


A. U. S. L. 6  
PROGETTO DI RISTRUTTURAZIONE E ADEGUAMENTO A RESIDENZA SANITARIA  
ASSISTENZIALE EX CONSORZIO ANTITUBERCOLARE  
PIANA DEGLI ALBANESE  
PALERMO

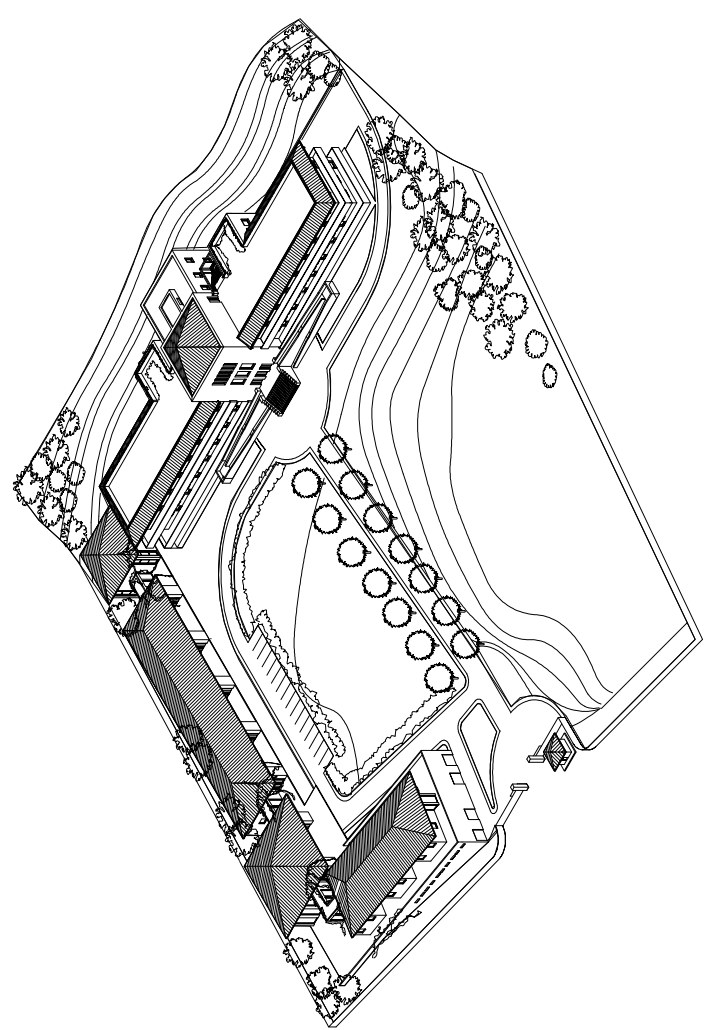

Progettisti:  
arch. GAETANO CATALDO  
ing. MARCO ANTONIO RIZZO  
ing. PIETRO TRIOLO

Il R.U.P.:  
Arch. Giuseppe Armato

Impresa Appaltatrice:

Titolo : **PIANTA PIANO CANTINATO**

Allegato  
Contabile:

Data

Scala :

1 : 200

