

ALLEGATI ALLA

DELIBERA N. 001098

DEL - 5 AGO 2025

STATO AVANZAMENTO LAVORI

N. 1 A TUTTO IL 21/07/2025

OGGETTO: PNRR – M6. C1 – 1.1 Case della Comunità e presa in carico della persona. Intervento di ristrutturazione e rifunionalizzazione in CdC, dell'immobile sito nel comune di Termini Imerese in via Ospedale Civico, n.10 CUP F67H21009900006

COMMITTENTE: Asp Palermo

IMPRESA: COOPSERVICE Soc. Coop. P.A. Reggio Emilia (Mandatara) -
S.I.C.EF. S.r.l. Caltanissetta (Mandante)

Contratto in data 10/10/2023 al n. 54 di euro 1 258 658,99

Data Offerta:	__/__/__	IMPORTO DEL PROGETTO:	1 478 532.95
Data Consegna:	10/02/2025	Somme a Disposizione:	0.00
Data Inizio Lavori:	10/02/2025	Importo per la Sicurezza:	24 340.09
Giorni Utili per Ultimazione:	333	Importo per la Manodopera:	0.00
Data Utile per Ultimazione:	09/01/2026	IMPORTO DI VARIANTE	0.00
Giorni di Sospensione:	0	Somme a Disposizione (variante):	0.00
Numero di Sospensioni	0	Importo per la Sicurezza (variante):	0.00
Nuova Data Ultimazione:	__/__/__	Importo per la Manodopera (variante):	0.00
		Anticipazione:	0.00

Num.Ord. TARIFFA	INDICAZIONE DEI LAVORI E DELLE SOMMINISTRAZIONI	unità di misura	Quantità	I M P O R T I	
				unitario	TOTALE
	R I P O R T O				
	<u>LAVORI A MISURA</u>				
1 14.1.1.2	Derivazione per punto luce semplice, interrotto o commutato, a parete o soffitto, realizzata con linea in tubazione sottotraccia a partire dalla cassetta di derivazione del locale ... ancio a soffitto, gli accessori per le giunzioni a cassetta, la minuteria ed ogni altro onere. con cavo di tipo H07Z1-K				
	SOMMANO...	cad	100,000	44,940	4'494,00
2 14.3.13.4	Fornitura e posa in opera di cassetta di derivazione da incasso completa di coperchio con goffratura superficiale, separatori e accessori, compreso le opere edili di scasso e ripri ... a 196x152x70 mm in poi, devono essere dotate di guida DIN sul fondo. scatola di derivazione da incasso fino a 392x152x70				
	SOMMANO...	cad	100,000	19,400	1'940,00
3 14.3.13.5	Fornitura e posa in opera di cassetta di derivazione da incasso completa di coperchio con goffratura superficiale, separatori e accessori, compreso le opere edili di scasso e ripri ... a 196x152x70 mm in poi, devono essere dotate di guida DIN sul fondo. Scatola di derivazione da incasso fino a 516x294x80				
	SOMMANO...	cad	30,000	53,130	1'593,90
4 14.3.14.4	Fornitura e posa in opera di scatola di derivazione da esterno in PVC con coperchio basso, grado di protezione minimo IP 55, compreso l'esecuzione dei fori, dei raccordi per le tubazioni ed ogni ulteriore accessorio per la posa in opera. cassetta da parete fino a 380x300x120				
	SOMMANO...	cad	40,000	67,420	2'696,80
5 14.3.2.2	Fornitura e posa di tubi protettivi plastici rigidi serie media RK15, posti a vista, compresi i pezzi speciali di qualsiasi genere (curve, manicotti, raccordi, giunti, collari, ecc ... el suo insieme, salvo diversa e meno restrittiva indicazione del D.L. , dovrà essere almeno IP44. diametro esterno 25mm				
	SOMMANO...	m	300,000	13,710	4'113,00
6 14.3.2.3	Fornitura e posa di tubi protettivi plastici rigidi serie media RK15, posti a vista, compresi i pezzi speciali di qualsiasi genere (curve, manicotti, raccordi, giunti, collari, ecc ... el suo insieme, salvo diversa e meno restrittiva indicazione del D.L. , dovrà essere almeno IP44. diametro esterno 32mm				
	SOMMANO...	m	280,000	15,440	4'323,20
7 15.1.4.2	Fornitura e collocazione di piatto per doccia in grès porcellanato, con gruppo miscelatore, doccia con braccio tipo saliscendi e diffusore snodabile, piletta a sifone con griglia i ... quanto altro occorrente per dare l'opera completa e funzionante a perfetta regola d'arte. delle dimensioni di 80x80 cm				
	SOMMANO...	cad	2,000	304,100	608,20
8 15.4.1.2	Fornitura e collocazione di punto acqua per impianto idrico per interni con distribuzione a collettore del tipo a passatore, comprensivo di valvola di sezionamento a volantino, tar ... assatore in ottone cromato da 3/4". Per costo unitario a punto d'acqua. con tubazioni in multistrato coibentato Ø 16 mm				
	SOMMANO...	cad	39,000	113,140	4'412,46
9 15.4.2.2	Fornitura e collocazione di punto di scarico e ventilazione per impianto idrico realizzato dal punto di allaccio del sanitario e fino all'innesto nella colonna di scarico e della c ... e a perfetta regola d'arte, nei diametri minimi indicati dalla norma UNI EN 12056-1/5. per punto di scarico acque nere				
	SOMMANO...	cad	21,500	108,110	2'324,37
10 15.4.32.5	Fornitura e collocazione di sistema di scarico per le acque nere, grigie e ventilazione in PP-MD (polipropilene rinforzato ai minerali), dotato di sistema di giunzione a bichiere ... ulizia, e quanto altro occorra per dare l'opera completa e funzionante a perfetta regola d'arte. per diametro di 110 mm				
	SOMMANO...	m	50,000	45,250	2'262,50
11 15.4.4	Fornitura e collocazione di rubinetto di arresto in ottone cromato da 1/2" compreso ogni onere e magistero.				
	SOMMANO...	cad	40,000	25,480	1'019,20
12	Muratura di tamponamento in blocchi di laterizio porizzato, ottenuto mediante cottura di un				
	A R I P O R T A R E				29'787,63

Num.Ord. TARIFFA	INDICAZIONE DEI LAVORI E DELLE SOMMINISTRAZIONI	unità di misura	Quantità	I M P O R T I	
				unitario	TOTALE
	R I P O R T O				29'787,63
2.1.5	impasto di argilla e sfere di polistirolo espanso, con una percentuale dei fori non supe ... dare il lavoro compiuto a perfetta regola d'arte, inclusa la formazione di architravi di qualsiasi tipo e/o cerchiature.	m3	8,727	276,060	2'409,18
13 2.2.8	Pareti divisorie dello spessore totale compreso tra 10 e 14,5 cm, eseguiti con intelaiatura metallica con lamierino zincato dello spessore di 6/10 di mm; rivestimento sulle due facc ... tta regola d'arte già pronto per la tinteggiatura, esclusa la eventuale rasatura dell'intera superficie con gesso dolce.	m2	740,377	87,580	64'842,22
14 21.1.1	Taglio a sezione obbligata di muratura di qualsiasi tipo (esclusi i calcestruzzi), forma e spessore, per ripresa in breccia, per apertura di vani e simili, compreso il carico del materiale di risulta sul cassone di raccolta, escluso il trasporto a rifiuto.	m3	4,102	339,530	1'392,76
15 21.1.11	Rimozione di intonaco interno od esterno eseguito con qualsiasi mezzo, compreso l'onere del carico del materiale di risulta sul cassone di raccolta, escluso il trasporto a rifiuto.	m2 x cm	463,420	4,070	1'886,11
16 21.1.16	Rimozione di infissi interni od esterni di ogni specie, inclusi mostre, succieli, telai, ecc., compresi il carico del materiale di risulta sul cassone di raccolta, esclusi il trasporto a rifiuto ed eventuali opere di ripristino connesse.	m2	149,333	16,090	2'402,77
17 21.1.17	Rimozione di controsoffitto di qualsiasi natura e forma, esclusa la eventuale orditura di sostegno, compreso il carico del materiale di risulta sul cassone di raccolta, escluso il trasporto a rifiuto.	m2	1'045,772	4,830	5'051,08
18 21.1.18	Rimozione di orditura di qualsiasi materiale a sostegno di controsoffitti compreso il carico del materiale di risulta sul cassone di raccolta, escluso il trasporto a rifiuto.	m2	1'045,772	5,360	5'605,34
19 21.1.24	Rimozione di apparecchi igienico – sanitari e di riscaldamento compreso il carico del materiale di risulta sul cassone di raccolta, esclusi il trasporto a rifiuto e le eventuali opere di ripristino connesse.	cad	51,000	22,730	1'159,23
20 21.1.25	Trasporto alle pubbliche discariche del comune in cui si eseguono i lavori o nella discarica del comprensorio di cui fa parte il comune medesimo o su aree autorizzate al conferimen ... er mezzo di autocarri a cassone scarrabile, compreso il nolo del cassone, esclusi gli oneri di conferimento a discarica.	m3	262,472	38,710	10'160,28
21 21.1.4	Demolizione di tramezzi in laterizio, forati di cemento o gesso dello spessore non superiore a 15 cm. compresi gli eventuali rivestimenti e intonaci con l'onere del carico del materiale di risulta sul cassone di raccolta, escluso il trasporto a rifiuto.	m2 x cm	8'030,655	1,020	8'191,27
22 21.1.5.1	Demolizione di muratura di qualsiasi tipo, compresi gli eventuali rivestimenti e intonaci, l'onere del carico del materiale di risulta sul cassone di raccolta, escluso il trasporto a rifiuto. eseguito con mezzo meccanico o con utensile elettromeccanico	m3	11,493	291,020	3'344,69
23 21.1.6	Demolizione di pavimenti e rivestimenti interni od esterni quali piastrelle, mattoni in graniglia di marmo, e simili, compresi la demolizione e la rimozione dell'eventuale sottostr ... di cm 2, nonchè l'onere per il carico del materiale di risulta sul cassone di raccolta, escluso il trasporto a rifiuto.	m2	521,445	11,110	5'793,25
24 21.1.9	Demolizione di massetti di malta, calcestruzzi magri, gretonati e simili, di qualsiasi spessore, compreso il carico del materiale di risulta sul cassone di raccolta, escluso il trasporto a rifiuto.	m2 x cm	494,080	2,060	1'017,81
	A R I P O R T A R E				143'043,62

Num.Ord. TARIFFA	INDICAZIONE DEI LAVORI E DELLE SOMMINISTRAZIONI	unità di misura	Quantità	I M P O R T I	
				unitario	TOTALE
	R I P O R T O				286'062,37
	<u>COSTI SICUREZZA (SPECIALI)</u>				
32 26.1.1.1	Approntamento di ponteggio in elementi portanti metallici (sistema a telaio), compreso il nolo, manutenzione e controllo per i primi 30 giorni, realizzato per interventi ad altezze ... per ogni m² di ponteggio in opera misurato dalla base e per i primi 30 giorni a decorrere dall'ultimazione del montaggio				
	SOMMANO...	m2	361,020	8,270	2'985,64
33 26.1.13	Mantovana parasassi a tubi e giunti o prefabbricata con tavole in legno o metalliche, con inclinazione a 45° e sporgenza di m 1,50 dal ponteggio, compreso trasporto da e per il d ... gistero per dare l'opera compiuta a perfetta regola d'arte. Valutata al metro quadrato per tutta la durata dei lavori.				
	SOMMANO...	m2	67,920	24,910	1'691,89
34 26.1.15	Schermatura di ponteggi e castelletti, con stuoie o reti di qualsiasi natura fornita e posta in opera con ogni onere e magistero, misurata per ogni m² di faccia vista. Valutata per tutta la durata dei lavori e compresa la manutenzione ed eventuale sostituzione.				
	SOMMANO...	m2	361,020	2,950	1'065,01
35 26.1.2	Nolo, manutenzione e controllo di ponteggio in elementi portanti metallici (sistema a telaio), realizzato per interventi ad altezze superiori a m 3,50, costituito in opera compreso ... urato dalla base e per ciascuno dei successivi mesi o frazione di mese non inferiore a 25 giorni, dopo i primi 30 giorni				
	SOMMANO...	m²xmes e	1'083,060	1,640	1'776,22
36 26.1.26	Recinzione perimetrale di protezione in rete estrusa di polietilene ad alta densità HDPE di vari colori a maglia ovoidale, fornita e posta in opera di altezza non inferiore a m 1,2 ... e restano di proprietà dell'impresa. Misurata a metro quadrato di rete posta in opera, per l'intera durata dei lavori.				
	SOMMANO...	m2	60,000	14,140	848,40
37 26.1.29	Recinzione provvisoria modulare da cantiere alta cm 200, realizzata in pannelli con tamponatura in rete elettrosaldata zincata a maglia rettangolare fissata perimetralmente ad ... controventature, il montaggio ed il successivo smontaggio. Valutata al metro quadrato per tutta la durata dei lavori.				
	SOMMANO...	m2	67,920	19,360	1'314,93
38 26.2.6	Dispersore per impianto di messa a terra con profilato in acciaio a croce, compreso lo scasso ed il ripristino del terreno. Sono compresi: la manutenzione e le revisioni periodiche ... raneo necessario alla sicurezza del cantiere. Per tutta la durata delle lavorazioni. Dimensioni mm 50 x 50 x 5 x 1500.				
	SOMMANO...	cadauno	1,200	56,600	67,92
39 26.2.9	Corda in rame, in guaina giallo/verde, di sezione 35 mm², per impianti di messa a terra, connessa con dispersori e con masse metalliche. Sono compresi: la manutenzione e le revisioni ... rizzato. Inteso come impianto temporaneo necessario alla sicurezza del cantiere. Per tutta la durata delle lavorazioni.				
	SOMMANO...	m	3,000	11,420	34,26
40 26.3.1.1	Segnaletica di sicurezza e di salute sul luogo di lavoro da utilizzare all'interno e all'esterno dei cantieri; cartello di forma triangolare o quadrata, indicante avvertimenti, pre ... vora al fine di garantire la sicurezza dei lavoratori. in lamiera o alluminio, con lato cm 60,00 o dimensioni cm 60 x 60				
	SOMMANO...	cadauno	1,200	67,200	80,64
41 26.3.4	Lampeggiante da cantiere a led di colore giallo o rosso con alimentazione a batterie ricaricabili, emissione luminosa a 360°, fornito e posto in opera. ... lizzo temporaneo del lampeggiante. Per la durata della fase di lavoro, al fine di garantire la sicurezza dei lavoratori.				
	SOMMANO...	cadauno	1,200	35,610	42,73
	Parziale COSTI SICUREZZA (SPECIALI) euro				9'907,64
	A R I P O R T A R E				295'970,01



PNRR – M6. C1 – 1.1 Case della Comunità e presa in carico della persona. Intervento di ristrutturazione e rifunzionalizzazione in CdC, dell'immobile sito nel comune di Termini Imerese in via Ospedale Civico, n.10

C.U.P.: F67H21009900006

C.I.G.: A013721142

CdC

Impresa:

Coopservice Soc.coop.p.A.
 **coopservice**
Reggio Emilia (Mandataria)

 **SICEF** SRL
Caltanissetta (Mandante)

Contratto specifico di appalto: n.54 del 10.10.2023

Messina, li 21/07/2025

S.A.L. n. 1

LIBRETTO DELLE MISURE N.1

composto da n. 35 pagine

Il Direttore dei Lavori
(Ing. Francesco Malara)

L'Impresa
COOPSERVICE Soc. Coop. P.A - S.I.C.EF. S.r.l.

Il R.U.P.
(Arch. Giuseppa Barreca)

Num.Ord. TARIFFA DATA	DESIGNAZIONE DEI LAVORI	unità di misura	DIMENSIONI				QUANTITA'		FIGURE ed Annotazioni
			par.ug.	lung.	larg.	H/peso	Positivi	Negativi	
	R I P O R T O								
	<u>LAVORI A MISURA</u>								
	OG1 (Cat 1)								
1 21.1.17 21/07/2025	Rimozione di controsoffitto di qualsiasi natura e forma, esclusa la eventuale orditura di sostegno, compreso il carico del materiale di risulta sul cassone di raccolta, escluso il trasporto a rifiuto. Disegno contabile n.1 Casa di Comunità Piano terra connettivo attesa			3,950	3,650		14,418		
				3,400		0,600	2,040		
	wc corridoio 1			1,550	1,950		3,023		
	wc corridoio 2			1,550	1,950		3,023		
	stanza 1			3,500	3,500		12,250		
	stanza 2			3,400	3,500		11,900		
	stanza 3			8,500	3,500		29,750		
	connettivo			9,650	1,650		15,923		
				13,450	1,650		22,193		
	stanza 4			3,400	3,500		11,900		
	antiwc wc			2,050	1,300		2,665		
	wc			2,050	2,100		4,305		
	stanza 5			3,300	3,500		11,550		
	antiwc wc			2,150	1,300		2,795		
	wc			2,150	2,100		4,515		
	stanza 6			3,300	3,500		11,550		
	stanza 7			4,000	3,500		14,000		
	stanza 8			4,100	3,500		14,350		
	vano scala			2,700	2,650		7,155		
				2,700	2,550		6,885		
					2,550	0,600	1,530		
					5,100	0,600	3,060		
					3,650	0,600	2,190		
	ingresso ascensore			2,900	2,650		7,685		
	corridoio 2			3,000	9,200		27,600		
	stanza 9			5,300	4,000		21,200		
	antiwc			1,900	0,950		1,805		
	wc			1,900	1,300		2,470		
	stanza 10			5,300	4,400		23,320		
	Piano seminterrato deposito 1			2,150	1,550		3,333		
			2,0000	2,150		3,750	16,125		
			2,0000	1,550		3,750	11,625		
	a detrarre ingombro aperture stanza 1		-1,0000	1,000		2,200		2,200	
				3,800	5,800		22,040		
			2,0000	3,800		3,750	28,500		
			2,0000	5,800		3,750	43,500		
	a detrarre ingombro aperture		-1,0000	0,800		2,200		1,760	
			-1,0000	1,750		2,200		3,850	
			-1,0000	1,900		1,200		2,280	
	stanza 2			3,400	2,650	1,200	10,812		
			2,0000	3,400		3,750	25,500		
			2,0000	2,650		3,750	19,875		
	a detrarre ingombro aperture		-1,0000	1,000		2,200		2,200	
			-2,0000	1,900		1,200		4,560	
			-1,0000	0,900		2,200		1,980	
	stanza 3			3,400	3,000		10,200		
			2,0000	3,400		3,750	25,500		
			2,0000	3,000		3,750	22,500		
	a detrarre ingombro aperture stanza 4		-1,0000	0,900		2,200		1,980	
				4,000	5,800		23,200		
	A R I P O R T A R E						538,950		

Num.Ord. TARIFFA DATA	DESIGNAZIONE DEI LAVORI	unità di misura	DIMENSIONI				QUANTITA'		FIGURE ed Annotazioni
			par.ug.	lung.	larg.	H/peso	Positivi	Negativi	
	R I P O R T O						538,950		
			2,0000	4,000		3,750	30,000		
			2,0000	5,800		3,750	43,500		
	a detrarre ingombro aperture		-1,0000	1,750		2,200		3,850	
			-1,0000	1,900		1,200		2,280	
			-1,0000	0,900		2,200		1,980	
	corridoio 1			2,350	1,300		3,055		
				7,700	3,000		23,100		
				2,550	6,000		15,300		
				1,100	2,450		2,695		
	deposito 2			2,550	1,200		3,060		
	accettazione			4,500	2,150		9,675		
	stanza 5			3,850	4,050		15,593		
	sala attesa			3,600	2,400		8,640		
				3,650	2,650		9,673		
				3,750	1,000		3,750		
	anti wc			2,950	1,300		3,835		
				1,000	2,850		2,850		
	wc		2,0000	1,350	1,300		3,510		
				1,350	1,350		1,823		
	vano ascensore			0,500	2,150		1,075		
				2,300	2,950		6,785		
				2,700	4,450		12,015		
	corridoio 2			2,950	11,750		34,663		
	stanza 6			5,300	6,300		33,390		
	antiwc			1,300	1,550		2,015		
	wc			1,250	1,550		1,938		
	deposito 3			2,450	3,300		8,085		
	stanza 7			5,300	4,200		22,260		
	antiwc			1,300	1,600		2,080		
	wc			1,250	1,600		2,000		
	stanza 8			5,300	3,150		16,695		
	corridoio 3			2,950	9,050		26,698		
				5,400	1,300		7,020		
	antiwc			1,300	1,500		1,950		
	wc			1,300	2,050		2,665		
	antiwc			1,300	1,500		1,950		
	wc			1,300	2,050		2,665		
	stanza 9			5,200	3,550		18,460		
	Sommano positivi e negativi...	m2					944,228	28,920	
	SOMMANO...	m2					915,308		
2	Rimozione di orditura di qualsiasi materiale a sostegno di controsoffitti compreso il carico del materiale di risulta sul cassone di raccolta, escluso il trasporto a rifiuto.								
21.1.18	Disegno contabile n.1								
21/07/2025	Casa di Comunità								
	Quantità di cui all'articolo 21.1.17						915,308		
	SOMMANO...	m2					915,308		
3	Rimozione di infissi interni od esterni di ogni specie, inclusi mostre, succieli, telai, ecc., compresi il carico del materiale di risulta sul cassone di raccolta, esclusi il trasporto a rifiuto ed eventuali opere di ripristino connesse.								
21.1.16	Disegno contabile n.1								
21/07/2025	Casa di Comunità								
	Piano terra								
	wc		2,0000	0,800		2,200	3,520		
	wc		2,0000	0,800		2,200	3,520		
	A R I P O R T A R E						7,040		

Num.Ord. TARIFFA DATA	DESIGNAZIONE DEI LAVORI	unità di misura	DIMENSIONI				QUANTITA'		FIGURE ed Annotazioni
			par.ug.	lung.	larg.	H/peso	Positivi	Negativi	
	RIPORTO						7,040		
	stanza 1			0,900		2,200	1,980		
	stanza 2			0,900		2,200	1,980		
	stanza 3		2,0000	0,900		2,200	3,960		
	connettivo		2,0000	1,350		2,200	5,940		
	stanza 4			0,900		2,200	1,980		
	wc		2,0000	0,700		2,200	3,080		
	stanza 5			0,900		2,200	1,980		
	wc		2,0000	0,700		2,200	3,080		
	stanza 6			0,900		2,200	1,980		
	stanza 7			0,900		2,200	1,980		
	stanza 8			0,900		2,200	1,980		
	connettivo 3			1,600		2,200	3,520		
	stanza 9			0,800		2,200	1,760		
	wc		2,0000	0,800		2,200	3,520		
	stanza 10			0,800		2,200	1,760		
	Piano seminterrato								
	stanza 1			1,750		2,200	3,850		
				1,450		0,600	0,870		
	wc		2,0000	0,800		2,200	3,520		
	deposito 1			1,000		2,200	2,200		
				0,700		0,800	0,560		
	stanza 2			1,000		2,200	2,200		
			2,0000	1,900		1,200	4,560		
	stanza 3			0,900		2,200	1,980		
			2,0000	0,700		0,600	0,840		
	stanza 4			1,750		2,200	3,850		
				1,600		0,600	0,960		
	wc		2,0000	0,900		2,200	3,960		
	corridoio 1			0,800		2,200	1,760		
	deposito 2			0,900		2,200	1,980		
	accettazione			1,000		2,200	2,200		
				2,350		1,150	2,703		
				0,400		1,150	0,460		
	stanza 5			1,000		2,200	2,200		
	sala attesa		2,0000	1,900		2,200	8,360		
	wc		2,0000	1,000		2,200	4,400		
			3,0000	0,800		2,200	5,280		
	corridoio 2			1,900		2,200	4,180		
	stanza 6			0,900		2,200	1,980		
	antiwc			0,900		2,200	1,980		
	wc			0,800		2,200	1,760		
	deposito 3			0,800		2,200	1,760		
	deposito 4			0,700		2,200	1,540		
	corridoio 3			1,400		2,200	3,080		
	stanza 7			0,900		2,200	1,980		
	antiwc			0,900		2,200	1,980		
	wc			0,800		2,200	1,760		
	stanza 8			0,900		2,200	1,980		
	antiwc wc		2,0000	0,800		2,200	3,520		
	wc		2,0000	0,800		2,200	3,520		
	stanza 9			0,800		2,200	1,760		
	SOMMANO...	m2					138,993		
4 21.1.24 21/07/2025	Rimozione di apparecchi igienico – sanitari e di riscaldamento compreso il carico del materiale di risulta sul cassone di raccolta, esclusi il trasporto a rifiuto e le eventuali opere di ripristino connesse. Disegno contabile n.1 Casa di Comunità Piano terra wc lavabo						2,000		
	A RIPORTARE						2,000		

Num.Ord. TARIFFA DATA	DESIGNAZIONE DEI LAVORI	unità di misura	DIMENSIONI				QUANTITA'		FIGURE ed Annotazioni
			par.ug.	lung.	larg.	H/peso	Positivi	Negativi	
	R I P O R T O						2,000		
	vaso						1,000		
	scaldacqua						1,000		
	wc								
	lavabo						2,000		
	vaso						1,000		
	wc stanza 4								
	lavabo						1,000		
	vaso						1,000		
	scaldacqua						1,000		
	wc stanza 5								
	lavabo						1,000		
	vaso						1,000		
	doccia						1,000		
	scaldacqua						1,000		
	wc stanza 9								
	lavabo						1,000		
	vaso						1,000		
	scaldacqua						1,000		
	Piano seminterrato								
	wc stanza 1								
	lavabo						1,000		
	vaso						1,000		
	scaldacqua						1,000		
	wc stanza 4								
	lavabo						1,000		
	vaso						1,000		
	scaldacqua						1,000		
	wc								
	lavabo						2,000		
	vaso						3,000		
	wc disabili								
	lavabo						1,000		
	vaso						1,000		
	scaldacqua						1,000		
	wc stanza 6								
	lavabo						1,000		
	vaso						1,000		
	scaldacqua						1,000		
	wc stanza 7								
	lavabo						1,000		
	vaso						1,000		
	scaldacqua						1,000		
	wc								
	lavabo						1,000		
	vaso						1,000		
	scaldacqua						1,000		
	wc								
	lavabo						1,000		

Num.Ord. TARIFFA DATA	DESIGNAZIONE DEI LAVORI	unità di misura	DIMENSIONI				QUANTITA'		FIGURE ed Annotazioni
			par.ug.	lung.	larg.	H/peso	Positivi	Negativi	
	R I P O R T O						272,700		
	a detrarre ingombro aperture wc		-1,0000	0,800	12,000	2,200		21,120	
				1,550	12,000	4,500	83,700		
	a detrarre ingombro aperture stanza 1		-1,0000	0,800	12,000	2,200		21,120	
				3,500	12,000	4,500	189,000		
	stanza 2			3,500	12,000	4,500	189,000		
	connettivo			1,650	12,000	3,200	63,360		
	a detrarre ingombro aperture		-1,0000	1,350	12,000	2,200		35,640	
				1,650	12,000	4,150	82,170		
	a detrarre ingombro aperture		-1,0000	1,350	12,000	2,200		35,640	
				2,200	12,000	4,150	109,560		
	a detrarre ingombro aperture stanza 4		-1,0000	1,600	12,000	2,200		42,240	
				3,500	12,000	4,500	189,000		
	a detrarre ingombro aperture wc		-1,0000	0,800	12,000	2,200		21,120	
				2,050	12,000	4,500	110,700		
	a detrarre ingombro aperture stanza 5		-1,0000	0,800	12,000	2,200		21,120	
				3,250	12,000	4,150	161,850		
	wc			2,150	12,000	4,500	116,100		
	a detrarre ingombro aperture stanza 6		-1,0000	0,800	12,000	2,200		21,120	
				3,500	12,000	4,500	189,000		
	stanza 7			3,250	12,000	4,150	161,850		
	wc stanza 9			1,900	12,000	4,500	102,600		
	a detrarre ingombro aperture Piano seminterrato		-1,0000	0,800	12,000	2,200		21,120	
	stanza 1			3,400	15,000	4,300	219,300		
	a detrarre ingombro aperture		-1,0000	1,750	15,000	2,200		57,750	
			-1,0000	0,800	15,000	2,200		26,400	
				4,950	15,000	3,800	282,150		
	a detrarre ingombro aperture wc		-1,0000	1,900	15,000	1,200		34,200	
				1,500	15,000	4,300	96,750		
	a detrarre ingombro aperture deposito 1		-1,0000	0,800	15,000	2,200		26,400	
				3,000	15,000	4,300	193,500		
				2,300	15,000	4,300	148,350		
				1,250	15,000	3,800	71,250		
	a detrarre ingombro aperture stanza 2		-1,0000	1,000	15,000	2,200		33,000	
				3,400	15,000	4,300	219,300		
	a detrarre ingombro aperture stanza 3		-1,0000	1,000	15,000	2,200		33,000	
				3,400	15,000	4,300	219,300		
	a detrarre ingombro aperture stanza 4		-1,0000	0,900	15,000	2,200		29,700	
				3,400	15,000	4,300	219,300		
	a detrarre ingombro aperture		-1,0000	1,750	15,000	2,200		57,750	
				2,0000	4,950	15,000	3,800	564,300	
	a detrarre ingombro aperture		-1,0000	1,900	15,000	1,200		34,200	
			-1,0000	0,900	15,000	2,200		29,700	
	wc			1,500	15,000	4,300	96,750		
	a detrarre ingombro aperture deposito 2		-1,0000	0,900	15,000	2,200		29,700	
				2,0000	2,550	15,000	4,300	328,950	
	a detrarre ingombro aperture stanza 5		-1,0000	0,900	15,000	2,200		29,700	
				8,350	15,000	4,300	538,575		
				4,050	15,000	4,300	261,225		
	sala attesa			2,100	15,000	3,800	119,700		
	a detrarre ingombro aperture wc		-1,0000	1,900	15,000	2,200		62,700	
				2,0000	1,350	15,000	4,300	174,150	
					4,050	15,000	4,300	261,225	
					2,850	15,000	4,300	183,825	
					1,850	15,000	4,300	119,325	
	a detrarre ingombro aperture		-2,0000	1,000	15,000	2,200		66,000	
			-3,0000	0,800	15,000	2,200		79,200	
	corridoio 3			2,350	15,000	3,100	109,275		
	a detrarre ingombro aperture deposito 3		-1,0000	1,400	15,000	2,200		46,200	
				3,300	15,000	4,200	207,900		
	wc			2,0000	1,600	12,000	4,250	163,200	
	a detrarre ingombro aperture stanza 7		-2,0000	0,800	12,000	2,200		42,240	
				1,500	12,000	3,750	67,500		
	a detrarre ingombro aperture stanza 8		-1,0000	0,900	12,000	2,200		23,760	
				2,150	12,000	3,750	96,750		
	A R I P O R T A R E						6'000,600		

Num.Ord. TARIFFA D A T A	DESIGNAZIONE DEI LAVORI	unità di misura	D I M E N S I O N I				Q U A N T I T A'		FIGURE ed Annotazioni
			par.ug.	lung.	larg.	H/peso	Positivi	Negativi	
	R I P O R T O						6'000,600		
6 21.1.5.1 21/07/2025	a detrarre ingombro aperture		-1,0000	0,900	12,000	2,200		23,760	
	stanza 9		2,0000	4,450	15,000	3,750	500,625		
	a detrarre ingombro aperture		-3,0000	0,800	15,000	2,200	538,575	79,200	
	wc		2,0000	3,750	15,000	4,200	472,500		
	Sommano positivi e negativi...	m2 x cm					8'494,140	1'084,800	
	SOMMANO...	m2 x cm					7'409,340		
	Demolizione di muratura di qualsiasi tipo, compresi gli eventuali rivestimenti e intonaci, l'onere del carico del materiale di risulta sul cassone di ... colta, escluso il trasporto a rifiuto. eseguito con mezzo meccanico o con utensile elettromeccanico Disegno contabile n.1 Casa di Comunità Piano seminterrato deposito 2			6,350	0,250	4,300	6,826		
	a detrarre ingombro aperture		-2,0000	1,000	0,250	2,200		1,100	
	accettazione			4,700	0,250	4,300	5,053		
	a detrarre ingombro aperture			0,400	0,250	4,300	0,430		
				1,000	0,250	4,300	1,075		
	a detrarre ingombro aperture		-1,0000	2,350	0,250	1,150		0,676	
			-1,0000	0,400	0,250	1,150		0,115	
	Sommano positivi e negativi...	m3					13,384	1,891	
	SOMMANO...	m3					11,493		
7 21.1.1 21/07/2025	Taglio a sezione obbligata di muratura di qualsiasi tipo (esclusi i calcestruzzi), forma e spessore, per ripresa in breccia, per apertura di vani e si ... compreso il carico del materiale di risulta sul cassone di raccolta, escluso il trasporto a rifiuto. Disegno contabile n.1 Casa di Comunità Piano terra								
	antiwc			0,300	0,120	2,200	0,079		
	stanza 1			0,850	0,120	2,200	0,224		
	stanza 2			1,300	0,120	2,200	0,343		
	stanza 3			0,300	0,120	2,200	0,079		
				0,750	0,120	2,200	0,198		
	stanza 4			1,150	0,120	2,200	0,304		
	antiwc stanza 5			0,900	0,120	2,200	0,238		
	stanza 5			0,900	0,120	2,200	0,238		
	stanza 6			1,300	0,120	2,200	0,343		
	stanza 8			0,300	0,120	2,200	0,079		
				0,900	0,120	2,200	0,238		
	SOMMANO...	m3					2,363		
8 21.1.6 21/07/2025	Demolizione di pavimenti e rivestimenti interni od esterni quali piastrelle, mattoni in graniglia di marmo, e simili, compresi la demolizione e la rim ... nere per il carico del materiale di risulta sul cassone di raccolta, escluso il trasporto a rifiuto.								
	A R I P O R T A R E								

Num.Ord. TARIFFA D A T A	DESIGNAZIONE DEI LAVORI	unità di misura	D I M E N S I O N I				Q U A N T I T A'		FIGURE ed Annotazioni
			par.ug.	lung.	larg.	H/peso	Positivi	Negativi	
	R I P O R T O								
	Disegno contabile n.1								
	Casa di Comunità								
	Demolizione di pavimento								
	Piano terra								
	wc			1,550	1,450		2,248		
				0,800	0,120		0,096		
				1,550	1,950		3,023		
	wc			1,550	1,450		2,248		
				0,800	0,120		0,096		
				1,550	1,950		3,023		
	stanza 4								
	anti wc			2,050	1,350		2,768		
	wc			0,700	0,120		0,084		
				2,050	2,050		4,203		
	stanza 5								
	antiwc			2,150	1,200		2,580		
	wc			0,700	0,120		0,084		
				2,150	2,200		4,730		
	stanza 9								
	anti wc			1,900	0,950		1,805		
	wc			0,800	0,120		0,096		
				1,900	1,350		2,565		
	Piano seminterrato								
	stanza 1			1,750	0,150		0,263		
				3,800	5,800		22,040		
	anti wc			0,800	0,150		0,120		
				1,500	1,000		1,500		
	wc			0,800	0,150		0,120		
				1,500	1,900		2,850		
	stanza 2			1,000	0,150		0,150		
				3,400	2,650		9,010		
	stanza 3			0,900	0,150		0,135		
				3,400	3,000		10,200		
	stanza 4			1,750	0,150		0,263		
				4,000	5,800		23,200		
	anti wc			0,900	0,150		0,135		
				1,000	1,300		1,300		
	wc			0,900	0,150		0,135		
				1,450	1,300		1,885		
	deposito 1			1,000	0,150		0,150		
				2,150	1,550		3,333		
	corridoio 1			2,350	1,300		3,055		
				7,700	3,000		23,100		
				2,550	6,000		15,300		
				1,100	2,450		2,695		
	deposito 2			0,900	0,150		0,135		
				2,550	1,200		3,060		
	stanza 5			1,000	0,250		0,250		
				3,850	4,050		15,593		
	accettazione			1,000	0,250		0,250		
				4,500	2,150		9,675		
	sala attesa			1,900	0,150		0,285		
				3,600	2,400		8,640		
				3,650	2,650		9,673		
				3,750	1,000		3,750		
				1,950	0,700		1,365		
				2,300	2,950		6,785		
	wc			1,000	0,150		0,150		
				2,950	1,300		3,835		
				1,000	2,850		2,850		
	wc	2,0000		0,800	0,150		0,240		
		2,0000		1,350	1,300		3,510		
	wc			0,800	0,150		0,120		
				1,350	1,350		1,823		
	wc disabili			1,000	0,150		0,150		
	A R I P O R T A R E						222,727		

Num.Ord. TARIFFA DATA	DESIGNAZIONE DEI LAVORI	unità di misura	D I M E N S I O N I				Q U A N T I T A'		FIGURE ed Annotazioni
			par.ug.	lung.	larg.	H/peso	Positivi	Negativi	
	R I P O R T O						76,135		
10 21.1.11 21/07/2025		m2 x cm		0,800	0,120	10,000	0,960		
	stanza 4		1,550	1,950	10,000	30,225			
	anti wc		2,050	1,350	10,000	27,675			
	wc		0,700	0,120	10,000	0,840			
			2,050	2,050	10,000	42,025			
	stanza 5								
	antiwc		2,150	1,200	10,000	25,800			
	wc		0,700	0,120	10,000	0,840			
			2,150	2,200	10,000	47,300			
	stanza 9								
	anti wc		1,900	0,950	10,000	18,050			
	wc		0,800	0,120	10,000	0,960			
			1,900	1,350	10,000	25,650			
	SOMMANO...								
								296,460	
	Rimozione di intonaco interno od esterno eseguito con qualsiasi mezzo, compreso l'onere del carico del materiale di risulta sul cassone di raccolta, escluso il trasporto a rifiuto.								
	Disegno contabile n.1 Casa di Comunità Piano Terra								
	connettico attesa *(lung.=0,10+0,20+1,50)			1,800	3,000	4,500	24,300		
	anti wc			0,400	3,000	3,000	3,600		
	stanza 1			0,250	3,000	4,500	3,375		
	wc			1,400	3,000	3,000	12,600		
	stanza 2			0,250	3,000	4,150	3,113		
				0,250	3,000	2,300	1,725		
	stanza 4 *(lung.=0,20+0,25)			0,450	3,000	4,500	6,075		
	wc *(lung.=0,45+0,20+1,50)			2,150	3,000	4,500	29,025		
	stanza 5 *(lung.=0,25+0,25)			0,500	3,000	4,150	6,225		
	wc *(lung.=1,50+0,25+0,45)			2,200	3,000	3,000	19,800		
	stanza 6			0,250	3,000	4,500	3,375		
				0,250	3,000	2,300	1,725		
	stanza 7 *(lung.=0,25+0,25)			0,500	3,000	4,150	6,225		
	connettivo 1		2,0000	0,250	3,000	2,300	3,450		
	vano scala 2 *(lung.=0,25+0,25+0,30)			0,800	3,000	4,150	9,960		
	connettivo 3 *(lung.=0,25+0,25+0,25+0,25)			1,000	3,000	2,300	6,900		
	wc *(lung.=1,90+2,40+1,90+2,40)			8,600	3,000	2,600	67,080		
	a detrarre ingombro apertura			-0,900	3,000	2,200		5,940	
	Sommano positivi e negativi...		m2 x cm					208,553	5,940
	SOMMANO...		m2 x cm					202,613	
11 A.P.1 21/07/2025	Rimozione impianti esistenti: - rimozioni tubazioni e apparecchiature impianto di condizionamento - rimozione UTA ed estrattori d'aria - smantellam ... co Tali lavorazioni si intendono comprensive del carico su cassone, escluso il trasporto a rifiuto. Disegno contabile n.1 Casa di Comunità Si considerano 4 operai al giorno per 16 giorni lavorativi Piano terra n. 4 x 8 x 16 *(par.ug.=4*8*16)		512,0000			512,000			
	A R I P O R T A R E					512,000			

Num.Ord. TARIFFA D A T A	DESIGNAZIONE DEI LAVORI	unità di misura	D I M E N S I O N I				Q U A N T I T A'		FIGURE ed Annotazioni	
			par.ug.	lung.	larg.	H/peso	Positivi	Negativi		
	R I P O R T O						512,000			
12 21.1.25 21/07/2025	SOMMANO...	h					512,000			
	Trasporto alle pubbliche discariche del comune in cui si eseguono i lavori o nella discarica del comprensorio di cui fa parte il comune medesimo o su ... i a cassone scarrabile, compreso il nolo del cassone, esclusi gli oneri di conferimento a discarica. Si considera l'incremento sul cassone dei rifiuti pari al 25% Disegno contabile n.1 Casa di Comunità									
	Quantità di cui all'articolo 21.1.17	1,2500	915,308		0,020	22,883				
	Quantità di cui all'articolo 21.1.18	1,2500	915,308		0,010	11,441				
	Quantità di cui all'articolo N.P.1 (SIC24_21.1.5.1)	1,2500	4,960		0,100	0,620				
	Quantità di cui all'articolo 21.1.16	1,2500	138,993		0,060	10,424				
	Quantità di cui all'articolo 21.1.24 * (par.ug.=1,25*42)	52,5000	0,500	0,500	0,450	5,906				
	Quantità di cui all'articolo 21.1.4	1,2500	7409,340		0,010	92,617				
	Quantità di cui all'articolo 21.1.5.1	1,2500	10,339			12,924				
	Quantità di cui all'articolo 21.1.1	1,2500	2,363			2,954				
	Quantità di cui all'articolo 21.1.6	1,2500	463,262		0,020	11,582				
	Quantità di cui all'articolo 21.1.9	1,2500	296,460		0,010	3,706				
	Quantità di cui all'articolo 21.1.11	1,2500	202,613		0,010	2,533				
	Quantità di cui all'articolo A.P.1 si considerano mc 50.00	1,2500	50,000			62,500				
	SOMMANO...	m3					240,090			
	13 2.1.5 21/07/2025	Muratura di tamponamento in blocchi di laterizio porizzato, ottenuto mediante cottura di un impasto di argilla e sfere di polistirolo espanso, con una ... uto a perfetta regola d'arte, inclusa la formazione di architravi di qualsiasi tipo e/o cerchiature. Disegno contabile n.1 Casa di Comunità Piano Terra								
		ambulatorio medico 1		1,000	0,100	2,200	0,220			
			1,600	0,100	1,200	0,192				
			0,900	0,100	0,900	0,081				
ambulatorio medico 2			0,500	0,100	2,200	0,110				
			1,000	0,100	2,200	0,220				
ambulatorio medico 3			1,000	0,100	2,200	0,220				
ambulatorio medico 5			0,900	0,100	2,200	0,198				
ambulatorio medico 6			0,600	0,100	2,200	0,132				
			1,000	0,100	2,200	0,220				
			1,000	0,100	2,200	0,220				
consultorio medico			1,000	0,100	2,200	0,220				
SOMMANO...		m3					2,033			
14 2.2.8 21/07/2025		Pareti divisorie dello spessore totale compreso tra 10 e 14,5 cm, eseguiti con intelaiatura metallica con lamierino zincato dello spessore di 6/10 di m ... à pronto per la tinteggiatura, esclusa la eventuale rasatura dell'intera superficie con gesso dolce. Disegno contabile n.1 Casa di Comunità								
		A R I P O R T A R E								

Num.Ord. TARIFFA DATA	DESIGNAZIONE DEI LAVORI	unità di misura	DIMENSIONI				QUANTITA'		FIGURE ed Annotazioni
			par.ug.	lung.	larg.	H/peso	Positivi	Negativi	
	R I P O R T O								
	Piano Terra			3,400		4,100	13,940		
	ambulatorio medico 1								
	a detrarre ingombro apertura		-1,0000	1,200		2,200		2,640	
	wc uomini			1,500		4,550	6,825		
	a detrarre ingombro apertura		-1,0000	0,800		2,200		1,760	
	ambulatorio medico 2			3,500		4,500	15,750		
	ambulatorio medico 3			3,500		4,500	15,750		
	ambulatorio medico 4			3,500		4,500	15,750		
	wc donne			2,100		4,550	9,555		
	a detrarre ingombro apertura		-1,0000	0,800		2,200		1,760	
	ambulatorio medico 6			3,500		4,500	15,750		
	consulorio medico			3,500		4,500	15,750		
	assistenti sociali			3,500		4,500	15,750		
	Piano Seminterrato								
	area relax			3,400		3,850	13,090		
	a detrarre ingombro apertura		-1,0000	0,900		2,200		1,980	
				3,550		4,300	15,265		
	ambulatorio diagnostica 1			3,400		3,850	13,090		
	a detrarre ingombro apertura		-1,0000	1,350		2,200		2,970	
				2,650		3,850	10,203		
	ambulatorio diagnostica 2			3,450		3,850	13,283		
	a detrarre ingombro apertura		-1,0000	1,350		2,200		2,970	
				3,550		3,850	13,668		
	PUA			3,400		3,850	13,090		
	a detrarre ingombro apertura		-1,0000	1,350		2,200		2,970	
				3,600		3,850	13,860		
				3,400		3,850	13,090		
	connettivo 2			22,900		4,300	98,470		
	a detrarre ingombro apertura		-4,0000	1,350		2,200		11,880	
			-1,0000	0,900		2,200		1,980	
	ambulatorio diagnostica 3			3,600		4,300	15,480		
	ambulatorio diagnostica 4			3,600		4,300	15,480		
	medico di medicina generale			3,250		3,850	12,513		
	wc uomini e donne			2,850		4,300	12,255		
	a detrarre ingombro apertura		-2,0000	0,900		2,200		3,960	
				3,100		4,300	13,330		
				3,600		4,300	15,480		
	Sommano positivi e negativi...	m2					426,467	34,870	
	SOMMANO...	m2					391,597		
15	Massetto di sottofondo per pavimentazioni in conglomerato cementizio per strutture non armate o debolmente armate, in ambiente secco classe d'esposizi ... e e magistero per dare l'opera finita a perfetta regola d'arte. collocato all'interno degli edifici								
5.1.10.1	Disegno contabile n.1								
21/07/2025	Casa di Comunità								
	Piano Terra								
	ambulatorio medico 1			1,650	3,500		5,775		
	wc uomini								
	antiwc			1,550	1,400		2,170		
	wc			0,800	0,120		0,096		
				1,550	2,000		3,100		
	ambulatorio medico 5			2,200	3,500		7,700		
	wc donne								
	antiwc			2,150	1,400		3,010		
	wc			0,800	0,120		0,096		
				2,150	2,000		4,300		
	wc assistenza domiciliare integrata			1,900	2,400		4,560		
	SOMMANO...	m2					30,807		
	A R I P O R T A R E								

Num.Ord. TARIFFA D A T A	DESIGNAZIONE DEI LAVORI	unità di misura	D I M E N S I O N I				Q U A N T I T A'		FIGURE ed Annotazioni
			par.ug.	lung.	larg.	H/peso	Positivi	Negativi	
	R I P O R T O								
18 15.4.2.2 21/07/2025	Fornitura e collocazione di punto di scarico e ventilazione per impianto idrico realizzato dal punto di allaccio del sanitario e fino all'innesto nell ... d'arte, nei diametri minimi indicati dalla norma UNI EN 12056-1/5. per punto di scarico acque nere Disegno contabile n.1 Casa di Comunità Piano terra ambulatorio medico 1 lavabo wc uomini lavabo vaso ambulatorio medico 2 lavabo ambulatorio medico 3 lavabo ambulatorio medico 4 lavabo ambulatorio medico 5 lavabo wc donne lavabo vaso ambulatorio medico 6 lavabo wc assistenza domiciliare integrata lavabo vaso						1,000 2,000 1,000 1,000 1,000 1,000 1,000 1,000 2,000 1,000 1,000 1,000 1,000		
	SOMMANO...	cad					14,000		
19 A.P.3 21/07/2025	Fornitura e collocazione di collettore in ottone 3+2 da incasso completo di cassetta e coperchio. Disegno contabile n.1 Casa di Comunità Piano terra wc uomini ambulatorio medico 3 wc donne wc assistenza domiciliare integrata						1,000 1,000 1,000 1,000		
	SOMMANO...	cad					4,000		
20 15.4.4 21/07/2025	Fornitura e collocazione di rubinetto di arresto in ottone cromato da 1/2" compreso ogni onere e magistero. Disegno contabile n.1 Casa di Comunità Piano terra wc uomini *(par.ug.=5+4) ambulatorio medico 3 *(par.ug.=2+2) wc donne *(par.ug.=5+4) wc assistenza domiciliare integrata *(par.ug.=3+1)		9,0000 4,0000 9,0000 4,0000				9,000 4,000 9,000 4,000		
	SOMMANO...	cad					26,000		
	----- ----- -----								
	A R I P O R T A R E								

Num.Ord. TARIFFA DATA	DESIGNAZIONE DEI LAVORI	unità di misura	DIMENSIONI				QUANTITA'		FIGURE ed Annotazioni
			par.ug.	lung.	larg.	H/peso	Positivi	Negativi	
	R I P O R T O						5,500		
24 21.1.24 21/07/2025	anti wc	m2	0,5000	1,000		2,200	1,100		
	wc *(par.ug.=3*0,5)		1,5000	0,800		2,200	2,640		
	wc disabili		0,5000	1,000		2,200	1,100		
	SOMMANO...						10,340		
	Rimozione di apparecchi igienico – sanitari e di riscaldamento compreso il carico del materiale di risulta sul cassone di raccolta, esclusi il trasporto a rifiuto e le eventuali opere di ripristino connesse.								
	Disegno contabile n.1								
	Si considerano gli importi al 50% perchè opere comuni riferite a due progetti distinti								
	Odc e Cdc								
	anti wc connettivo 3								
	lavabo						3,000		
25 21.1.4 21/07/2025	wc	cad					3,000		
	vaso						3,000		
	wc disabili						1,000		
	lavabo						1,000		
	vaso						1,000		
	scaldacqua						1,000		
	SOMMANO...						9,000		
	Demolizione di tramezzi in laterizio, forati di cemento o gesso dello spessore non superiore a 15 cm. compresi gli eventuali rivestimenti e intonaci c ... l'onere del carico del materiale di risulta sul cassone di raccolta, escluso il trasporto a rifiuto.								
	Disegno contabile n.1								
	Si considerano gli importi al 50% perchè opere comuni riferite a due progetti distinti								
26 21.1.1 21/07/2025	Odc e Cdc	m2 x cm							
	wc		0,5000	3,350	12,000	2,600	52,260		
	a detrarre ingombro apertura *(par.ug.=3*0,5)		-1,5000	0,800	12,000	2,200		31,680	
			0,5000	1,750	12,000	2,600	27,300		
			0,5000	1,750	12,000	2,600	27,300		
			0,5000	3,300	12,000	2,600	51,480		
	a detrarre ingombro apertura		-0,5000	0,900	12,000	2,200		11,880	
	stanza 11		0,5000	3,650	12,000	4,150	90,885		
	a detrarre ingombro apertura		-0,5000	0,800	12,000	2,200		10,560	
			0,5000	4,700	12,000	4,150	117,030		
26 21.1.1 21/07/2025	stanza 13	m2 x cm	0,5000	3,350	12,000	4,550	91,455		
	stanza 15		0,5000	3,150	12,000	4,150	78,435		
			0,5000	2,500	12,000	4,500	67,500		
	a detrarre ingombro apertura		-0,5000	0,800	12,000	2,200		10,560	
	stanza 16		0,5000	1,450	12,000	4,500	39,150		
			0,5000	1,600	12,000	4,500	43,200		
	Sommano positivi e negativi...						685,995	64,680	
	SOMMANO...						621,315		
	Taglio a sezione obbligata di muratura di qualsiasi tipo (esclusi i calcestruzzi), forma e spessore, per ripresa in breccia, per apertura di vani e si ... compreso il carico del materiale di								
	A R I P O R T A R E								

Num.Ord. TARIFFA D A T A	DESIGNAZIONE DEI LAVORI	unità di misura	D I M E N S I O N I				Q U A N T I T A'		FIGURE ed Annotazioni
			par.ug.	lung.	larg.	H/peso	Positivi	Negativi	
	R I P O R T O								
	risulta sul cassone di raccolta, escluso il trasporto a rifiuto. Disegno contabile n.1 Si considerano gli importi al 50% perchè opere comuni riferite a due progetti distinti Odc e Cdc stanza 12		0,5000	2,000	0,120	3,150	0,378		
			0,5000	0,600	0,120	2,200	0,079		
	stanza 13		0,5000	0,600	0,120	2,200	0,079		
	stanza 14		0,5000	1,000	0,120	2,200	0,132		
	SOMMANO...	m3					0,668		
27 21.1.6 21/07/2025	Demolizione di pavimenti e rivestimenti interni od esterni quali piastrelle, mattoni in graniglia di marmo, e simili, compresi la demolizione e la rim ... nere per il carico del materiale di risulta sul cassone di raccolta, escluso il trasporto a rifiuto. Disegno contabile n.1 Si considerano gli importi al 50% perchè opere comuni riferite a due progetti distinti Odc e Cdc wc connettivo 3 demolizione di pavimento anti wc		0,5000	1,000	0,120		0,060		
			0,5000	3,400	1,550		2,635		
	wc		0,5000	0,800	0,120		0,048		
			0,5000	1,000	1,600		0,800		
	wc *(par.ug.=2*0,50)		1,0000	0,800	0,120		0,096		
	(par.ug.=2*0,5)		1,0000	0,950	1,600		1,520		
	wc disabili		0,5000	1,000	0,120		0,060		
			0,5000	2,000	3,300		3,300		
	stanza 11		0,5000	5,300	1,450		3,843		
			0,5000	0,800	0,120		0,048		
	stanza 14		0,5000	1,600	2,450		1,960		
			0,5000	1,700	2,000		1,700		
	connettivo 2		0,5000	1,400	2,500		1,750		
			0,5000	2,100	1,850		1,943		
	demolizione di rivestimento anti wc *(lung.=1,55+3,40+1,55+3,40)		0,5000	9,900		2,600	12,870		
	a detrarre ingombro apertura *(par.ug.=-0,50*2)		-1,0000	0,900		2,200		1,980	
	(par.ug.=-3*0,5)		-1,5000	0,800		2,200		2,640	
	wc *(lung.=1,00+1,60+1,00+1,60)		0,5000	5,200		2,600	6,760		
	a detrarre ingombro apertura		-0,5000	0,800		2,200		0,880	
	wc *(par.ug.=0,50*2)*(lung.=0,95+1,60+0,95+1,60)		1,0000	5,100		2,600	13,260		
	a detrarre ingombro apertura *(par.ug.=-0,50*2)		-1,0000	0,800		2,200		1,760	
	wc disabili *(lung.=3,30+2,00+3,30+2,00)		0,5000	10,600		2,600	13,780		
	a detrarre ingombro apertura		-0,5000	0,900		2,200		0,990	
	Sommano positivi e negativi...	m2					66,433	8,250	
	SOMMANO...	m2					58,183		
28 21.1.9 21/07/2025	Demolizione di massetti di malta, calcestruzzi magri, gretonati e simili, di qualsiasi spessore, compreso il carico del materiale di risulta sul cassone di raccolta, escluso il trasporto a rifiuto. Disegno contabile n.1 Si considerano gli importi al 50% perchè opere comuni riferite a due progetti distinti Odc e Cdc								
	A R I P O R T A R E								

Num.Ord. TARIFFA DATA	DESIGNAZIONE DEI LAVORI	unità di misura	DIMENSIONI				QUANTITA'		FIGURE ed Annotazioni
			par.ug.	lung.	larg.	H/peso	Positivi	Negativi	
	R I P O R T O								
	wc connettivo 3 demolizione di massetto anti wc		0,5000	1,000	0,120	10,000	0,600		
			0,5000	3,400	1,550	10,000	26,350		
	wc		0,5000	0,800	0,120	10,000	0,480		
			0,5000	1,000	1,600	10,000	8,000		
	wc *(par.ug.=2*0,50)		1,0000	0,800	0,120	10,000	0,960		
	(par.ug.=2*0,5)		1,0000	0,950	1,600	10,000	15,200		
	wc disabili		0,5000	1,000	0,120	10,000	0,600		
			0,5000	2,000	3,300	10,000	33,000		
	stanza 11		0,5000	5,300	1,450	10,000	38,425		
			0,5000	0,800	0,120	10,000	0,480		
	stanza 14		0,5000	1,600	2,450	10,000	19,600		
			0,5000	1,700	2,000	10,000	17,000		
	connettivo 2		0,5000	1,400	2,500	10,000	17,500		
			0,5000	2,100	1,850	10,000	19,425		
	SOMMANO...	m2 x cm					197,620		
29 21.1.11 21/07/2025	Rimozione di intonaco interno od esterno eseguito con qualsiasi mezzo, compreso l'onere del carico del materiale di risulta sul cassone di raccolta, escluso il trasporto a rifiuto. Disegno contabile n.1 Si considerano gli importi al 50% perchè opere comuni riferite a due progetti distinti OdC e CdC Piano Terra wc		0,5000	2,900	3,000	3,200	13,920		
			0,5000	5,300	3,000	3,200	25,440		
			0,5000	0,300	3,000	3,200	1,440		
			0,5000	1,000	3,000	2,700	4,050		
			0,5000	1,100	3,000	2,700	4,455		
	(lung.=0,40+0,10)		0,5000	0,500	3,000	4,100	3,075		
	stanza 11 *(lung.=0,15+0,45+0,40)		0,5000	1,000	3,000	4,100	6,150		
			0,5000	0,150	3,000	4,050	0,911		
	SOMMANO...	m2 x cm					59,441		
30 A.P.1 21/07/2025	Rimozione impianti esistenti: - rimozioni tubazioni e apparecchiature impianto di condizionamento - rimozione UTA ed estrattori d'aria - smantellam ... co Tali lavorazioni si intendono comprensive del carico su cassone, escluso il trasporto a rifiuto. Disegno contabile n.1 Si considerano gli importi al 50% perchè opere comuni riferite a due progetti distinti OdC e CdC Piano Terra Si considerano 4 operai al giorno per 8 giorni lavorativi n. 4 x 8 x 8 / 2 *(par.ug.=4*8*8/2)		128,0000				128,000		
	SOMMANO...	h					128,000		
31 21.1.25 21/07/2025	Trasporto alle pubbliche discariche del comune in cui si eseguono i lavori o nella discarica del comprensorio di cui fa parte il comune								
	A R I P O R T A R E								

Num.Ord. TARIFFA D A T A	DESIGNAZIONE DEI LAVORI	unità di misura	D I M E N S I O N I				Q U A N T I T A'		FIGURE ed Annotazioni
			par.ug.	lung.	larg.	H/peso	Positivi	Negativi	
	R I P O R T O								
32 2.2.8 21/07/2025	medesimo o su ... i a cassone scarrabile, compreso il nolo del cassone, esclusi gli oneri di conferimento a discarica. Si considera l'incremento sul cassone dei rifiuti pari al 25% Disegno contabile n.1 Si considerano gli importi al 50% perchè opere comuni riferite a due progetti distinti Odc e Cdc Quantità di cui all'articolo 21.1.17 * (par.ug.=0,50*1,25)	m3	0,6250	130,464		0,020	1,631		
	Quantità di cui all'articolo 21.1.18 * (par.ug.=0,50*1,25)		0,6250	130,464		0,010	0,815		
	Quantità di cui all'articolo 21.1.16		1,2500	10,340		0,060	0,776		
	Quantità di cui all'articolo 21.1.4 * (par.ug.=0,50*1,25)		0,6250	621,315		0,010	3,883		
	Quantità di cui all'articolo 21.1.1 * (par.ug.=0,50*1,25)		0,6250	0,668			0,418		
	Quantità di cui all'articolo 21.1.6 * (par.ug.=0,50*1,25)		0,6250	58,183		0,020	0,727		
	Quantità di cui all'articolo 21.1.9 * (par.ug.=0,50*1,25)		0,6250	197,620		0,010	1,235		
	Quantità di cui all'articolo 21.1.11 * (par.ug.=0,50*1,25)		0,6250	59,441		0,010	0,372		
	Quantità di cui all'articolo 21.1.24 *(par.ug.=9* 0,50*1,25)		5,6250	0,500	0,500	0,450	0,633		
	Quantità di cui all'articolo A.P.1 * (par.ug.=0,50*1,25)		0,6250	15,000			9,375		
	SOMMANO...						19,865		
	Pareti divisori dello spessore totale compreso tra 10 e 14,5 cm, eseguiti con intelaiatura metallica con lamierino zincato dello spessore di 6/10 di m ... à pronto per la tinteggiatura, esclusa la eventuale rasatura dell'intera superficie con gesso dolce. Disegno contabile n.1 Si considerano gli importi al 50% perchè opere comuni riferite a due progetti distinti OdC e CdC Piano Terra anti wc		0,5000	1,400		4,200	2,940		
	a detrarre ingombro apertura *(par.ug.=-1* 0,500)		-0,5000	0,900		2,200		0,990	
			0,5000	5,450		4,600	12,535		
	wc disabili		0,5000	1,950		4,600	4,485		
	a detrarre ingombro apertura *(par.ug.=-1* 0,500)		-0,5000	0,900		2,200		0,990	
			0,5000	2,300		4,600	5,290		
	wc uomini		0,5000	3,350		4,600	7,705		
	a detrarre ingombro apertura *(par.ug.=-1* 0,500)		-0,5000	0,800		2,200		0,880	
	wc donne		0,5000	2,950		4,600	6,785		
CUP / accettazione	0,5000	3,100		4,550	7,053				
direzione / amministrazione	0,5000	3,100		4,550	7,053				
spogliatoio donne	0,5000	1,500		4,550	3,413				
a detrarre ingombro apertura *(par.ug.=-1* 0,500)	-0,5000	0,800		2,200		0,880			
	0,5000	0,250		4,550	0,569				
docce *(par.ug.=2*0,500)	1,0000	0,900		4,550	4,095				
wc	0,5000	1,550		4,550	3,526				
a detrarre ingombro apertura *(par.ug.=-1* 0,500)	-0,5000	0,800		2,200		0,880			
	A R I P O R T A R E						60,829		

Num.Ord. TARIFFA DATA	DESIGNAZIONE DEI LAVORI	unità di misura	DIMENSIONI				QUANTITA'		FIGURE ed Annotazioni
			par.ug.	lung.	larg.	H/peso	Positivi	Negativi	
	R I P O R T O						60,829		
	deposito / archivio sanitario		0,5000	2,150		4,550	4,891		
	a detrarre ingombro apertura *(par.ug.=-1* 0,500)		0,5000	3,300		4,550	7,508		
			-0,5000	0,900		2,200		0,990	
			0,5000	0,950		4,550	2,161		
			0,5000	2,700		4,550	6,143		
	spogliatoio uomini		0,5000	1,800		4,550	4,095		
			0,5000	2,150		4,550	4,891		
	a detrarre ingombro apertura *(par.ug.=-1* 0,500)		-0,5000	0,800		2,200		0,880	
	docce		0,5000	0,900		4,200	1,890		
			0,5000	0,900		4,600	2,070		
	wc		0,5000	0,950		4,550	2,161		
			0,5000	2,150		4,550	4,891		
	a detrarre ingombro apertura *(par.ug.=-1* 0,500)		-0,5000	0,800		2,200		0,880	
	Sommano positivi e negativi...	m2					106,150	7,370	
	SOMMANO...	m2					98,780		
33 2.1.5 21/07/2025	Muratura di tamponamento in blocchi di laterizio porizzato, ottenuto mediante cottura di un impasto di argilla e sfere di polistirolo espanso, con una ... uto a perfetta regola d'arte, inclusa la formazione di architravi di qualsiasi tipo e/o cerchiature. Disegno contabile n.1 Si considerano gli importi al 50% perchè opere comuni riferite a due progetti distinti OdC e CdC Piano Terra spogliatoio donne		0,5000	4,650	0,250	4,200	2,441		
			0,5000	0,600	0,100	2,200	0,066		
			0,5000	0,900	0,100	1,100	0,050		
			0,5000	1,000	0,100	2,200	0,110		
	deposito archivio sanitario		0,5000	2,800	0,250	4,200	1,470		
			0,5000	0,950	0,250	4,200	0,499		
			0,5000	1,500	0,250	4,200	0,788		
			0,5000	2,000	0,250	4,200	1,050		
	amministrazione		0,5000	0,500	0,100	2,200	0,055		
	cup accettazione		0,5000	0,500	0,100	2,200	0,055		
	anti wc		0,5000	1,000	0,100	2,200	0,110		
	SOMMANO...	m3					6,694		
34 5.1.10.1 21/07/2025	Massetto di sottofondo per pavimentazioni in conglomerato cementizio per strutture non armate o debolmente armate, in ambiente secco classe d'esposizi ... e e magistero per dare l'opera finita a perfetta regola d'arte. collocato all'interno degli edifici Disegno contabile n.1 Si considerano gli importi al 50% perchè opere comuni riferite a due progetti distinti OdC e CdC Piano Terra spogliatoio donne		0,5000	4,650	0,200		0,465		
	docce		0,5000	1,600	2,450		1,960		
	wc		0,5000	1,700	2,150		1,828		
	deposito archivio sanitario		0,5000	1,000	0,200		0,100		
			0,5000	2,800	0,200		0,280		
			0,5000	1,500	0,150		0,113		
	A R I P O R T A R E						4,746		

Num.Ord. TARIFFA D A T A	DESIGNAZIONE DEI LAVORI	unità di misura	D I M E N S I O N I				Q U A N T I T A'		FIGURE ed Annotazioni	
			par.ug.	lung.	larg.	H/peso	Positivi	Negativi		
	R I P O R T O						8,500			
38 15.4.2.2 21/07/2025	acqua fredda *(par.ug.=50/100*2)	cad	1,0000				1,000			
	acqua calda *(par.ug.=50/100*2)		1,0000				1,000			
	spogliatoio donne									
	wc									
	vaso									
	acqua fredda *(par.ug.=50/100*1)		0,5000				0,500			
	lavabo									
	acqua fredda *(par.ug.=50/100*1)		0,5000				0,500			
	acqua calda *(par.ug.=50/100*1)		0,5000				0,500			
	doccia									
	acqua fredda *(par.ug.=50/100*2)		1,0000				1,000			
	acqua calda *(par.ug.=50/100*2)		1,0000				1,000			
	SOMMANO...							14,000		
	Fornitura e collocazione di punto di scarico e ventilazione per impianto idrico realizzato dal punto di allaccio del sanitario e fino all'innesto nell ... d'arte, nei diametri minimi indicati dalla norma UNI EN 12056-1/5.									
	per punto di scarico acque nere									
	Disegno contabile n.1									
	Ospedale di Comunità									
	Odc e Cdc									
	Si considerano gli importi al 50% perchè opere comuni riferite a due progetti distinti									
	Piano Terra									
	wc disabili									
	vaso *(par.ug.=50/100*1)			0,5000				0,500		
	lavabo *(par.ug.=50/100*1)			0,5000				0,500		
	wc uomini									
	lavabo *(par.ug.=50/100*1)			0,5000				0,500		
	vaso *(par.ug.=50/100*1)			0,5000				0,500		
	wc donne									
	lavabo *(par.ug.=50/100*1)			0,5000				0,500		
	vaso *(par.ug.=50/100*1)			0,5000				0,500		
	anti wc									
	lavabo *(par.ug.=50/100*1)			0,5000				0,500		
	spogliatoio uomini									
	wc									
	vaso *(par.ug.=50/100*1)			0,5000				0,500		
	lavabo *(par.ug.=50/100*1)			0,5000				0,500		
	doccia *(par.ug.=50/100*2)			1,0000				1,000		
	spogliatoio donne									
	wc									
vaso *(par.ug.=50/100*1)		0,5000				0,500				
lavabo *(par.ug.=50/100*1)		0,5000				0,500				
doccia *(par.ug.=50/100*2)		1,0000				1,000				
SOMMANO...							7,500			
39 A.P.3 21/07/2025	Fornitura e collocazione di collettore in ottone 3+2 da incasso completo di cassetta e coperchio.									
	Disegno contabile n.1									
	Ospedale di Comunità									
	Odc e Cdc									
	Si considerano gli importi al 50% perchè opere comuni riferite a due progetti distinti									
	Piano Terra									
wc disabili *(par.ug.=50/100*1)		0,5000				0,500				
wc uomini *(par.ug.=50/100*1)		0,5000				0,500				
wc donne *(par.ug.=50/100*1)		0,5000				0,500				
	A R I P O R T A R E						1,500			

Num.Ord. TARIFFA D A T A	DESIGNAZIONE DEI LAVORI	unità di misura	D I M E N S I O N I				Q U A N T I T A'		FIGURE ed Annotazioni
			par.ug.	lung.	larg.	H/peso	Positivi	Negativi	
	R I P O R T O								
41	OG1 (Cat 1)								
21.1.1	Taglio a sezione obbligata di muratura di qualsiasi tipo (esclusi i calcestruzzi), forma e spessore, per ripresa in breccia, per apertura di vani e si ... compreso il carico del materiale di risulta sul cassone di raccolta, escluso il trasporto a rifiuto.								
21/07/2025	Disegno contabile n.1 Si considerano gli importi ripartiti al 40% per l'Odc e al 60% per la Cdc, in base alle superfici di occupazione, perchè opere comuni facenti parte di due progetti differenti Corpo 1 Piano 2 Trave 11-12 ml. (1.15+1.15) *(par.ug.=60/100)* (lung.=1,15+1,15) Travi 13-14 ml. (1.05+1.05) *(par.ug.=60/100)* (lung.=1,05+1,05) Corpo 2 Piano 2 Travi 7-8 n. 1 x ml. (0.80+0.80) *(par.ug.=60/100)* (lung.=0,80+0,80) Travi 25-26, 31-32 n. 2 x ml. (0.90+0.90) *(par.ug.=2*60/100)* (lung.=0,90+0,90) Travi 32-33 n. 1 x ml. (1.65+1.65) *(par.ug.=60/100)* (lung.=1,65+1,65) Travi 26-27, 20-21 n. 2 x ml. (1.70+1.70) *(par.ug.=2*60/100)* (lung.=1,70+1,70) Travi 14-15, 11-12 n. 2 x ml. (1.50+1.50) *(par.ug.=2*60/100)* (lung.=1,50+1,50) Travi 33-41 n. 1 x ml. (1.50+1.50) *(par.ug.=60/100)*(lung.=1,50+1,50) Travi 41-29 n. 1 x ml. (0.55+0.55) *(par.ug.=60/100)* (lung.=0,55+0,55) Travi 29-27 n. 1 x ml. (0.75+0.75) *(par.ug.=60/100)* (lung.=0,75+0,75) Piano 3 Travi 32-33 n. 1 x ml. (1.65+1.65) *(par.ug.=1*60/100)* (lung.=1,65+1,65) Travi 30-29 n. 1 x ml. 1.65 *(par.ug.=1*60/100) Travi 20-21, 17-18 n. 2 x ml. (1.70+1.70) *(par.ug.=2*60/100)* (lung.=1,70+1,70) Travi 14-15, 11-12 n. 2 x ml. (1.50+1.50) *(par.ug.=2*60/100)* (lung.=1,50+1,50)								
			0,6000	2,300	0,120	0,200	0,033		
			0,6000	2,100	0,120	0,200	0,030		
			0,6000	1,600	0,120	0,200	0,023		
			1,2000	1,800	0,350	0,200	0,151		
			0,6000	3,300	0,350	0,200	0,139		
			1,2000	3,400	0,120	0,200	0,098		
			1,2000	3,000	0,120	0,200	0,086		
			0,6000	3,000	0,350	0,200	0,126		
			0,6000	1,100	0,120	0,200	0,016		
			0,6000	1,500	0,120	0,200	0,022		
			0,6000	3,300	0,350	0,200	0,139		
			0,6000	1,650	0,120	0,200	0,024		
			1,2000	3,400	0,120	0,200	0,098		
			1,2000	3,000	0,120	0,200	0,086		
	SOMMANO...	m3					1,071		
42	Rimozione di intonaco interno od esterno								
	A R I P O R T A R E								

Num.Ord. TARIFFA DATA	DESIGNAZIONE DEI LAVORI	unità di misura	DIMENSIONI				QUANTITA'		FIGURE ed Annotazioni
			par.ug.	lung.	larg.	H/peso	Positivi	Negativi	
	RIPORTO								
21.1.11 21/07/2025	eseguito con qualsiasi mezzo, compreso l'onere del carico del materiale di risulta sul cassone di raccolta, escluso il trasporto a rifiuto. Disegno contabile n.1 Si considerano gli importi ripartiti al 40% per l'Odc e al 60% per la Cdc, in base alle superfici di occupazione, perchè opere comuni facenti parte di due progetti differenti Corpo 1 Piano 2 Trave 8-9 ml. (1.05+1.05) *(par.ug.=60/100)* (lung.=1,05+1,05)*(H/peso=0,40+0,30+0,40) Trave 11-12 ml. (1.15+1.15) *(par.ug.=60/100)* (lung.=1,15+1,15)*(H/peso=0,40+0,30+0,40) Travi 13-14 ml. (1.05+1.05) *(par.ug.=60/100)* (lung.=1,05+1,05)*(H/peso=0,40+0,30+0,40) Corpo 2 Piano 2 Travi 4-5, 7-8 n. 2 x ml. (0.80+0.80) *(par.ug.=2*60/100)* (lung.=0,80+0,80)*(H/peso=0,40+0,30+0,40) Travi 10-11, 13-14, 16-17, 19-20, 25-26, 28-30, 39-40, 31-32 n. 8 x ml. (0.90+0.90) *(par.ug.=8*60/100)* (lung.=0,90+0,90)*(H/peso=0,40+0,30+0,40) Travi 32-33, 40-41, 30-29 n. 3 x ml. (1.65+1.65) *(par.ug.=3*60/100)* (lung.=1,65+1,65)*(H/peso=0,40+0,30+0,40) Travi 26-27, 23-24, 20-21, 17-18 n. 4 x ml. (1.70+1.70) *(par.ug.=4*60/100)* (lung.=1,70+1,70)*(H/peso=0,40+0,30+0,40) Travi 14-15, 11-12 n. 2 x ml. (1.50+1.50) *(par.ug.=2*60/100)* (lung.=1,50+1,50)*(H/peso=0,40+0,30+0,40) Travi 31-39, 32-40, 33-41 n. 3 x ml. (1.50+1.50) *(par.ug.=3*60/100)*(lung.=1,50+1,50)* (H/peso=0,40+0,30+0,40) Travi 39-28, 40-30, 41-29 n. 3 x ml. (0.55+0.55) *(par.ug.=3*60/100)* (lung.=0,55+0,55)*(H/peso=0,40+0,30+0,40) Travi 28-25, 30-26, 29-27 n. 3 x ml. (0.75+0.75) *(par.ug.=3*60/100)* (lung.=0,75+0,75)*(H/peso=0,40+0,30+0,40) Piano 3 Travi 32-33, 40-41, 30-29 n. 3 x ml. (1.65+1.65) *(par.ug.=3*60/100)* (lung.=1,65+1,65)*(H/peso=0,40+0,30+0,40) Travi 26-27, 23-24, 20-21, 17-18 n. 4 x ml. (1.70+1.70) *(par.ug.=4*60/100)* (lung.=1,70+1,70)*(H/peso=0,40+0,30+0,40) Travi 14-15, 11-12 n. 2 x ml. (1.50+1.50) *(par.ug.=2*60/100)* (lung.=1,50+1,50)*(H/peso=0,40+0,30+0,40) Travi 4-5 n. 1 x ml. (0.90+0.90) *(par.ug.=60/100)* (lung.=0,90+0,90)*(H/peso=0,40+0,30+0,40)								
	SOMMANO...	m2 x cm							
							201,366		
	A RIPORTARE								

Num.Ord. TARIFFA D A T A	DESIGNAZIONE DEI LAVORI	unità di misura	D I M E N S I O N I				Q U A N T I T A'		FIGURE ed Annotazioni
			par.ug.	lung.	larg.	H/peso	Positivi	Negativi	
	R I P O R T O								
43 A.P.2 21/07/2025	Applicazione del Sistema CAM su trave con avvolgimenti sovrapposti in numero di 3 avvolgimenti e passo dei nastri 30 cm, angolari estradosso 60x6 mm ... atura di finitura da realizzarsi con malte cementizie prive di componenti aggressive per l'acciaio. Si considerano gli importi ripartiti al 40% per l'Odc e al 60% per la Cdc, in base alle superfici di occupazione, perchè opere comuni facenti parte di due progetti differenti Corpo 1 Piano 2 Trave 8-9 ml. $(1.05+1.05) \times 0.60 \text{ *(par.ug.=60/100)*}$ (lung.=1,05+1,05) Trave 11-12 ml. $(1.15+1.15) \times 0.60 \text{ *(par.ug.=60/100)*}$ (lung.=1,15+1,15) Travi 13-14 ml. $(1.05+1.05) \times 0.60 \text{ *(par.ug.=60/100)*}$ (lung.=1,05+1,05) Corpo 2 Piano 2 Travi 4-5, 7-8 n. 2 x ml. $(0.80+0.80) \times 0.60 \text{ *(par.ug.=2*60/100)*(lung.=0,80+0,80)}$ Travi 10-11, 13-14, 16-17, 19-20, 25-26, 28-30, 39-40, 31-32 n. 8 x ml. $(0.90+0.90) \times 0.60 \text{ *(par.ug.=8*60/100)*(lung.=0,90+0,90)}$ Travi 32-33, 40-41, 30-29 n. 3 x ml. $(1.65+1.65) \times 0.60 \text{ *(par.ug.=3*60/100)*(lung.=1,65+1,65)}$ Travi 26-27, 23-24, 20-21, 17-18 n. 4 x ml. $(1.70+1.70) \times 0.60 \text{ *(par.ug.=4*60/100)*(lung.=1,70+1,70)}$ Travi 14-15, 11-12 n. 2 x ml. $(1.50+1.50) \times 0.60 \text{ *(par.ug.=2*60/100)*(lung.=1,50+1,50)}$ Travi 31-39, 32-40, 33-41 n. 3 x ml. $(1.50+1.50) \times 0.60 \text{ *(par.ug.=3*60/100)*(lung.=1,50+1,50)}$ Travi 39-28, 40-30, 41-29 n. 3 x ml. $(0.55+0.55) \times 0.60 \text{ *(par.ug.=3*60/100)*(lung.=0,55+0,55)}$ Travi 28-25, 30-26, 29-27 n. 3 x ml. $(0.75+0.75) \times 0.60 \text{ *(par.ug.=3*60/100)*(lung.=0,75+0,75)}$ Piano 3 Travi 32-33, 40-41, 30-29 n. 3 x ml. $(1.65+1.65) \times 0.60 \text{ *(par.ug.=3*60/100)*(lung.=1,65+1,65)}$ Travi 26-27, 23-24, 20-21, 17-18 n. 4 x ml. $(1.70+1.70) \times 0.60 \text{ *(par.ug.=4*60/100)*(lung.=1,70+1,70)}$ Travi 14-15, 11-12 n. 2 x ml. $(1.50+1.50) \times 0.60 \text{ *(par.ug.=2*60/100)*(lung.=1,50+1,50)}$ Travi 4-5 n. 1 x ml. $(0.90+0.90) \times 0.60 \text{ *(par.ug.=60/100)*(lung.=0,90+0,90)}$		0,6000	2,100			1,260		
			0,6000	2,300			1,380		
			0,6000	2,100			1,260		
			1,2000	1,600			1,920		
			4,8000	1,800			8,640		
			1,8000	3,300			5,940		
			2,4000	3,400			8,160		
			1,2000	3,000			3,600		
			1,8000	3,000			5,400		
			1,8000	1,100			1,980		
			1,8000	1,500			2,700		
			1,8000	3,300			5,940		
			2,4000	3,400			8,160		
			1,2000	3,000			3,600		
			0,6000	1,800			1,080		
	SOMMANO...	m					61,020		
	A R I P O R T A R E								

Num.Ord. TARIFFA DATA	DESIGNAZIONE DEI LAVORI	unità di misura	DIMENSIONI				QUANTITA'		FIGURE ed Annotazioni
			par.ug.	lung.	larg.	H/peso	Positivi	Negativi	
	R I P O R T O								
	<u>COSTI SICUREZZA (SPECIALI)</u>								
	OG1 (Cat 1)								
45 26.1.1.1 21/07/2025	Approntamento di ponteggio in elementi portanti metallici (sistema a telaio), compreso il nolo, manutenzione e controllo per i primi 30 giorni, realiz ... ggio in opera misurato dalla base e per i primi 30 giorni a decorrere dall'ultimazione del montaggio Disegno contabile n.1 Si considerano gli importi ripartiti al 40% per l'Odc e al 60% per la Cdc, in base alla superficie di pertinenza, perchè opere comuni riferite a due progetti distinti Prospetto Est *(par.ug.=60/100) *(par.ug.=60/100) Prospetto Nord *(par.ug.=60/100) (par.ug.=60/100) (par.ug.=60/100) *(par.ug.=60/100) Ponteggio interno chiostrina *(par.ug.=60/100)*(lung.=3,60+3,60+3,60+1,40)		0,6000 0,6000 0,6000 0,6000 0,6000 0,6000 0,6000	3,600 9,000 18,000 5,400 10,800 9,800 12,200		6,000 14,000 7,000 13,000 6,000 8,500 9,000	12,960 75,600 75,600 42,120 38,880 49,980 65,880		
	SOMMANO...	m2					361,020		
46 26.1.2 21/07/2025	Nolo, manutenzione e controllo di ponteggio in elementi portanti metallici (sistema a telaio), realizzato per interventi ad altezze superiori a m 3,50 ... er ciascuno dei successivi mesi o frazione di mese non inferiore a 25 giorni, dopo i primi 30 giorni Si considerano gli importi ripartiti al 40% per l'Odc e al 60% per la Cdc, in base alla superficie di pertinenza, perchè opere comuni riferite a due progetti distinti ponteggio ultimato a fine aprile mese di maggio, giugno e luglio Quantità di cui all'articolo 26.1.1.1 *(par.ug.=3*361,02)		1083,0600				1'083,060		
	SOMMANO...	m²xmes e					1'083,060		
47 26.1.13 21/07/2025	Mantovana parasassi a tubi e giunti o prefabbricata con tavole in legno o metalliche, con inclinazione a 45° e sporgenza di m 1,50 dal ponteggio, co ... pera compiuta a perfetta regola d'arte. Valutata al metro quadrato per tutta la durata dei lavori. Disegno contabile n.1 Si considerano gli importi ipartiti al 40% per l'Odc e al 60% per la Cdc, in base alla superficie di pertinenza, perchè opere comuni riferite a due progetti distinti Prospetto Est *(par.ug.=60/100) *(par.ug.=60/100)		0,6000 0,6000	3,600 9,000	2,000 2,000		4,320 10,800		
	A R I P O R T A R E						15,120		

Num.Ord. TARIFFA DATA	DESIGNAZIONE DEI LAVORI	unità di misura	DIMENSIONI				QUANTITA'		FIGURE ed Annotazioni
			par.ug.	lung.	larg.	H/peso	Positivi	Negativi	
	R I P O R T O						15,120		
48 26.1.15 21/07/2025	Prospetto Nord *(par.ug.=60/100)	m2	0,6000	18,000	2,000		21,600		
	(par.ug.=60/100)		0,6000	5,400	2,000		6,480		
	(par.ug.=60/100)		0,6000	10,800	2,000		12,960		
	*(par.ug.=60/100)		0,6000	9,800	2,000		11,760		
	SOMMANO...	m2					67,920		
	Schermatura di ponteggi e castelletti, con stuoie o reti di qualsiasi natura fornita e posta in opera con ogni onere e magistero, misurata per ogni m² ... ista. Valutata per tutta la durata dei lavori e compresa la manutenzione ed eventuale sostituzione.								
	Disegno contabile n.1 Si considerano gli importi ipartiti al 40% per l'Odc e al 60% per la Cdc, in base alla superficie di pertinenza, perchè opere comuni riferite a due progetti distinti								
	Prospetto Est *(par.ug.=60/100)		0,6000	3,600		6,000	12,960		
	*(par.ug.=60/100)		0,6000	9,000		14,000	75,600		
	Prospetto Nord *(par.ug.=60/100)		0,6000	18,000		7,000	75,600		
49 26.1.29 21/07/2025	(par.ug.=60/100)	m2	0,6000	5,400		13,000	42,120		
	(par.ug.=60/100)		0,6000	10,800		6,000	38,880		
	*(par.ug.=60/100)		0,6000	9,800		8,500	49,980		
	Ponteggio interno chiostrina *(par.ug.=60/100)*(lung.=3,60+3,60+3,60+1,40)		0,6000	12,200		9,000	65,880		
	SOMMANO...	m2					361,020		
	Recinzione provvisoria modulare da cantiere alta cm 200, realizzata in pannelli con tamponatura in rete elettrosaldata zincata a maglia rettangolare ... I montaggio ed il successivo smontaggio. Valutata al metro quadrato per tutta la durata dei lavori.								
	Disegno contabile n.1 Si considerano gli importi ipartiti al 40% per l'Odc e al 60% per la Cdc, in base alla superficie di pertinenza, perchè opere comuni riferite a due progetti distinti								
	Recinzione di cantiere Prospetto Est *(par.ug.=60/100)		0,6000	3,600		2,000	4,320		
	*(par.ug.=60/100)		0,6000	9,000		2,000	10,800		
	Prospetto Nord *(par.ug.=60/100)		0,6000	18,000		2,000	21,600		
50 26.1.26 21/07/2025	(par.ug.=60/100)	m2	0,6000	5,400		2,000	6,480		
	(par.ug.=60/100)		0,6000	10,800		2,000	12,960		
	*(par.ug.=60/100)		0,6000	9,800		2,000	11,760		
	SOMMANO...						67,920		
	Recinzione perimetrale di protezione in rete estrusa di polietilene ad alta densità HDPE di vari colori a maglia ovoidale, fornita e posta in opera di ... età dell'impresa.	m2							
	Misurata a metro quadrato di rete posta in								
	A R I P O R T A R E								

Num.Ord. TARIFFA DATA	DESIGNAZIONE DEI LAVORI	unità di misura	DIMENSIONI				QUANTITA'		FIGURE ed Annotazioni
			par.ug.	lung.	larg.	H/peso	Positivi	Negativi	
	R I P O R T O								
51 26.2.6 21/07/2025	opera, per l'intera durata dei lavori. Si considerano gli importi ripartiti al 40% per l'Odc e al 60% per la Cdc, in base alla superficie di pertinenza, perchè opere comuni riferite a due progetti distinti Disegno contabile n.1 Recinzione di cantiere *(par.ug.=60/100)	m2	0,6000	50,000		2,000	60,000		
	SOMMANO...						60,000		
	Dispersore per impianto di messa a terra con profilato in acciaio a croce, compreso lo scasso ed il ripristino del terreno. Sono compresi: la manute ... a sicurezza del cantiere. Per tutta la durata delle lavorazioni. Dimensioni mm 50 x 50 x 5 x 1500. Si considerano gli importi ripartiti al 40% per l'Odc e al 60% per la Cdc, in base alla superficie di pertinenza, perchè opere comuni riferite a due progetti distinti Disegno contabile n.1 Messa a terra *(par.ug.=60/100*2)						1,200		
	SOMMANO...						1,200		
52 26.2.9 21/07/2025	Corda in rame, in guaina giallo/verde, di sezione 35 mm², per impianti di messa a terra, connessa con dispersori e con masse metalliche. Sono compresi ... impianto temporaneo necessario alla sicurezza del cantiere. Per tutta la durata delle lavorazioni. Si considerano gli importi ripartiti al 40% per l'Odc e al 60% per la Cdc, in base alla superficie di pertinenza, perchè opere comuni riferite a due progetti distinti Disegno contabile n.1 Messa a terra *(par.ug.=60/100*2)	m	1,2000	2,500			3,000		
	SOMMANO...						3,000		
53 26.3.4 21/07/2025	Lampeggiante da cantiere a led di colore giallo o rosso con alimentazione a batterie ricaricabili, emissione luminosa a 360°, fornito e posto in opera ... lampeggiante. Per la durata della fase di lavoro, al fine di garantire la sicurezza dei lavoratori. Si considerano gli importi ripartiti al 40% per l'Odc e al 60% per la Cdc, in base alla superficie di pertinenza, perchè opere comuni riferite a due progetti distinti Disegno contabile n.1 Ponteggio esterno *(par.ug.=60/100*2)	cadauno	1,2000				1,200		
	SOMMANO...						1,200		
54 26.3.1.1 21/07/2025	Segnaletica di sicurezza e di salute sul luogo di lavoro da utilizzare all'interno e all'esterno dei cantieri; cartello di forma triangolare o quadrat ... ntire la sicurezza dei lavoratori. in lamiera o alluminio, con lato cm 60,00 o dimensioni cm								
	A R I P O R T A R E								

Num.Ord. TARIFFA DATA	DESIGNAZIONE DEI LAVORI	unità di misura	DIMENSIONI				QUANTITA'		FIGURE ed Annotazioni
			par.ug.	lung.	larg.	H/peso	Positivi	Negativi	
	R I P O R T O								
58 15.4.32.5 21/07/2025	OG11 (Cat 2) Fornitura e collocazione di sistema di scarico per le acque nere, grigie e ventilazione in PP-MD (polipropilene rinforzato ai minerali), dotato di sis ... ro occorra per dare l'opera completa e funzionante a perfetta regola d'arte. per diametro di 110 mm PARTITA IN CONTO PROVVISORIO SOMMANO...	m					50,000 50,000		
59 14.3.13.4 21/07/2025	Fornitura e posa in opera di cassetta di derivazione da incasso completa di coperchio con goffratura superficiale, separatori e accessori, compreso le ... oi, devono essere dotate di guida DIN sul fondo. scatola di derivazione da incasso fino a 392x152x70 PARTITA IN CONTO PROVVISORIO SOMMANO...	cad					100,000 100,000		
60 14.3.2.2 21/07/2025	Fornitura e posa di tubi protettivi plastici rigidi serie media RK15, posti a vista, compresi i pezzi speciali di qualsiasi genere (curve, manicotti, ... o diversa e meno restrittiva indicazione del D.L. , dovrà essere almeno IP44. diametro esterno 25mm PARTITA IN CONTO PROVVISORIO SOMMANO...	m					300,000 300,000		
61 14.3.2.3 21/07/2025	Fornitura e posa di tubi protettivi plastici rigidi serie media RK15, posti a vista, compresi i pezzi speciali di qualsiasi genere (curve, manicotti, ... o diversa e meno restrittiva indicazione del D.L. , dovrà essere almeno IP44. diametro esterno 32mm PARTITA IN CONTO PROVVISORIO SOMMANO...	m					280,000 280,000		
62 14.3.14.4 21/07/2025	Fornitura e posa in opera di scatola di derivazione da esterno in PVC con coperchio basso, grado di protezione minimo IP 55, compreso l'esecuzione de ... tubazioni ed ogni ulteriore accessorio per la posa in opera. cassetta da parete fino a 380x300x120 PARTITA IN CONTO PROVVISORIO SOMMANO...	cad					40,000 40,000		
63 14.3.13.5 21/07/2025	Fornitura e posa in opera di cassetta di derivazione da incasso completa di coperchio con goffratura superficiale, separatori e accessori, compreso le ... oi, devono essere dotate di guida DIN sul fondo. Scatola di derivazione da incasso fino a 516x294x80 PARTITA IN CONTO PROVVISORIO SOMMANO...						30,000		
	A R I P O R T A R E						30,000		



PNRR – M6. C1 – 1.1 Case della Comunità e presa in carico della persona. Intervento di ristrutturazione e rifunzionalizzazione in CdC, dell'immobile sito nel comune di Termini Imerese in via Ospedale Civico, n.10
C.U.P.: F67H21009900006
C.I.G.: A013721142

CdC

Impresa:

Coopservice Soc.coop.p.A.
 **coopservice**
Reggio Emilia (Mandataria)

 **SICEF** SRL _
Caltanissetta (Mandante)

Contratto specifico di appalto: n.54 del 10.10.2023

Messina, lì 21/07/2025

S.A.L. n. 1

REGISTRO DI CONTABILITA'
N.1
composto da n. 10 pagine

Il Direttore dei Lavori
(Ing. Francesco Malara)

L'Impresa
COOPSERVICE Soc. Coop. P.A - S.I.C.EF. S.r.l.

Il R.U.P.
(Arch. Giuseppa Barreca)

Num.Ord. TARIFFA DATA	INDICAZIONE DEI LAVORI E DELLE SOMMINISTRAZIONI	unità di misura	libretto		QUANTITA'		PREZZO unitario	IMPORTI	
			Nr	Pg	Positivi	Negativi		Debito	Pagamento
	R I P O R T O								
	Anticipazione euro								251 731,80
	<u>LAVORI A MISURA</u>								
1 21.1.17 21/07/2025	Rimozione di controsoffitto di qualsiasi natura e forma, esclusa la eventuale orditura di sostegno, compreso il carico del materiale di risulta sul cassone di raccolta, escluso il trasporto a rifiuto. SOMMANO...	m2	1	2	915,308		4,830	4'420,94	
2 21.1.18 21/07/2025	Rimozione di orditura di qualsiasi materiale a sostegno di controsoffitti compreso il carico del materiale di risulta sul cassone di raccolta, escluso il trasporto a rifiuto. SOMMANO...	m2	1	3	915,308		5,360	4'906,05	
3 21.1.16 21/07/2025	Rimozione di infissi interni od esterni di ogni specie, inclusi mostre, succieli, telai, ecc., compresi il carico del materiale di risulta sul cassone di raccolta, esclusi il trasporto a rifiuto ed eventuali opere di ripristino connesse. SOMMANO...	m2	1	3	138,993		16,090	2'236,40	
4 21.1.24 21/07/2025	Rimozione di apparecchi igienico – sanitari e di riscaldamento compreso il carico del materiale di risulta sul cassone di raccolta, esclusi il trasporto a rifiuto e le eventuali opere di ripristino connesse. SOMMANO...	cad	1	4	42,000		22,730	954,66	
5 21.1.4 21/07/2025	Demolizione di tramezzi in laterizio, forati di cemento o gesso dello spessore non superiore a 15 cm. compresi gli eventuali rivestimenti e intonaci c ... l'onere del carico del materiale di risulta sul cassone di raccolta, escluso il trasporto a rifiuto. SOMMANO...	m2 x cm	1	5	7'409,340		1,020	7'557,53	
6 21.1.5.1 21/07/2025	Demolizione di muratura di qualsiasi tipo, compresi gli eventuali rivestimenti e intonaci, l'onere del carico del materiale di risulta sul cassone di ... colta, escluso il trasporto a rifiuto. eseguito con mezzo meccanico o con utensile elettromeccanico SOMMANO...	m3	1	7	11,493		291,020	3'344,69	
7 21.1.1 21/07/2025	Taglio a sezione obbligata di muratura di qualsiasi tipo (esclusi i calcestruzzi), forma e spessore, per ripresa in breccia, per apertura di vani e si ... compreso il carico del materiale di risulta sul cassone di raccolta, escluso il trasporto a rifiuto. SOMMANO...	m3	1	7	2,363		339,530	802,31	
8 21.1.6 21/07/2025	Demolizione di pavimenti e rivestimenti interni od esterni quali piastrelle, mattoni in graniglia di marmo, e simili, compresi la demolizione e la rim ... nere per il carico del materiale di risulta sul cassone di raccolta, escluso il trasporto a rifiuto. SOMMANO...	m2	1	7	463,262		11,110	5'146,84	
9 21.1.9 21/07/2025	Demolizione di massetti di malta, calcestruzzi magri, gretonati e simili, di qualsiasi spessore, compreso il carico del materiale di risulta sul cassone di raccolta,								
	A R I P O R T A R E							29'369,42	251 731,80

Num.Ord. TARIFFA DATA	INDICAZIONE DEI LAVORI E DELLE SOMMINISTRAZIONI	unità di misura	libretto		QUANTITA'		PREZZO unitario	IMPORTI	
			Nr	Pg	Positivi	Negativi		Debito	Pagamento
	R I P O R T O							29'369,42	251'731,80
10	escluso il trasporto a rifiuto. SOMMANO...	m2 x cm	1	9	296,460		2,060	610,71	
21.1.11 21/07/2025	Rimozione di intonaco interno od esterno eseguito con qualsiasi mezzo, compreso l'onere del carico del materiale di risulta sul cassone di raccolta, escluso il trasporto a rifiuto. SOMMANO...	m2 x cm	1	10	202,613		4,070	824,63	
11 A.P.1 21/07/2025	Rimozione impianti esistenti: - rimozioni tubazioni e apparecchiature impianto di condizionamento - rimozione UTA ed estrattori d'aria - smantellam ... co Tali lavorazioni si intendono comprensive del carico su cassone, escluso il trasporto a rifiuto. SOMMANO...	h	1	10	512,000		31,510	16'133,12	
12 21.1.25 21/07/2025	Trasporto alle pubbliche discariche del comune in cui si eseguono i lavori o nella discarica del comprensorio di cui fa parte il comune medesimo o su ... i a cassone scarrabile, compreso il nolo del cassone, esclusi gli oneri di conferimento a discarica. SOMMANO...	m3	1	11	240,090		38,710	9'293,88	
13 2.1.5 21/07/2025	Muratura di tamponamento in blocchi di laterizio porizzato, ottenuto mediante cottura di un impasto di argilla e sfere di polistirolo espanso, con una ... uto a perfetta regola d'arte, inclusa la formazione di architravi di qualsiasi tipo e/o cerchiature. SOMMANO...	m3	1	11	2,033		276,060	561,23	
14 2.2.8 21/07/2025	Pareti divisorie dello spessore totale compreso tra 10 e 14,5 cm, eseguiti con intelaiatura metallica con lamierino zincato dello spessore di 6/10 di m ... à pronto per la tinteggiatura, esclusa la eventuale rasatura dell'intera superficie con gesso dolce. SOMMANO...	m2	1	11	391,597		87,580	34'296,07	
15 5.1.10.1 21/07/2025	Massetto di sottofondo per pavimentazioni in conglomerato cementizio per strutture non armate o debolmente armate, in ambiente secco classe d'esposizi ... e e magistero per dare l'opera finita a perfetta regola d'arte. collocato all'interno degli edifici SOMMANO...	m2	1	12	30,807		19,990	615,83	
16 8.3.9 21/07/2025	Fornitura e collocazione di porte interne ad una o due partite, del tipo tamburato, con spessore finito di 45 ÷ 50 mm, rivestite in laminato plas ... lla D.L., chiavistello azionabile indifferentemente dall'interno o dall'esterno con apposita chiave. SOMMANO...	m2	1	13	20,843		520,650	10'851,91	
17 15.4.1.2 21/07/2025	Fornitura e collocazione di punto acqua per impianto idrico per interni con distribuzione a collettore del tipo a passatore, comprensivo di valvola di ... romato da 3/4". Per costo unitario a punto d'acqua. con tubazioni in multistrato coibentato Ø 16 mm SOMMANO...	cad	1	14	25,000		113,140	2'828,50	
18	Fornitura e collocazione di punto di scarico e								
	A R I P O R T A R E							105'385,30	251'731,80

Num.Ord. TARIFFA D A T A	INDICAZIONE DEI LAVORI E DELLE SOMMINISTRAZIONI	unità di misura	libretto		Q U A N T I T A'		PREZZO unitario	I M P O R T I	
			Nr	Pg	Positivi	Negativi		Debito	Pagamento
	R I P O R T O							105'385,30	251'731,80
15.4.2.2 21/07/2025	ventilazione per impianto idrico realizzato dal punto di allaccio del sanitario e fino all'innesto nell ... d'arte, nei diametri minimi indicati dalla norma UNI EN 12056-1/5. per punto di scarico acque nere SOMMANO...	cad	1	15	14,000		108,110	1'513,54	
19 A.P.3 21/07/2025	Fornitura e collocazione di collettore in ottone 3+2 da incasso completo di cassetta e coperchio. SOMMANO...	cad	1	15	4,000		259,100	1'036,40	
20 15.4.4 21/07/2025	Fornitura e collocazione di rubinetto di arresto in ottone cromato da 1/2" compreso ogni onere e magistero. SOMMANO...	cad	1	15	26,000		25,480	662,48	
21 21.1.17 21/07/2025	Rimozione di controsoffitto di qualsiasi natura e forma, esclusa la eventuale orditura di sostegno, compreso il carico del materiale di risulta sul cassone di raccolta, escluso il trasporto a rifiuto. SOMMANO...	m2	1	16	130,464		4,830	630,14	
22 21.1.18 21/07/2025	Rimozione di orditura di qualsiasi materiale a sostegno di controsoffitti compreso il carico del materiale di risulta sul cassone di raccolta, escluso il trasporto a rifiuto. SOMMANO...	m2	1	16	130,464		5,360	699,29	
23 21.1.16 21/07/2025	Rimozione di infissi interni od esterni di ogni specie, inclusi mostre, succieli, telai, ecc., compresi il carico del materiale di risulta sul cassone di raccolta, esclusi il trasporto a rifiuto ed eventuali opere di ripristino connesse. SOMMANO...	m2	1	16	10,340		16,090	166,37	
24 21.1.24 21/07/2025	Rimozione di apparecchi igienico – sanitari e di riscaldamento compreso il carico del materiale di risulta sul cassone di raccolta, esclusi il trasporto a rifiuto e le eventuali opere di ripristino connesse. SOMMANO...	cad	1	17	9,000		22,730	204,57	
25 21.1.4 21/07/2025	Demolizione di tramezzi in laterizio, forati di cemento o gesso dello spessore non superiore a 15 cm. compresi gli eventuali rivestimenti e intonaci c ... l'onere del carico del materiale di risulta sul cassone di raccolta, escluso il trasporto a rifiuto. SOMMANO...	m2 x cm	1	17	621,315		1,020	633,74	
26 21.1.1 21/07/2025	Taglio a sezione obbligata di muratura di qualsiasi tipo (esclusi i calcestruzzi), forma e spessore, per ripresa in breccia, per apertura di vani e si ... compreso il carico del materiale di risulta sul cassone di raccolta, escluso il trasporto a rifiuto. SOMMANO...	m3	1	17	0,668		339,530	226,81	
27 21.1.6 21/07/2025	Demolizione di pavimenti e rivestimenti interni od esterni quali piastrelle, mattoni in graniglia di marmo, e simili, compresi la demolizione e la rim ... nere per il carico del materiale di risulta sul cassone di raccolta, escluso il trasporto a rifiuto. SOMMANO...	m2	1	18	58,183		11,110	646,41	
28	Demolizione di massetti di malta, calcestruzzi magri,								
	A R I P O R T A R E							111'805,05	251'731,80

Num.Ord. TARIFFA D A T A	INDICAZIONE DEI LAVORI E DELLE SOMMINISTRAZIONI	unità di misura	libretto		Q U A N T I T A'		PREZZO unitario	I M P O R T I	
			Nr	Pg	Positivi	Negativi		Debito	Pagamento
	R I P O R T O							111'805,05	251'731,80
21.1.9 21/07/2025	gretonati e simili, di qualsiasi spessore, compreso il carico del materiale di risulta sul cassone di raccolta, escluso il trasporto a rifiuto. SOMMANO...	m2 x cm	1	18	197,620		2,060	407,10	
29 21.1.11 21/07/2025	Rimozione di intonaco interno od esterno eseguito con qualsiasi mezzo, compreso l'onere del carico del materiale di risulta sul cassone di raccolta, escluso il trasporto a rifiuto. SOMMANO...	m2 x cm	1	19	59,441		4,070	241,92	
30 A.P.1 21/07/2025	Rimozione impianti esistenti: - rimozioni tubazioni e apparecchiature impianto di condizionamento - rimozione UTA ed estrattori d'aria - smantellam ... co Tali lavorazioni si intendono comprensive del carico su cassone, escluso il trasporto a rifiuto. SOMMANO...	h	1	19	128,000		31,510	4'033,28	
31 21.1.25 21/07/2025	Trasporto alle pubbliche discariche del comune in cui si eseguono i lavori o nella discarica del comprensorio di cui fa parte il comune medesimo o su ... i a cassone scarrabile, compreso il nolo del cassone, esclusi gli oneri di conferimento a discarica. SOMMANO...	m3	1	19	19,865		38,710	768,97	
32 2.2.8 21/07/2025	Pareti divisorie dello spessore totale compreso tra 10 e 14,5 cm, eseguiti con intelaiatura metallica con lamierino zincato dello spessore di 6/10 di m ... à pronto per la tinteggiatura, esclusa la eventuale rasatura dell'intera superficie con gesso dolce. SOMMANO...	m2	1	20	98,780		87,580	8'651,15	
33 2.1.5 21/07/2025	Muratura di tamponamento in blocchi di laterizio porizzato, ottenuto mediante cottura di un impasto di argilla e sfere di polistirolo espanso, con una ... uto a perfetta regola d'arte, inclusa la formazione di architravi di qualsiasi tipo e/o cerchiature. SOMMANO...	m3	1	21	6,694		276,060	1'847,95	
34 5.1.10.1 21/07/2025	Massetto di sottofondo per pavimentazioni in conglomerato cementizio per strutture non armate o debolmente armate, in ambiente secco classe d'esposizi ... e e magistero per dare l'opera finita a perfetta regola d'arte. collocato all'interno degli edifici SOMMANO...	m2	1	21	20,997		19,990	419,73	
35 8.3.9 21/07/2025	Fornitura e collocazione di porte interne ad una o due partite, del tipo tamburato, con spessore finito di 45 ÷ 50 mm, rivestite in laminato plas ... lla D.L., chiavistello azionabile indifferentemente dall'interno o dall'esterno con apposita chiave. SOMMANO...	m2	1	22	2,757		520,650	1'435,43	
36 15.1.4.2 21/07/2025	Fornitura e collocazione di piatto per doccia in grès porcellanato, con gruppo miscelatore, doccia con braccio tipo saliscendi e diffusore snodabile, ... ente per dare l'opera completa e funzionante a perfetta regola d'arte. delle dimensioni di 80x80 cm								
	A R I P O R T A R E							129'610,58	251'731,80

Num.Ord. TARIFFA DATA	INDICAZIONE DEI LAVORI E DELLE SOMMINISTRAZIONI	unità di misura	libretto		QUANTITA'		PREZZO unitario	IMPORTI	
			Nr	Pg	Positivi	Negativi		Debito	Pagamento
	R I P O R T O							129'610,58	251'731,80
37 15.4.1.2 21/07/2025	SOMMANO... Fornitura e collocazione di punto acqua per impianto idrico per interni con distribuzione a collettore del tipo a passatore, comprensivo di valvola di ... romato da 3/4". Per costo unitario a punto d'acqua. con tubazioni in multistrato coibentato Ø 16 mm	cad	1	23	2,000		304,100	608,20	
38 15.4.2.2 21/07/2025	SOMMANO... Fornitura e collocazione di punto di scarico e ventilazione per impianto idrico realizzato dal punto di allaccio del sanitario e fino all'innesto nell ... d'arte, nei diametri minimi indicati dalla norma UNI EN 12056-1/5. per punto di scarico acque nere	cad	1	23	14,000		113,140	1'583,96	
39 A.P.3 21/07/2025	SOMMANO... Fornitura e collocazione di collettore in ottone 3+2 da incasso completo di cassetta e coperchio.	cad	1	24	7,500		108,110	810,83	
40 15.4.4 21/07/2025	SOMMANO... Fornitura e collocazione di rubinetto di arresto in ottone cromato da 1/2" compreso ogni onere e magistero.	cad	1	24	2,500		259,100	647,75	
41 21.1.1 21/07/2025	SOMMANO... Taglio a sezione obbligata di muratura di qualsiasi tipo (esclusi i calcestruzzi), forma e spessore, per ripresa in breccia, per apertura di vani e si ... compreso il carico del materiale di risulta sul cassone di raccolta, escluso il trasporto a rifiuto.	cad	1	25	14,000		25,480	356,72	
42 21.1.11 21/07/2025	SOMMANO... Rimozione di intonaco interno od esterno eseguito con qualsiasi mezzo, compreso l'onere del carico del materiale di risulta sul cassone di raccolta, escluso il trasporto a rifiuto.	m3	1	26	1,071		339,530	363,64	
43 A.P.2 21/07/2025	SOMMANO... Applicazione del Sistema CAM su trave con avvolgimenti sovrapposti in numero di 3 avvolgimenti e passo dei nastri 30 cm, angolari estradosso 60x6 mm ... atura di finitura da realizzarsi con malte cementizie prive di componenti aggressive per l'acciaio.	m2 x cm	1	26	201,366		4,070	819,56	
44 21.1.25 21/07/2025	SOMMANO... Trasporto alle pubbliche discariche del comune in cui si eseguono i lavori o nella discarica del comprensorio di cui fa parte il comune medesimo o su ... i a cassone scarrabile, compreso il nolo del cassone, esclusi gli oneri di conferimento a discarica.	m	1	28	61,020		977,230	59'630,57	
	SOMMANO... Parziale LAVORI A MISURA euro ----- ----- ----- ----- ----- -----	m3	1	29	2,517		38,710	97,43	
								194'529,24	
	A R I P O R T A R E							194'529,24	251'731,80

Num.Ord. TARIFFA DATA	INDICAZIONE DEI LAVORI E DELLE SOMMINISTRAZIONI	unità di misura	libretto		QUANTITA'		PREZZO unitario	IMPORTI	
			Nr	Pg	Positivi	Negativi		Debito	Pagamento
	R I P O R T O							194'529,24	251'731,80
	<u>COSTI SICUREZZA (SPECIALI)</u>								
45 26.1.1.1 21/07/2025	Approntamento di ponteggio in elementi portanti metallici (sistema a telaio), compreso il nolo, manutenzione e controllo per i primi 30 giorni, realizzazione in opera misurato dalla base e per i primi 30 giorni a decorrere dall'ultimazione del montaggio SOMMANO...	m2	1	30	361,020		8,270	2'985,64	
46 26.1.2 21/07/2025	Nolo, manutenzione e controllo di ponteggio in elementi portanti metallici (sistema a telaio), realizzato per interventi ad altezze superiori a m 3,50 ... er ciascuno dei successivi mesi o frazione di mese non inferiore a 25 giorni, dopo i primi 30 giorni SOMMANO...	m²xmes e	1	30	1'083,060		1,640	1'776,22	
47 26.1.13 21/07/2025	Mantovana parasassi a tubi e giunti o prefabbricata con tavole in legno o metalliche, con inclinazione a 45° e sporgenza di m 1,50 dal ponteggio, co ... pera compiuta a perfetta regola d'arte. Valutata al metro quadrato per tutta la durata dei lavori. SOMMANO...	m2	1	30	67,920		24,910	1'691,89	
48 26.1.15 21/07/2025	Schermatura di ponteggi e castelletti, con stuoie o reti di qualsiasi natura fornita e posta in opera con ogni onere e magistero, misurata per ogni m² ... ista. Valutata per tutta la durata dei lavori e compresa la manutenzione ed eventuale sostituzione. SOMMANO...	m2	1	31	361,020		2,950	1'065,01	
49 26.1.29 21/07/2025	Recinzione provvisoria modulare da cantiere alta cm 200, realizzata in pannelli con tamponatura in rete elettrosaldata zincata a maglia rettangolare ... l montaggio ed il successivo smontaggio. Valutata al metro quadrato per tutta la durata dei lavori. SOMMANO...	m2	1	31	67,920		19,360	1'314,93	
50 26.1.26 21/07/2025	Recinzione perimetrale di protezione in rete estrusa di polietilene ad alta densità HDPE di vari colori a maglia ovoidale, fornita e posta in opera di ... età dell'impresa. Misurata a metro quadrato di rete posta in opera, per l'intera durata dei lavori. SOMMANO...	m2	1	31	60,000		14,140	848,40	
51 26.2.6 21/07/2025	Dispersore per impianto di messa a terra con profilato in acciaio a croce, compreso lo scasso ed il ripristino del terreno. Sono compresi: la manute ... a sicurezza del cantiere. Per tutta la durata delle lavorazioni. Dimensioni mm 50 x 50 x 5 x 1500. SOMMANO...	cadauno	1	32	1,200		56,600	67,92	
52 26.2.9 21/07/2025	Corda in rame, in guaina giallo/verde, di sezione 35 mm², per impianti di messa a terra, connessa con dispersori e con masse metalliche. Sono compresi ... impianto temporaneo necessario alla sicurezza del cantiere. Per tutta la durata delle lavorazioni.								
	A R I P O R T A R E							204'279,25	251'731,80

Num.Ord. TARIFFA D A T A	INDICAZIONE DEI LAVORI E DELLE SOMMINISTRAZIONI	unità di misura	libretto		Q U A N T I T A'		PREZZO unitario	I M P O R T I	
			Nr	Pg	Positivi	Negativi		Debito	Pagamento
	R I P O R T O							204'436,88	251'731,80
	<u>LAVORI A MISURA</u>								
55 A.P.2 21/07/2025	Applicazione del Sistema CAM su trave con avvolgimenti sovrapposti in numero di 3 avvolgimenti e passo dei nastri 30 cm, angolari estradosso 60x6 mm ... atura di finitura da realizzarsi con malte cementizie prive di componenti aggressive per l'acciaio. SOMMANO...	m	1	34	40,000		977,230	39'089,20	
56 21.3.23 21/07/2025	Fornitura, trasporto e posa in opera di malta strutturale reoplastica, tixotropica, bicomponente fibrorinforzata, a ritiro compensato e basso modulo, ... attamento delle eventuali armature ammalorate da compensarsi a parte. Per mq e per 1 cm di spessore SOMMANO...	mq	1	34	100,000		55,780	5'578,00	
57 2.2.8 21/07/2025	Pareti divisorie dello spessore totale compreso tra 10 e 14,5 cm, eseguiti con intelaiatura metallica con lamierino zincato dello spessore di 6/10 di m ... à pronto per la tinteggiatura, esclusa la eventuale rasatura dell'intera superficie con gesso dolce. SOMMANO...	m2	1	34	250,000		87,580	21'895,00	
58 15.4.32.5 21/07/2025	Fornitura e collocazione di sistema di scarico per le acque nere, grigie e ventilazione in PP-MD (polipropilene rinforzato ai minerali), dotato di sis ... ro occorra per dare l'opera completa e funzionante a perfetta regola d'arte. per diametro di 110 mm SOMMANO...	m	1	35	50,000		45,250	2'262,50	
59 14.3.13.4 21/07/2025	Fornitura e posa in opera di cassetta di derivazione da incasso completa di coperchio con goffratura superficiale, separatori e accessori, compreso le ... oi, devono essere dotate di guida DIN sul fondo. scatola di derivazione da incasso fino a 392x152x70 SOMMANO...	cad	1	35	100,000		19,400	1'940,00	
60 14.3.2.2 21/07/2025	Fornitura e posa di tubi protettivi plastici rigidi serie media RK15, posti a vista, compresi i pezzi speciali di qualsiasi genere (curve, manicotti, ... o diversa e meno restrittiva indicazione del D.L. , dovrà essere almeno IP44. diametro esterno 25mm SOMMANO...	m	1	35	300,000		13,710	4'113,00	
61 14.3.2.3 21/07/2025	Fornitura e posa di tubi protettivi plastici rigidi serie media RK15, posti a vista, compresi i pezzi speciali di qualsiasi genere (curve, manicotti, ... o diversa e meno restrittiva indicazione del D.L. , dovrà essere almeno IP44. diametro esterno 32mm SOMMANO...	m	1	35	280,000		15,440	4'323,20	
62 14.3.14.4 21/07/2025	Fornitura e posa in opera di scatola di derivazione da esterno in PVC con coperchio basso, grado di protezione minimo IP 55, compreso l'esecuzione de ... tubazioni ed ogni ulteriore accessorio per la posa in opera. cassetta da parete fino a 380x300x120 SOMMANO...	cad	1	35	40,000		67,420	2'696,80	
63 14.3.13.5	Fornitura e posa in opera di cassetta di derivazione da incasso completa di coperchio con goffratura								
	A R I P O R T A R E							286'334,58	251'731,80

Num.Ord. TARIFFA D A T A	INDICAZIONE DEI LAVORI E DELLE SOMMINISTRAZIONI	unità di misura	libretto		Q U A N T I T A'		PREZZO unitario	I M P O R T I	
			Nr	Pg	Positivi	Negativi		Debito	Pagamento
	R I P O R T O							286'334,58	251'731,80
21/07/2025	superficiale, separatori e accessori, compreso le ... oi, devono essere dotate di guida DIN sul fondo. Scatola di derivazione da incasso fino a 516x294x80 SOMMANO...	cad	1	35	30,000		53,130	1'593,90	
64 NP.E.12 21/07/2025	Fornitura e posa in opera di Postazione di Lavoro di Potenza €œPdLp€ composto da Cassetta da incasso e telaio da 12 moduli (6+6) della serie Chorus ... piano (computata a parte) e quant'altro necessario per dare l'opera finita a perfetta regola d'arte SOMMANO...	cad	1	36	7,000		506,790	3'547,53	
65 14.1.1.2 21/07/2025	Derivazione per punto luce semplice, interrotto o commutato, a parete o soffitto, realizzata con linea in tubazione sottotraccia a partire dalla casse ... i accessori per le giunzioni a cassetta, la minuteria ed ogni altro onere. con cavo di tipo H07Z1-K SOMMANO...	cad	1	36	100,000		44,940	4'494,00	
	Parziale LAVORI A MISURA euro							91'533,13	
	T O T A L E euro							295'970,01	
	Messina, li 21/07/2025								
	L'Impresa COOPSERVICE Soc. Coop. P.A - S.I.C.EF. S.r.l.								
	Il Direttore dei Lavori (Ing. Francesco Malara)								
	In data 21/07/2025 e' stato emesso il CERTIFICATO DI PAGAMENTO n. 1 per un importo di euro								200'910,31
	Il Responsabile dei Lavori (Arch. Giuseppa Barreca)								
	A R I P O R T A R E							295'970,01	452'642,11



PNRR – M6. C1 – 1.1 Case della Comunità e presa in carico della persona. Intervento di ristrutturazione e rifunzionalizzazione in CdC, dell'immobile sito nel comune di Termini Imerese in via Ospedale Civico, n.10
C.U.P.: F67H21009900006
C.I.G.: A013721142

CdC

Impresa:

Coopservice Soc.coop.p.A.
 **coopservice**
Reggio Emilia (Mandataria)

 **SICEF** SRL
Caltanissetta (Mandante)

Contratto specifico di appalto: n.54 del 10.10.2023

Messina, li 21/07/2025

S.A.L. n. 1

SOMMARIO DEL REGISTRO DI CONTABILITA' N.1

Il Direttore dei Lavori
(Ing. Francesco Malara)

L'Impresa
COOPSERVICE Soc. Coop. P.A - S.I.C.EF. S.r.l.

Il R.U.P.
(Arch. Giuseppa Barreca)

Num.Ord. TARIFFA	INDICAZIONE DEI LAVORI E DELLE SOMMINISTRAZIONI	riferimenti		Quantità	I M P O R T I	
		SAL	RC		unitario	TOTALE
	<u>LAVORI A MISURA</u>					
1 14.1.1.2	Derivazione per punto luce semplice, interrotto o commutato, a parete o soffitto, realizzata con linea in tubazione sottotraccia a partire dalla cassetta di derivazione del locale ... ancio a soffitto, gli accessori per le giunzioni a cassetta, la minuteria ed ogni altro onere. con cavo di tipo H07Z1-K	1	65	100,000		4'494,00
	SOMMANO al S.A.L. n. 1 cad			100,000	44,940	4'494,00
2 14.3.13.4	Fornitura e posa in opera di cassetta di derivazione da incasso completa di coperchio con goffratura superficiale, separatori e accessori, compreso le opere edili di scasso e ripri ... a 196x152x70 mm in poi, devono essere dotate di guida DIN sul fondo. scatola di derivazione da incasso fino a 392x152x70	1	59	100,000		1'940,00
	SOMMANO al S.A.L. n. 1 cad			100,000	19,400	1'940,00
3 14.3.13.5	Fornitura e posa in opera di cassetta di derivazione da incasso completa di coperchio con goffratura superficiale, separatori e accessori, compreso le opere edili di scasso e ripri ... a 196x152x70 mm in poi, devono essere dotate di guida DIN sul fondo. Scatola di derivazione da incasso fino a 516x294x80	1	63	30,000		1'593,90
	SOMMANO al S.A.L. n. 1 cad			30,000	53,130	1'593,90
4 14.3.14.4	Fornitura e posa in opera di scatola di derivazione da esterno in PVC con coperchio basso, grado di protezione minimo IP 55, compreso l'esecuzione dei fori, dei raccordi per le tubazioni ed ogni ulteriore accessorio per la posa in opera. cassetta da parete fino a 380x300x120	1	62	40,000		2'696,80
	SOMMANO al S.A.L. n. 1 cad			40,000	67,420	2'696,80
5 14.3.2.2	Fornitura e posa di tubi protettivi plastici rigidi serie media RK15, posti a vista, compresi i pezzi speciali di qualsiasi genere (curve, manicotti, raccordi, giunti, collari, ecc ... el suo insieme, salvo diversa e meno restrittiva indicazione del D.L. , dovrà essere almeno IP44. diametro esterno 25mm	1	60	300,000		4'113,00
	SOMMANO al S.A.L. n. 1 m			300,000	13,710	4'113,00
6 14.3.2.3	Fornitura e posa di tubi protettivi plastici rigidi serie media RK15, posti a vista, compresi i pezzi speciali di qualsiasi genere (curve, manicotti, raccordi, giunti, collari, ecc ... el suo insieme, salvo diversa e meno restrittiva indicazione del D.L. , dovrà essere almeno IP44. diametro esterno 32mm	1	61	280,000		4'323,20
	SOMMANO al S.A.L. n. 1 m			280,000	15,440	4'323,20
7 15.1.4.2	Fornitura e collocazione di piatto per doccia in grès porcellanato, con gruppo miscelatore, doccia con braccio tipo saliscendi e diffusore snodabile, piletta a sifone con griglia i ... quanto altro occorrente per dare l'opera completa e funzionante a perfetta regola d'arte. delle dimensioni di 80x80 cm	1	36	2,000		608,20
	SOMMANO al S.A.L. n. 1 cad			2,000	304,100	608,20
8 15.4.1.2	Fornitura e collocazione di punto acqua per impianto idrico per interni con distribuzione a collettore del tipo a pastore, comprensivo di valvola di sezionamento a volantino, tar ... assatore in ottone cromato da 3/4". Per costo unitario a punto d'acqua. con tubazioni in multistrato coibentato Ø 16 mm	1	17	25,000		2'828,50
		1	37	14,000		1'583,96
	SOMMANO al S.A.L. n. 1 cad			39,000	113,140	4'412,46
9 15.4.2.2	Fornitura e collocazione di punto di scarico e ventilazione per impianto idrico realizzato dal punto di allaccio del sanitario e fino all'innesto nella colonna di scarico e della c ... e a perfetta regola d'arte, nei diametri minimi indicati dalla norma UNI EN 12056-1/5.					

COMMITTENTE: Asp Palermo

SOMMARIO DEL REGISTRO DI CONTABILITA' N. 1

Num.Ord. TARIFFA	INDICAZIONE DEI LAVORI E DELLE SOMMINISTRAZIONI	riferimenti		Quantità	I M P O R T I	
		SAL	RC		unitario	TOTALE
10 15.4.32.5	per punto di scarico acque nere	1	18	14,000	108,110	1'513,54
		1	38	7,500		810,83
	SOMMANO al S.A.L. n. 1 cad			21,500		2'324,37
11 15.4.4	Fornitura e collocazione di sistema di scarico per le acque nere, grigie e ventilazione in PP-MD (polipropilene rinforzato ai minerali), dotato di sistema di giunzione a bicchiere ... ulizia, e quanto altro occorra per dare l'opera completa e funzionante a perfetta regola d'arte. per diametro di 110 mm	1	58	50,000	45,250	2'262,50
				50,000		2'262,50
	SOMMANO al S.A.L. n. 1 m					
12 2.1.5	Fornitura e collocazione di rubinetto di arresto in ottone cromato da 1/2" compreso ogni onere e magistero.	1	20	26,000	25,480	662,48
		1	40	14,000		356,72
	SOMMANO al S.A.L. n. 1 cad			40,000		1'019,20
13 2.2.8	Muratura di tamponamento in blocchi di laterizio porizzato, ottenuto mediante cottura di un impasto di argilla e sfere di polistirolo espanso, con una percentuale dei fori non supe ... dare il lavoro compiuto a perfetta regola d'arte, inclusa la formazione di architravi di qualsiasi tipo e/o cerchiature.	1	13	2,033	276,060	561,23
		1	33	6,694		1'847,95
	SOMMANO al S.A.L. n. 1 m3			8,727		2'409,18
14 21.1.1	Pareti divisorie dello spessore totale compreso tra 10 e 14,5 cm, eseguiti con intelaiatura metallica con lamierino zincato dello spessore di 6/10 di mm; rivestimento sulle due facc ... tta regola d'arte già pronto per la tinteggiatura, esclusa la eventuale rasatura dell'intera superficie con gesso dolce.	1	14	391,597	87,580	34'296,07
		1	32	98,780		8'651,15
		1	57	250,000		21'895,00
15 21.1.11	SOMMANO al S.A.L. n. 1 m2			740,377	339,530	64'842,22
	Taglio a sezione obbligata di muratura di qualsiasi tipo (esclusi i calcestruzzi), forma e spessore, per ripresa in breccia, per apertura di vani e simili, compreso il carico del materiale di risulta sul cassone di raccolta, escluso il trasporto a rifiuto.	1	7	2,363		802,31
		1	26	0,668		226,81
16 21.1.16		1	41	1,071	4,070	363,64
	SOMMANO al S.A.L. n. 1 m3			4,102		1'392,76
	Rimozione di intonaco interno od esterno eseguito con qualsiasi mezzo, compreso l'onere del carico del materiale di risulta sul cassone di raccolta, escluso il trasporto a rifiuto.	1	10	202,613		824,63
17 21.1.17		1	29	59,441	16,090	241,92
		1	42	201,366		819,56
	SOMMANO al S.A.L. n. 1 m2 x cm			463,420		1'886,11
18 21.1.18	Rimozione di infissi interni od esterni di ogni specie, inclusi mostre, succieli, telai, ecc., compresi il carico del materiale di risulta sul cassone di raccolta, esclusi il trasporto a rifiuto ed eventuali opere di ripristino connesse.	1	3	138,993	16,090	2'236,40
		1	23	10,340		166,37
	SOMMANO al S.A.L. n. 1 m2			149,333		2'402,77
19 21.1.19	Rimozione di controsoffitto di qualsiasi natura e forma, esclusa la eventuale orditura di sostegno, compreso il carico del materiale di risulta sul cassone di raccolta, escluso il trasporto a rifiuto.	1	1	915,308		4'420,94
		1	21	130,464		630,14

COMMITTENTE: Asp Palermo

SOMMARIO DEL REGISTRO DI CONTABILITA' N. 1

Num.Ord. TARIFFA	INDICAZIONE DEI LAVORI E DELLE SOMMINISTRAZIONI	riferimenti		Quantità	I M P O R T I	
		SAL	RC		unitario	TOTALE
18 21.1.18	SOMMANO al S.A.L. n. 1 m2 Rimozione di orditura di qualsiasi materiale a sostegno di controsoffitti compreso il carico del materiale di risulta sul cassone di raccolta, escluso il trasporto a rifiuto.	1 1	2 22	1'045,772 915,308 130,464	4,830	5'051,08 4'906,05 699,29
19 21.1.24	SOMMANO al S.A.L. n. 1 m2 Rimozione di apparecchi igienico – sanitari e di riscaldamento compreso il carico del materiale di risulta sul cassone di raccolta, esclusi il trasporto a rifiuto e le eventuali opere di ripristino connesse.	1 1	4 24	1'045,772 42,000 9,000	5,360	5'605,34 954,66 204,57
20 21.1.25	SOMMANO al S.A.L. n. 1 cad Trasporto alle pubbliche discariche del comune in cui si eseguono i lavori o nella discarica del comprensorio di cui fa parte il comune medesimo o su aree autorizzate al conferimen ... er mezzo di autocarri a cassone scarrabile, compreso il nolo del cassone, esclusi gli oneri di conferimento a discarica.	1 1 1	12 31 44	51,000 240,090 19,865 2,517	22,730	1'159,23 9'293,88 768,97 97,43
21 21.1.4	SOMMANO al S.A.L. n. 1 m3 Demolizione di tramezzi in laterizio, forati di cemento o gesso dello spessore non superiore a 15 cm. compresi gli eventuali rivestimenti e intonaci con l'onere del carico del materiale di risulta sul cassone di raccolta, escluso il trasporto a rifiuto.	1 1	5 25	262,472 7'409,340 621,315	38,710	10'160,28 7'557,53 633,74
22 21.1.5.1	SOMMANO al S.A.L. n. 1 m2 x cm Demolizione di muratura di qualsiasi tipo, compresi gli eventuali rivestimenti e intonaci, l'onere del carico del materiale di risulta sul cassone di raccolta, escluso il trasporto a rifiuto. eseguito con mezzo meccanico o con utensile elettromeccanico	1	6	8'030,655 11,493	1,020	8'191,27 3'344,69
23 21.1.6	SOMMANO al S.A.L. n. 1 m3 Demolizione di pavimenti e rivestimenti interni od esterni quali piastrelle, mattoni in graniglia di marmo, e simili, compresi la demolizione e la rimozione dell'eventuale sottostr ... di cm 2, nonchè l'onere per il carico del materiale di risulta sul cassone di raccolta, escluso il trasporto a rifiuto.	1 1	8 27	11,493 463,262 58,183	291,020	3'344,69 5'146,84 646,41
24 21.1.9	SOMMANO al S.A.L. n. 1 m2 Demolizione di massetti di malta, calcestruzzi magri, gretonati e simili, di qualsiasi spessore, compreso il carico del materiale di risulta sul cassone di raccolta, escluso il trasporto a rifiuto.	1 1	9 28	521,445 296,460 197,620	11,110	5'793,25 610,71 407,10
25 21.3.23	SOMMANO al S.A.L. n. 1 m2 x cm Fornitura, trasporto e posa in opera di malta strutturale reoplastica, tixotropica, bicomponente fibrinforzata, a ritiro compensato e basso modulo, per l'esecuzione di ripristini ... l'esclusione del trattamento delle eventuali armature ammalorate da compensarsi a parte. Per mq e per 1 cm di spessore	1	56	494,080 100,000	2,060	1'017,81 5'578,00
26 5.1.10.1	SOMMANO al S.A.L. n. 1 mq Massetto di sottofondo per pavimentazioni in conglomerato cementizio per strutture non armate o debolmente armate, in ambiente secco classe d'esposizione X0 (UNI 11104), in ambien ... ura nonchè ogni onere e magistero per dare l'opera finita a perfetta regola d'arte. collocato all'interno degli edifici	1	15	100,000 30,807	55,780	5'578,00 615,83

COMMITTENTE: Asp Palermo

SOMMARIO DEL REGISTRO DI CONTABILITA' N. 1

Num.Ord. TARIFFA	INDICAZIONE DEI LAVORI E DELLE SOMMINISTRAZIONI	riferimenti		Quantità	I M P O R T I	
		SAL	RC		unitario	TOTALE
	<u>COSTI SICUREZZA (SPECIALI)</u>					
32 26.1.1.1	Approntamento di ponteggio in elementi portanti metallici (sistema a telaio), compreso il nolo, manutenzione e controllo per i primi 30 giorni, realizzato per interventi ad altezze ... per ogni m ² di ponteggio in opera misurato dalla base e per i primi 30 giorni a decorrere dall'ultimazione del montaggio	1	45	361,020		2'985,64
	SOMMANO al S.A.L. n. 1 m2			361,020	8,270	2'985,64
33 26.1.13	Mantovana parasassi a tubi e giunti o prefabbricata con tavole in legno o metalliche, con inclinazione a 45° e sporgenza di m 1,50 dal ponteggio, compreso trasporto da e per il d ... gistero per dare l'opera compiuta a perfetta regola d'arte. Valutata al metro quadrato per tutta la durata dei lavori.	1	47	67,920		1'691,89
	SOMMANO al S.A.L. n. 1 m2			67,920	24,910	1'691,89
34 26.1.15	Schermatura di ponteggi e castelletti, con stuoie o reti di qualsiasi natura fornita e posta in opera con ogni onere e magistero, misurata per ogni m ² di faccia vista. Valutata per tutta la durata dei lavori e compresa la manutenzione ed eventuale sostituzione.	1	48	361,020		1'065,01
	SOMMANO al S.A.L. n. 1 m2			361,020	2,950	1'065,01
35 26.1.2	Nolo, manutenzione e controllo di ponteggio in elementi portanti metallici (sistema a telaio), realizzato per interventi ad altezze superiori a m 3,50, costituito in opera compreso ... urato dalla base e per ciascuno dei successivi mesi o frazione di mese non inferiore a 25 giorni, dopo i primi 30 giorni	1	46	1'083,060		1'776,22
	SOMMANO al S.A.L. n. 1 m ² xmese			1'083,060	1,640	1'776,22
36 26.1.26	Recinzione perimetrale di protezione in rete estrusa di polietilene ad alta densità HDPE di vari colori a maglia ovoidale, fornita e posta in opera di altezza non inferiore a m 1,2 ... e restano di proprietà dell'impresa. Misurata a metro quadrato di rete posta in opera, per l'intera durata dei lavori.	1	50	60,000		848,40
	SOMMANO al S.A.L. n. 1 m2			60,000	14,140	848,40
37 26.1.29	Recinzione provvisoria modulare da cantiere alta cm 200, realizzata in pannelli con tamponatura in rete elettrosaldata zincata a maglia rettangolare fissata perimetralmente ad ... controventature, il montaggio ed il successivo smontaggio. Valutata al metro quadrato per tutta la durata dei lavori.	1	49	67,920		1'314,93
	SOMMANO al S.A.L. n. 1 m2			67,920	19,360	1'314,93
38 26.2.6	Dispersore per impianto di messa a terra con profilato in acciaio a croce, compreso lo scasso ed il ripristino del terreno. Sono compresi: la manutenzione e le revisioni periodiche ... raneo necessario alla sicurezza del cantiere. Per tutta la durata delle lavorazioni. Dimensioni mm 50 x 50 x 5 x 1500.	1	51	1,200		67,92
	SOMMANO al S.A.L. n. 1 cadauno			1,200	56,600	67,92
39 26.2.9	Corda in rame, in guaina giallo/verde, di sezione 35 mm ² , per impianti di messa a terra, connessa con dispersori e con masse metalliche. Sono compresi: la manutenzione e le revisi ... rizzato. Inteso come impianto temporaneo necessario alla sicurezza del cantiere. Per tutta la durata delle lavorazioni.	1	52	3,000		34,26
	SOMMANO al S.A.L. n. 1 m			3,000	11,420	34,26
40 26.3.1.1	Segnaletica di sicurezza e di salute sul luogo di lavoro da utilizzare all'interno e all'esterno dei cantieri; cartello di forma triangolare o quadrata, indicante avvertimenti, pre ... voro al fine di garantire la sicurezza dei lavoratori. in lamiera o alluminio, con lato cm 60,00 o dimensioni					

COMMITTENTE: Asp Palermo

SOMMARIO DEL REGISTRO DI CONTABILITA' N. 1

OGGETTO: PNRR – M6. C1 – 1.1 Case della Comunità e presa in carico della persona. Intervento di ristrutturazione e rifunzionalizzazione in CdC, dell'immobile sito nel comune di Termini Imerese in via Ospedale Civico, n.10 CUP F67H21009900006

COMMITTENTE: Asp Palermo

IMPRESA: COOPSERVICE Soc. Coop. P.A. Reggio Emilia (Mandatara) - S.I.C.EF. S.r.l. Caltanissetta (Mandante)

CERTIFICATO DI PAGAMENTO N. 1 PER IL PAGAMENTO DELLA RATA N. 1 DI euro 200'910,31

CERTIFICATI PRECEDENTI		
n.	data	importo
1		
2		
TOTALE		0,00
anticipazione		251 731.80

IL SOTTOSCRITTO,

VISTO: il Contratto in data 10/10/2023 repertorio n. 54 con il quale fu affidata alla predetta impresa l'esecuzione dei suindicati lavori;
RISULTANDO dalla contabilità sino ad oggi che l'ammontare dei lavori eseguiti e delle spese fatte è quello in seguito riportato:

Lavori e somministrazioni	242'809,74
Oneri di sicurezza non soggetti a ribasso	9'907,64
SOMMANO importi soggetti a ritenute euro	252'717,38
IMPORTI NON SOGGETTI A RITENUTE	
SOMMANO importi NON soggetti a ritenute euro	0,00
DETRAZIONI	
Ritenuta per infortuni 0,5%	1'263,59
Recupero anticipazione 20%	50'543,48
Ammontare dei certificati precedenti euro	0,00
SOMMANO LE DETRAZIONI euro	51'807,07
CREDITO Impresa arrotondato a 0 euro	200'910,31
per I.V.A. al 10%	20'091,03
TOTALE GENERALE euro	221'001,34

CERTIFICA

CHE ai termini dell'articolo 14.18.c del contratto d'appalto si può pagare all'impresa la rata di euro 200'910,31 oltre IVA, se dovuta, come per legge.
Dicansi: (euro duecentomilanovecentodieci/31).

Messina, li

Il R.U.P.
(Arch. Giuseppa Barreca)

ASSICURAZIONE OPERAI

L'impresa ha assicurato i propri operai contro gli infortuni sul lavoro con Polizza Continuativa presso L'INAIL di Reggio Emilia n. 92306454/51

Il Direttore dei Lavori
(Ing. Francesco Malara)



PNRR – M6. C1 – 1.1 Case della Comunità e presa in carico della persona. Intervento di ristrutturazione e rifunzionalizzazione in CdC, dell'immobile sito nel comune di Termini Imerese in via Ospedale Civico, n.10
C.U.P.: F67H21009900006
C.I.G.: A013721142

CdC

Impresa:

Coopservice Soc.coop.p.A.
 **coopservice**
Reggio Emilia (Mandataria)

 **SICEF** SRL
Caltanissetta (Mandante)

Contratto specifico di appalto: n.54 del 10.10.2023

Messina, li 21/07/2025

S.A.L. n. 1

ELABORATO GRAFICO N.1
Allegato al libretto delle misure n.1

Il Direttore dei Lavori
(Ing. Francesco Malara)

L'Impresa
COOPSERVICE Soc. Coop. P.A - S.I.C.EF. S.r.l.

Il R.U.P.
(Arch. Giuseppa Barreca)

CdC

Rimozione controsoffitto




Pianta Piano seminterrato

scala 1:100

CdC

ingresso
principale

Rimozione sanitari
Rimozione porte interne

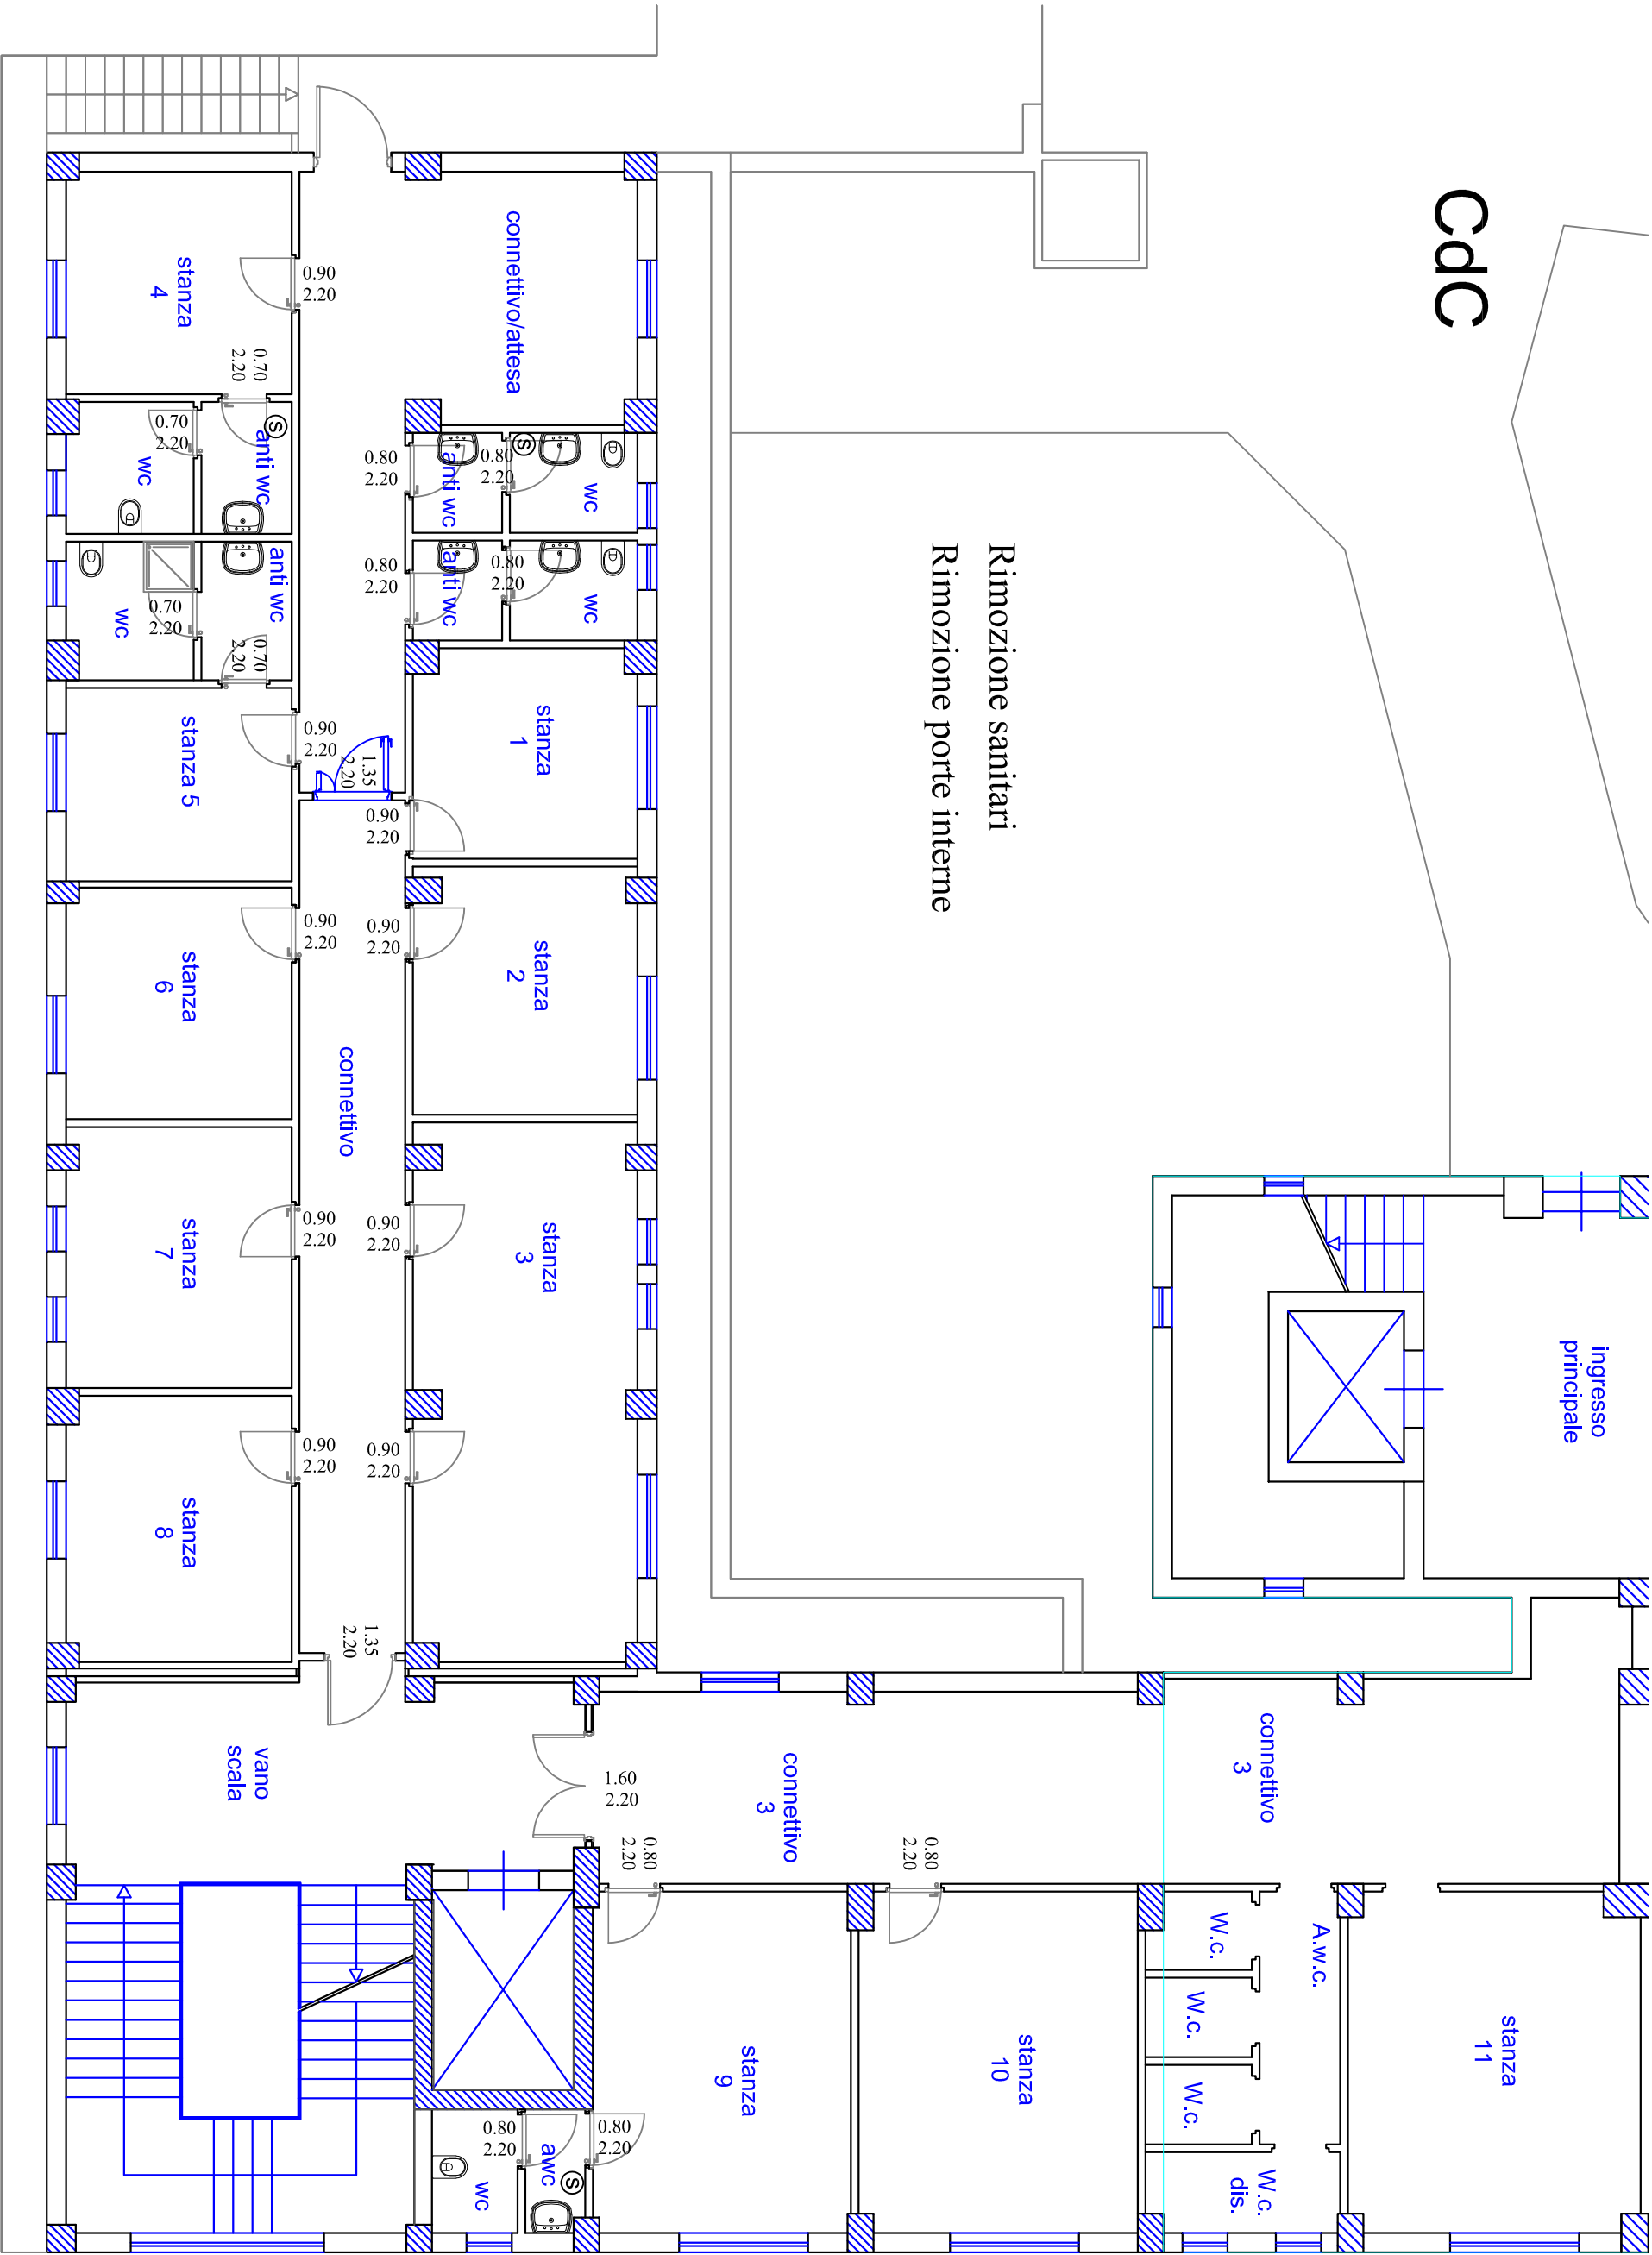


Pianta Piano Terra

scala 1:100

CdC

Rimozione sanitari
Rimozione porte interne

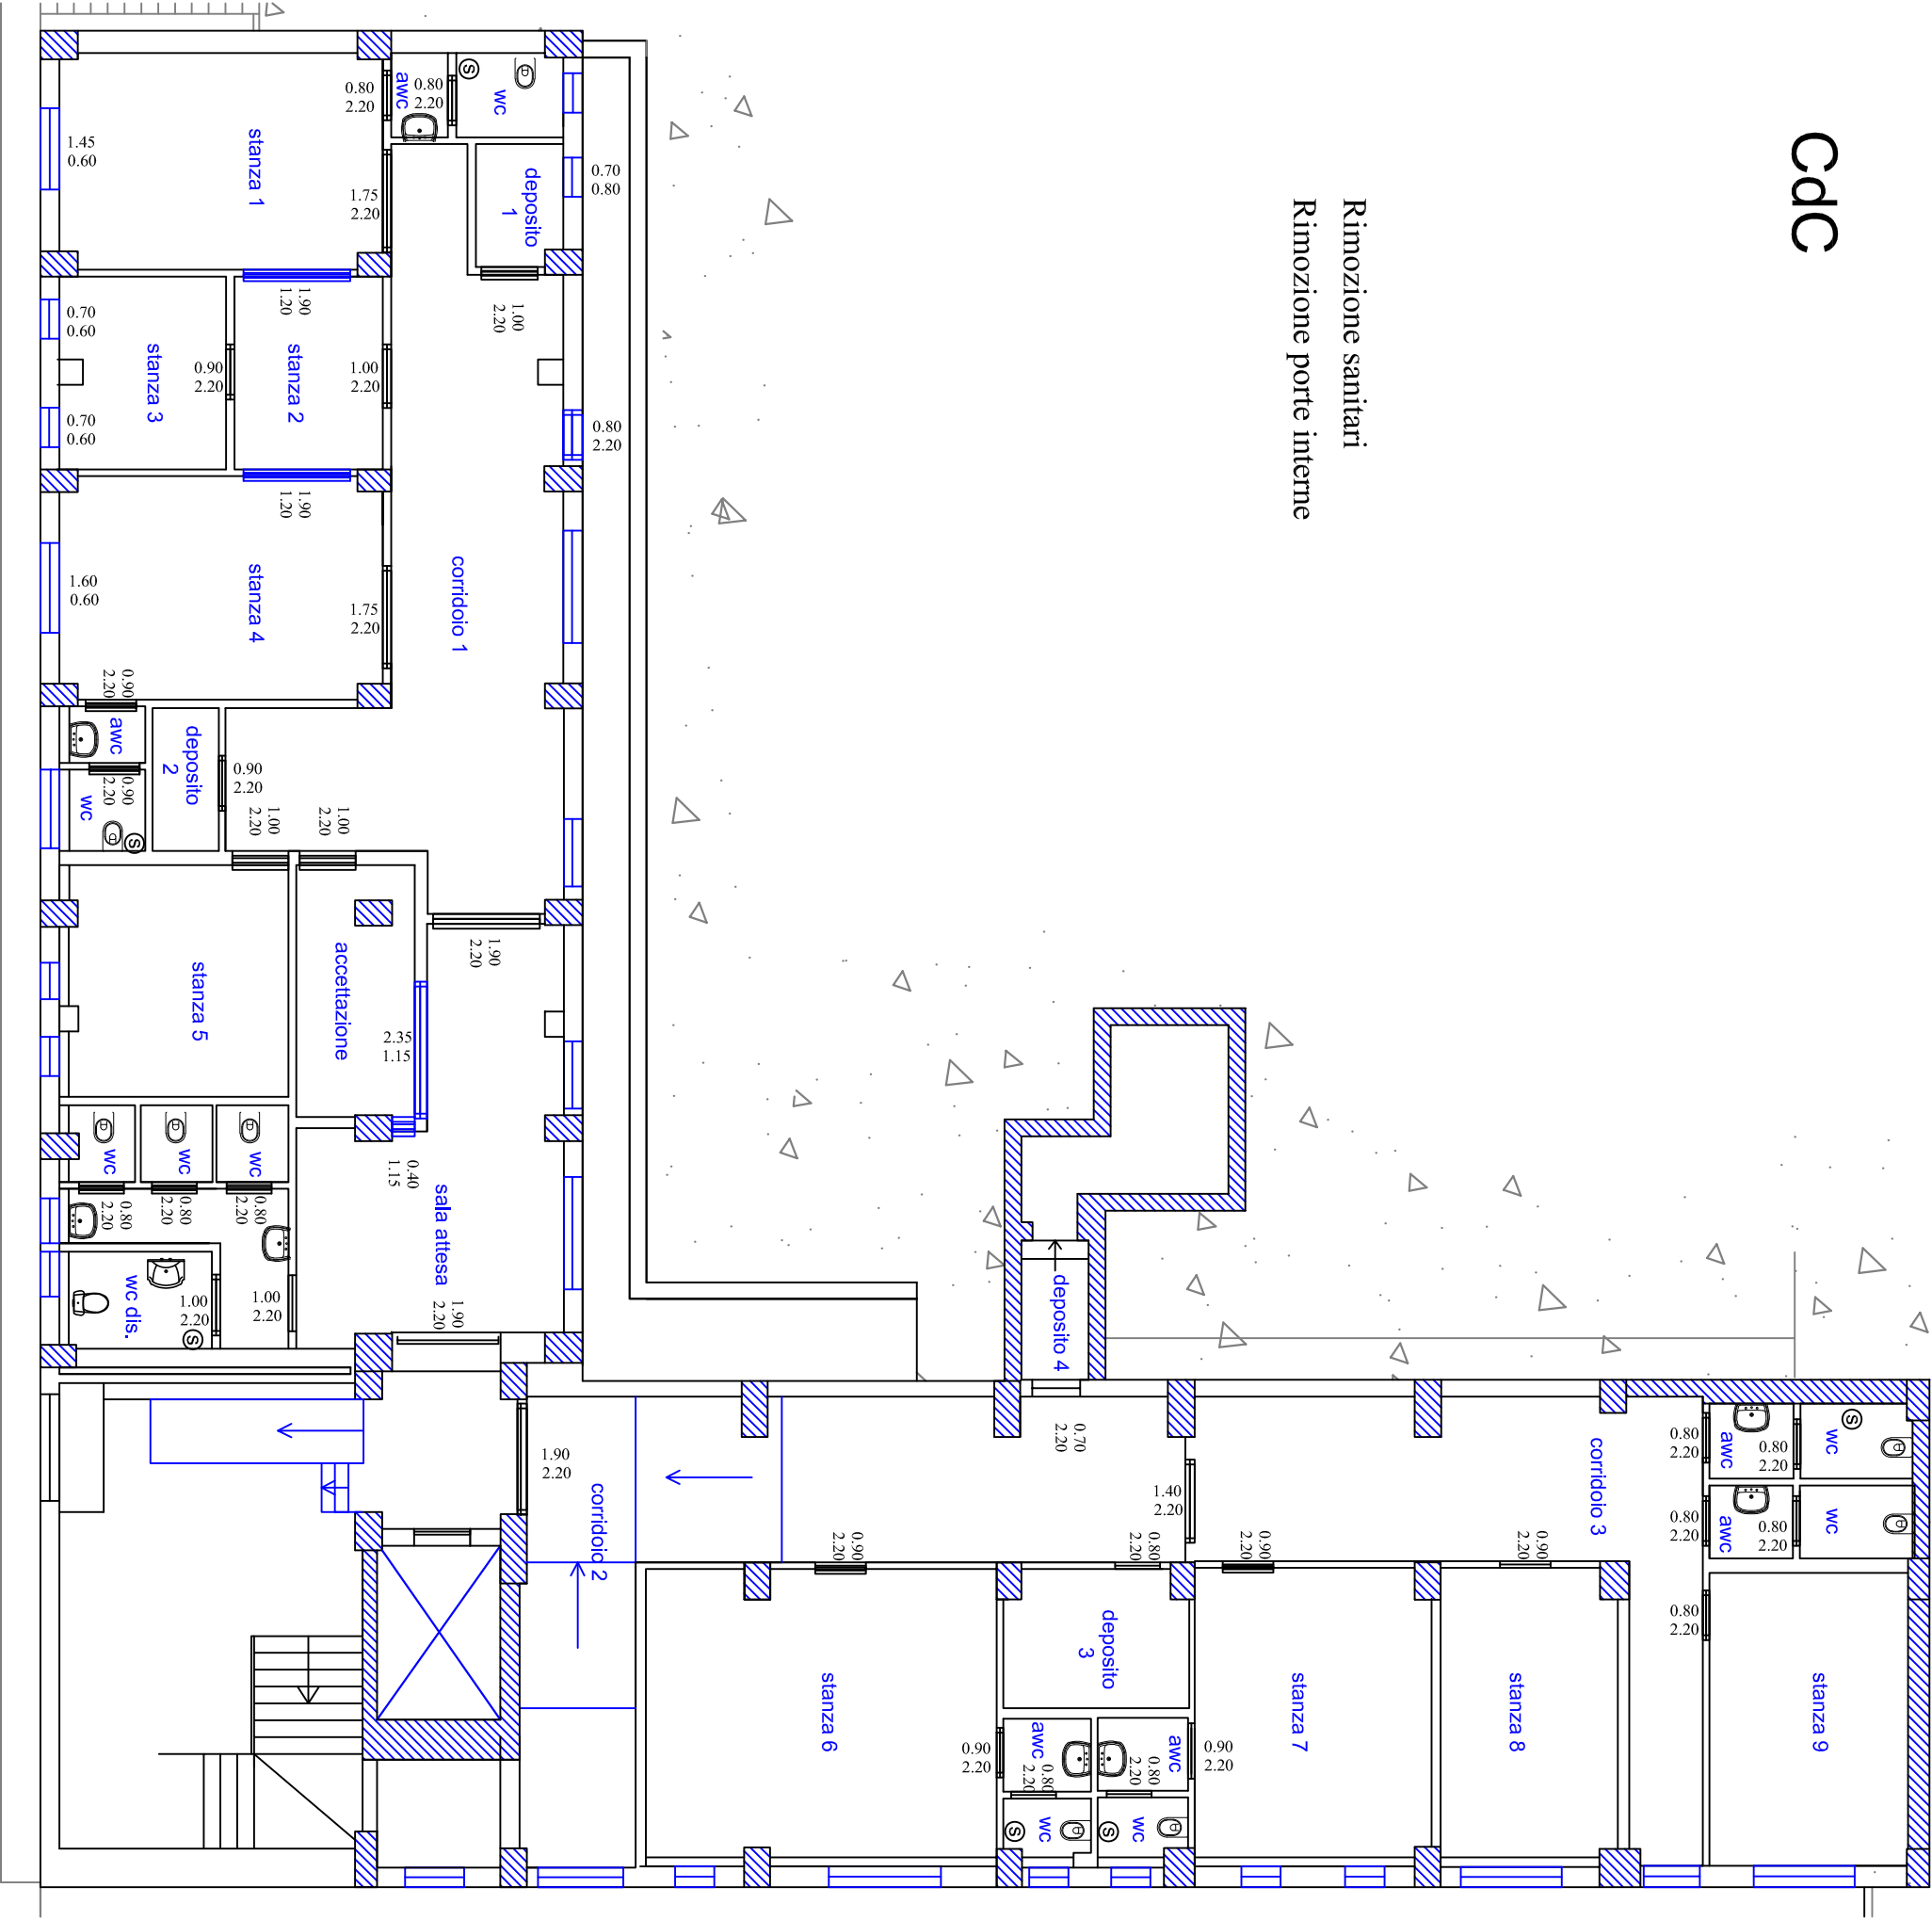


Pianta Piano seminterrato

scala 1:100

CdC

Demolizione tramezzi

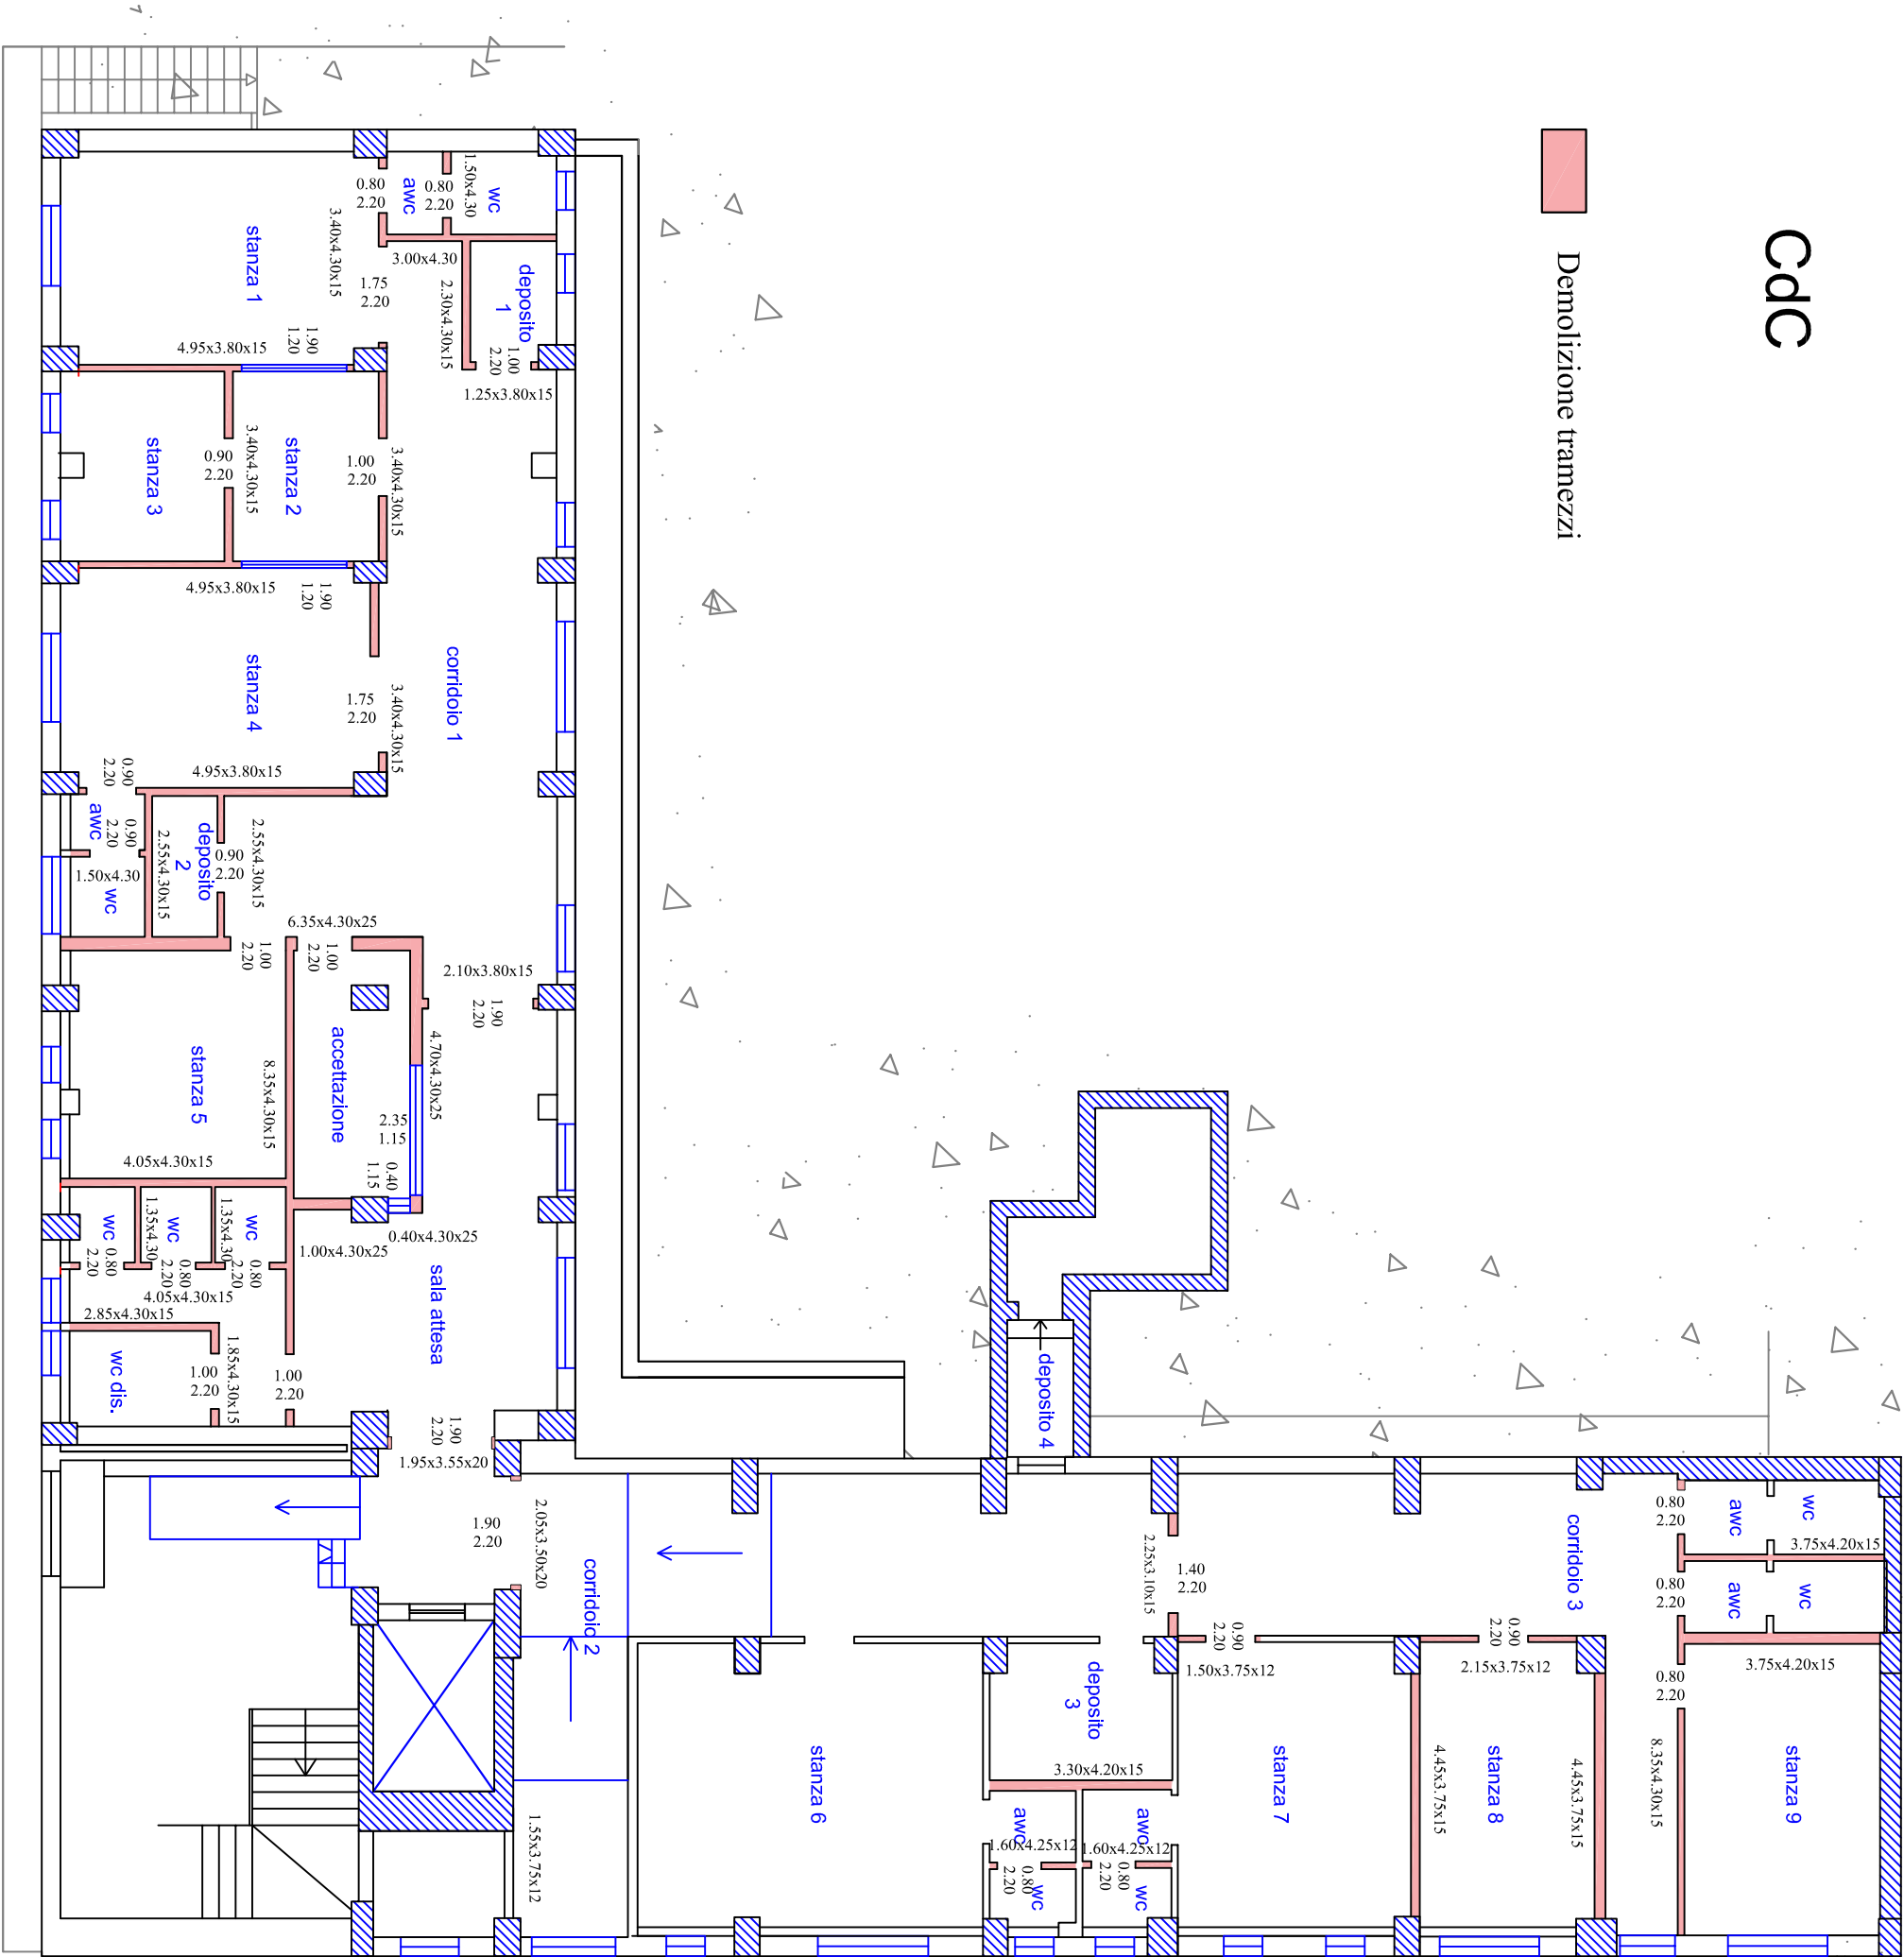


Pianta Piano seminterrato

scala 1:100


CdC

Demolizione tramezzi

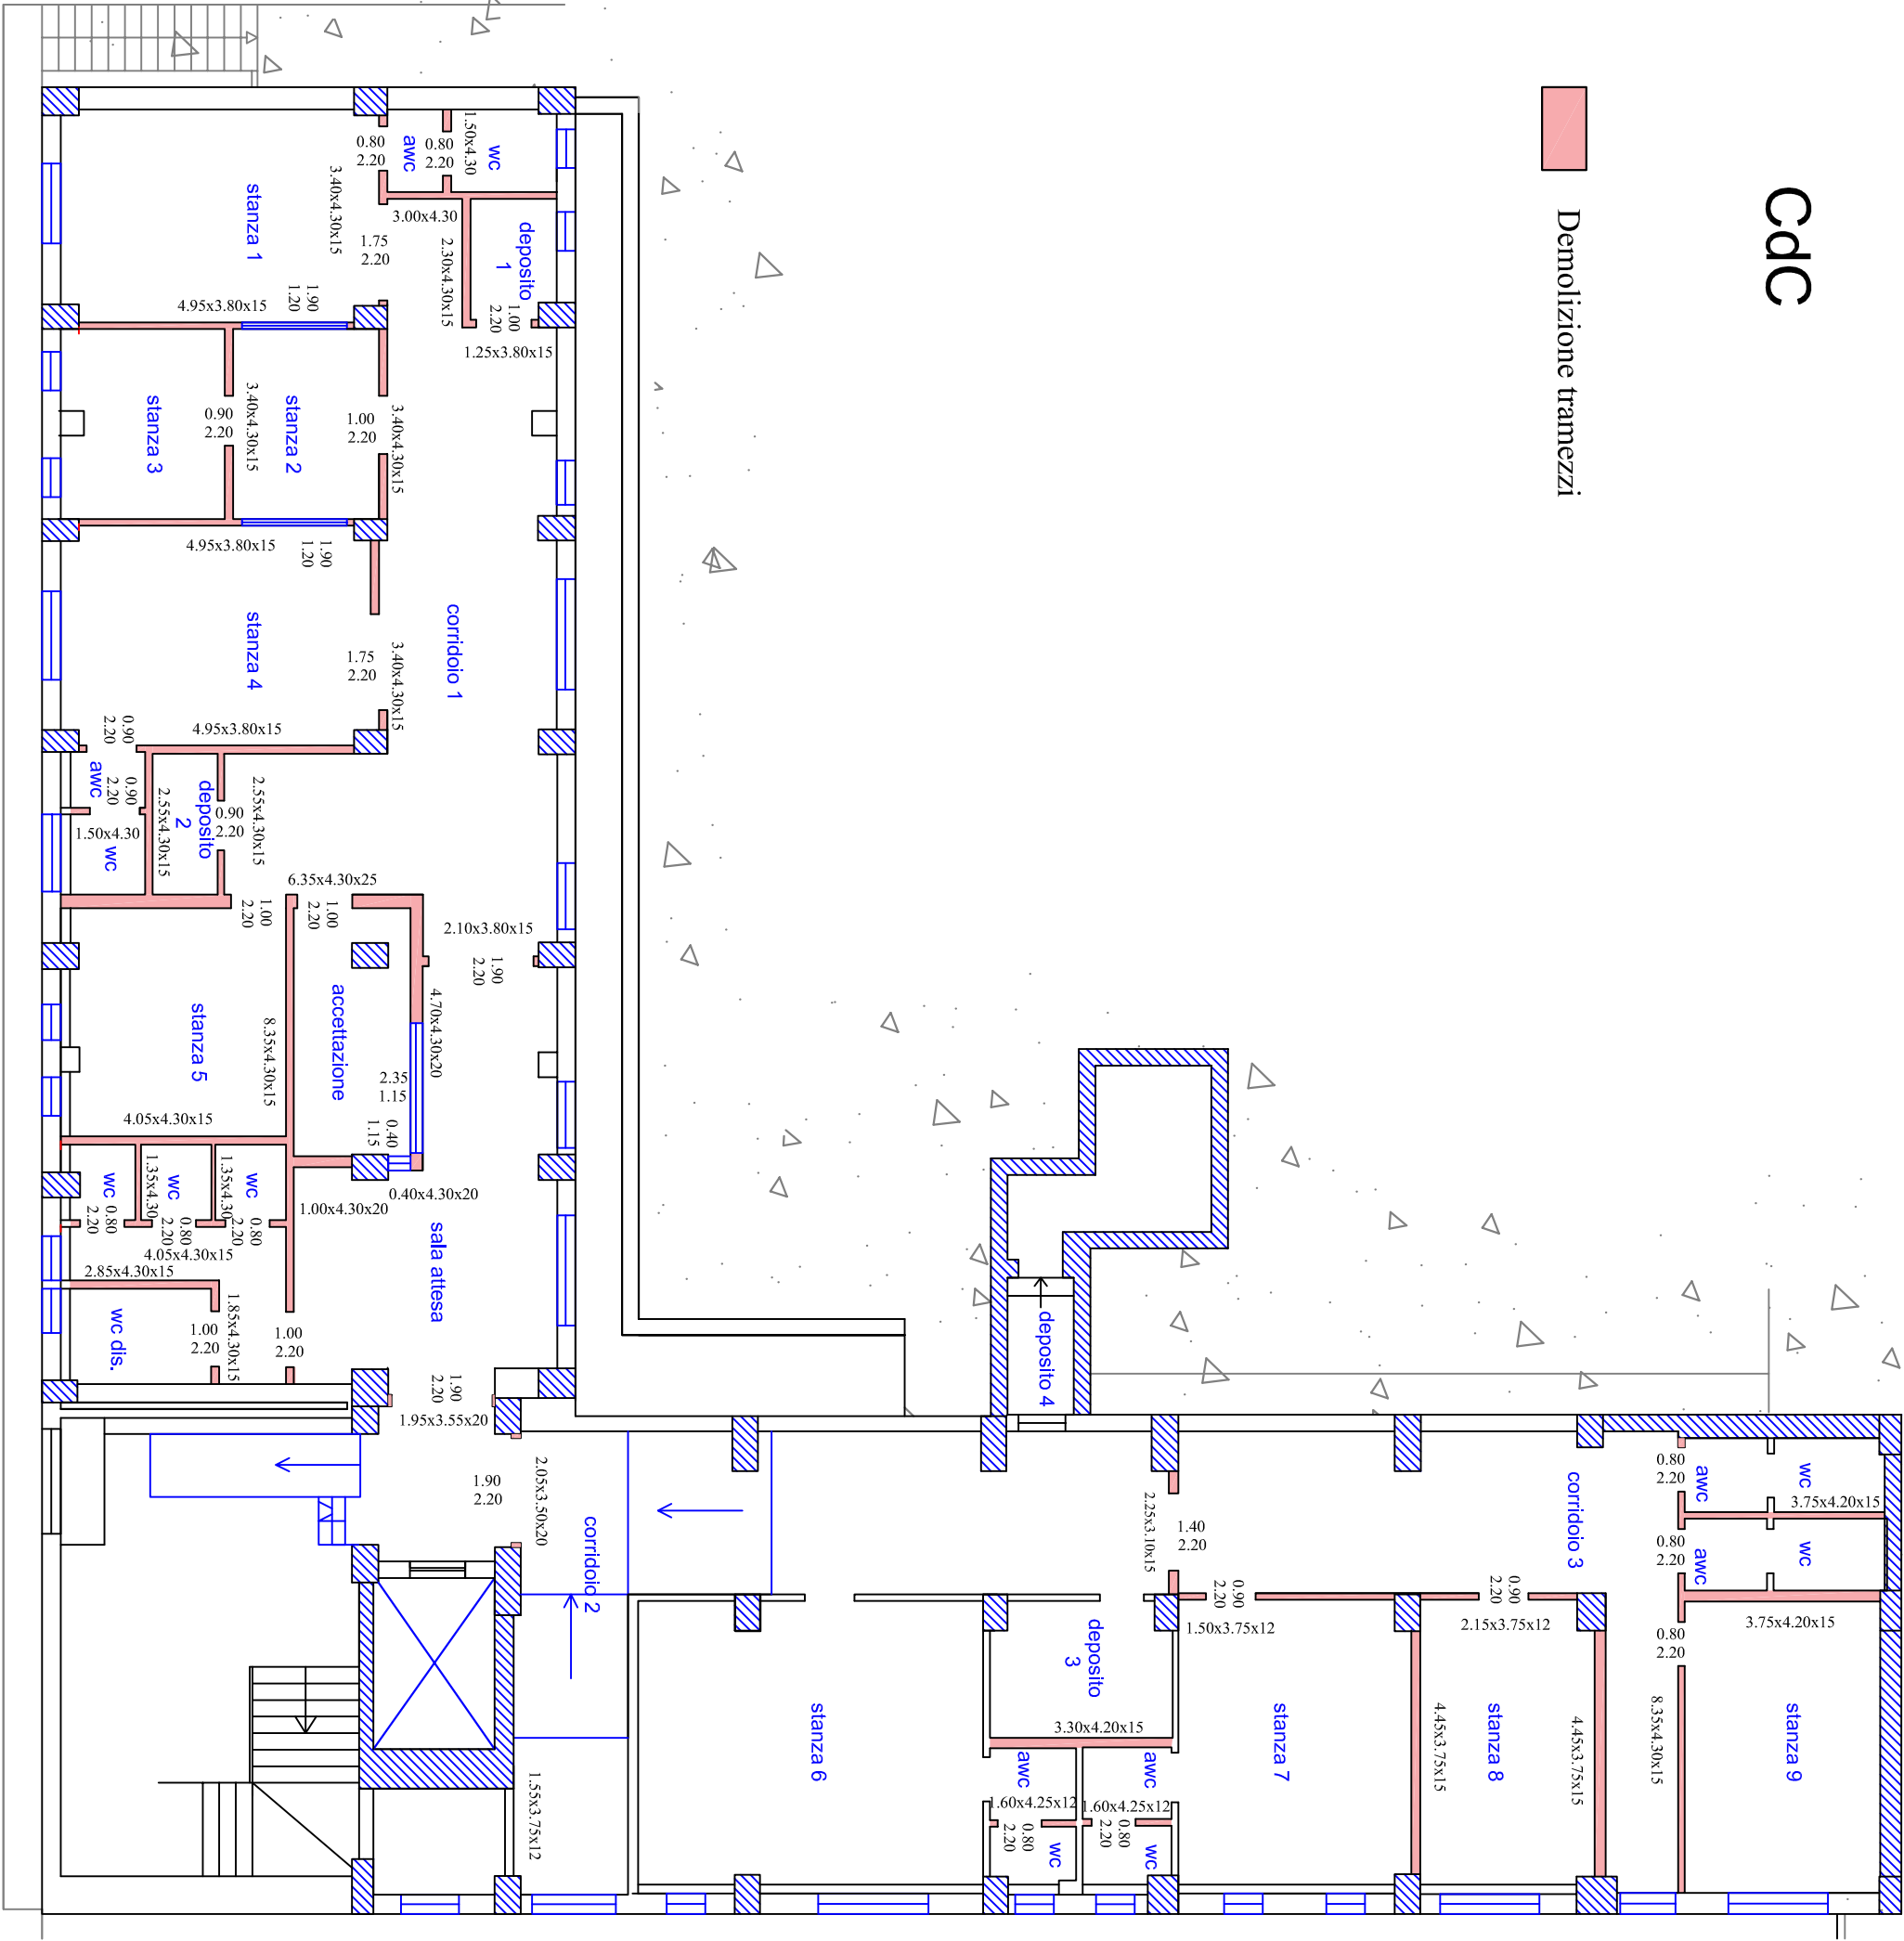

Pianta Piano seminterato
scala 1:100

CC

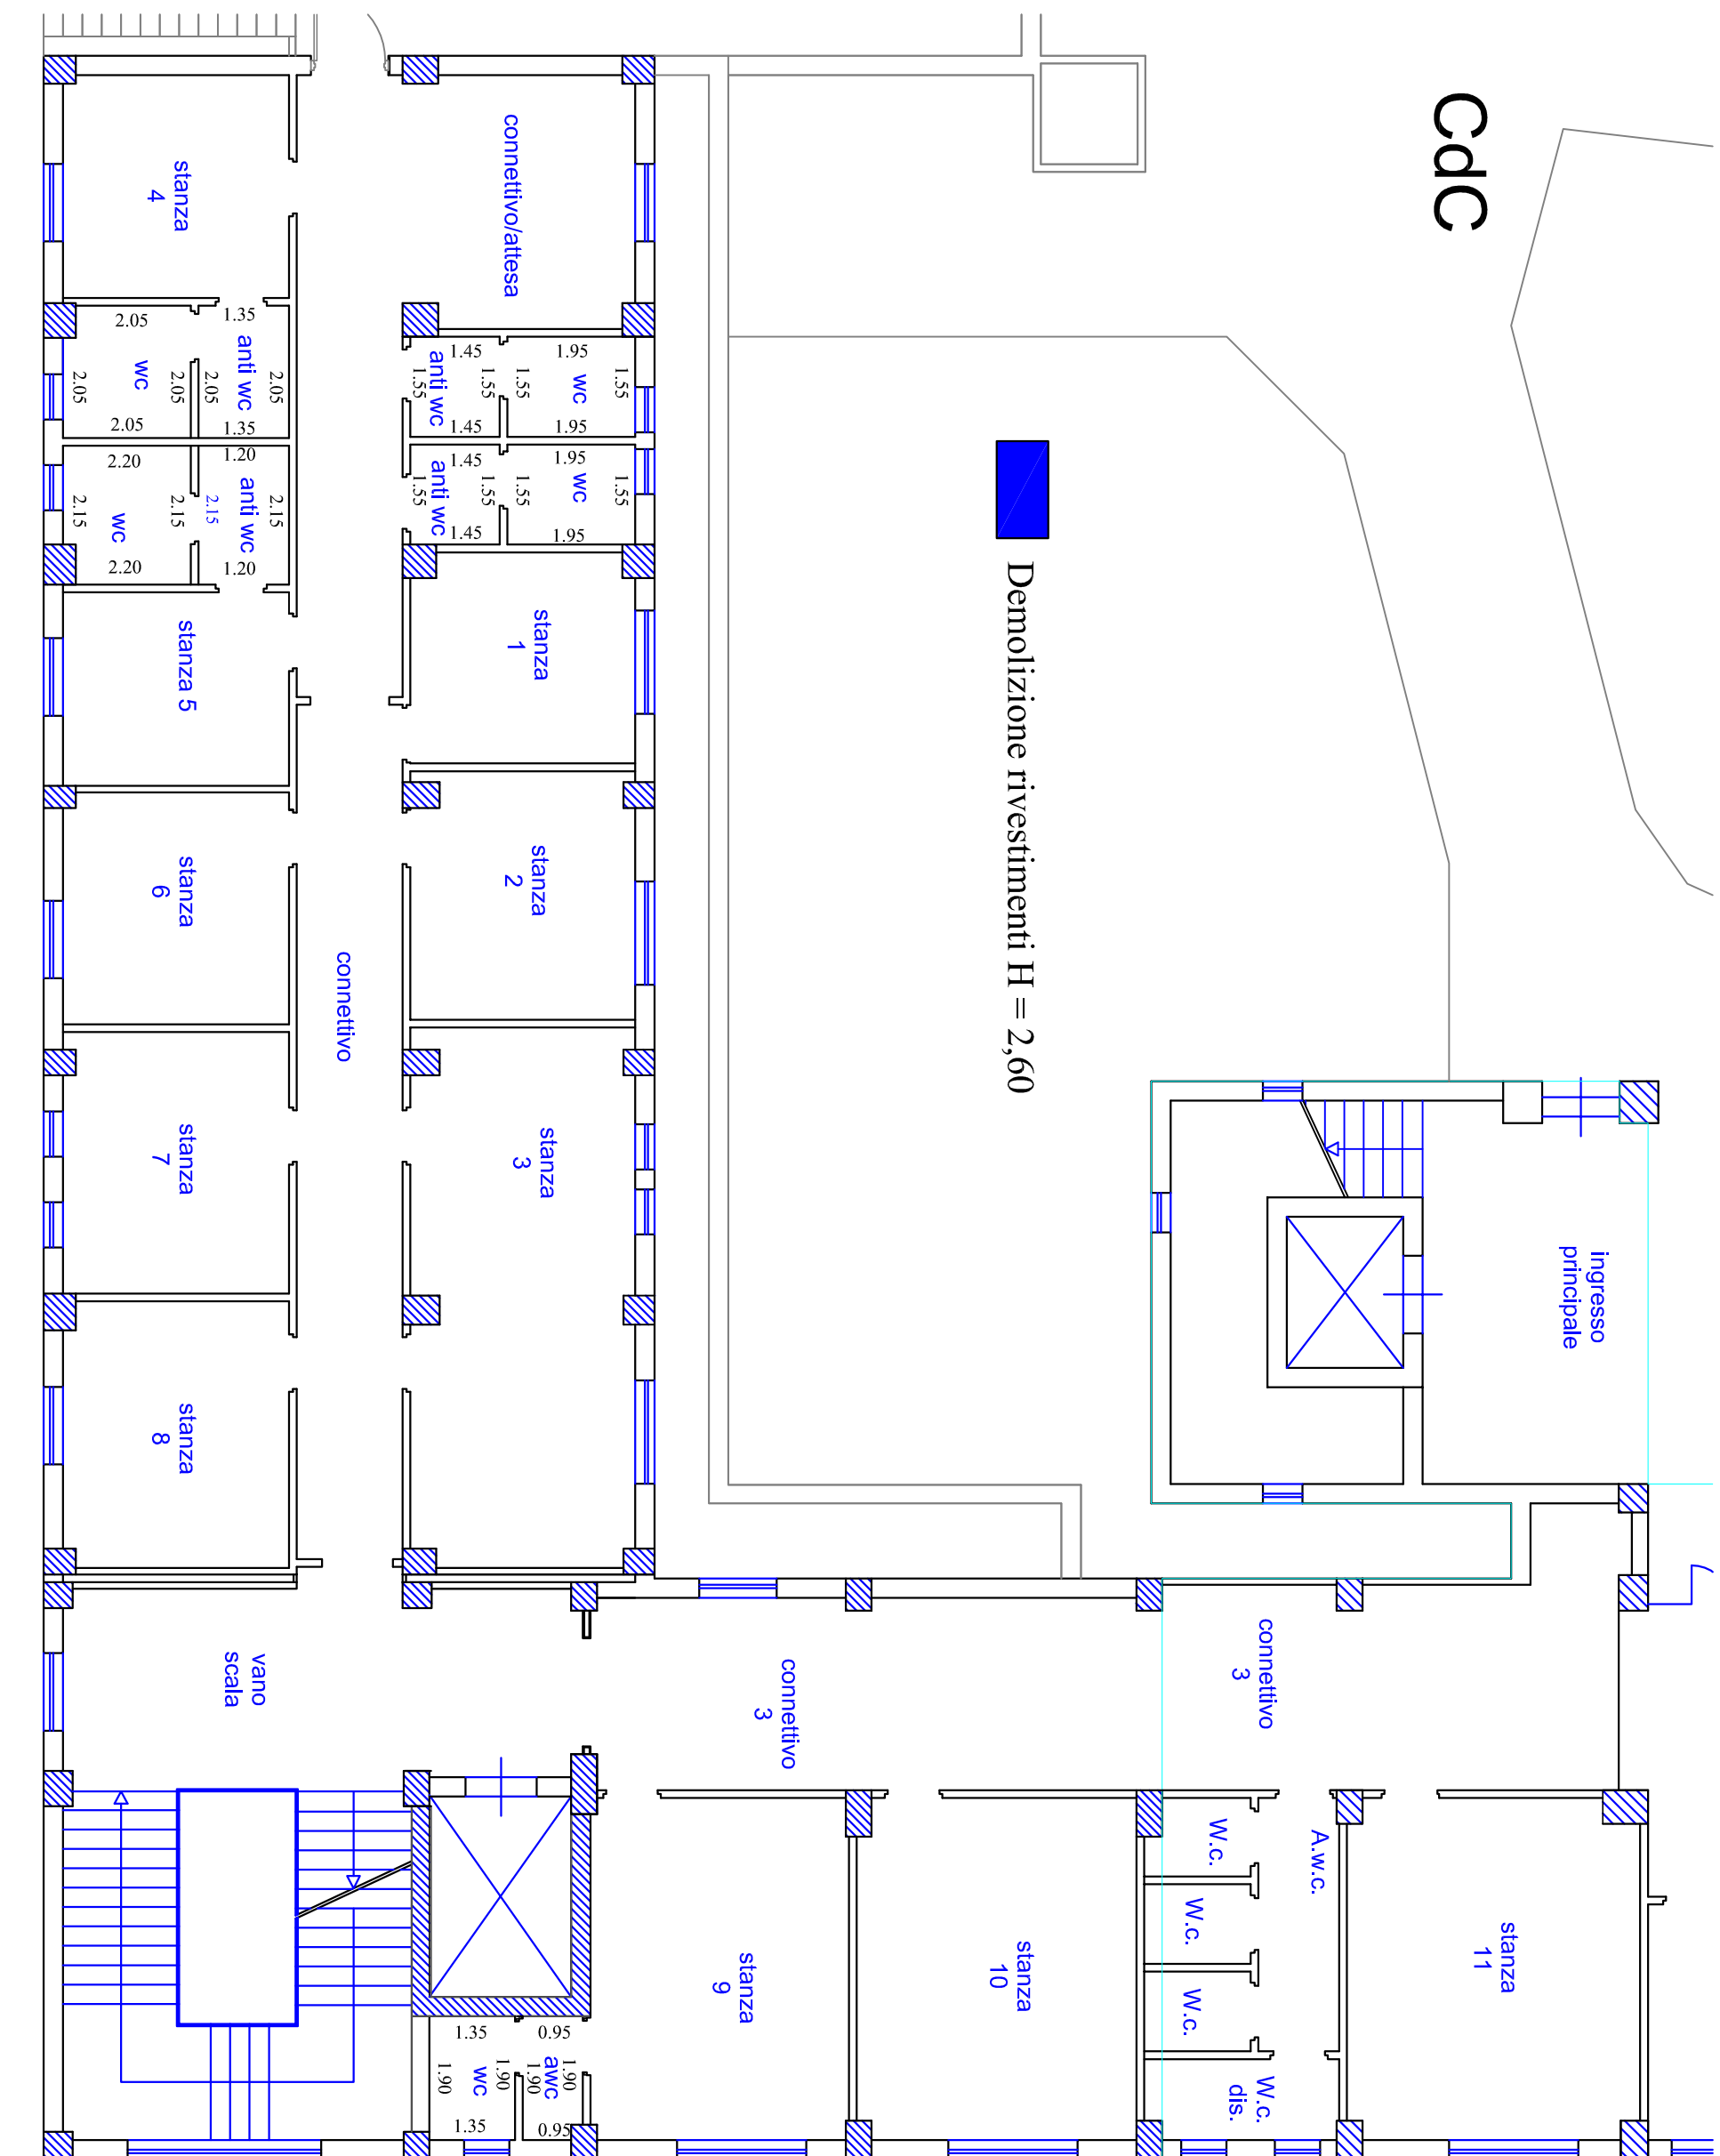


Pianta Piano Terra

scala 1:100

CdC



Demolizione rivestimenti H = 2,00

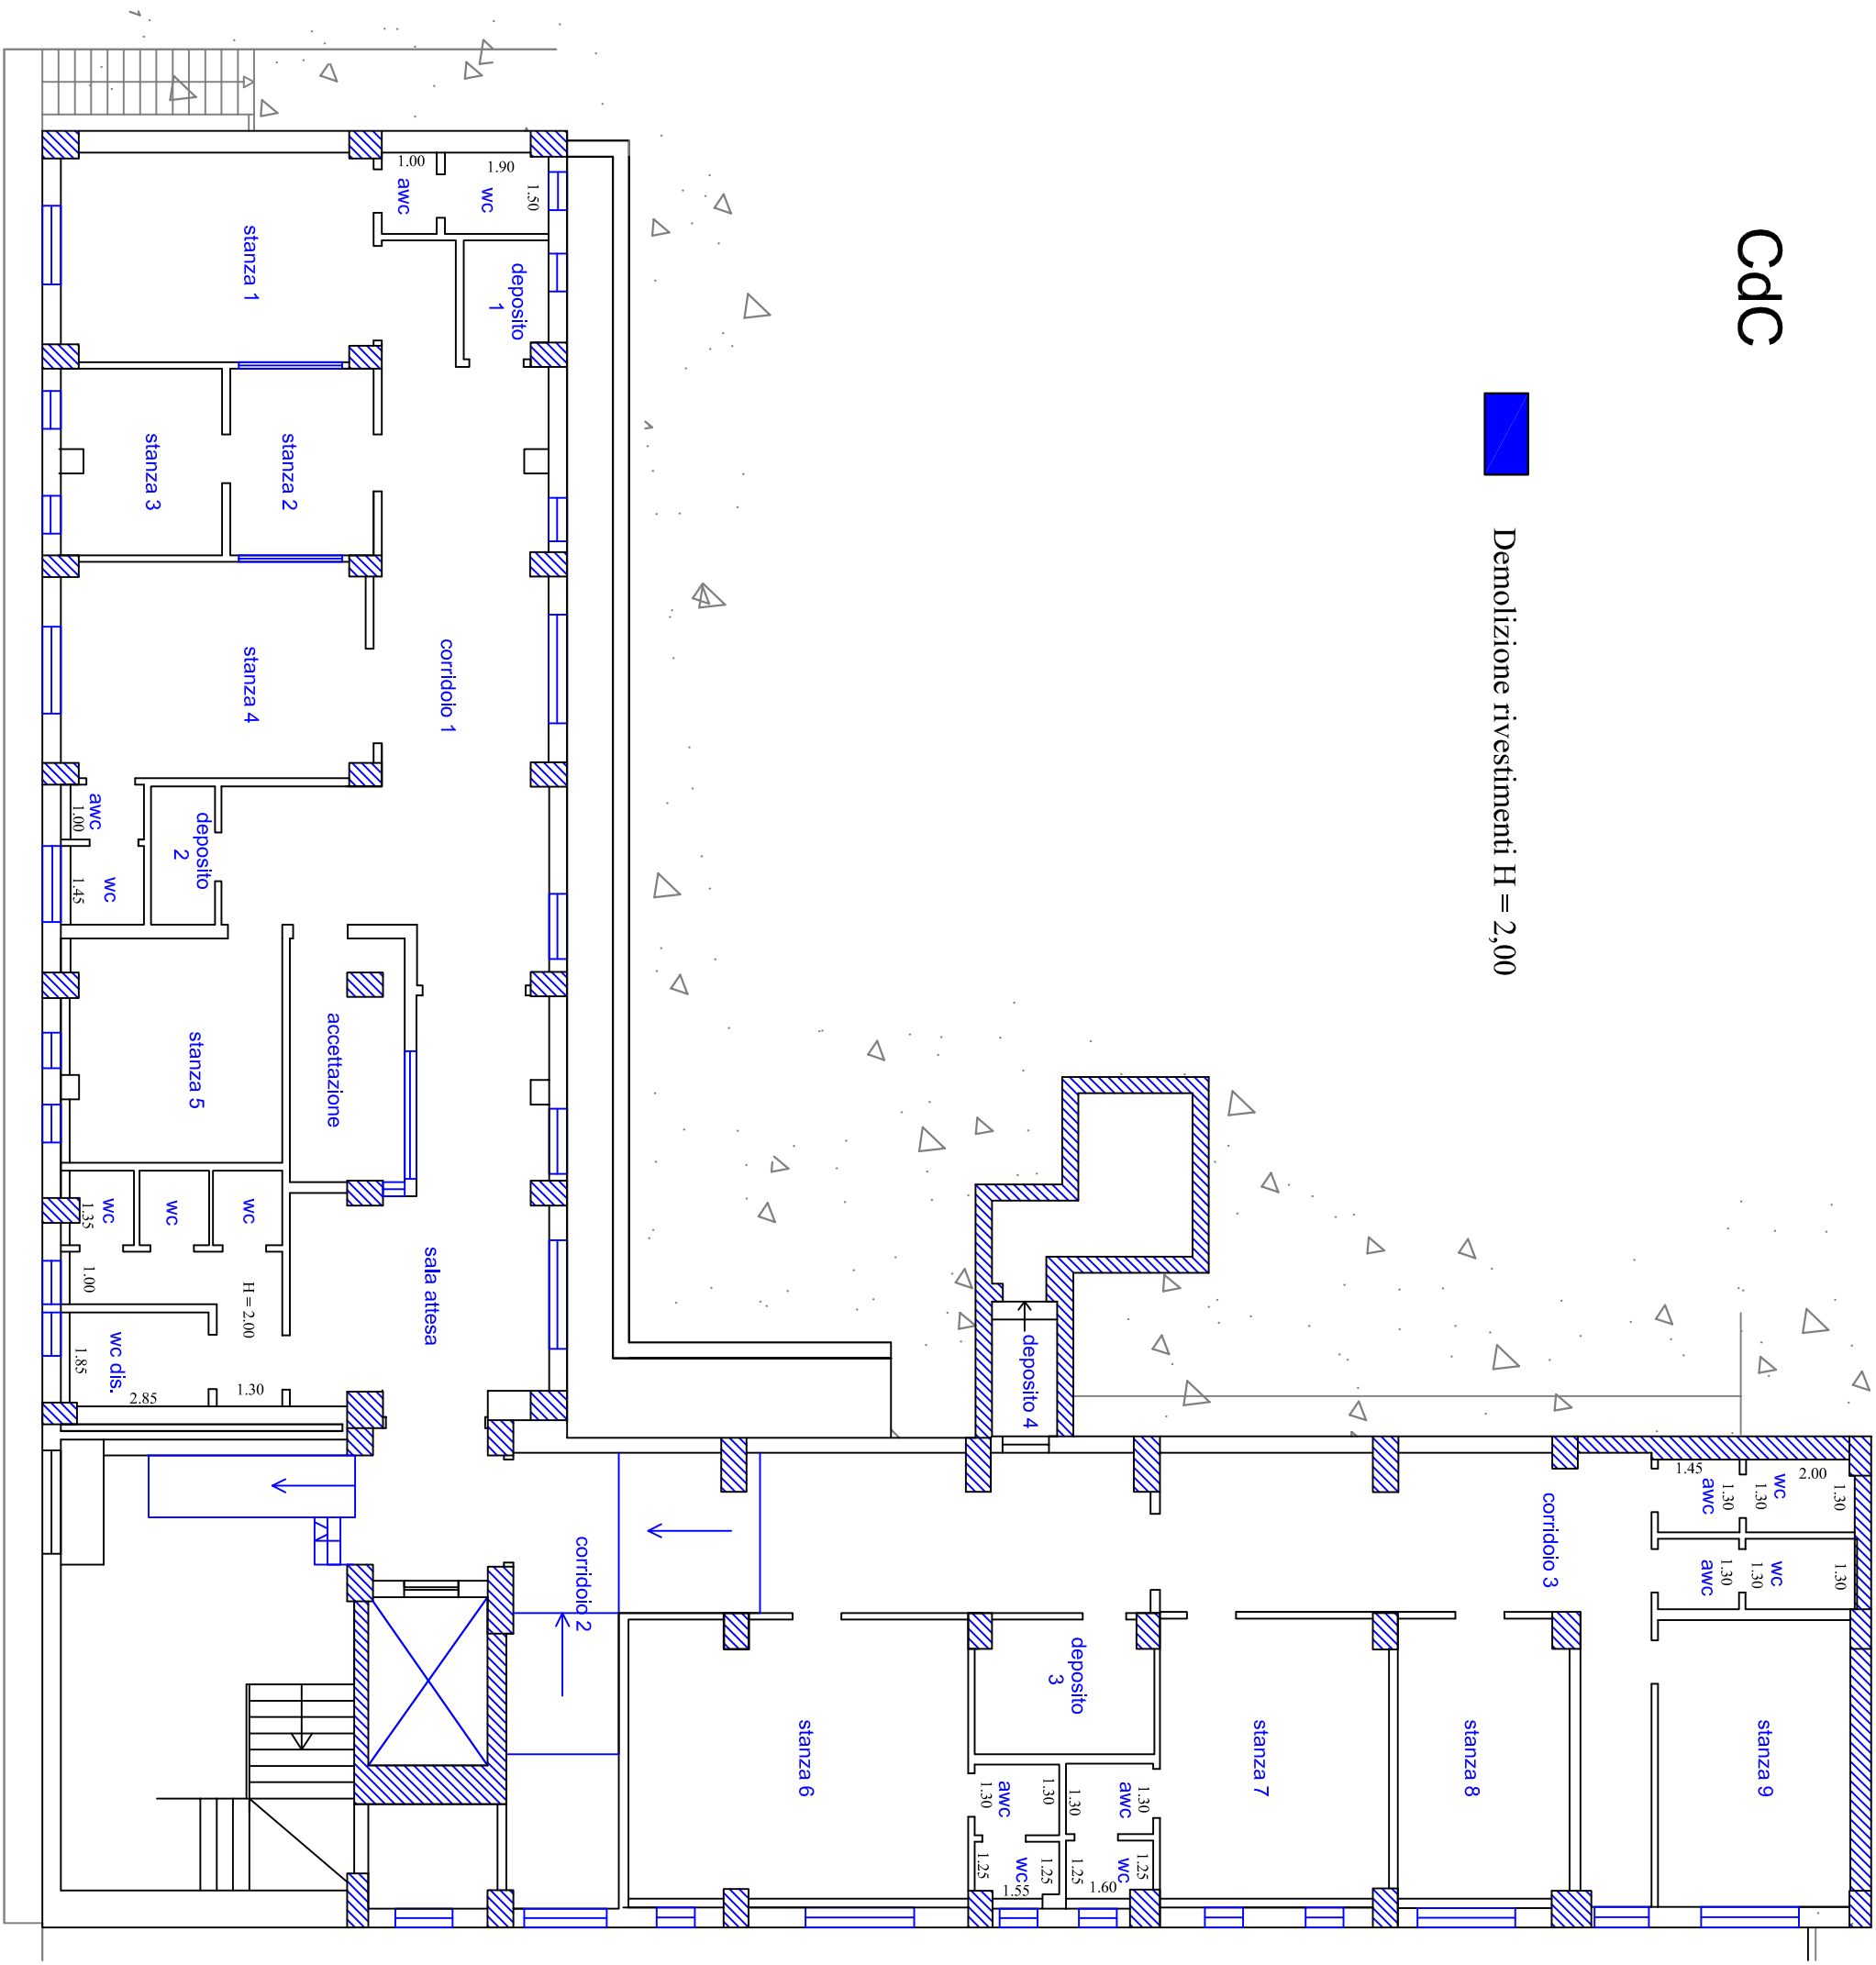

Pianta Piano seminterrato

scala 1:100


CdC

- Murature e Tramezzi in blocchi di laterizio
- Pareti in cartongesso

Locale gas medicali


Pianta Piano Terra

scala 1:100

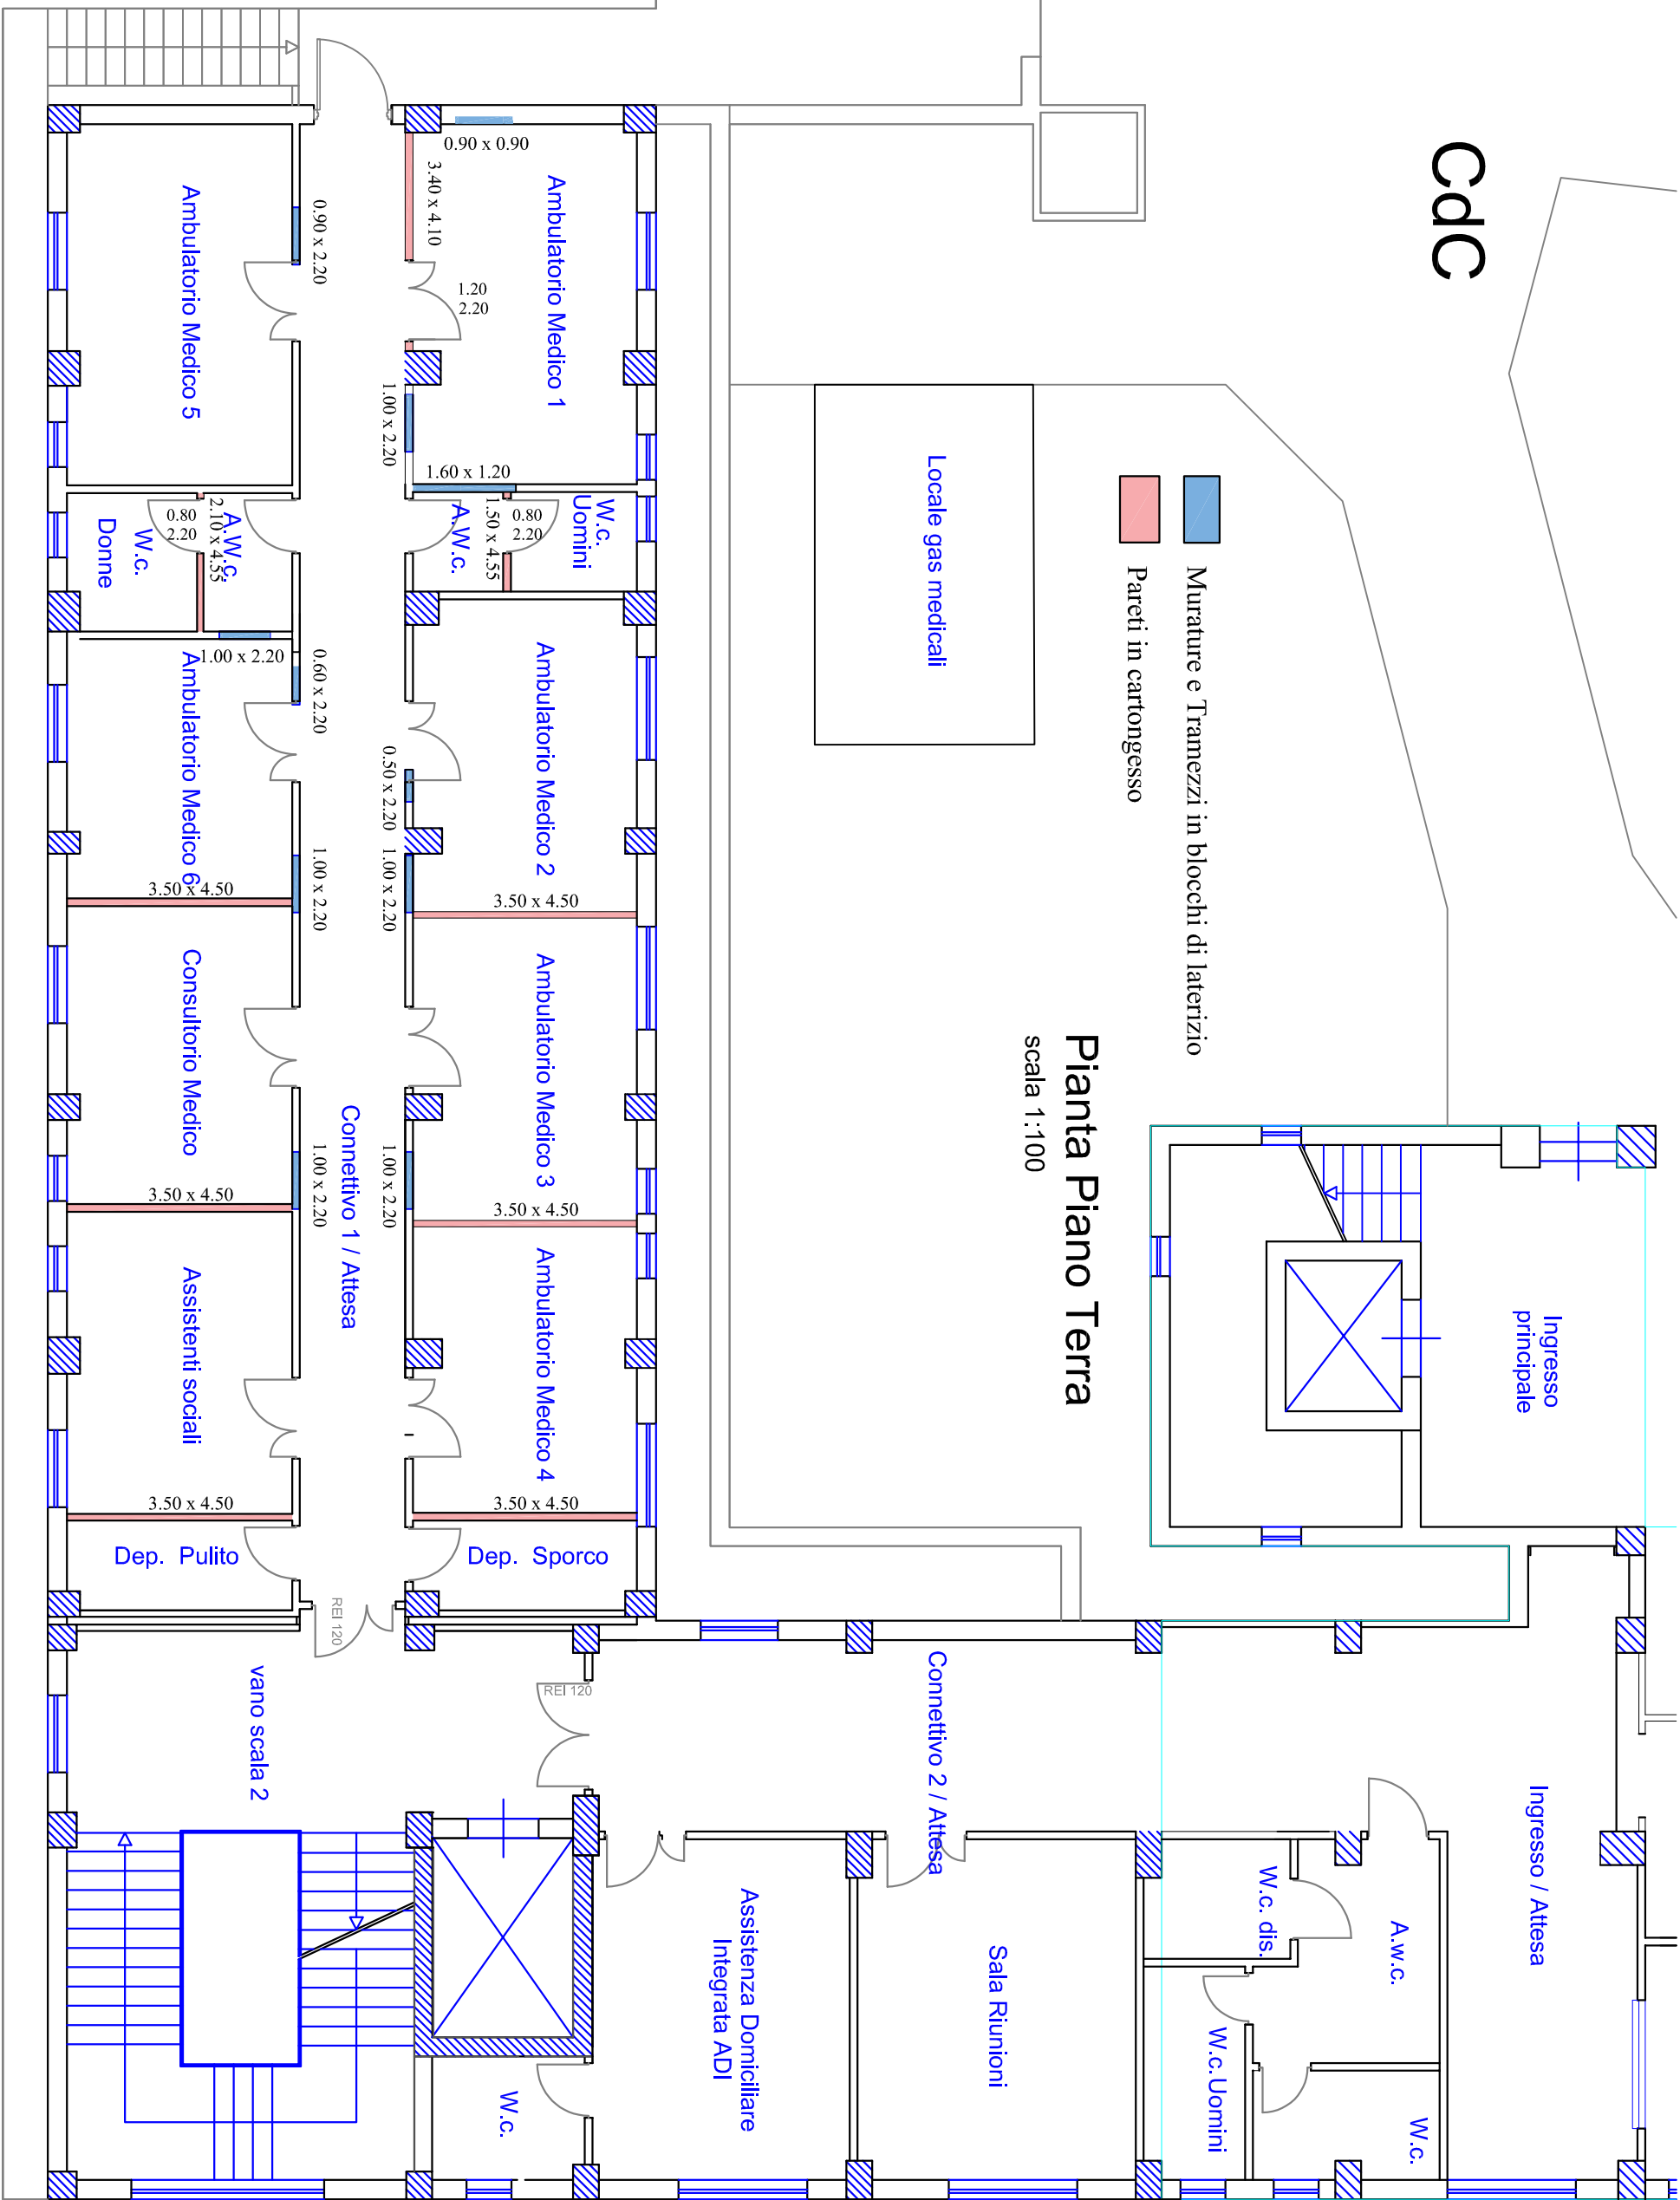

Pianta Piano Terra

scala 1:100

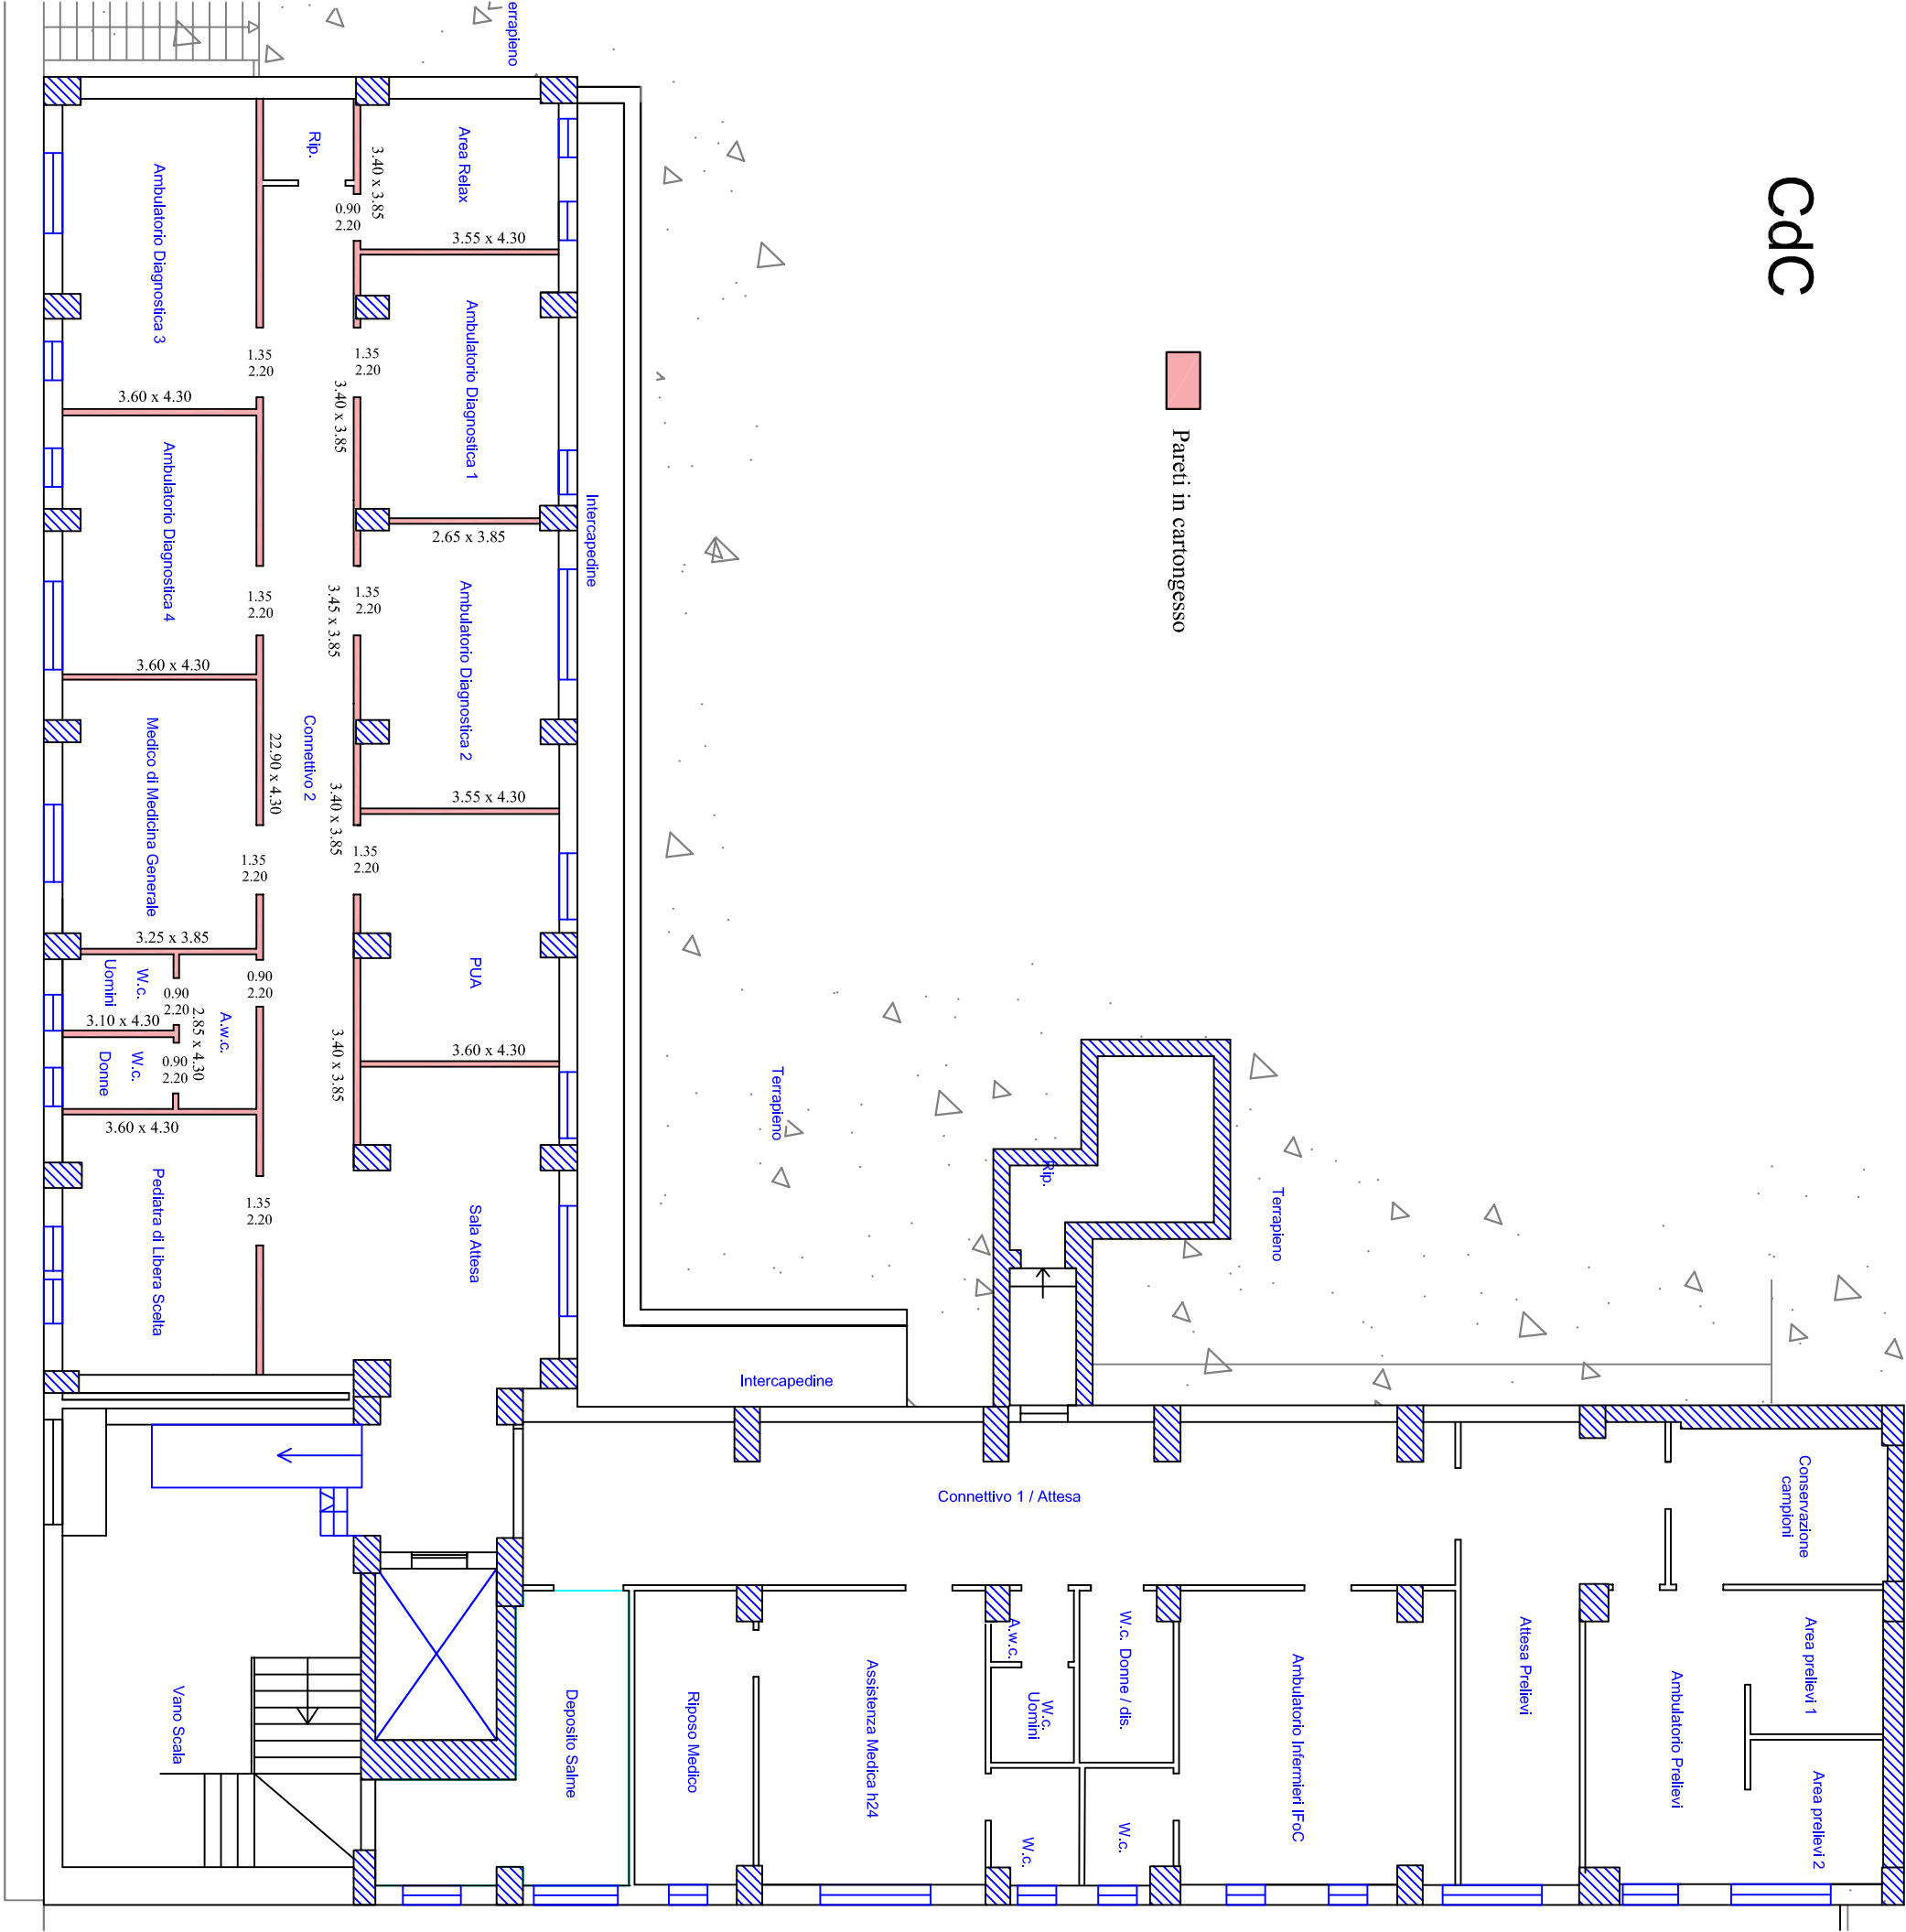

Pianta Piano seminterrato

scala 1:100

CdC

Ingresso principale

Ingresso / Attesa

A.w.c.

W.c.

W.c. dis.

W.c. Uomini

Pianta Piano Terra

scala 1:100

Locale gas medicali

Massetto

Sala Riunioni

Assistenza Domiciliare Integrata ADI

Ambulatorio Medico 1

Ambulatorio Medico 2

Ambulatorio Medico 3

Ambulatorio Medico 4

Ambulatorio Medico 5

W.c. Uomini

A.W.c.

W.c.

Dep. Pulito

Dep. Sporco

W.c.

Connettivo 1 / Attesa

REI 120

REI 120

vano scala 2

Assistenti sociali

Dep. Pulito


Assistenti sociali

Dep. Pulito

Pianta Piano Terra


scala 1:100

CdC

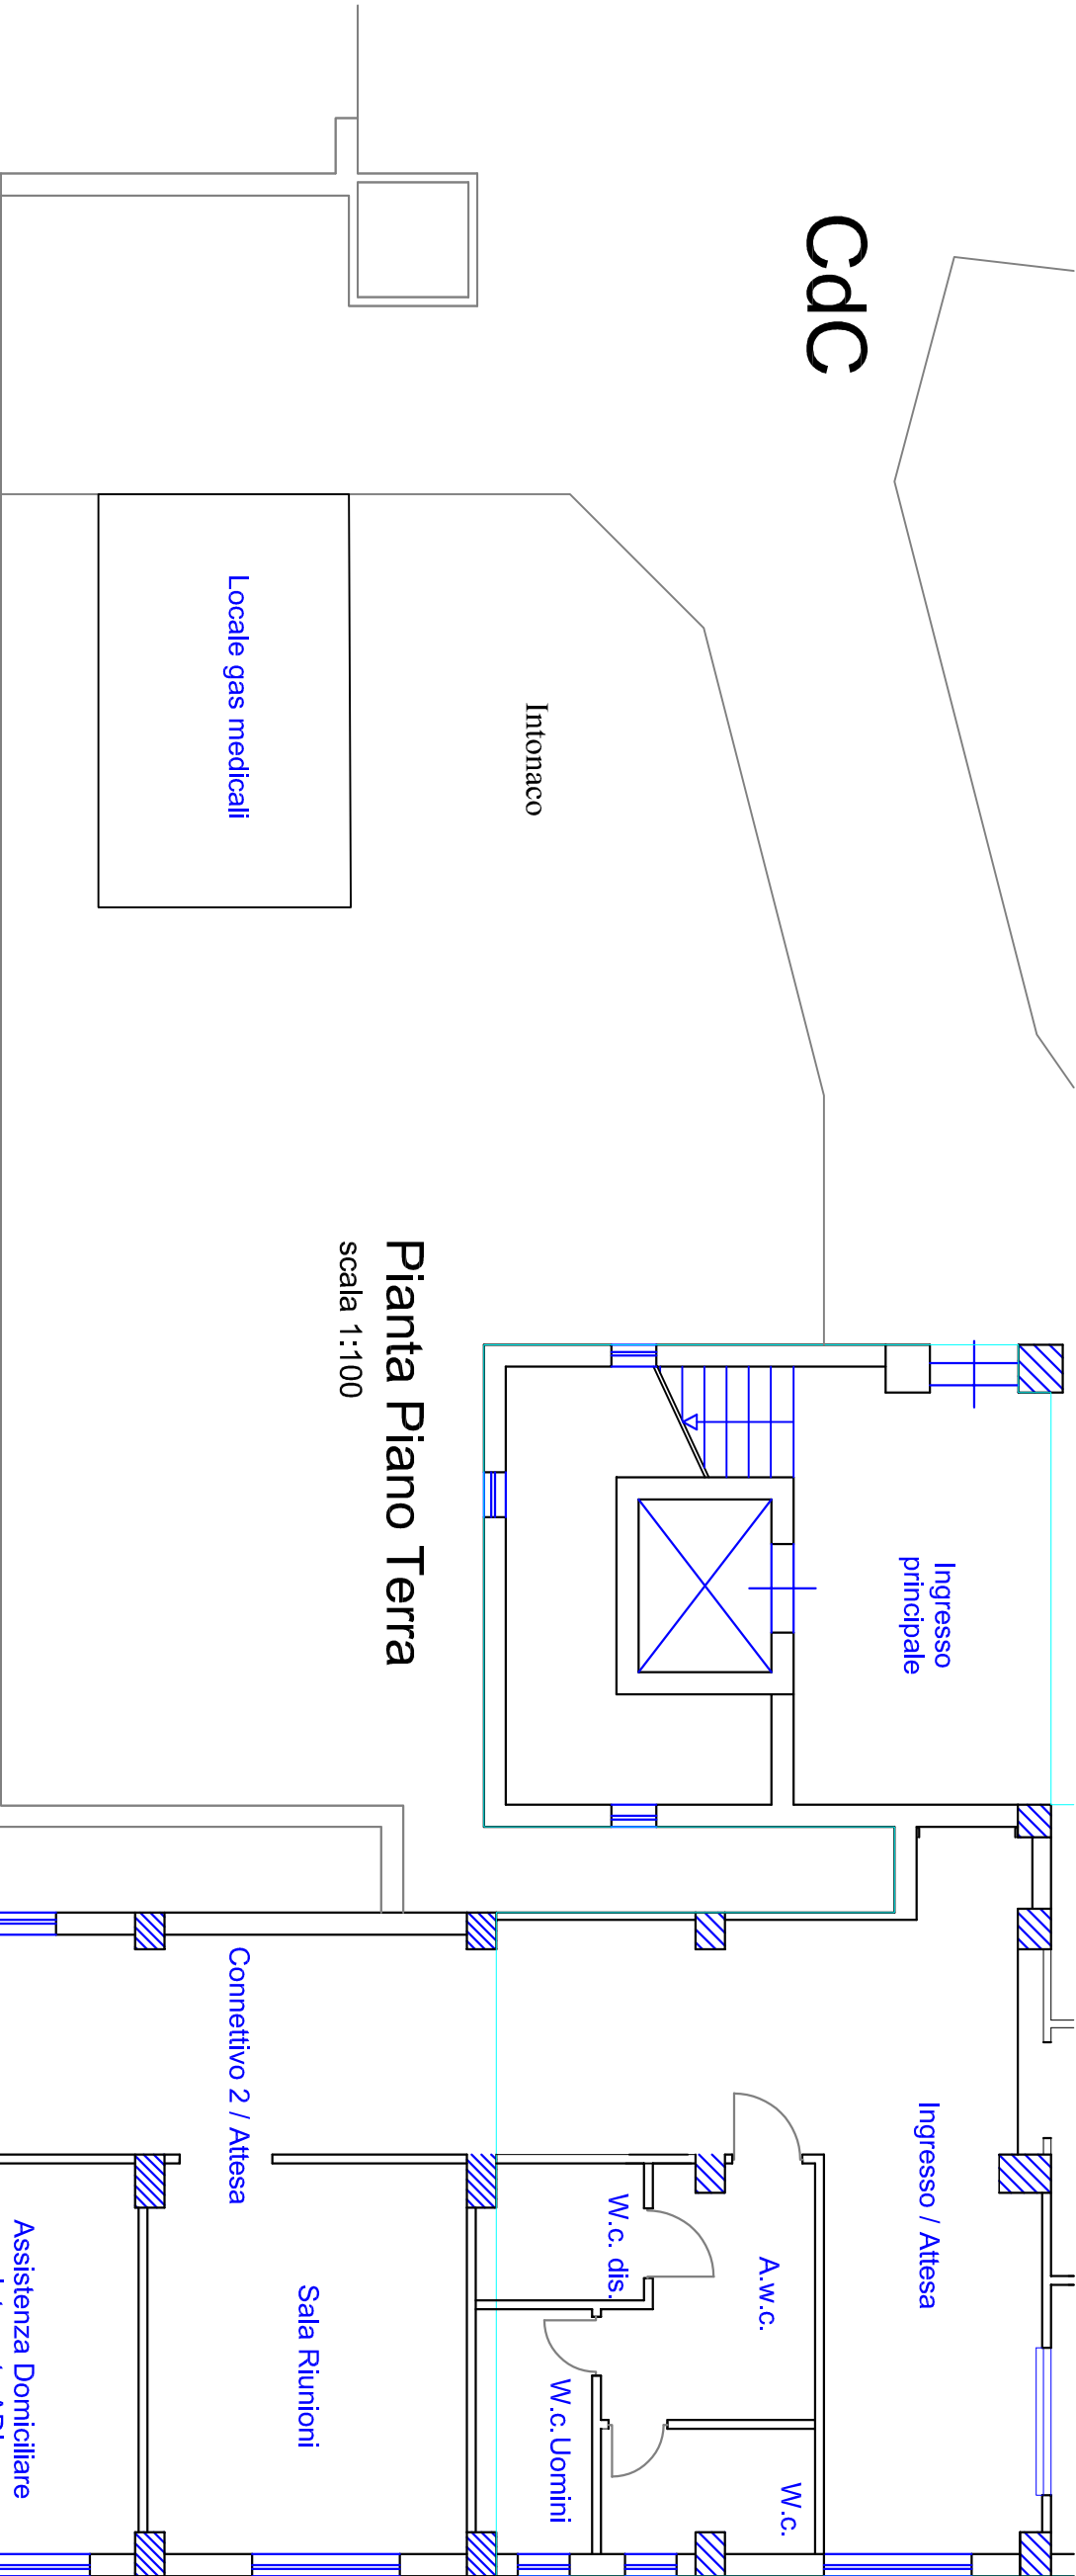

Pianta Piano Terra


scala 1:100

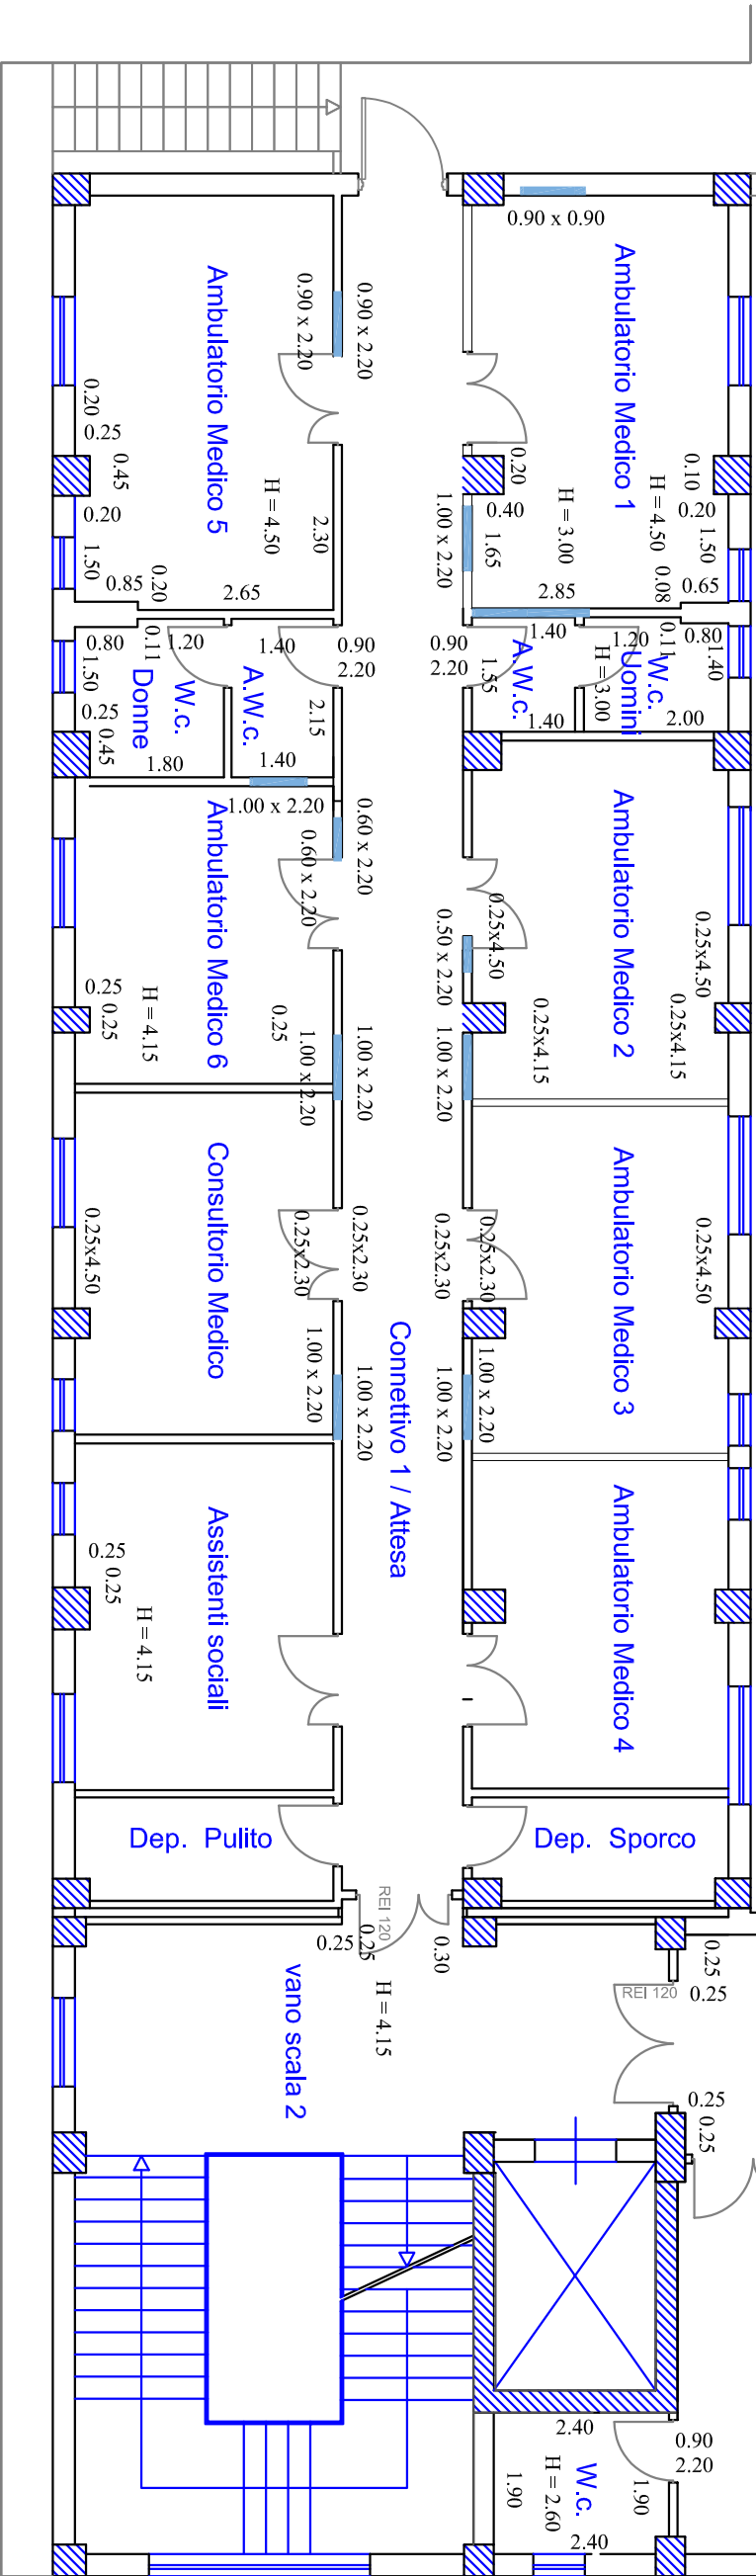

Pianta Piano Terra

scala 1:100


CC

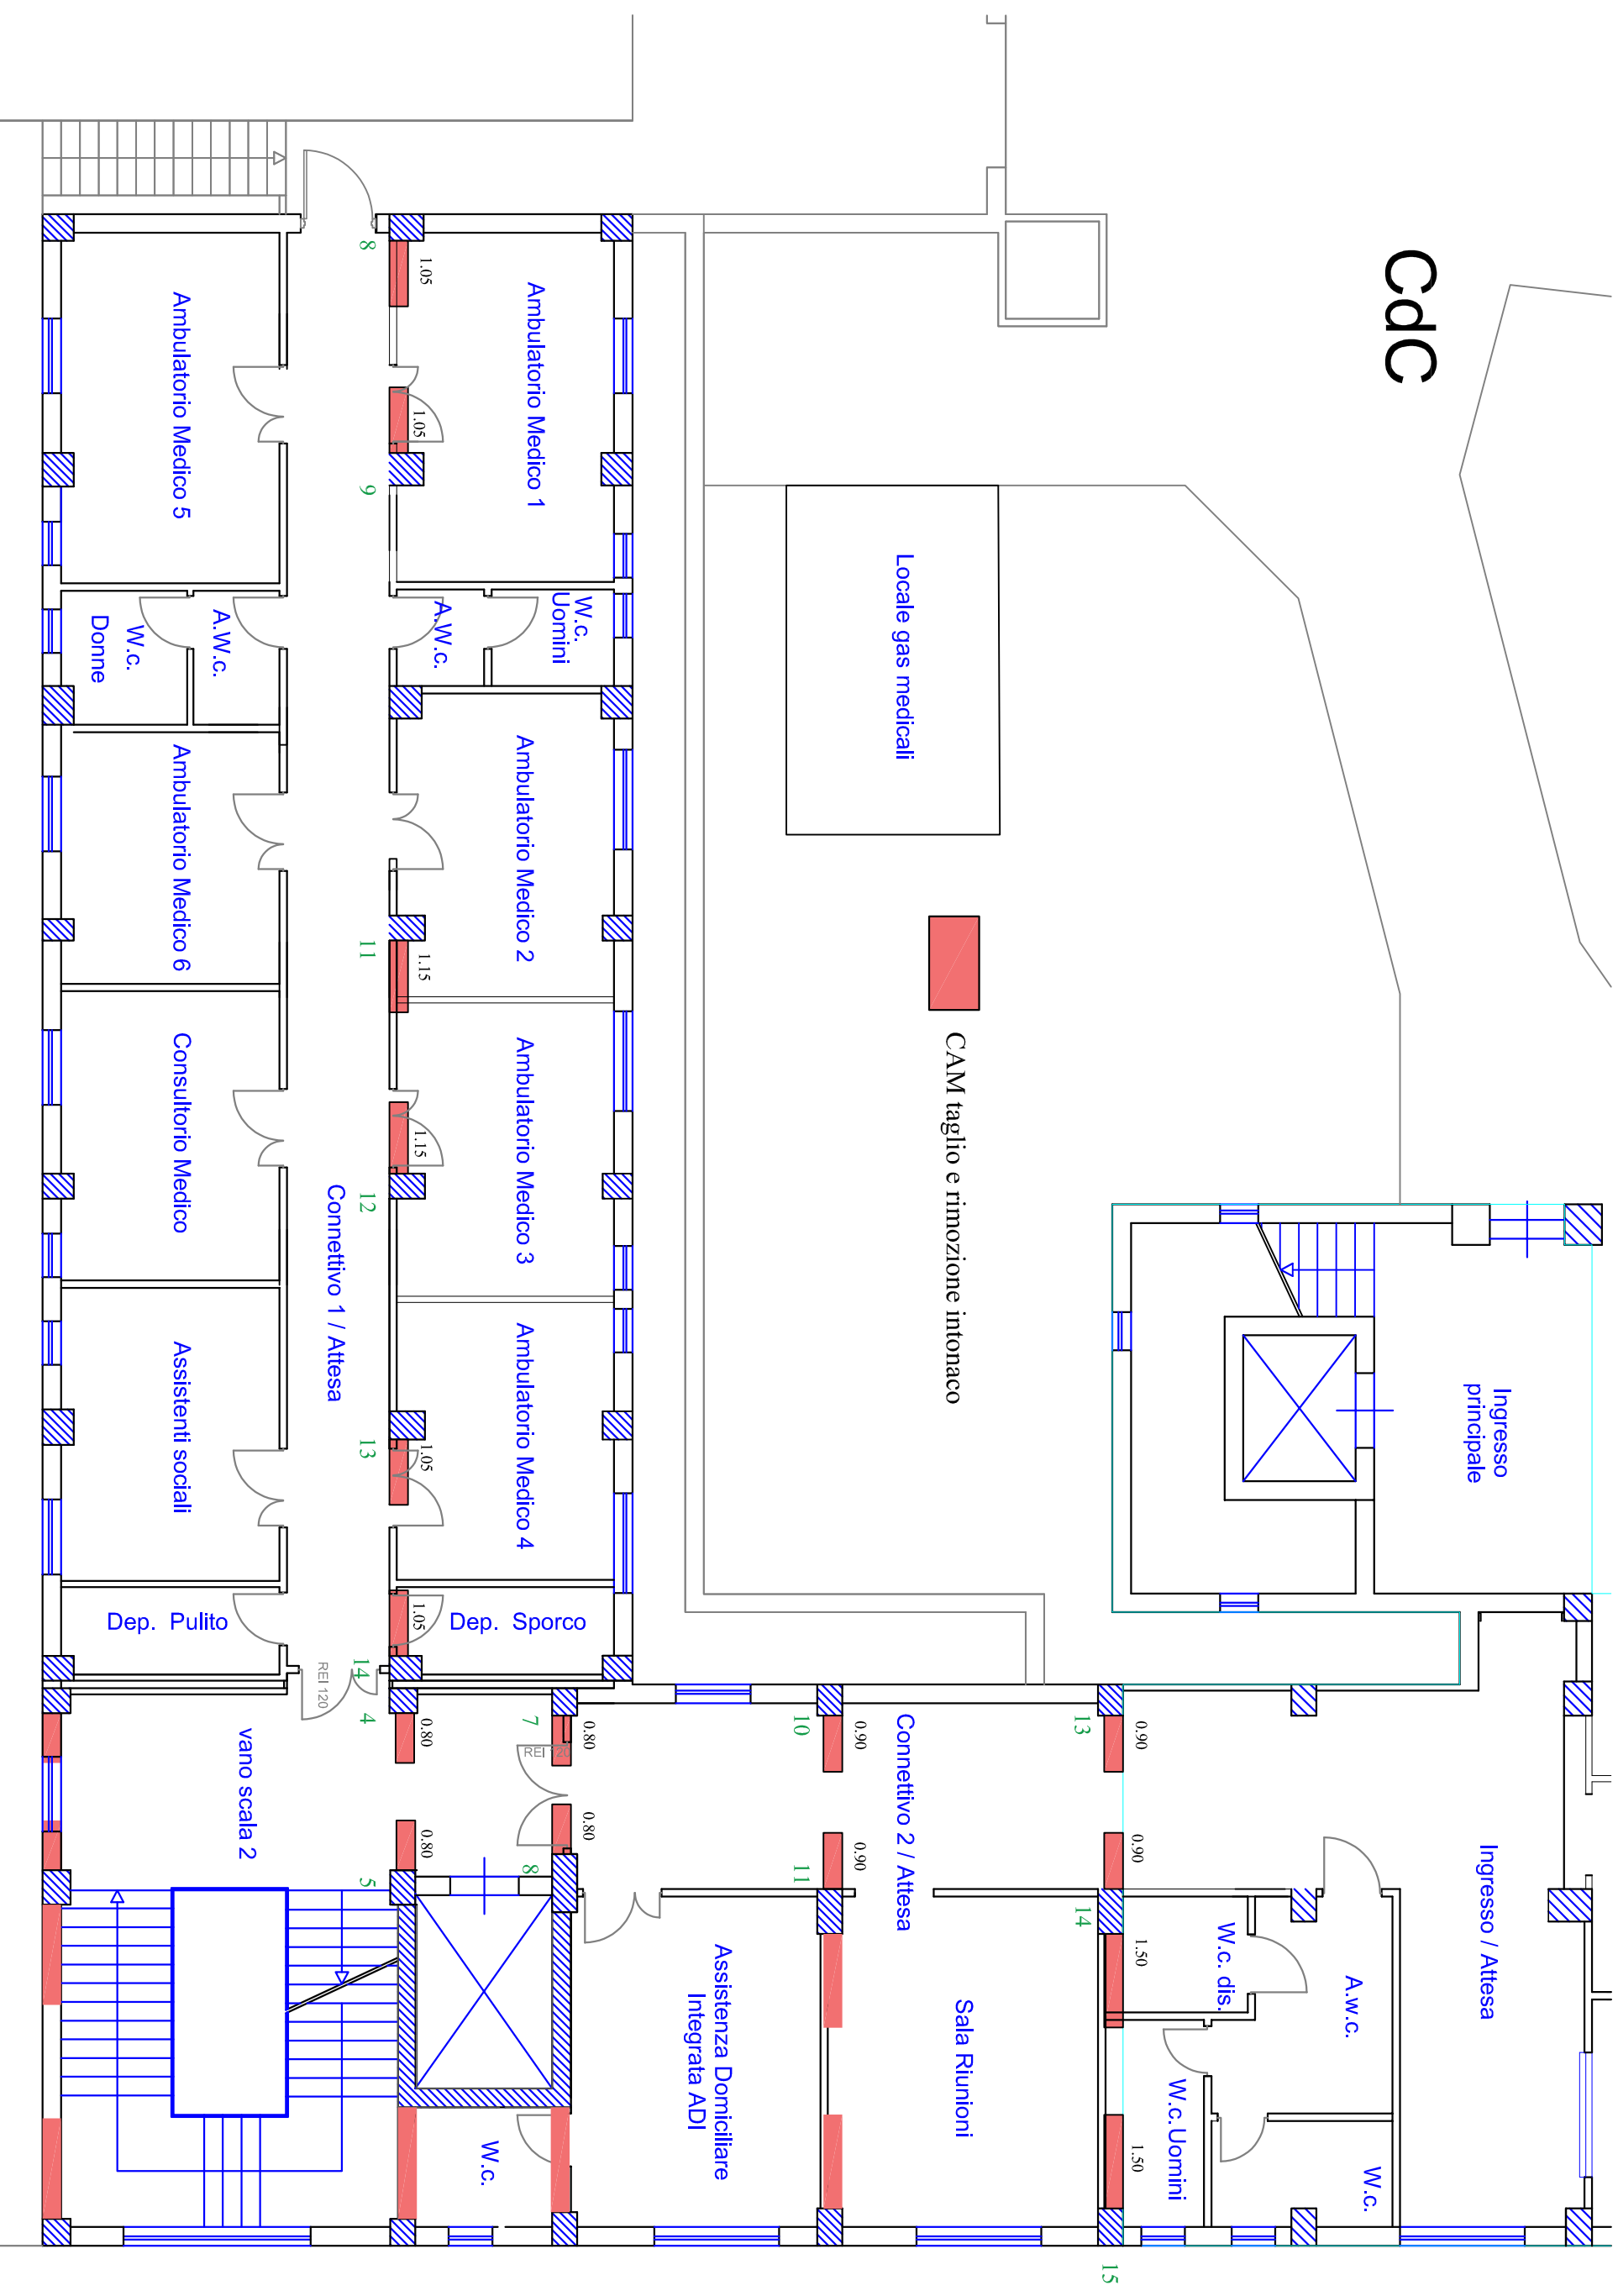

Pianta Piano Terra


scala 1:100


CdC

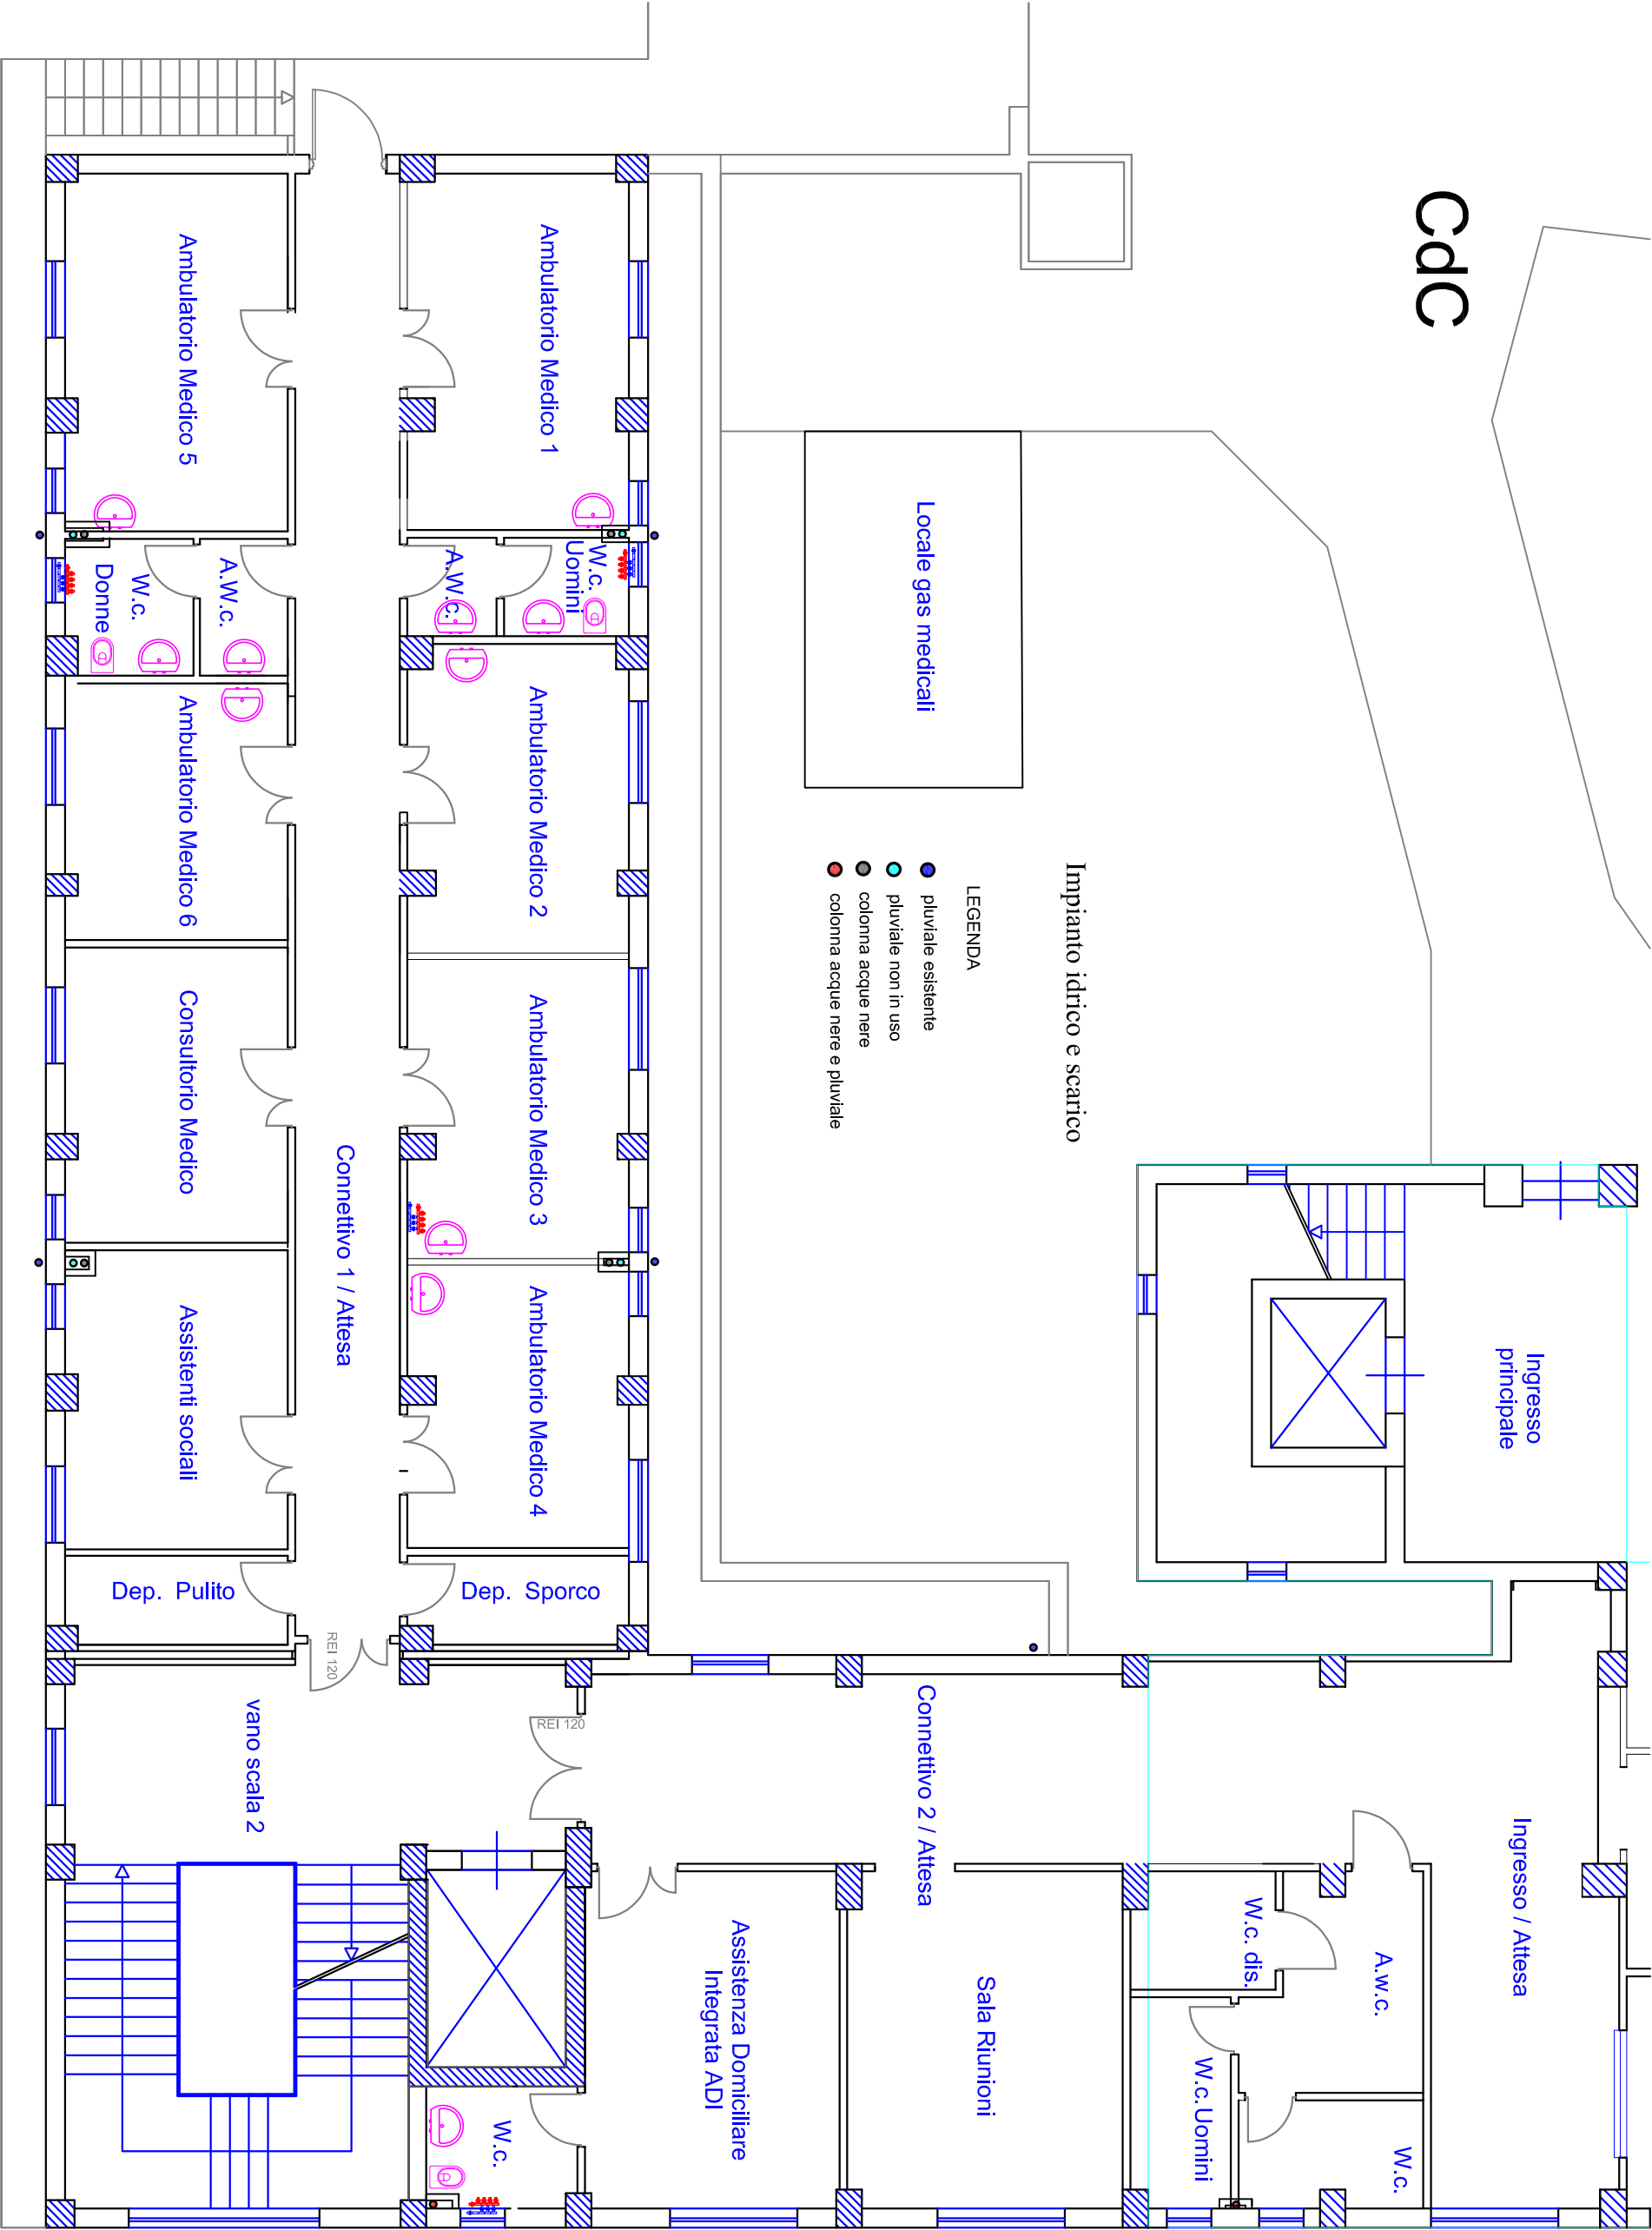

Pianta Piano Terra


scala 1:100

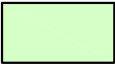 Rimozione controsoffitti

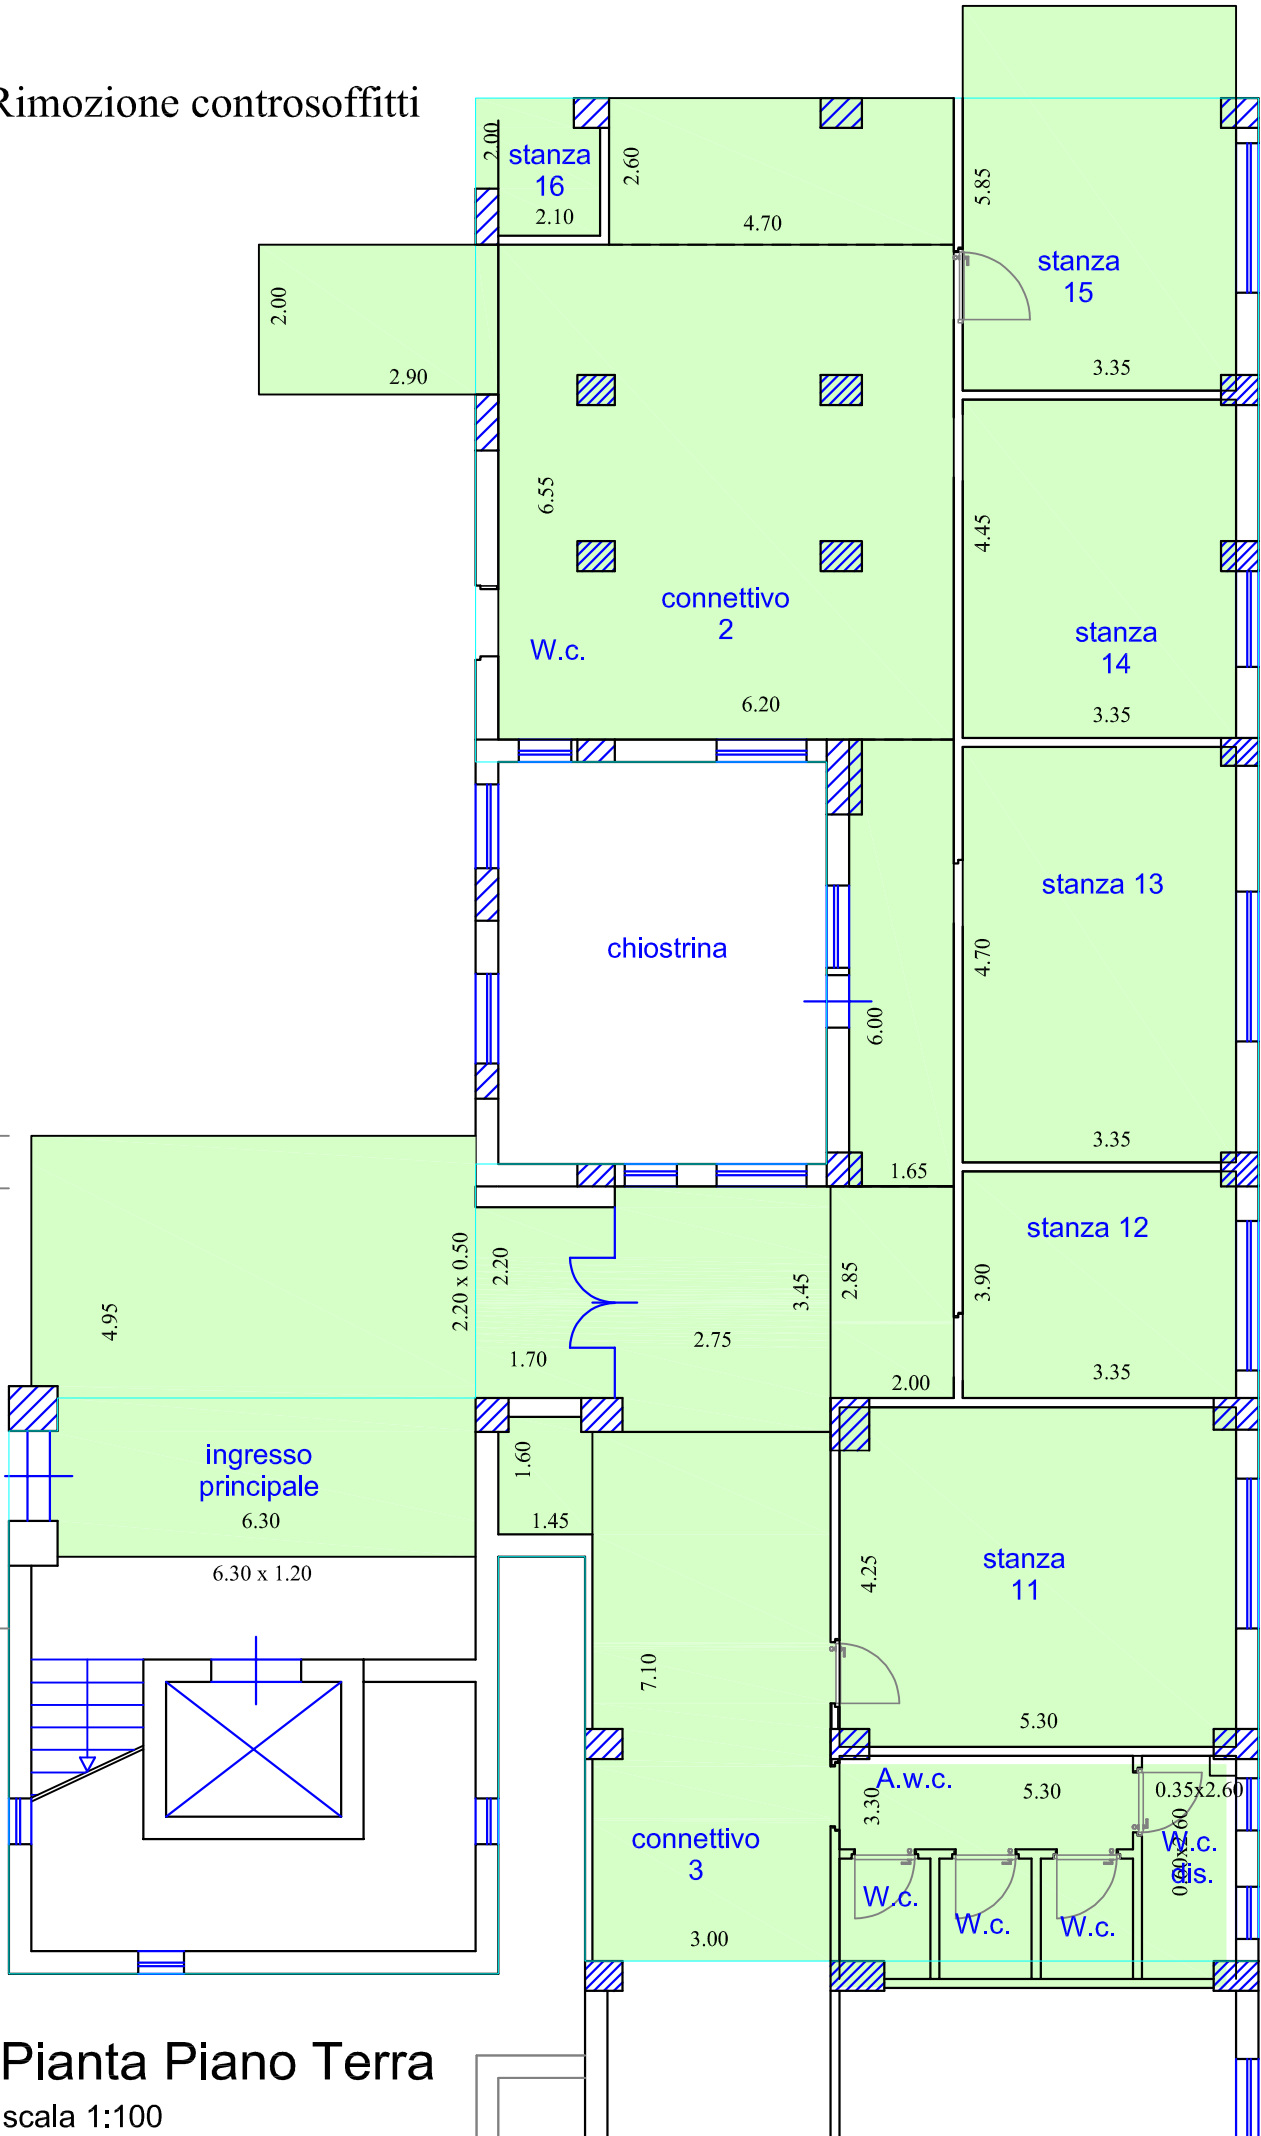

Pianta Piano Terra
scala 1:100


 Demolizione pavimenti e massetti

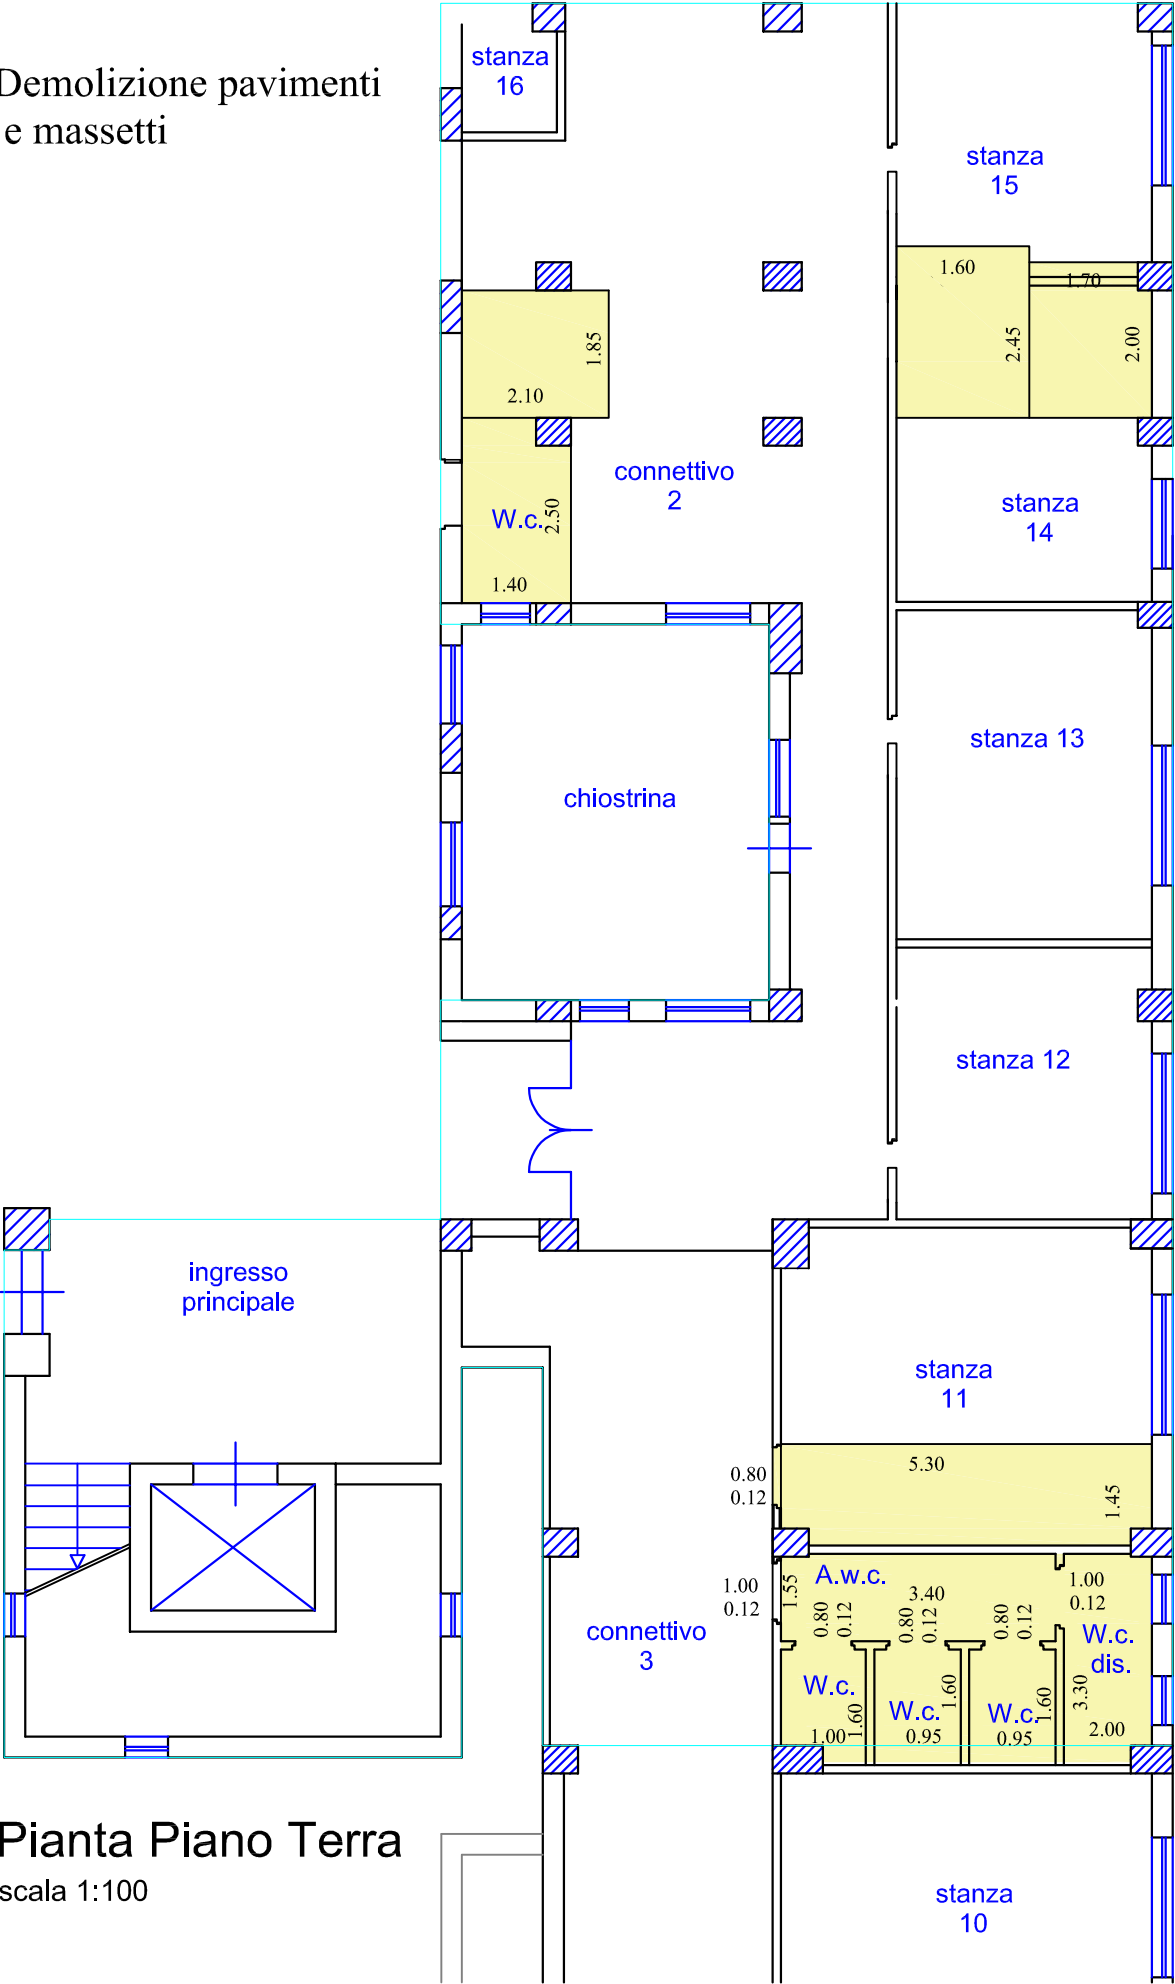

Pianta Piano Terra
scala 1:100

OdC - CdC


Demolizione rivestimenti H = 2.60

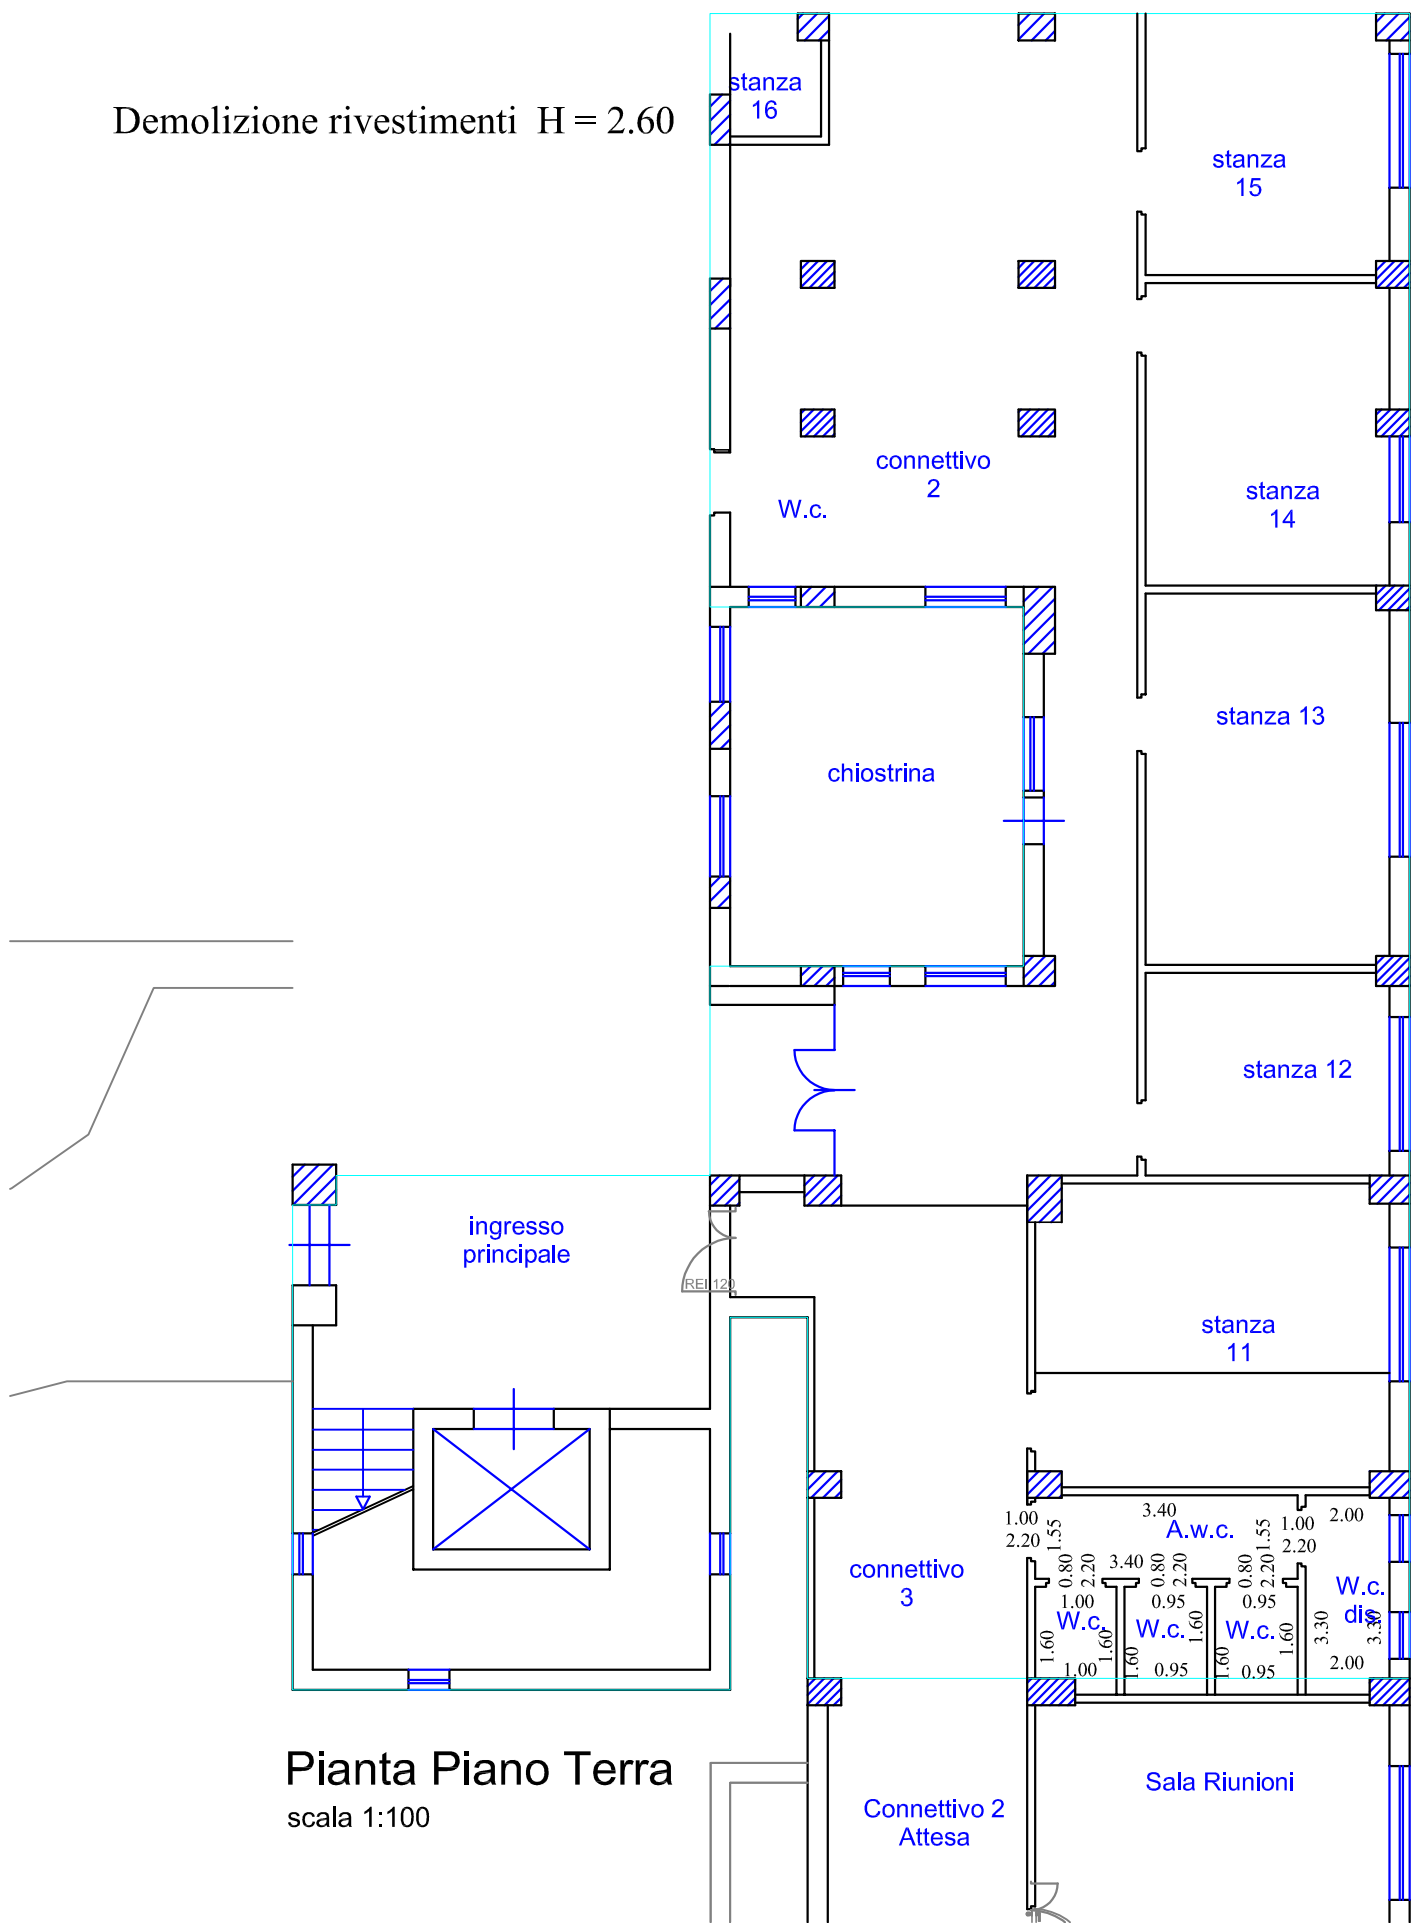

Pianta Piano Terra
scala 1:100

OdC - CdC


Rimozione infissi

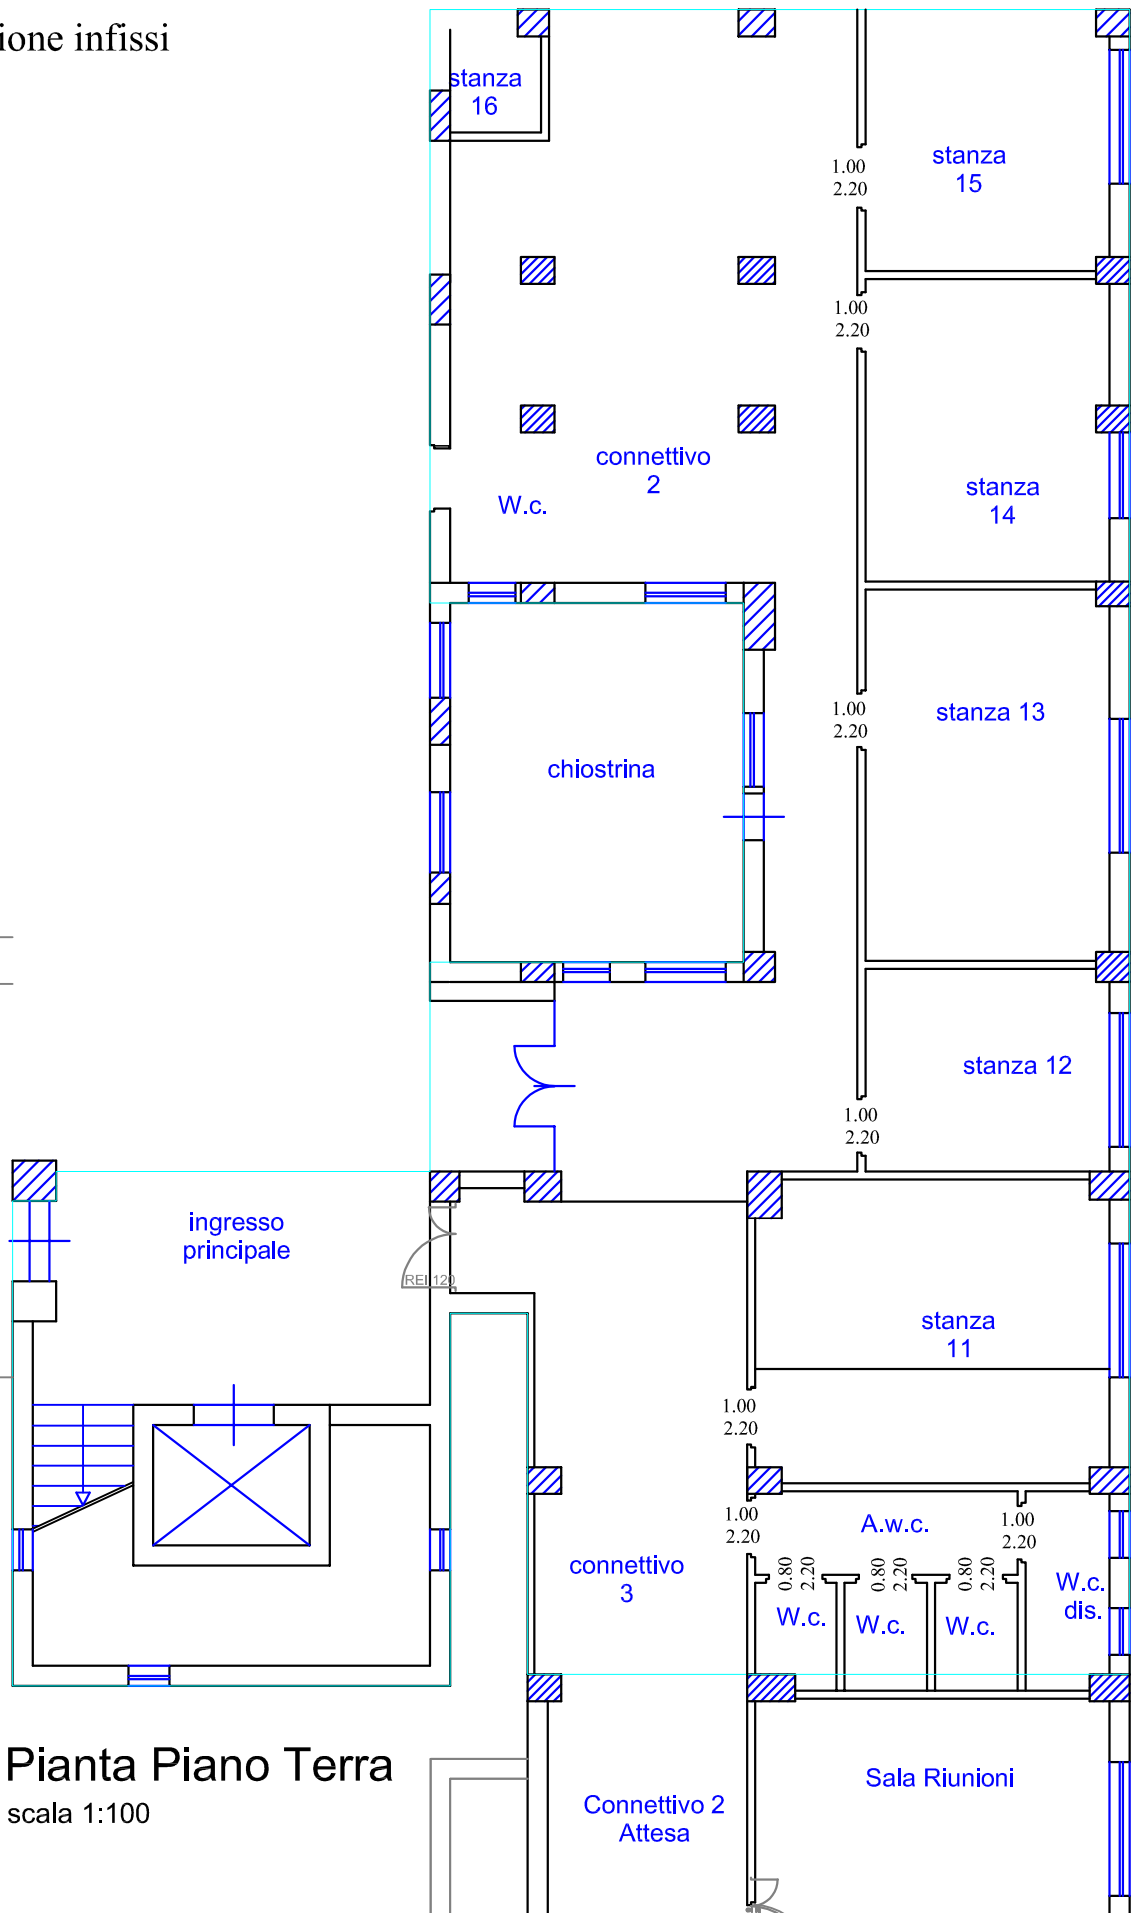

Pianta Piano Terra

scala 1:100


Rimozione sanitari

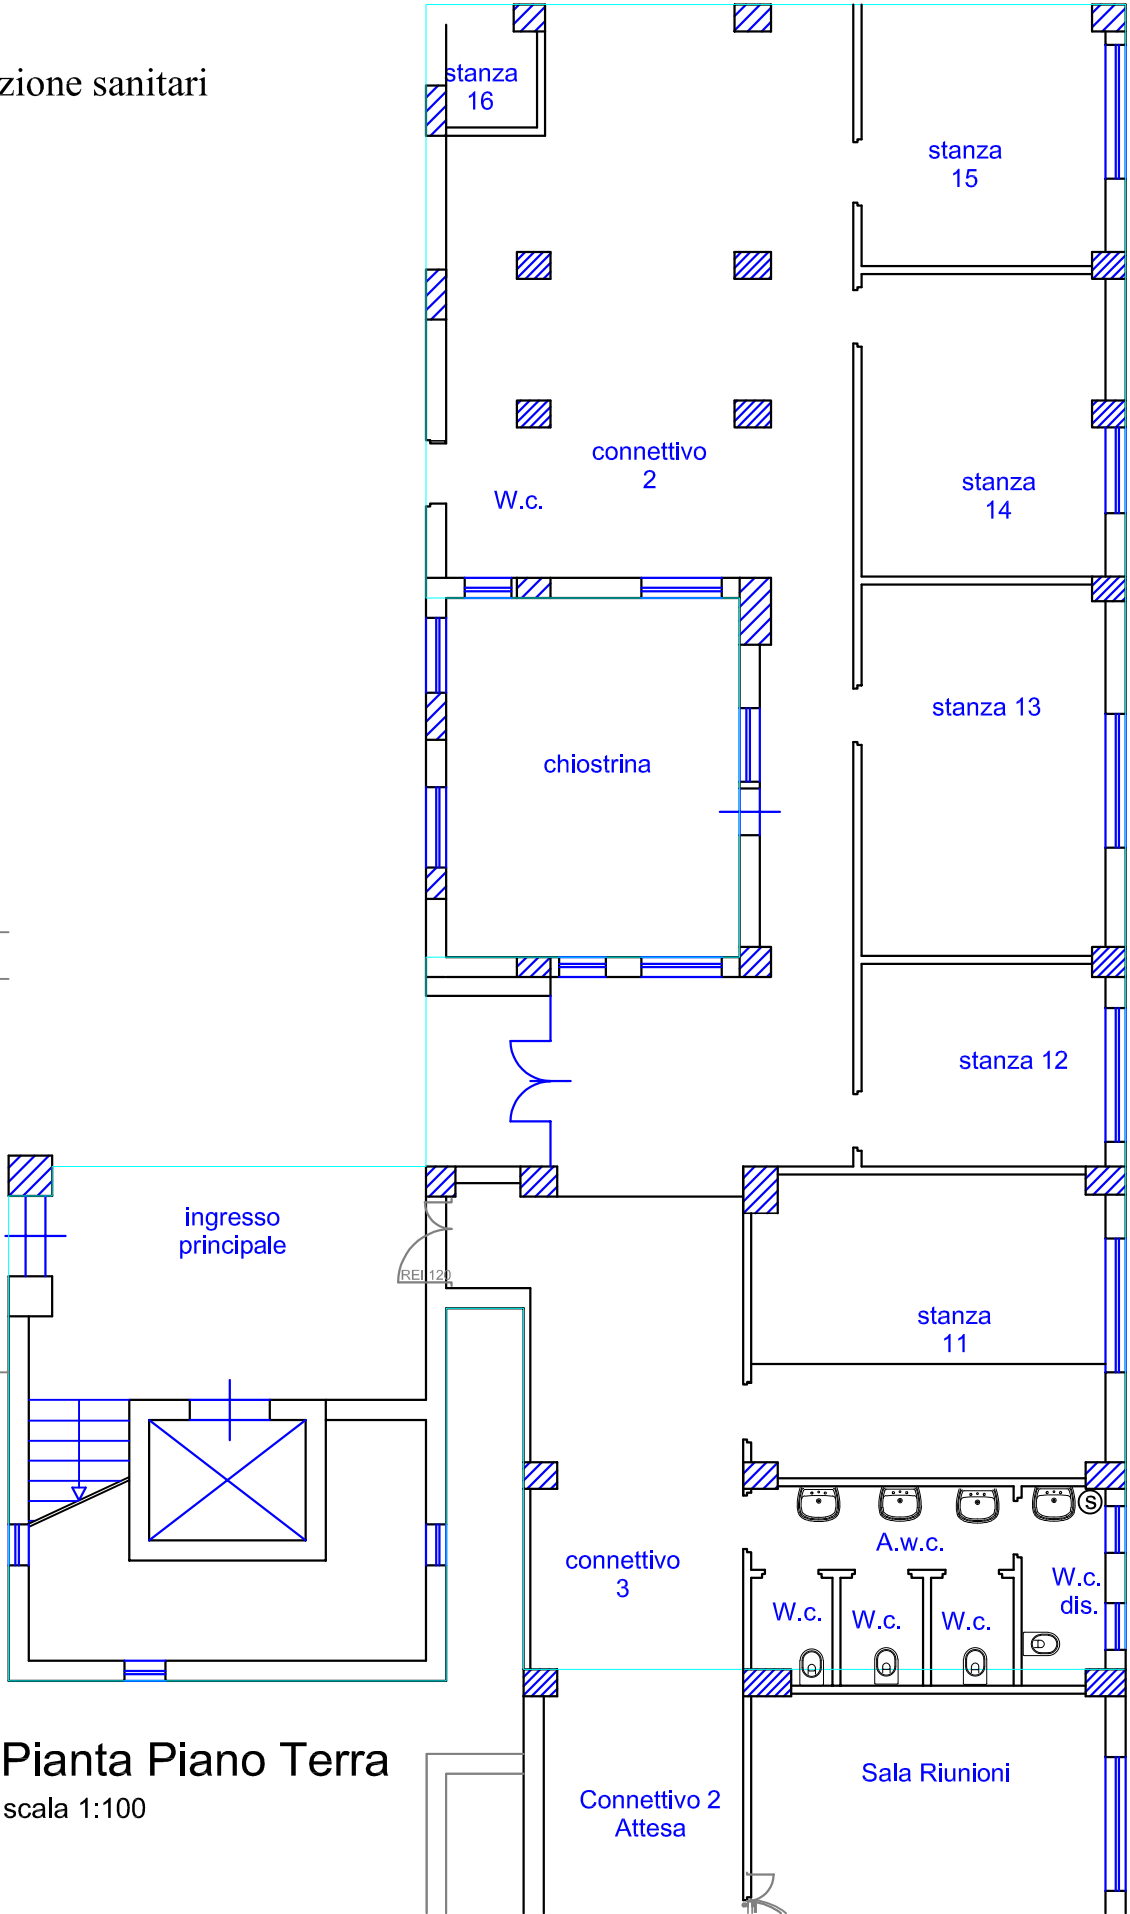

Pianta Piano Terra
scala 1:100

OdC - CdC


- Demolizione tramezzi
- Taglio murario

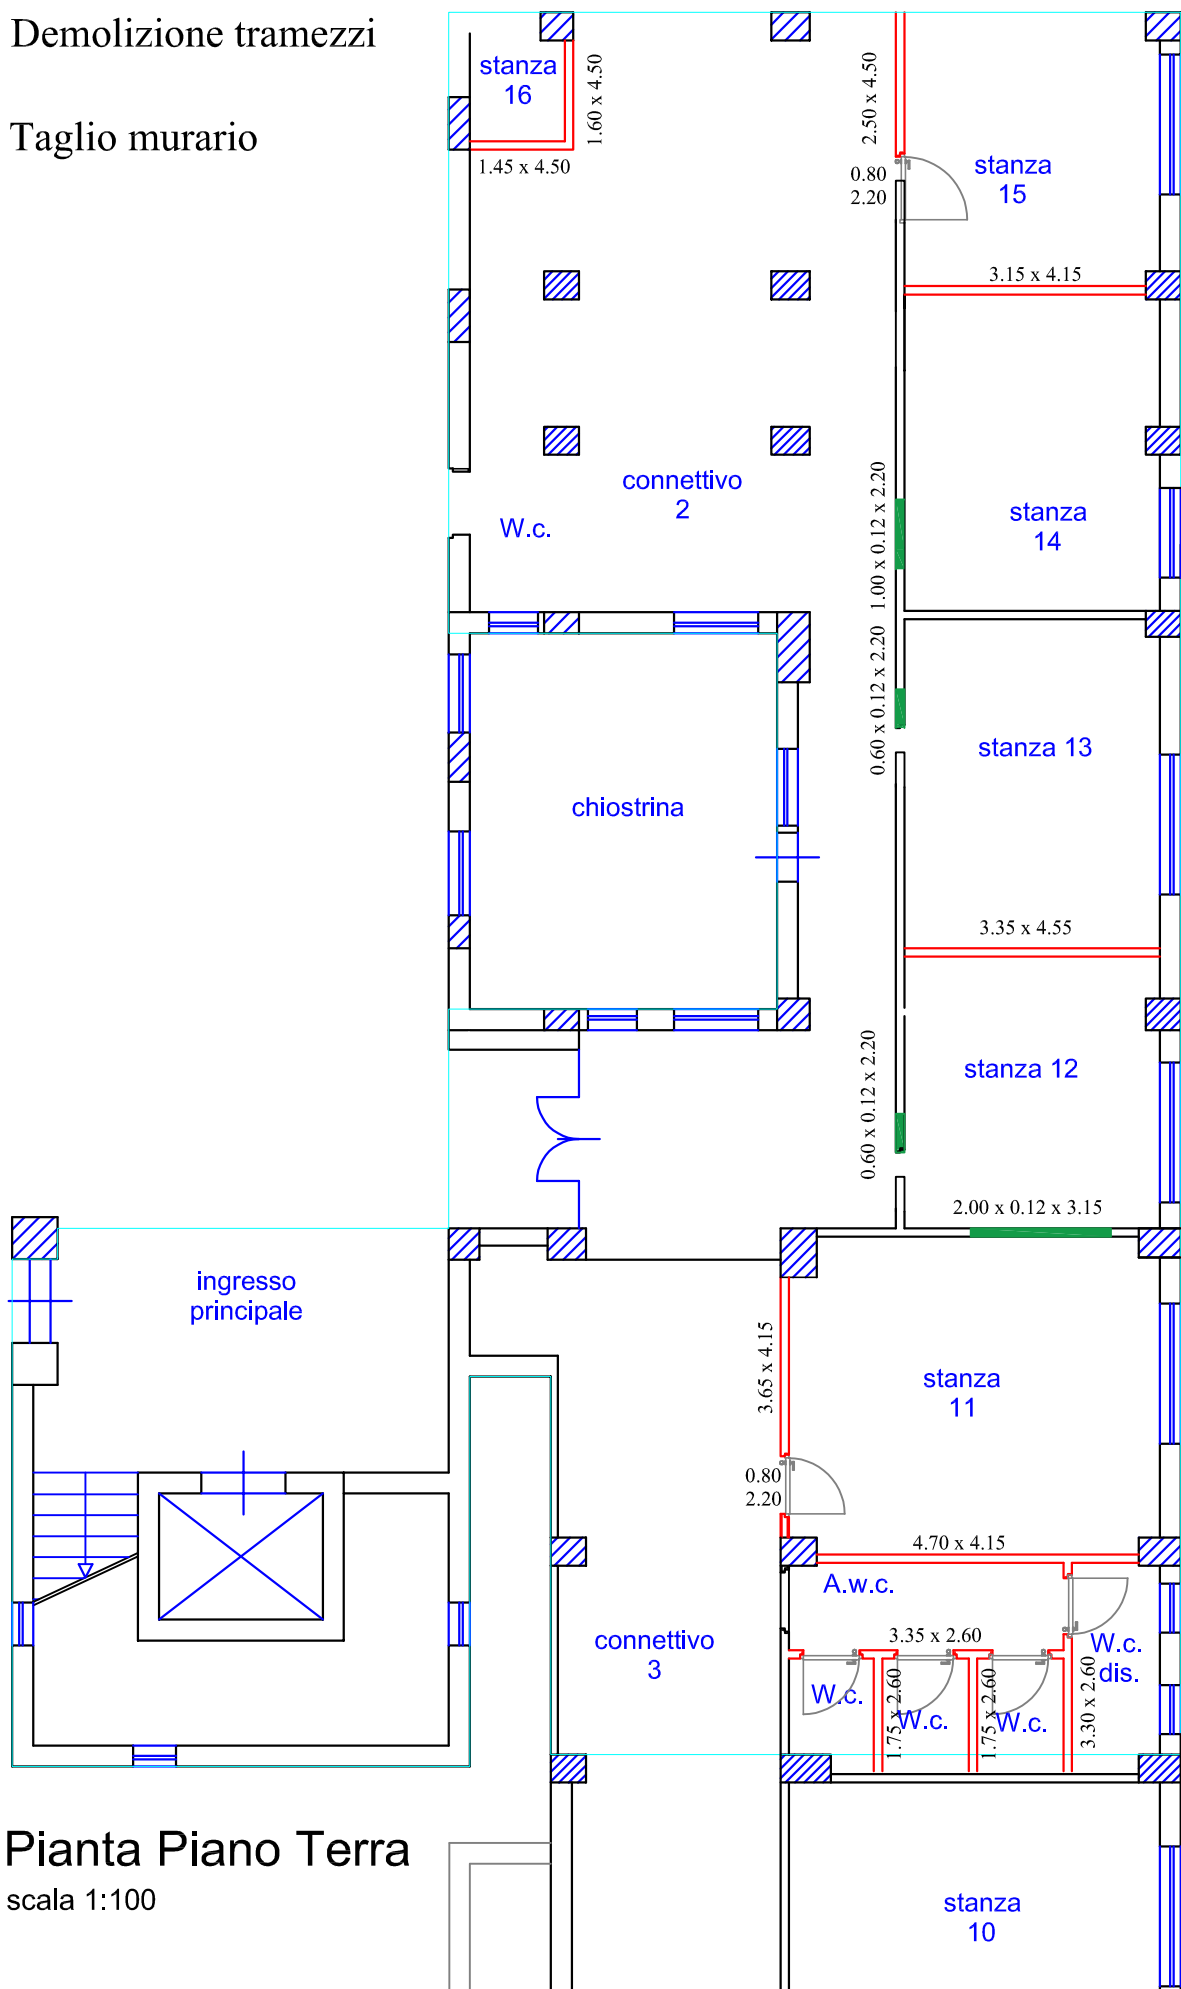

Pianta Piano Terra
scala 1:100

OdC - CdC


Rimozione intonaco

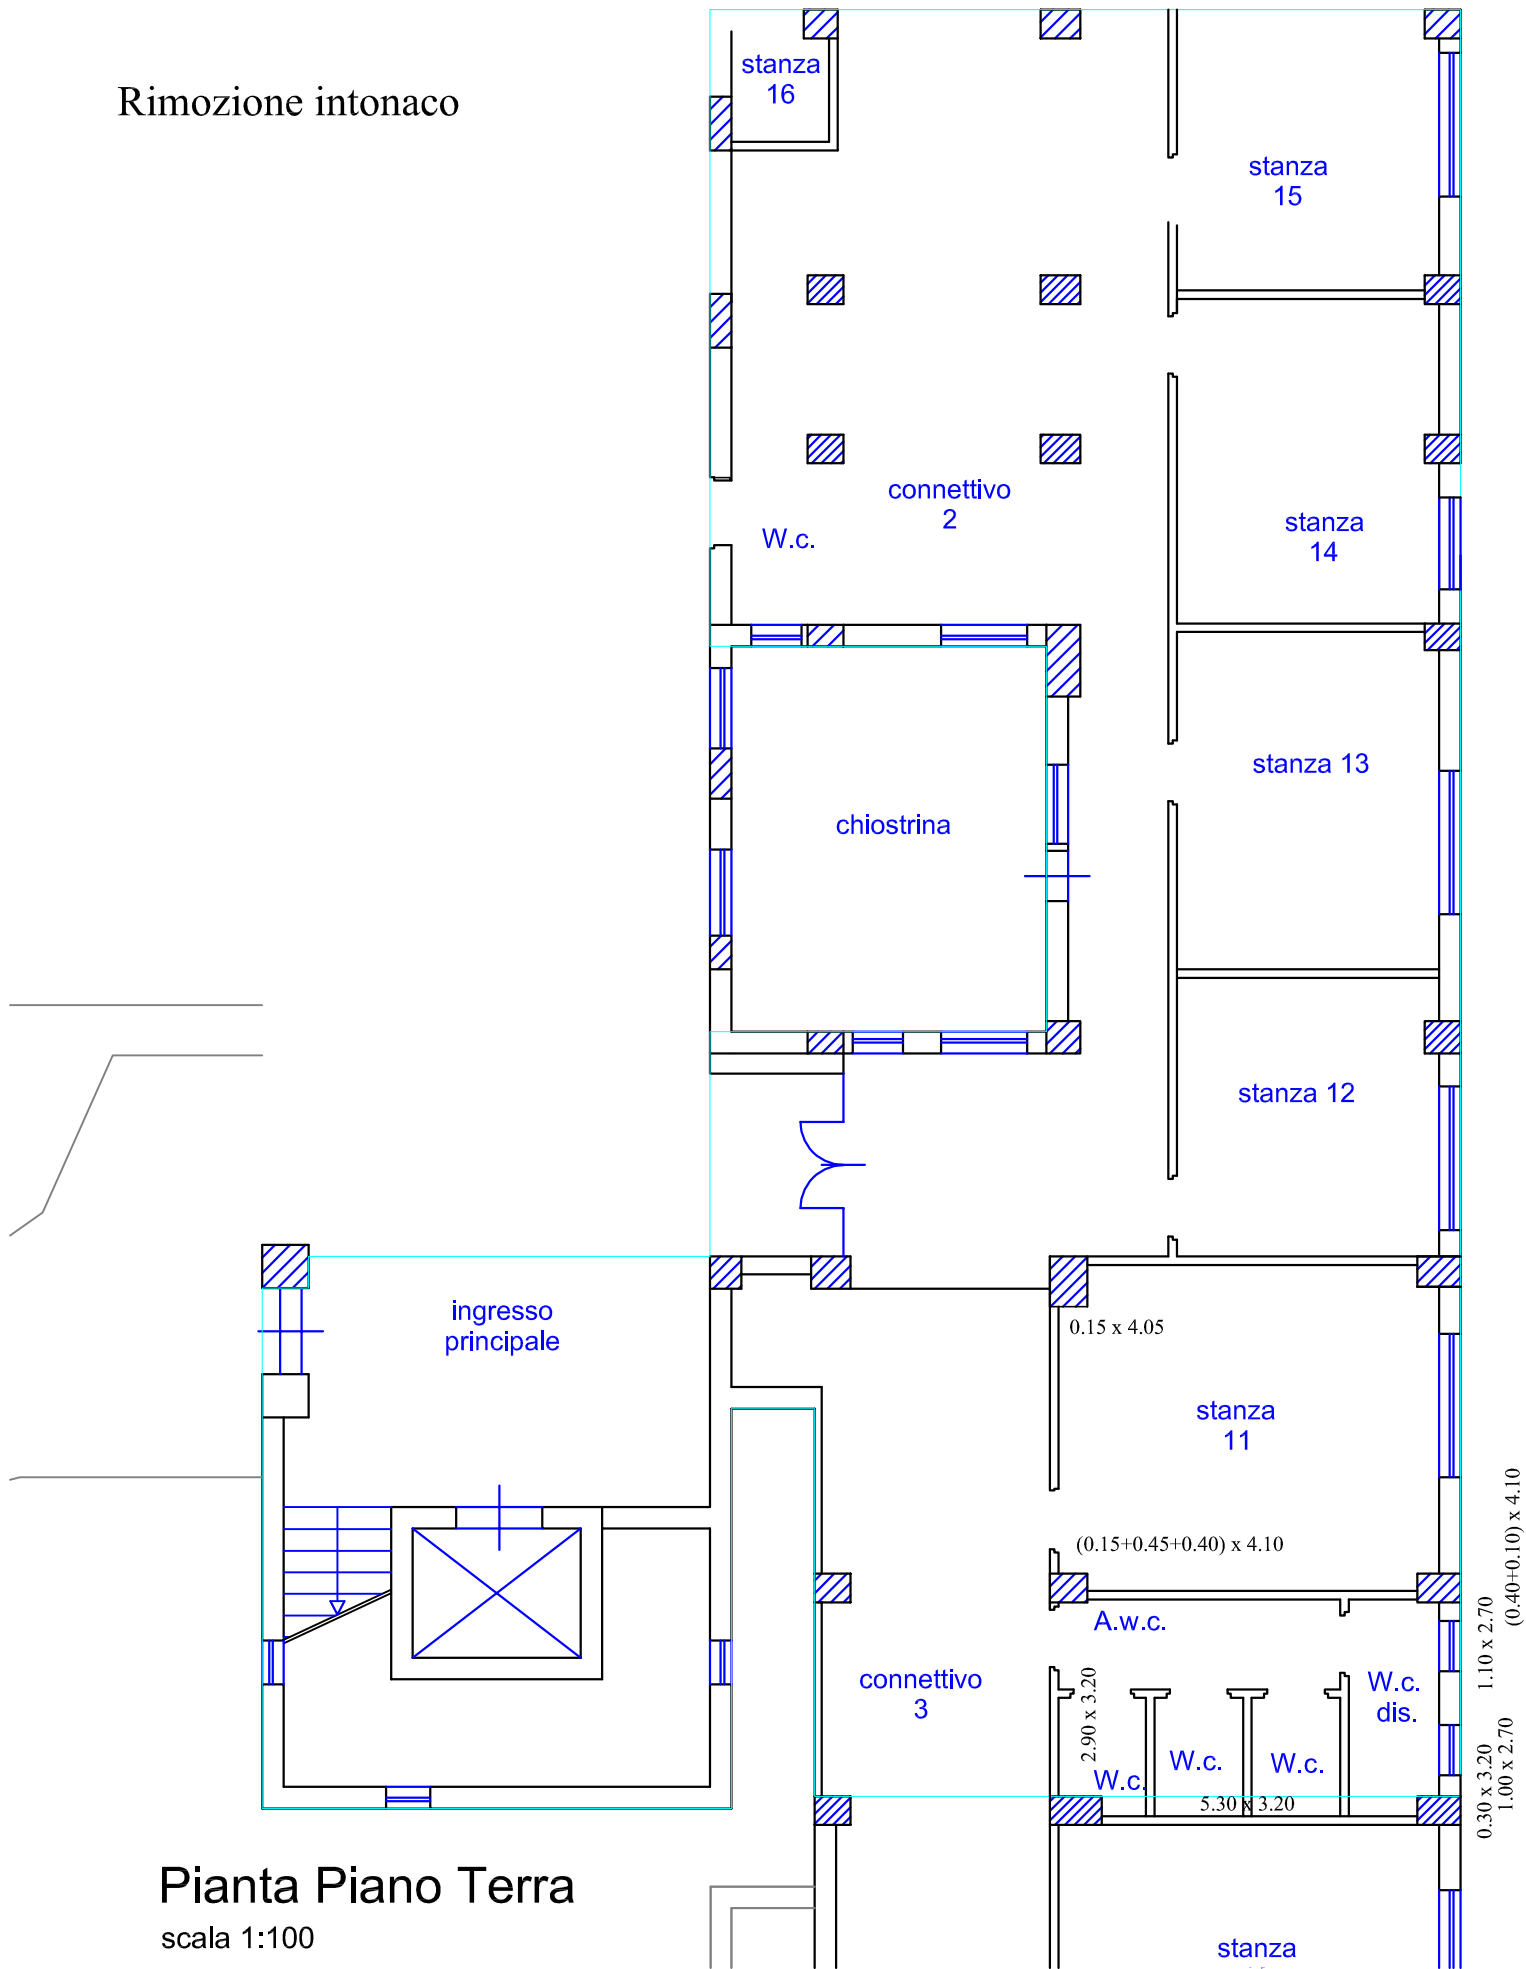

Pianta Piano Terra
scala 1:100


OdC - CdC


-  Murature e Tramezzi in blocchi di laterizio
-  Pareti in cartongesso

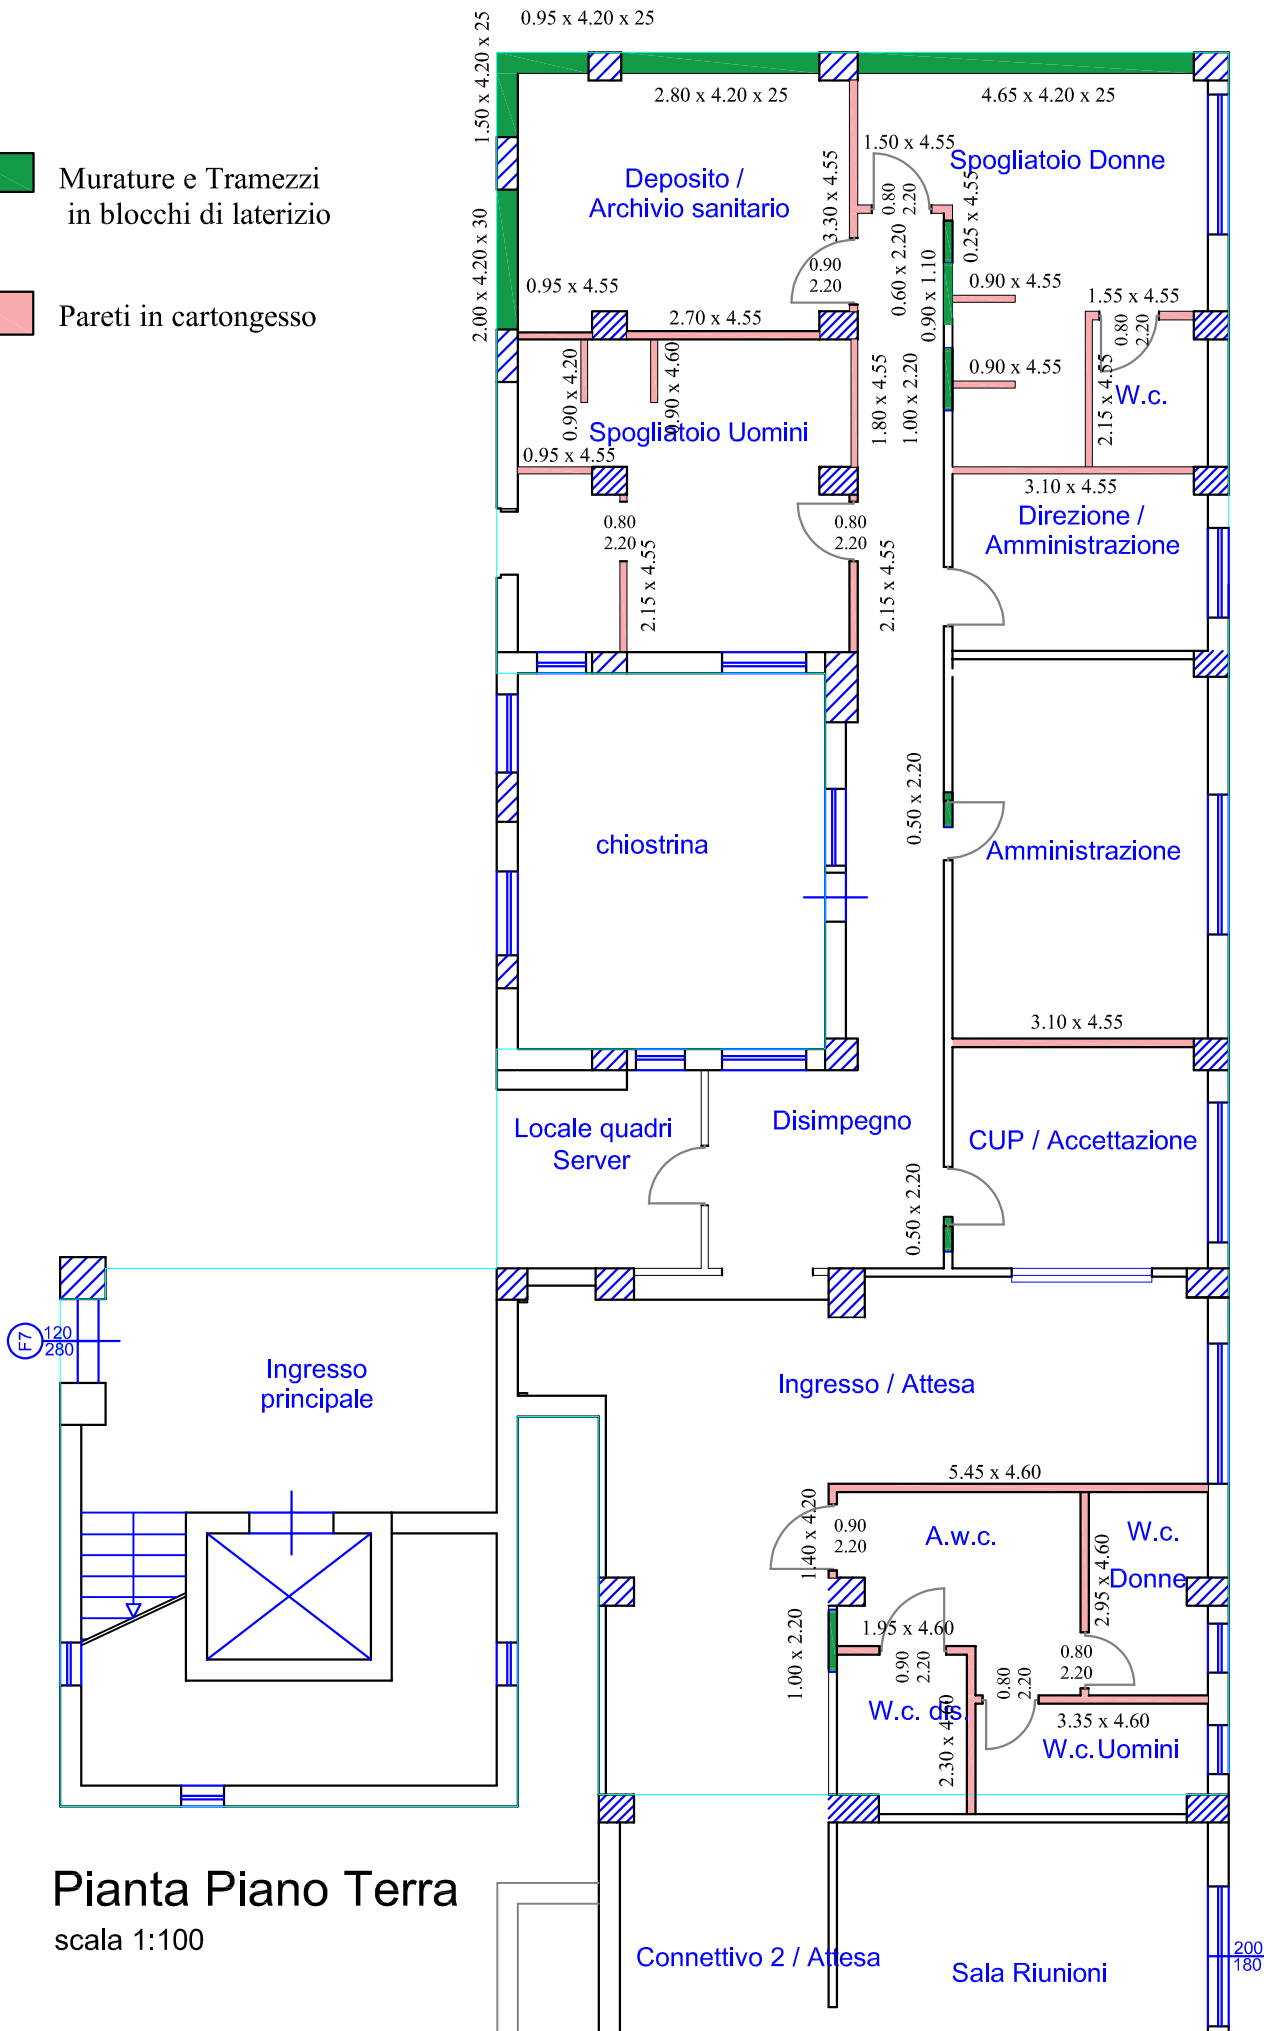

Pianta Piano Terra
scala 1:100


OdC - CdC

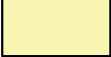 Massetto

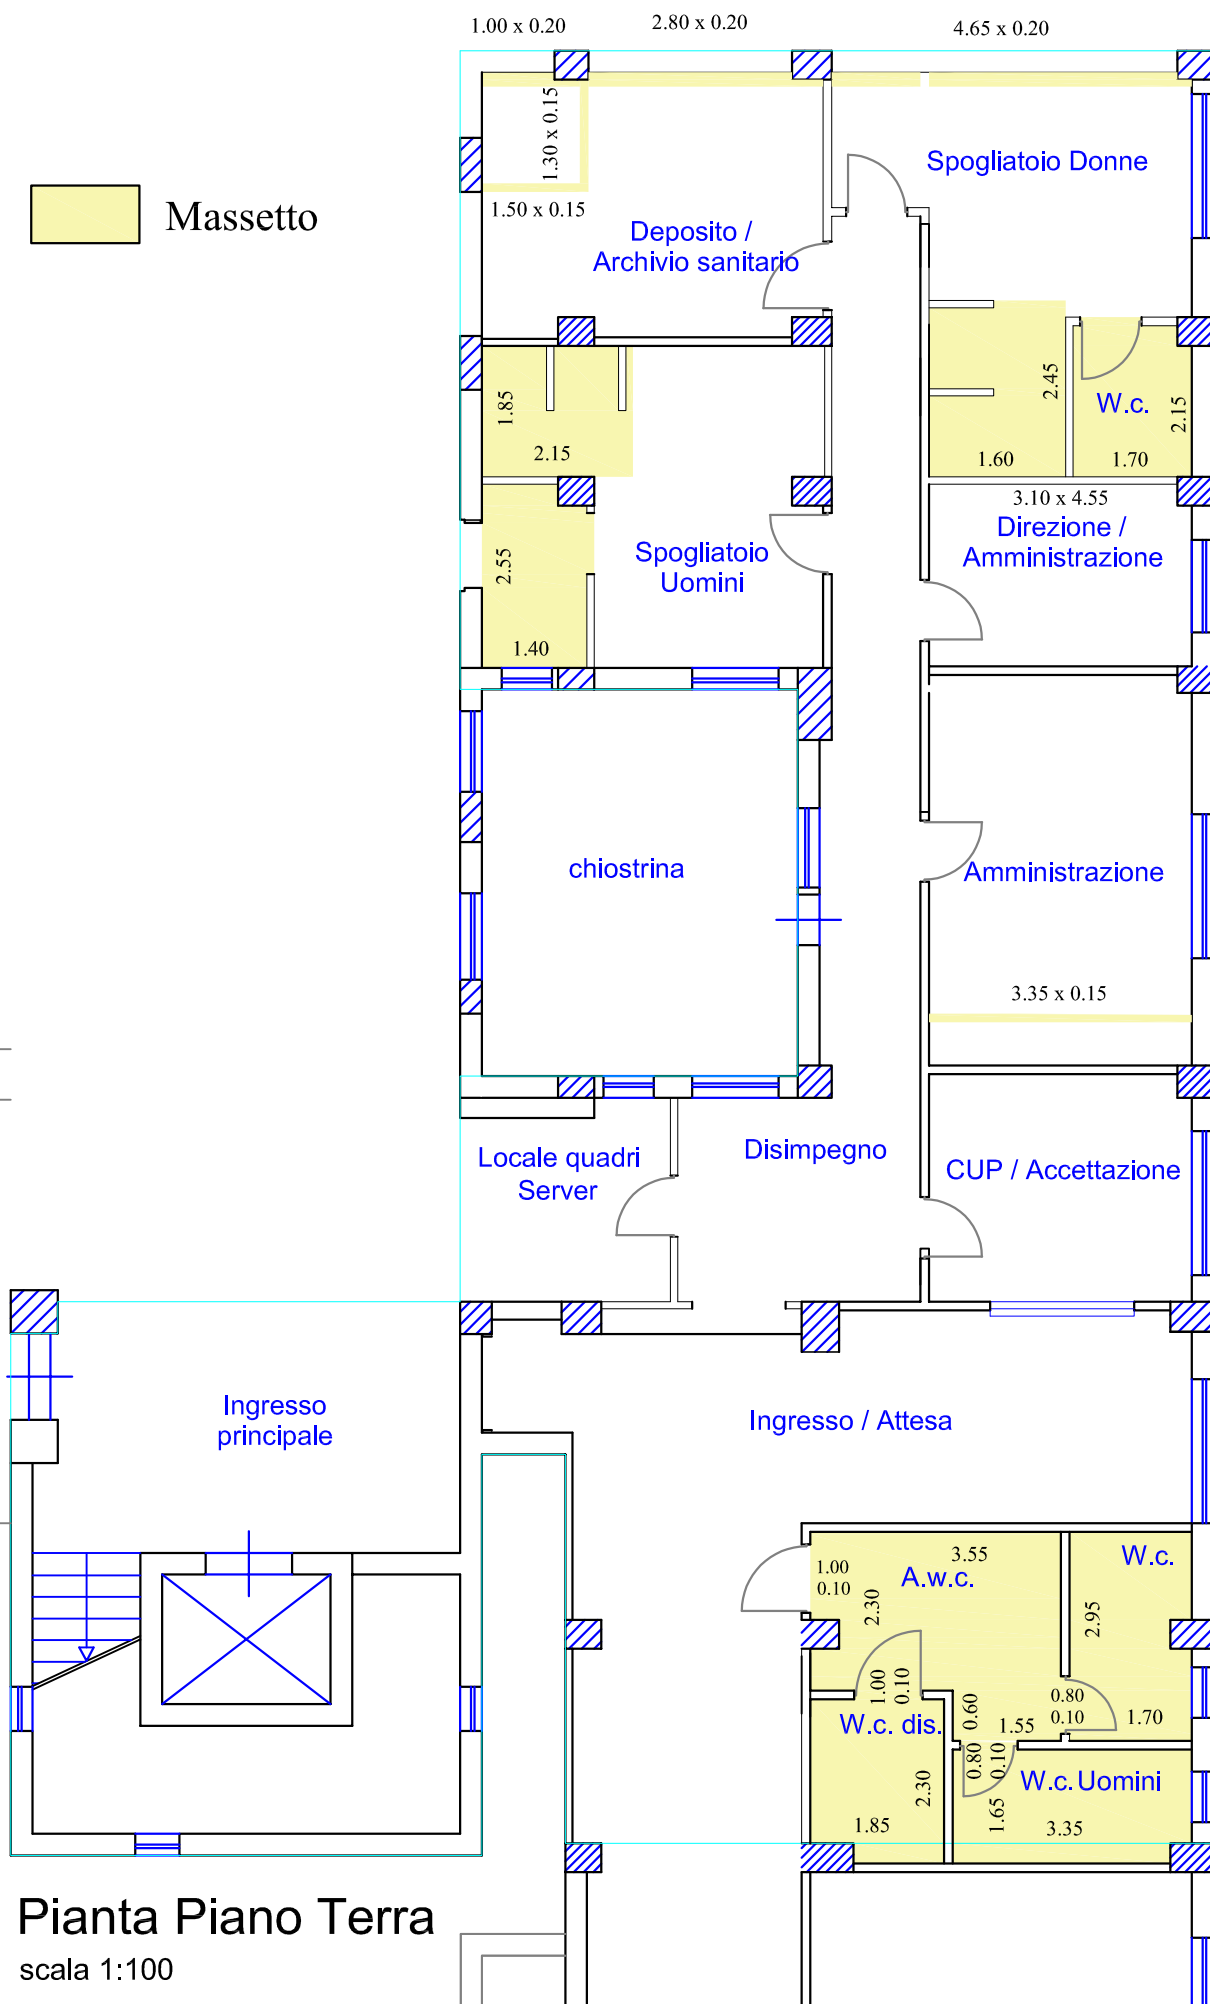


Pianta Piano Terra
scala 1:100


 Intonaco

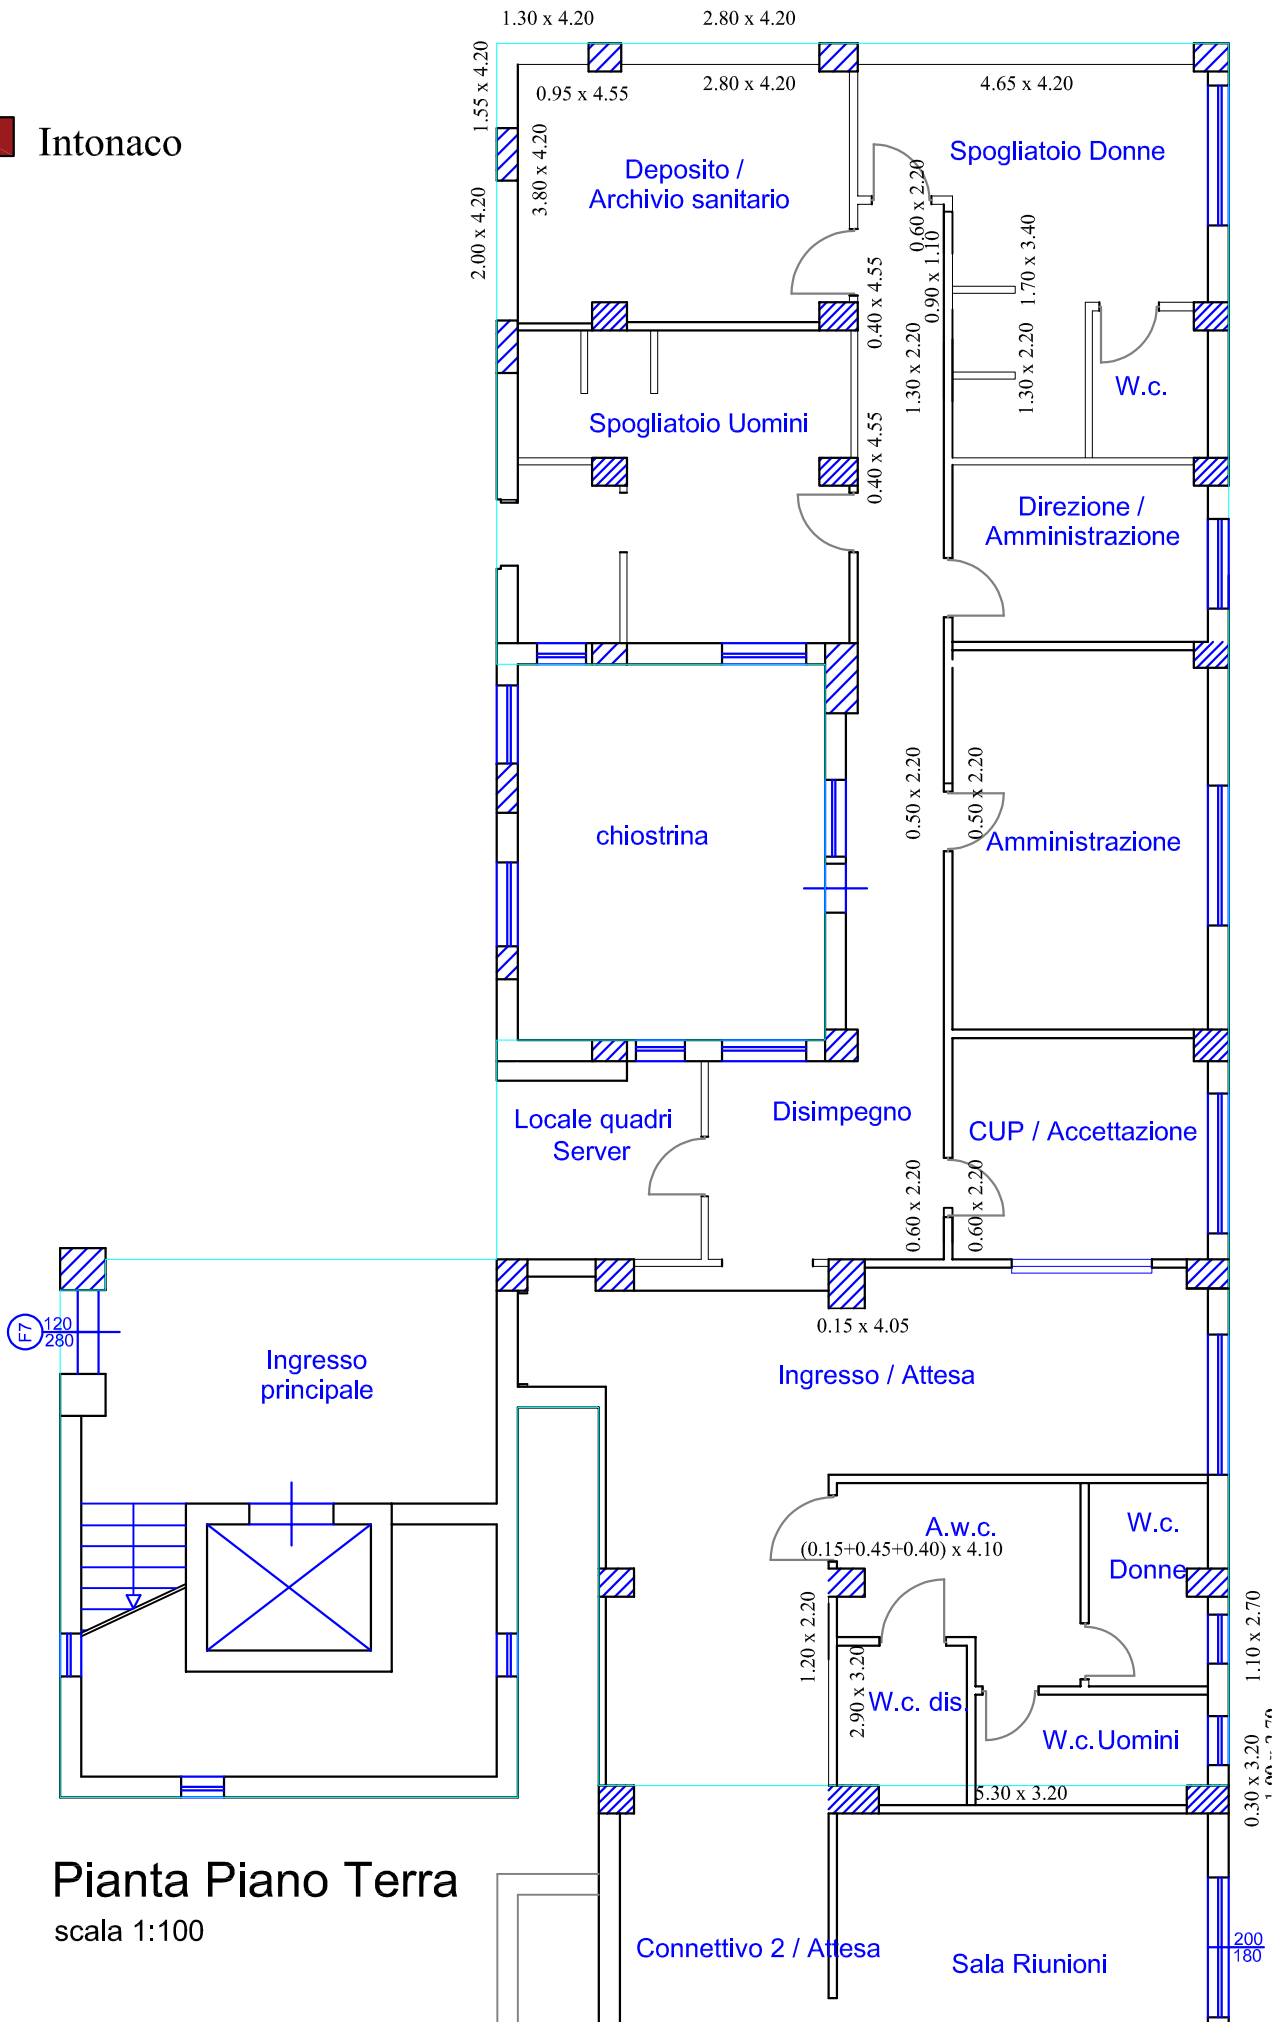

Pianta Piano Terra
scala 1:100

OdC - CdC

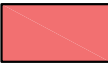 CAM rimozione intonaco

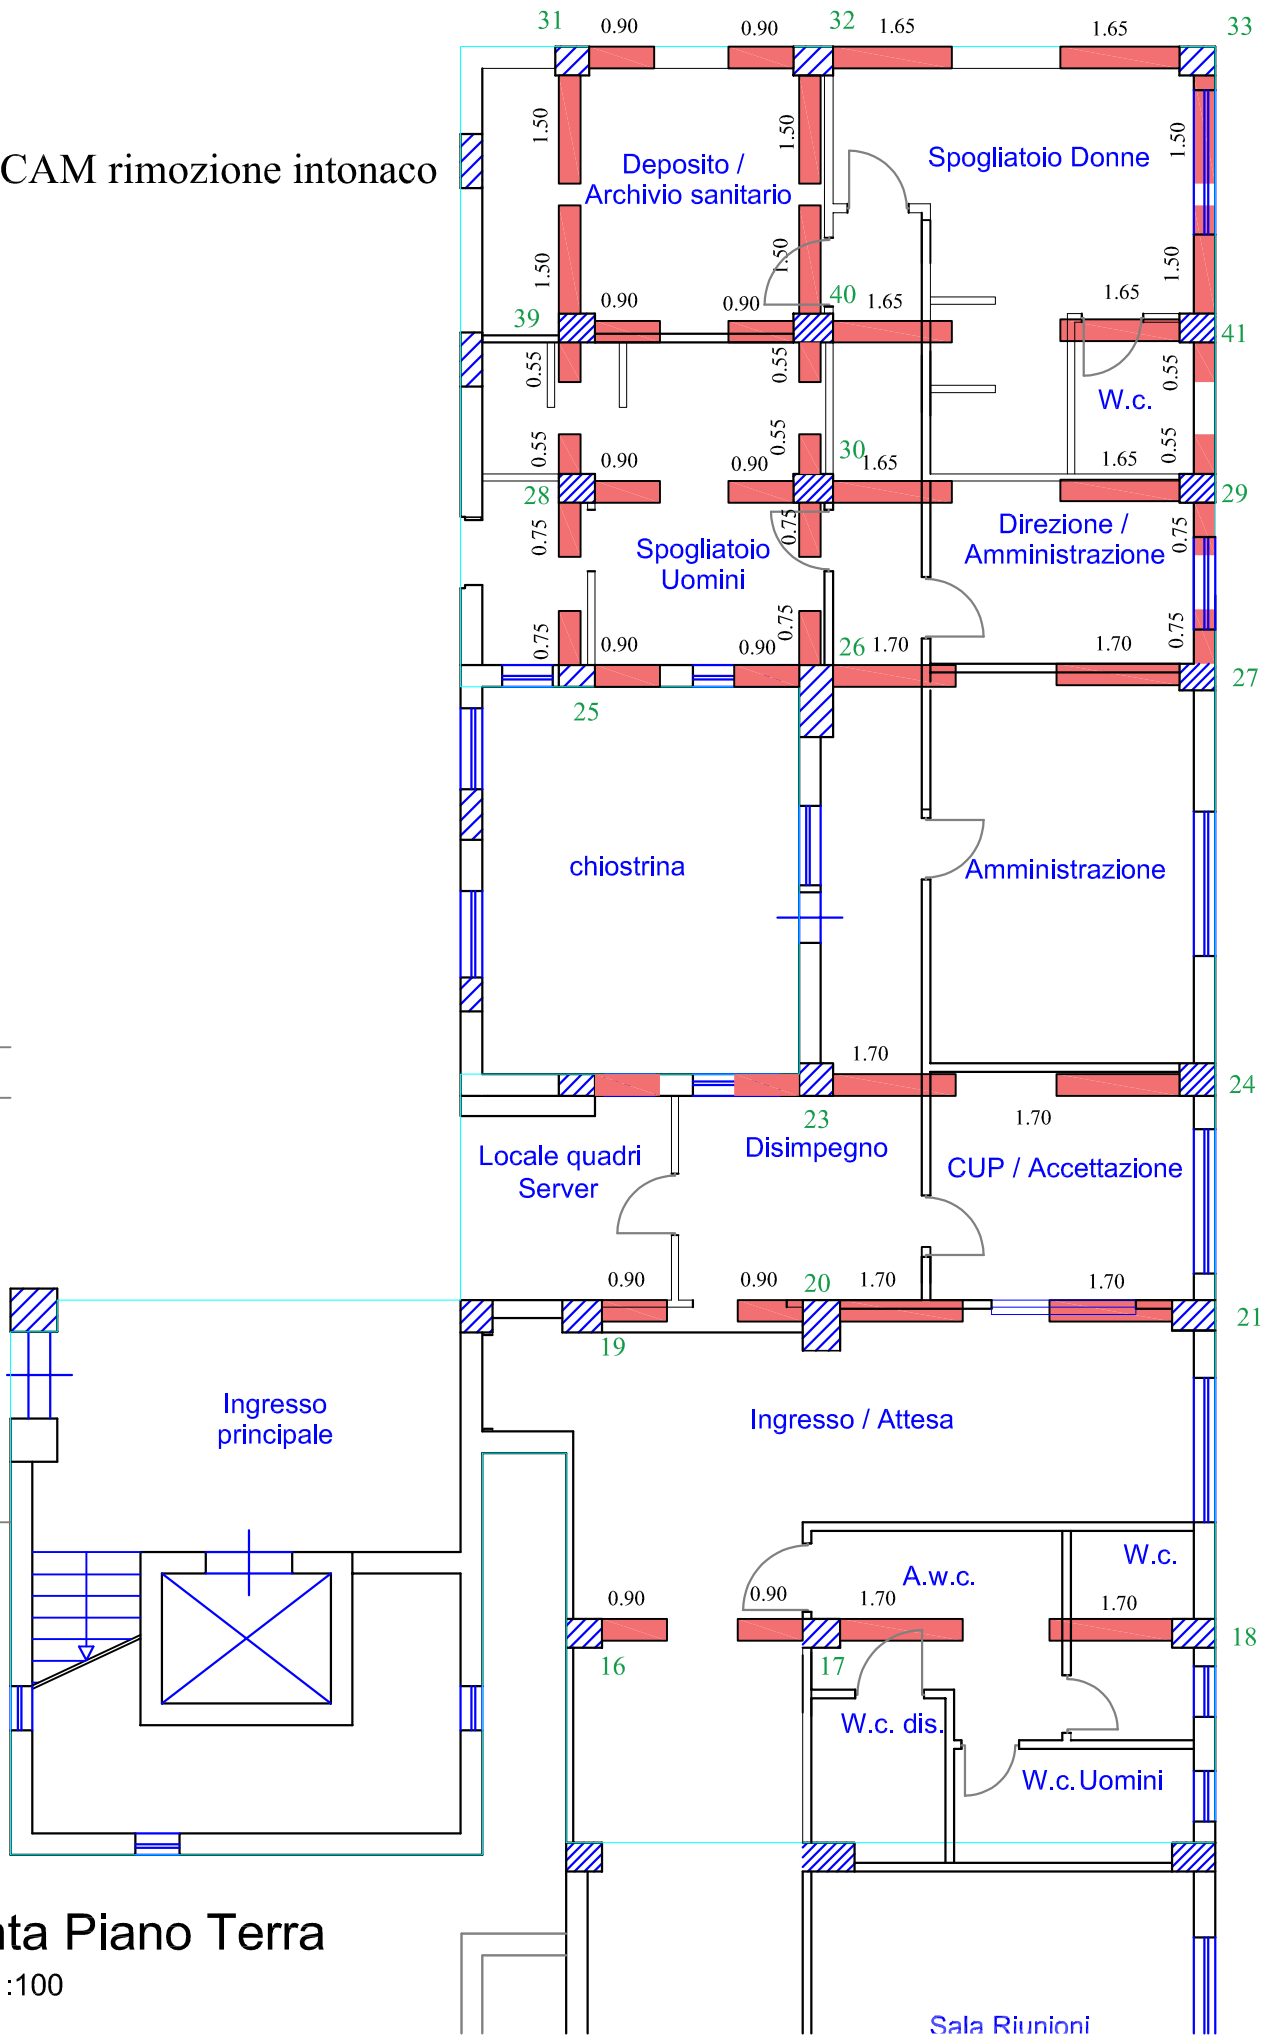


Pianta Piano Terra
scala 1:100

CdC - OdC



CAM rimozione intonaco

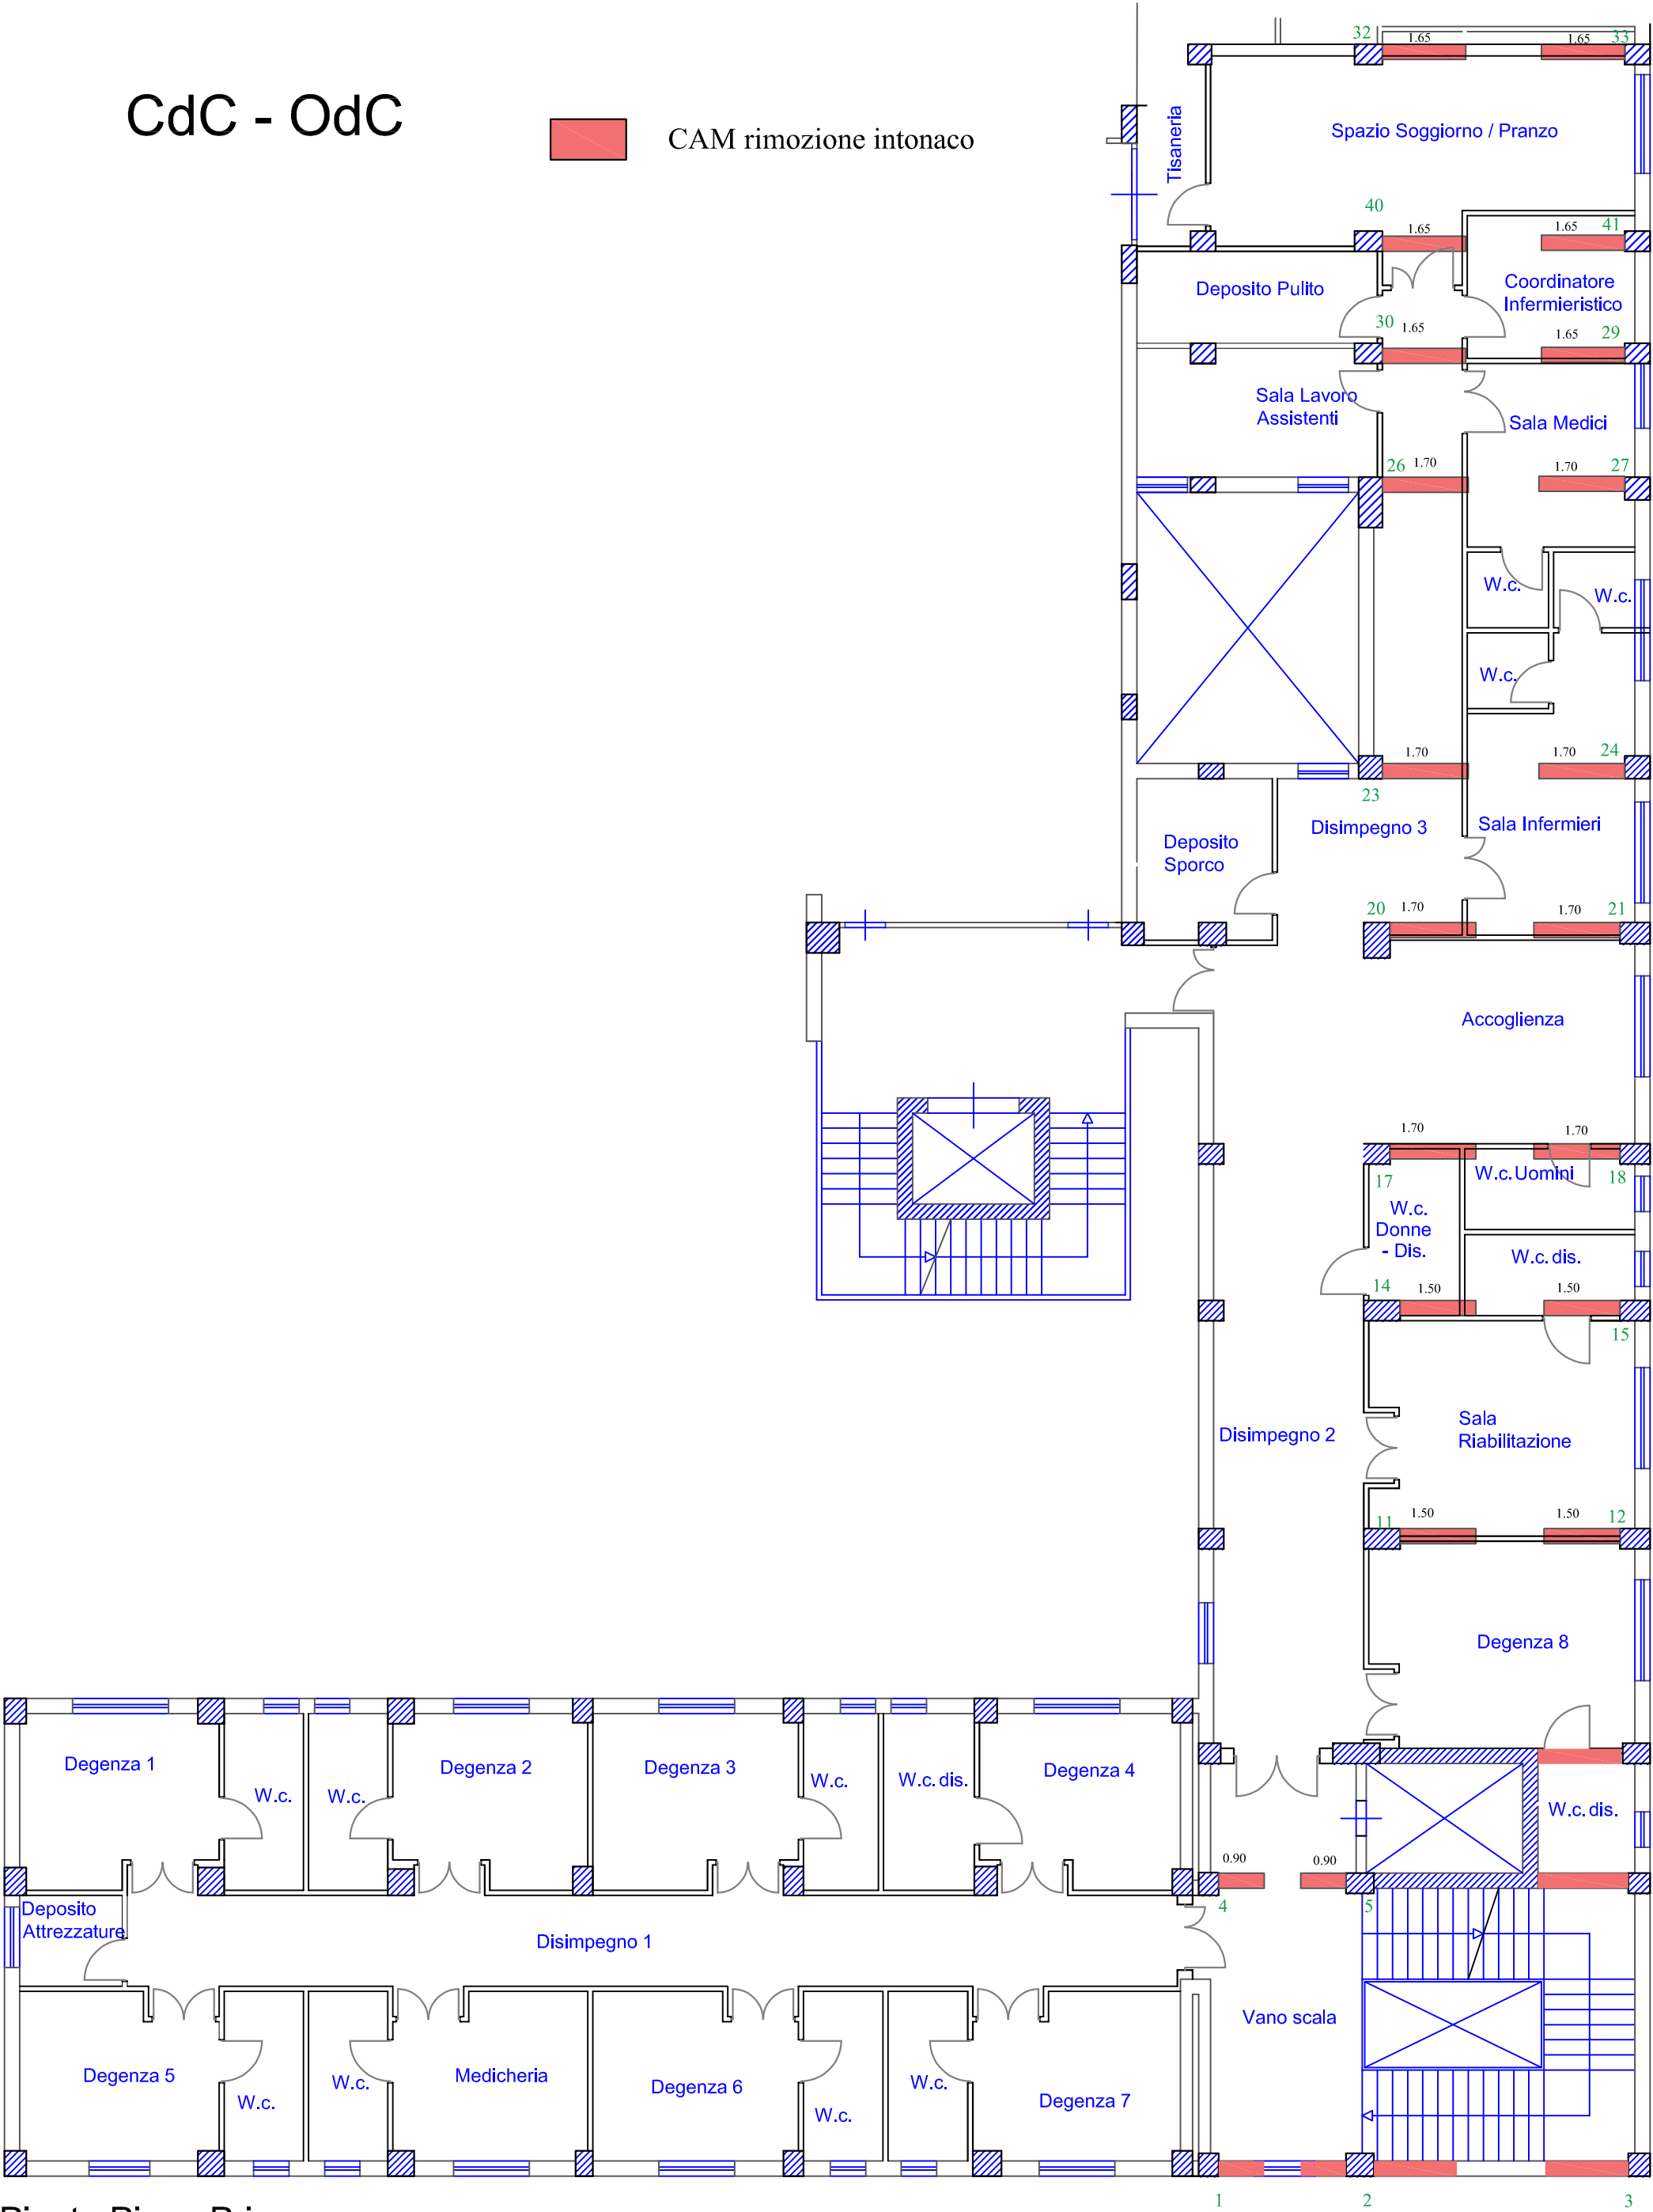


Pianta Piano Primo
scala 1:100

OdC - CdC

Impianto idrico e scarico


LEGENDA

- pluviale esistente
- pluviale non in uso
- colonna acque nere
- colonna acque nere e pluviale

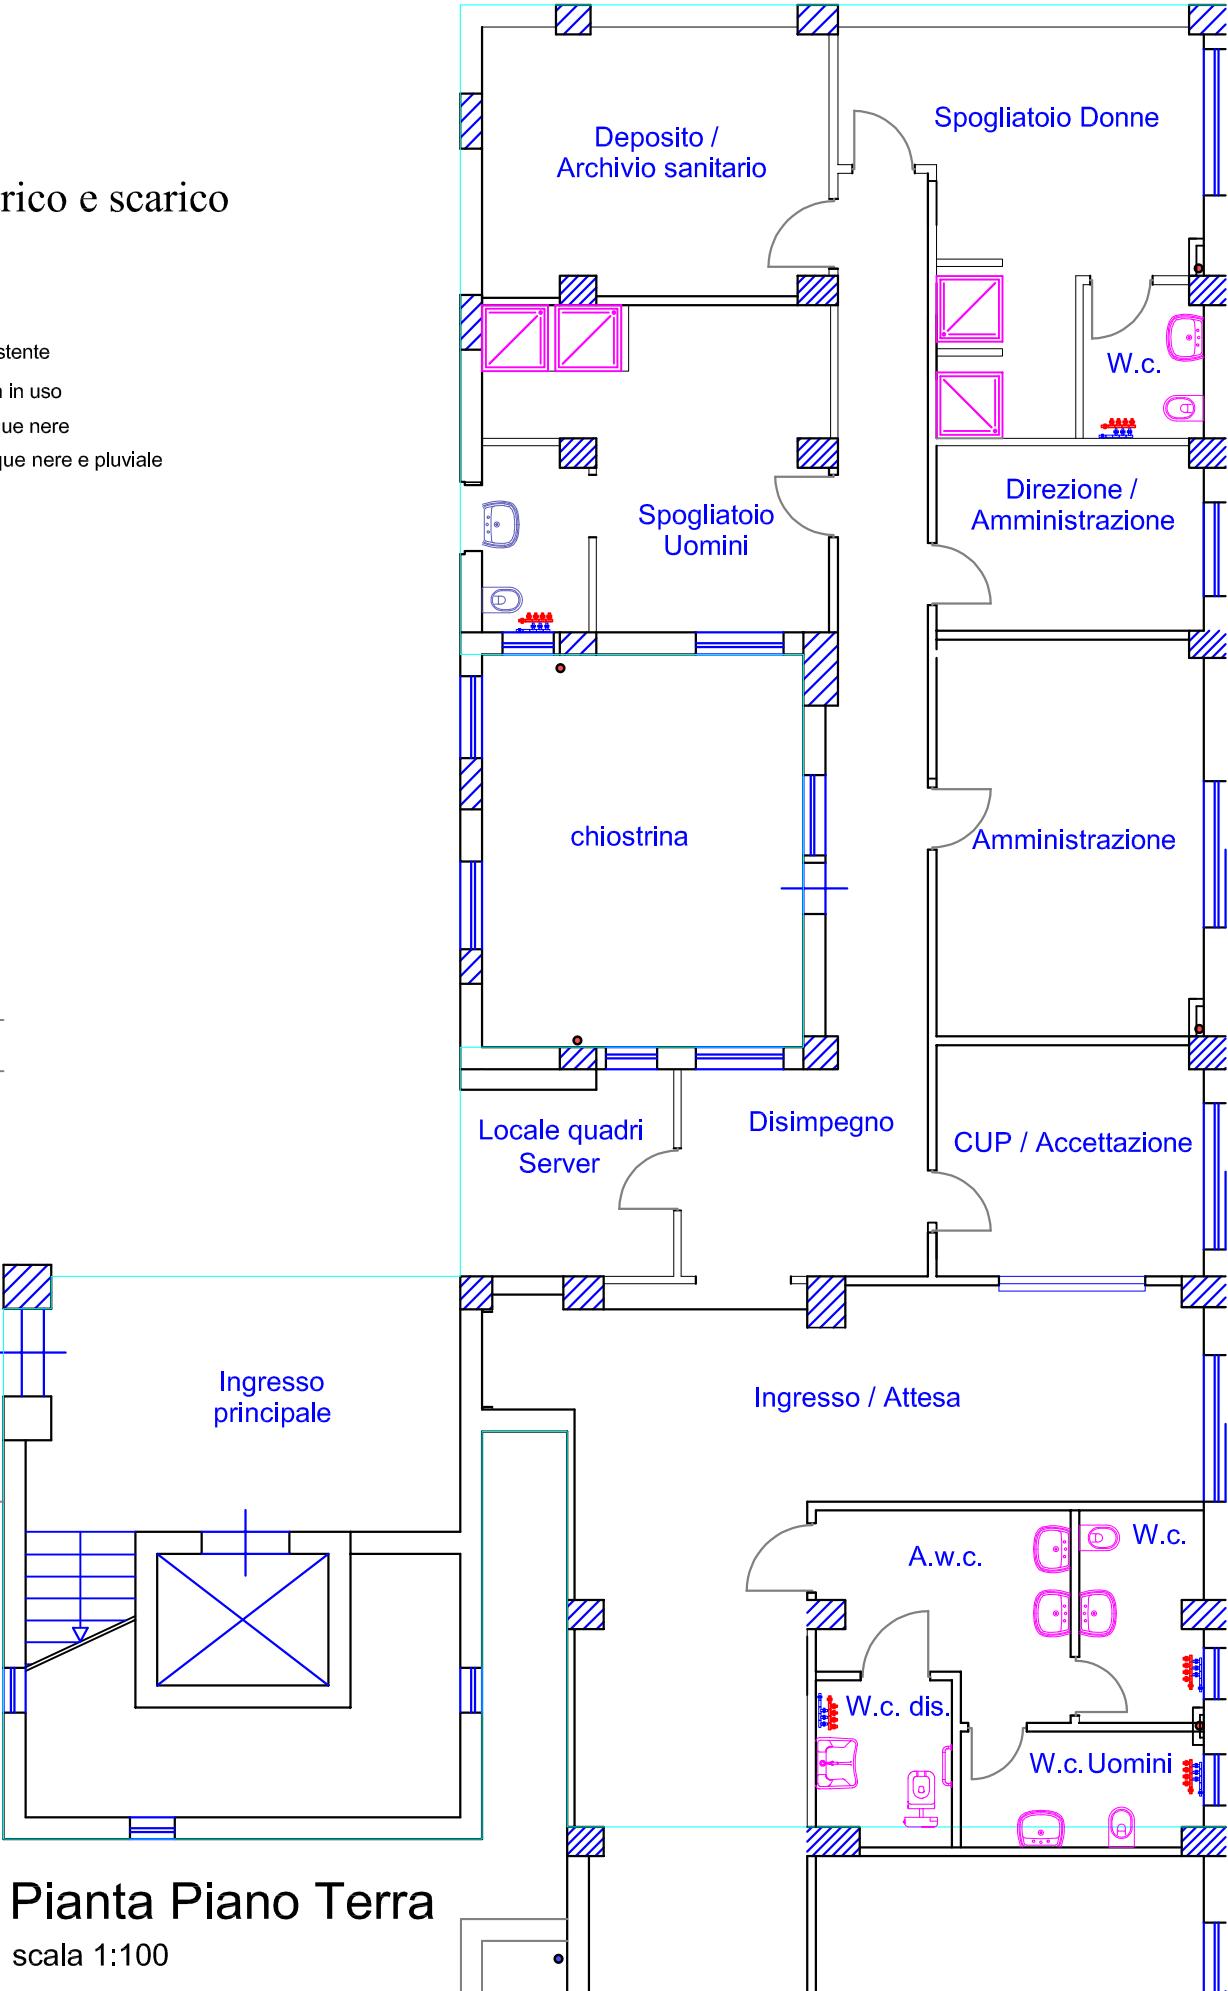

OdC - CdC

Ponteggio

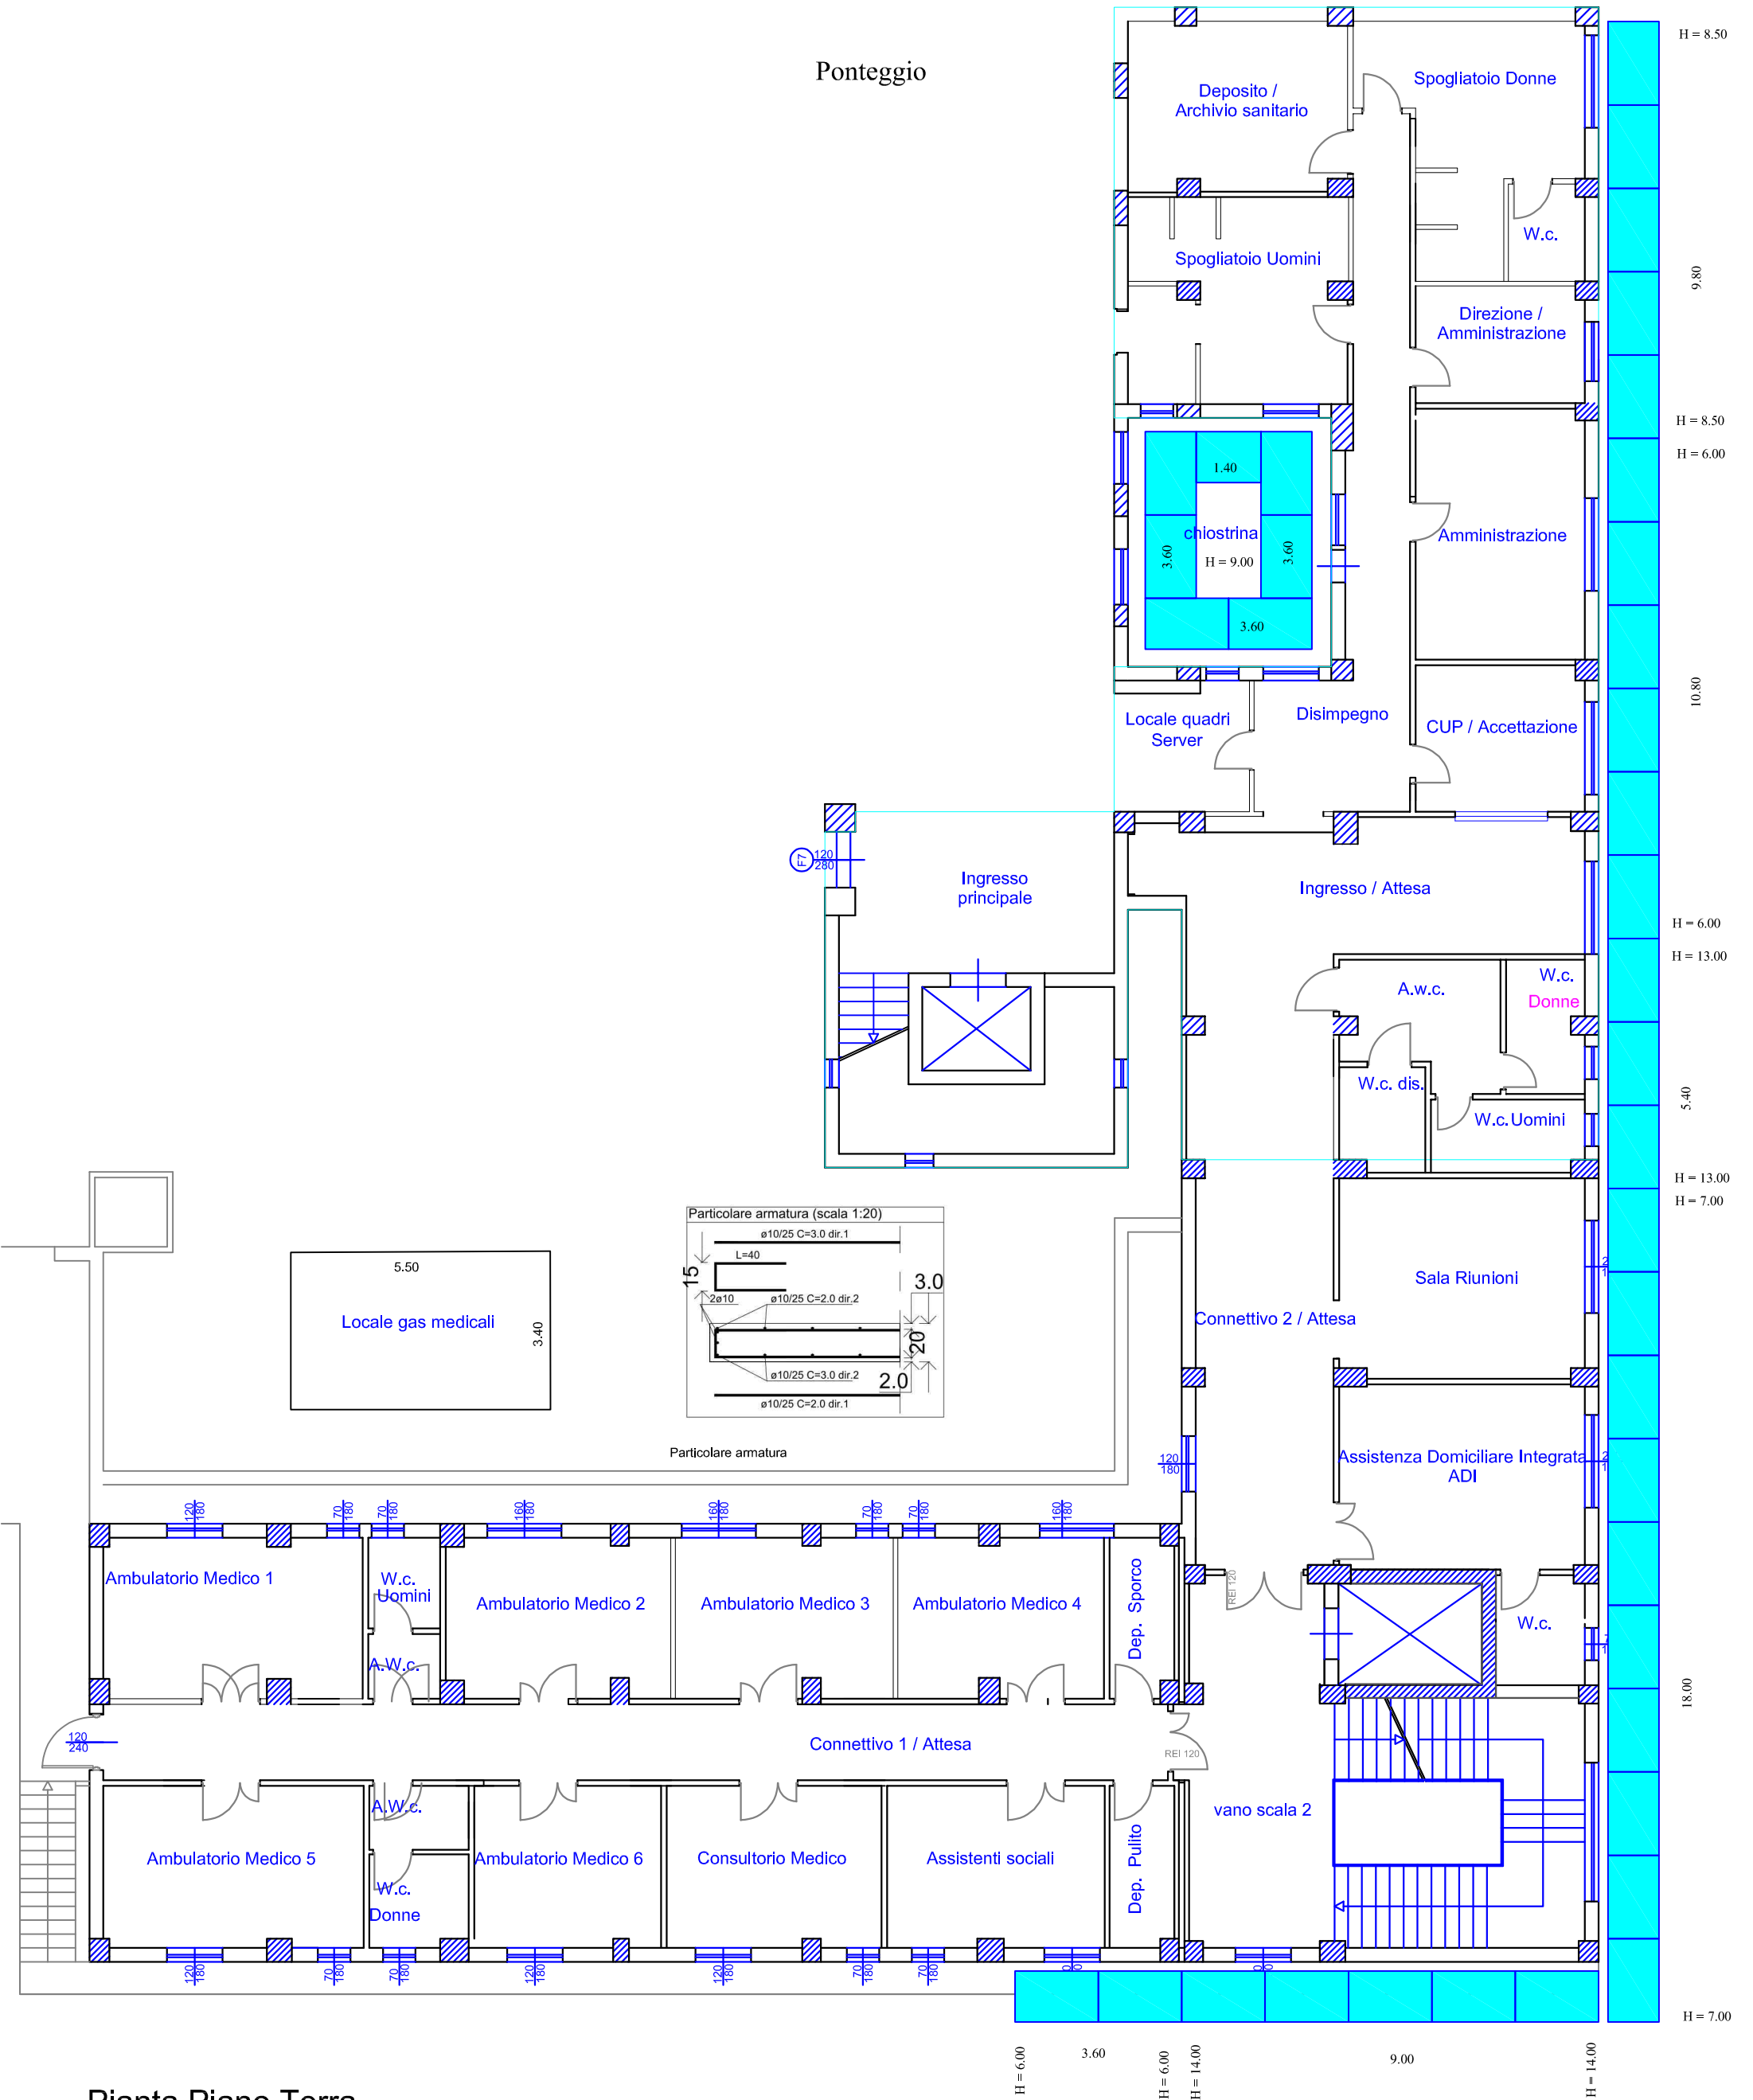


Pianta Piano Terra
scala 1:100



Autorizzazione				Provvedimento				Importo iniziale	Descrizione
Uff.Autor.	Anno	Numero	Sub.	Tipo	Anno	Numero	Esec.		
UA_PNRR	2025	8	4					1 596 159,54	Lavori di ristrutturazione e adeguamento impianti tecnologici dell'immobile sito in Termini Imerese (PA), via Ospedale Civico, n. 10, da adibire a CdC - CUP F67H21009900006_Importi relativi ai Lavori ed al Servizio di Progettazione (Appalto Integrato)

ASSESTATO	SCADENZE NON IN ORDINATIVO	SCADENZE IN ORDINATIVO	ORDINI NON LIQUIDATI	CASSA ECONOMALE	SUB. AUTORIZZATO	DISPONIBILITA'
1 596 159,54	0,00	276 904,98	206 521,17	0,00	0,00	1 112 733,39

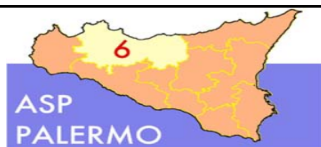

ORDINE

RIF-ORDINE

NUMERO : SSB3AI - 2025 - 148
DEL : 24/07/2025

EMAIL : filippo.mannino@asppalermo.org

FORNITORE

COOPSERVICE S.COOP.P.A. (1598095)

VIA ROCHDALE ,5
42122 REGGIO NELL'EMILIA (RE)
TELEFONO : 0522 94011
E-MAIL : info@coopservice.it

TIPOLOGIA: 1 - ORDINI DA CONTRATTO

CONTRATTO: 01 - Contratto di acquisto (art.1470 c.c.) - 2025 - 5053

CUP: F67H21009900006 PNRR - Lavori di ristrutturazione e adeguamento impianti tecnologici dell'immobile sito in Termini Imerese (PA),
via Ospedale Civico, n. 10, da adibire a CdC

CIG: A013721142 LAVORI DI RISTRUTTURAZIONE E RIFUNZIONALIZZAZIONE IN CDC DELL'IMMOBILE SITO NEL COMUNE DI
TERMINI IMERESE, VIA OSPEDALE CIVICO N.10

■ Note: RUP:

Arch. Giuseppa Barreca, tel. 0917032544, email: giuseppa.barreca@asppalermo.org

Descrizione servizio da inserire in fattura:

**PNRR - LAVORI DI RISTRUTTURAZIONE E ADEGUAMENTO IMPIANTI TECNOLOGICI DELL'IMMOBILE
SITO IN TERMINI IMERESE (PA), VIA OSPEDALE CIVICO N.10, DA ADIBIRE A CdC_CUP
F67H21009900006_ "Finanziato dall'Unione Europea - Next Generation EU" _SAL n. 01**

Codice	UM	Quantita	Prezzo Unit.	%Sc	Imponibile	%IVA	Importo
1517551	NR	1,00	23 771,80	0,00	23 771,80	10,00	26 148,98
Lavori di Ristrutturazione e rifunionalizzazione_DI PERTINENZA IMMOBILE							

COD IVA	IVA%	IMPONIBILE	IMPOSTA
028	10.00	23 771,80	2 377,18

TOTALE IMPONIBILE

23 771,80

TOTALE IVA

2 377,18

TOTALE ORDINE

26 148,98

Magazzino Ricevente

MUFFSPEC - UFFICIO SPECIALE
Via Giacomo Cusmano, 24
PALERMO,90100

Centro di Destinazione

43700000000001 - Termini Imerese, DS 37



ORDINE

RIF-ORDINE

NUMERO : SSB3AI - 2025 - 149
DEL : 24/07/2025

EMAIL : filippo.mannino@asppalermo.org

TIPOLOGIA: 1 - ORDINI DA CONTRATTO

FORNITORE

**S.I.C.EF. S.R.L. SOCIETA' ITALIANA
COSTRUZIONI E FORNITURE (1146870)**

VIA LIBERTA' 12
90137 SAN CATALDO (CL)
TELEFONO : 0934 932181
FAX : 0934 940460
E-MAIL : ufficioappaltisicef@yahoo.it

CONTRATTO: 01 - Contratto di acquisto (art.1470 c C.C) - 2025 - 5054

CUP: F67H21009900006 PNRR - Lavori di ristrutturazione e adeguamento impianti tecnologici dell'immobile sito in Termini Imerese (PA),
via Ospedale Civico, n. 10, da adibire a CdC
CIG: A013721142 LAVORI DI RISTRUTTURAZIONE E RIFUNZIONALIZZAZIONE IN CDC DELL'IMMOBILE SITO NEL COMUNE DI
TERMINI IMERESE, VIA OSPEDALE CIVICO N.10

■ **Note:** RUP:

Arch. Giuseppa Barreca, tel. 0917032544, email: giuseppa.barreca@asppalermo.org

Descrizione servizio da inserire in fattura:

PNRR - LAVORI DI RISTRUTTURAZIONE E ADEGUAMENTO IMPIANTI TECNOLOGICI DELL'IMMOBILE
SITO IN TERMINI IMERESE (PA), VIA OSPEDALE CIVICO N.10, DA ADIBIRE A CdC_CUP
F67H21009900006_"Finanziato dall'Unione Europea - Next Generation EU"_SAL n. 01

Codice	UM	Quantita	Prezzo Unit.	%Sc	Imponibile	%IVA	Importo
1517551	NR	1,00	177 138,51	0,00	177 138,51	10,00	194 852,36
Lavori di Ristrutturazione e rifunionalizzazione_DI PERTINENZA IMMOBILE							

COD IVA	IVA%	IMPONIBILE	IMPOSTA
028	10.00	177 138,51	17 713,85
TOTALE IMPONIBILE		TOTALE IVA	TOTALE ORDINE
177 138,51		17 713,85	194 852,36

Magazzino Ricevente
MUFFSPEC - UFFICIO SPECIALE
Via Giacomo Cusmano, 24
PALERMO,90100

Centro di Destinazione
43700000000001 - Termini Imerese, DS 37

Durc On Line

Numero Protocollo	INAIL_49182903	Data richiesta	22/05/2025	Scadenza validità	19/09/2025
-------------------	----------------	----------------	------------	-------------------	------------

Denominazione/ragione sociale	COOPSERVICE SOC.COOP.V.A
Codice fiscale	00310180351
Sede legale	VIA ROCHDALE, 5 42122 REGGIO EMILIA (RE)

Con il presente Documento si dichiara che il soggetto sopra identificato RISULTA REGOLARE nei confronti di

I.N.P.S.

I.N.A.I.L.

CNCE

Il Documento ha validità di 120 giorni dalla data della richiesta e si riferisce alla risultanza, alla stessa data, dell'interrogazione degli archivi dell'INPS, dell'INAIL e della CNCE per le imprese che svolgono attività dell'edilizia.

Durc On Line

Numero Protocollo	INAIL_49317469	Data richiesta	31/05/2025	Scadenza validità	28/09/2025
-------------------	----------------	----------------	------------	-------------------	------------

Denominazione/ragione sociale	S.I.C.E.F. S.R.L.
Codice fiscale	00146420856
Sede legale	VIA LIBERTA', 12 93100 CALTANISSETTA (CL)

Con il presente Documento si dichiara che il soggetto sopra identificato **RISULTA REGOLARE** nei confronti di

I.N.P.S.
I.N.A.I.L.
CNCE

Il Documento ha validità di 120 giorni dalla data della richiesta e si riferisce alla risultanza, alla stessa data, dell'interrogazione degli archivi dell'INPS, dell'INAIL e della CNCE per le imprese che svolgono attività dell'edilizia.