

**ALLEGATI ALLA**

**DELIBERA N.** 001100

**DEL**

- 5 AGO 2025



# STATO AVANZAMENTO LAVORI N. 1 A TUTTO IL 21/07/2025

**OGGETTO:** PNRR – M6. C1 – 1.1 Case della Comunità e presa in carico della persona. Intervento di ristrutturazione e rifunzionalizzazione in CdC, dell'immobile sito nel comune di Termini Imerese in via Ospedale Civico, n.10 CUP F67H21009900006

**COMMITTENTE:** Asp Palermo

**IMPRESA:** COOPSERVICE Soc. Coop. P.A. Reggio Emilia (Mandatara) - S.I.C.EF. S.r.l. Caltanissetta (Mandante)

Contratto in data 10/10/2023 al n. 54 di euro 1 258 658,99

Data Offerta:	__/__/__	IMPORTO DEL PROGETTO:	1 478 532.95
Data Consegna:	10/02/2025	Somme a Disposizione:	0.00
Data Inizio Lavori:	10/02/2025	Importo per la Sicurezza:	24 340.09
Giorni Utili per Ultimazione:	333	Importo per la Manodopera:	0.00
Data Utile per Ultimazione:	09/01/2026	IMPORTO DI VARIANTE	0.00
Giorni di Sospensione:	0	Somme a Disposizione (variante):	0.00
Numero di Sospensioni:	0	Importo per la Sicurezza (variante):	0.00
Nuova Data Ultimazione:	__/__/__	Importo per la Manodopera (variante):	0.00
		Anticipazione:	0.00

Num.Ord. TARIFFA	INDICAZIONE DEI LAVORI E DELLE SOMMINISTRAZIONI	unità di misura	Quantità	I M P O R T I		
				unitario	TOTALE	
<b>R I P O R T O</b>						
<b><u>LAVORI A MISURA</u></b>						
1 14.1.1.2	Derivazione per punto luce semplice, interrotto o commutato, a parete o soffitto, realizzata con linea in tubazione sottotraccia a partire dalla cassetta di derivazione del locale ... ancio a soffitto, gli accessori per le giunzioni a cassetta, la minuteria ed ogni altro onere. con cavo di tipo H07Z1-K	SOMMANO...	cad	100,000	44,940	4'494,00
2 14.3.13.4	Fornitura e posa in opera di cassetta di derivazione da incasso completa di coperchio con goffratura superficiale, separatori e accessori, compreso le opere edili di scasso e ripri ... a 196x152x70 mm in poi, devono essere dotate di guida DIN sul fondo. scatola di derivazione da incasso fino a 392x152x70	SOMMANO...	cad	100,000	19,400	1'940,00
3 14.3.13.5	Fornitura e posa in opera di cassetta di derivazione da incasso completa di coperchio con goffratura superficiale, separatori e accessori, compreso le opere edili di scasso e ripri ... a 196x152x70 mm in poi, devono essere dotate di guida DIN sul fondo. Scatola di derivazione da incasso fino a 516x294x80	SOMMANO...	cad	30,000	53,130	1'593,90
4 14.3.14.4	Fornitura e posa in opera di scatola di derivazione da esterno in PVC con coperchio basso, grado di protezione minimo IP 55, compreso l'esecuzione dei fori, dei raccordi per le tubazioni ed ogni ulteriore accessorio per la posa in opera. cassetta da parete fino a 380x300x120	SOMMANO...	cad	40,000	67,420	2'696,80
5 14.3.2.2	Fornitura e posa di tubi protettivi plastici rigidi serie media RK15, posti a vista, compresi i pezzi speciali di qualsiasi genere (curve, manicotti, raccordi, giunti, collari, ecc ... el suo insieme, salvo diversa e meno restrittiva indicazione del D.L. , dovrà essere almeno IP44. diametro esterno 25mm	SOMMANO...	m	300,000	13,710	4'113,00
6 14.3.2.3	Fornitura e posa di tubi protettivi plastici rigidi serie media RK15, posti a vista, compresi i pezzi speciali di qualsiasi genere (curve, manicotti, raccordi, giunti, collari, ecc ... el suo insieme, salvo diversa e meno restrittiva indicazione del D.L. , dovrà essere almeno IP44. diametro esterno 32mm	SOMMANO...	m	280,000	15,440	4'323,20
7 15.1.4.2	Fornitura e collocazione di piatto per doccia in grès porcellanato, con gruppo miscelatore, doccia con braccio tipo saliscendi e diffusore snodabile, piletta a sifone con griglia i ... quanto altro occorrente per dare l'opera completa e funzionante a perfetta regola d'arte. delle dimensioni di 80x80 cm	SOMMANO...	cad	2,000	304,100	608,20
8 15.4.1.2	Fornitura e collocazione di punto acqua per impianto idrico per interni con distribuzione a collettore del tipo a passatore, comprensivo di valvola di sezionamento a volantino, tar ... assatore in ottone cromato da 3/4". Per costo unitario a punto d'acqua. con tubazioni in multistrato coibentato Ø 16 mm	SOMMANO...	cad	39,000	113,140	4'412,46
9 15.4.2.2	Fornitura e collocazione di punto di scarico e ventilazione per impianto idrico realizzato dal punto di allaccio del sanitario e fino all'innesto nella colonna di scarico e della c ... e a perfetta regola d'arte, nei diametri minimi indicati dalla norma UNI EN 12056-1/5. per punto di scarico acque nere	SOMMANO...	cad	21,500	108,110	2'324,37
10 15.4.32.5	Fornitura e collocazione di sistema di scarico per le acque nere, grigie e ventilazione in PP-MD (polipropilene rinforzato ai minerali), dotato di sistema di giunzione a bicchiere ... ulizia, e quanto altro occorra per dare l'opera completa e funzionante a perfetta regola d'arte. per diametro di 110 mm	SOMMANO...	m	50,000	45,250	2'262,50
11 15.4.4	Fornitura e collocazione di rubinetto di arresto in ottone cromato da 1/2" compreso ogni onere e magistero.	SOMMANO...	cad	40,000	25,480	1'019,20
12	Muratura di tamponamento in blocchi di laterizio porizzato, ottenuto mediante cottura di un					
<b>A R I P O R T A R E</b>						
						29'787,63

Num.Ord. TARIFFA	INDICAZIONE DEI LAVORI E DELLE SOMMINISTRAZIONI	unità di misura	Quantità	I M P O R T I	
				unitario	TOTALE
	<b>R I P O R T O</b>				29'787,63
2.1.5	impasto di argilla e sfere di polistirolo espanso, con una percentuale dei fori non supe ... dare il lavoro compiuto a perfetta regola d'arte, inclusa la formazione di architravi di qualsiasi tipo e/o cerchiature.				
	SOMMANO...	m3	8,727	276,060	2'409,18
13 2.2.8	Pareti divisorie dello spessore totale compreso tra 10 e 14,5 cm, eseguiti con intelaiatura metallica con lamierino zincato dello spessore di 6/10 di mm; rivestimento sulle due facc ... tta regola d'arte già pronto per la tinteggiatura, esclusa la eventuale rasatura dell'intera superficie con gesso dolce.				
	SOMMANO...	m2	740,377	87,580	64'842,22
14 21.1.1	Taglio a sezione obbligata di muratura di qualsiasi tipo (esclusi i calcestruzzi), forma e spessore, per ripresa in breccia, per apertura di vani e simili, compreso il carico del materiale di risulta sul cassone di raccolta, escluso il trasporto a rifiuto.				
	SOMMANO...	m3	4,102	339,530	1'392,76
15 21.1.11	Rimozione di intonaco interno od esterno eseguito con qualsiasi mezzo, compreso l'onere del carico del materiale di risulta sul cassone di raccolta, escluso il trasporto a rifiuto.				
	SOMMANO...	m2 x cm	463,420	4,070	1'886,11
16 21.1.16	Rimozione di infissi interni od esterni di ogni specie, inclusi mostre, succieli, telai, ecc., compresi il carico del materiale di risulta sul cassone di raccolta, esclusi il trasporto a rifiuto ed eventuali opere di ripristino connesse.				
	SOMMANO...	m2	149,333	16,090	2'402,77
17 21.1.17	Rimozione di controsoffitto di qualsiasi natura e forma, esclusa la eventuale orditura di sostegno, compreso il carico del materiale di risulta sul cassone di raccolta, escluso il trasporto a rifiuto.				
	SOMMANO...	m2	1'045,772	4,830	5'051,08
18 21.1.18	Rimozione di orditura di qualsiasi materiale a sostegno di controsoffitti compreso il carico del materiale di risulta sul cassone di raccolta, escluso il trasporto a rifiuto.				
	SOMMANO...	m2	1'045,772	5,360	5'605,34
19 21.1.24	Rimozione di apparecchi igienico – sanitari e di riscaldamento compreso il carico del materiale di risulta sul cassone di raccolta, esclusi il trasporto a rifiuto e le eventuali opere di ripristino connesse.				
	SOMMANO...	cad	51,000	22,730	1'159,23
20 21.1.25	Trasporto alle pubbliche discariche del comune in cui si eseguono i lavori o nella discarica del comprensorio di cui fa parte il comune medesimo o su aree autorizzate al conferimen ... er mezzo di autocarri a cassone scarrabile, compreso il nolo del cassone, esclusi gli oneri di conferimento a discarica.				
	SOMMANO...	m3	262,472	38,710	10'160,28
21 21.1.4	Demolizione di tramezzi in laterizio, forati di cemento o gesso dello spessore non superiore a 15 cm. compresi gli eventuali rivestimenti e intonaci con l'onere del carico del materiale di risulta sul cassone di raccolta, escluso il trasporto a rifiuto.				
	SOMMANO...	m2 x cm	8'030,655	1,020	8'191,27
22 21.1.5.1	Demolizione di muratura di qualsiasi tipo, compresi gli eventuali rivestimenti e intonaci, l'onere del carico del materiale di risulta sul cassone di raccolta, escluso il trasporto a rifiuto. eseguito con mezzo meccanico o con utensile elettromeccanico				
	SOMMANO...	m3	11,493	291,020	3'344,69
23 21.1.6	Demolizione di pavimenti e rivestimenti interni od esterni quali piastrelle, mattoni in graniglia di marmo, e simili, compresi la demolizione e la rimozione dell'eventuale sottostr ... di cm 2, nonchè l'onere per il carico del materiale di risulta sul cassone di raccolta, escluso il trasporto a rifiuto.				
	SOMMANO...	m2	521,445	11,110	5'793,25
24 21.1.9	Demolizione di massetti di malta, calcestruzzi magri, gretonati e simili, di qualsiasi spessore, compreso il carico del materiale di risulta sul cassone di raccolta, escluso il trasporto a rifiuto.				
	SOMMANO...	m2 x cm	494,080	2,060	1'017,81
	<b>A R I P O R T A R E</b>				143'043,62



Num.Ord. TARIFFA	INDICAZIONE DEI LAVORI E DELLE SOMMINISTRAZIONI	unità di misura	Quantità	I M P O R T I		
				unitario	TOTALE	
	<b>R I P O R T O</b>				286'062,37	
	<b><u>COSTI SICUREZZA (SPECIALI)</u></b>					
32 26.1.1.1	Approntamento di ponteggio in elementi portanti metallici (sistema a telaio), compreso il nolo, manutenzione e controllo per i primi 30 giorni, realizzato per interventi ad altezze ... per ogni m <sup>2</sup> di ponteggio in opera misurato dalla base e per i primi 30 giorni a decorrere dall'ultimazione del montaggio	SOMMANO...	m2	361,020	8,270	2'985,64
33 26.1.13	Mantovana parasassi a tubi e giunti o prefabbricata con tavole in legno o metalliche, con inclinazione a 45° e sporgenza di m 1,50 dal ponteggio, compreso trasporto da e per il d ... gistero per dare l'opera compiuta a perfetta regola d'arte. Valutata al metro quadrato per tutta la durata dei lavori.	SOMMANO...	m2	67,920	24,910	1'691,89
34 26.1.15	Schermatura di ponteggi e castelletti, con stuoie o reti di qualsiasi natura fornita e posta in opera con ogni onere e magistero, misurata per ogni m <sup>2</sup> di faccia vista. Valutata per tutta la durata dei lavori e compresa la manutenzione ed eventuale sostituzione.	SOMMANO...	m2	361,020	2,950	1'065,01
35 26.1.2	Nolo, manutenzione e controllo di ponteggio in elementi portanti metallici (sistema a telaio), realizzato per interventi ad altezze superiori a m 3,50, costituito in opera compreso ... urato dalla base e per ciascuno dei successivi mesi o frazione di mese non inferiore a 25 giorni, dopo i primi 30 giorni	SOMMANO...	m <sup>2</sup> xmes e	1'083,060	1,640	1'776,22
36 26.1.26	Recinzione perimetrale di protezione in rete estrusa di polietilene ad alta densità HDPE di vari colori a maglia ovoidale, fornita e posta in opera di altezza non inferiore a m 1,2 ... e restano di proprietà dell'impresa. Misurata a metro quadrato di rete posta in opera, per l'intera durata dei lavori.	SOMMANO...	m2	60,000	14,140	848,40
37 26.1.29	Recinzione provvisoria modulare da cantiere alta cm 200, realizzata in pannelli con tamponatura in rete elettrosaldata zincata a maglia rettangolare fissata perimetralmente ad ... controventature, il montaggio ed il successivo smontaggio. Valutata al metro quadrato per tutta la durata dei lavori.	SOMMANO...	m2	67,920	19,360	1'314,93
38 26.2.6	Dispersore per impianto di messa a terra con profilato in acciaio a croce, compreso lo scasso ed il ripristino del terreno. Sono compresi: la manutenzione e le revisioni periodiche ... raneo necessario alla sicurezza del cantiere. Per tutta la durata delle lavorazioni. Dimensioni mm 50 x 50 x 5 x 1500.	SOMMANO...	cadauno	1,200	56,600	67,92
39 26.2.9	Corde in rame, in guaina giallo/verde, di sezione 35 mm <sup>2</sup> , per impianti di messa a terra, connessa con dispersori e con masse metalliche. Sono compresi: la manutenzione e le revisioni ... rizzato. Inteso come impianto temporaneo necessario alla sicurezza del cantiere. Per tutta la durata delle lavorazioni.	SOMMANO...	m	3,000	11,420	34,26
40 26.3.1.1	Segnaletica di sicurezza e di salute sul luogo di lavoro da utilizzare all'interno e all'esterno dei cantieri; cartello di forma triangolare o quadrata, indicante avvertimenti, pre ... vora al fine di garantire la sicurezza dei lavoratori. in lamiera o alluminio, con lato cm 60,00 o dimensioni cm 60 x 60	SOMMANO...	cadauno	1,200	67,200	80,64
41 26.3.4	Lampeggiante da cantiere a led di colore giallo o rosso con alimentazione a batterie ricaricabili, emissione luminosa a 360°, fornito e posto in opera. ... lizzo temporaneo del lampeggiante. Per la durata della fase di lavoro, al fine di garantire la sicurezza dei lavoratori.	SOMMANO...	cadauno	1,200	35,610	42,73
	<b>Parziale COSTI SICUREZZA (SPECIALI) euro</b>					9'907,64
	<b>A R I P O R T A R E</b>					295'970,01









PNRR – M6. C1 – 1.1 Case della Comunità e presa in carico della persona. Intervento di ristrutturazione e rifunzionalizzazione in CdC, dell'immobile sito nel comune di Termini Imerese in via Ospedale Civico, n.10

C.U.P.: F67H21009900006

C.I.G.: A013721142

**CdC**

**Impresa:**

Coopservice Soc.coop.p.A.  
 **coopservice**  
Reggio Emilia (Mandataria)

 **SICEF** SRL  
Caltanissetta (Mandante)

**Contratto specifico di appalto:** n.54 del 10.10.2023

**S.A.L. n. 1**

**LIBRETTO DELLE MISURE N.1**  
composto da n. 35 pagine

Messina, li 21/07/2025

Il Direttore dei Lavori  
(Ing. Francesco Malara)

L'Impresa  
COOPSERVICE Soc. Coop. P.A - S.I.C.EF. S.r.l.

Il R.U.P.  
(Arch. Giuseppa Barreca)

Num.Ord. TARIFFA DATA	DESIGNAZIONE DEI LAVORI	unità di misura	DIMENSIONI				QUANTITA'		FIGURE ed Annotazioni
			par.ug.	lung.	larg.	H/peso	Positivi	Negativi	
	<b>RIPORTO</b>								
	<b><u>LAVORI A MISURA</u></b>								
	<b>OG1 (Cat 1)</b>								
1 21.1.17 21/07/2025	Rimozione di controsoffitto di qualsiasi natura e forma, esclusa la eventuale orditura di sostegno, compreso il carico del materiale di risulta sul cassone di raccolta, escluso il trasporto a rifiuto. <b>Disegno contabile n.1</b> Casa di Comunità Piano terra connettivo attesa			3,950	3,650			14,418	
				3,400		0,600		2,040	
	wc corridoio 1			1,550	1,950			3,023	
	wc corridoio 2			1,550	1,950			3,023	
	stanza 1			3,500	3,500			12,250	
	stanza 2			3,400	3,500			11,900	
	stanza 3			8,500	3,500			29,750	
	connettivo			9,650	1,650			15,923	
				13,450	1,650			22,193	
	stanza 4			3,400	3,500			11,900	
	antiwc wc			2,050	1,300			2,665	
	wc			2,050	2,100			4,305	
	stanza 5			3,300	3,500			11,550	
	antiwc wc			2,150	1,300			2,795	
	wc			2,150	2,100			4,515	
	stanza 6			3,300	3,500			11,550	
	stanza 7			4,000	3,500			14,000	
	stanza 8			4,100	3,500			14,350	
	vano scala			2,700	2,650			7,155	
				2,700	2,550			6,885	
					2,550	0,600		1,530	
					5,100	0,600		3,060	
					3,650	0,600		2,190	
	ingresso ascensore			2,900	2,650			7,685	
	corridoio 2			3,000	9,200			27,600	
	stanza 9			5,300	4,000			21,200	
	antiwc			1,900	0,950			1,805	
	wc			1,900	1,300			2,470	
	stanza 10			5,300	4,400			23,320	
	Piano seminterrato								
	deposito 1			2,150	1,550			3,333	
			2,0000	2,150		3,750		16,125	
			2,0000	1,550		3,750		11,625	
	a detrarre ingombro aperture stanza 1		-1,0000	1,000		2,200			2,200
				3,800	5,800			22,040	
			2,0000	3,800		3,750		28,500	
			2,0000	5,800		3,750		43,500	
	a detrarre ingombro aperture stanza 1		-1,0000	0,800		2,200			1,760
			-1,0000	1,750		2,200			3,850
			-1,0000	1,900		1,200			2,280
	stanza 2			3,400	2,650	1,200		10,812	
			2,0000	3,400		3,750		25,500	
			2,0000	2,650		3,750		19,875	
	a detrarre ingombro aperture stanza 2		-1,0000	1,000		2,200			2,200
			-2,0000	1,900		1,200			4,560
			-1,0000	0,900		2,200			1,980
	stanza 3			3,400	3,000			10,200	
			2,0000	3,400		3,750		25,500	
			2,0000	3,000		3,750		22,500	
	a detrarre ingombro aperture stanza 3		-1,0000	0,900		2,200			1,980
				4,000	5,800			23,200	
	<b>A RIPORTARE</b>							538,950	

Num.Ord. TARIFFA DATA	DESIGNAZIONE DEI LAVORI	unità di misura	DIMENSIONI				QUANTITA'		FIGURE ed Annotazioni
			par.ug.	lung.	larg.	H/peso	Positivi	Negativi	
	<b>R I P O R T O</b>						538,950		
			2,0000	4,000		3,750	30,000		
			2,0000	5,800		3,750	43,500		
	a detrarre ingombro aperture		-1,0000	1,750		2,200		3,850	
			-1,0000	1,900		1,200		2,280	
			-1,0000	0,900		2,200		1,980	
	corridoio 1			2,350	1,300		3,055		
				7,700	3,000		23,100		
				2,550	6,000		15,300		
				1,100	2,450		2,695		
	deposito 2			2,550	1,200		3,060		
	accettazione			4,500	2,150		9,675		
	stanza 5			3,850	4,050		15,593		
	sala attesa			3,600	2,400		8,640		
				3,650	2,650		9,673		
				3,750	1,000		3,750		
	anti wc			2,950	1,300		3,835		
				1,000	2,850		2,850		
	wc		2,0000	1,350	1,300		3,510		
				1,350	1,350		1,823		
	vano ascensore			0,500	2,150		1,075		
				2,300	2,950		6,785		
				2,700	4,450		12,015		
	corridoio 2			2,950	11,750		34,663		
	stanza 6			5,300	6,300		33,390		
	antiwc			1,300	1,550		2,015		
	wc			1,250	1,550		1,938		
	deposito 3			2,450	3,300		8,085		
	stanza 7			5,300	4,200		22,260		
	antiwc			1,300	1,600		2,080		
	wc			1,250	1,600		2,000		
	stanza 8			5,300	3,150		16,695		
	corridoio 3			2,950	9,050		26,698		
				5,400	1,300		7,020		
	antiwc			1,300	1,500		1,950		
	wc			1,300	2,050		2,665		
	antiwc			1,300	1,500		1,950		
	wc			1,300	2,050		2,665		
	stanza 9			5,200	3,550		18,460		
	Sommano positivi e negativi...	m2					944,228	28,920	
	SOMMANO...	m2					915,308		
2	Rimozione di orditura di qualsiasi materiale a sostegno di controsoffitti compreso il carico del materiale di risulta sul cassone di raccolta, escluso il trasporto a rifiuto.								
21.1.18	<b>Disegno contabile n.1</b>								
21/07/2025	Casa di Comunità								
	Quantità di cui all'articolo 21.1.17						915,308		
	SOMMANO...	m2					915,308		
3	Rimozione di infissi interni od esterni di ogni specie, inclusi mostre, succieli, telai, ecc., compresi il carico del materiale di risulta sul cassone di raccolta, esclusi il trasporto a rifiuto ed eventuali opere di ripristino connesse.								
21.1.16	<b>Disegno contabile n.1</b>								
21/07/2025	Casa di Comunità								
	Piano terra								
	wc		2,0000	0,800		2,200	3,520		
	wc		2,0000	0,800		2,200	3,520		
	<b>A R I P O R T A R E</b>						7,040		

Num.Ord. TARIFFA DATA	DESIGNAZIONE DEI LAVORI	unità di misura	DIMENSIONI				QUANTITA'		FIGURE ed Annotazioni
			par.ug.	lung.	larg.	H/peso	Positivi	Negativi	
	<b>RIPORTO</b>						7,040		
	stanza 1			0,900			2,200	1,980	
	stanza 2			0,900			2,200	1,980	
	stanza 3		2,0000	0,900			2,200	3,960	
	connettivo		2,0000	1,350			2,200	5,940	
	stanza 4			0,900			2,200	1,980	
	wc		2,0000	0,700			2,200	3,080	
	stanza 5			0,900			2,200	1,980	
	wc		2,0000	0,700			2,200	3,080	
	stanza 6			0,900			2,200	1,980	
	stanza 7			0,900			2,200	1,980	
	stanza 8			0,900			2,200	1,980	
	connettivo 3			1,600			2,200	3,520	
	stanza 9			0,800			2,200	1,760	
	wc		2,0000	0,800			2,200	3,520	
	stanza 10			0,800			2,200	1,760	
	Piano seminterrato								
	stanza 1			1,750			2,200	3,850	
				1,450			0,600	0,870	
	wc		2,0000	0,800			2,200	3,520	
	deposito 1			1,000			2,200	2,200	
				0,700			0,800	0,560	
	stanza 2			1,000			2,200	2,200	
			2,0000	1,900			1,200	4,560	
	stanza 3			0,900			2,200	1,980	
			2,0000	0,700			0,600	0,840	
	stanza 4			1,750			2,200	3,850	
				1,600			0,600	0,960	
	wc		2,0000	0,900			2,200	3,960	
	corridoio 1			0,800			2,200	1,760	
	deposito 2			0,900			2,200	1,980	
	accettazione			1,000			2,200	2,200	
				2,350			1,150	2,703	
				0,400			1,150	0,460	
	stanza 5			1,000			2,200	2,200	
	sala attesa		2,0000	1,900			2,200	8,360	
	wc		2,0000	1,000			2,200	4,400	
			3,0000	0,800			2,200	5,280	
	corridoio 2			1,900			2,200	4,180	
	stanza 6			0,900			2,200	1,980	
	antiwc			0,900			2,200	1,980	
	wc			0,800			2,200	1,760	
	deposito 3			0,800			2,200	1,760	
	deposito 4			0,700			2,200	1,540	
	corridoio 3			1,400			2,200	3,080	
	stanza 7			0,900			2,200	1,980	
	antiwc			0,900			2,200	1,980	
	wc			0,800			2,200	1,760	
	stanza 8			0,900			2,200	1,980	
	antiwc wc		2,0000	0,800			2,200	3,520	
	wc		2,0000	0,800			2,200	3,520	
	stanza 9			0,800			2,200	1,760	
	<b>SOMMANO...</b>	m2						138,993	
4 21.1.24 21/07/2025	Rimozione di apparecchi igienico – sanitari e di riscaldamento compreso il carico del materiale di risulta sul cassone di raccolta, esclusi il trasporto a rifiuto e le eventuali opere di ripristino connesse. <b>Disegno contabile n.1</b> Casa di Comunità Piano terra wc lavabo							2,000	
	<b>A RIPORTARE</b>							2,000	



Num.Ord. TARIFFA DATA	DESIGNAZIONE DEI LAVORI	unità di misura	DIMENSIONI				QUANTITA'		FIGURE ed Annotazioni
			par.ug.	lung.	larg.	H/peso	Positivi	Negativi	
	R I P O R T O						272,700		
	a detrarre ingombro aperture wc		-1,0000	0,800	12,000	2,200		21,120	
	a detrarre ingombro aperture stanza 1			1,550	12,000	4,500	83,700		
	a detrarre ingombro aperture stanza 2		-1,0000	0,800	12,000	2,200		21,120	
	connettivo			3,500	12,000	4,500	189,000		
	a detrarre ingombro aperture		-1,0000	1,350	12,000	2,200		35,640	
	a detrarre ingombro aperture		-1,0000	1,650	12,000	4,150	82,170		
	a detrarre ingombro aperture		-1,0000	1,350	12,000	2,200		35,640	
	a detrarre ingombro aperture stanza 4		-1,0000	2,200	12,000	4,150	109,560		
	a detrarre ingombro aperture wc		-1,0000	1,600	12,000	2,200		42,240	
	a detrarre ingombro aperture wc		-1,0000	3,500	12,000	4,500	189,000		
	a detrarre ingombro aperture stanza 5		-1,0000	0,800	12,000	2,200		21,120	
	a detrarre ingombro aperture wc		-1,0000	0,800	12,000	2,200		21,120	
	a detrarre ingombro aperture stanza 5		-1,0000	3,250	12,000	4,150	161,850		
	a detrarre ingombro aperture wc		-1,0000	2,150	12,000	4,500	116,100		
	a detrarre ingombro aperture stanza 6		-1,0000	0,800	12,000	2,200		21,120	
	a detrarre ingombro aperture stanza 7			3,500	12,000	4,500	189,000		
	wc stanza 9			3,250	12,000	4,150	161,850		
	a detrarre ingombro aperture Piano seminterrato stanza 1		-1,0000	1,900	12,000	4,500	102,600		
	a detrarre ingombro aperture		-1,0000	0,800	12,000	2,200		21,120	
	a detrarre ingombro aperture		-1,0000	3,400	15,000	4,300	219,300		
	a detrarre ingombro aperture		-1,0000	1,750	15,000	2,200		57,750	
	a detrarre ingombro aperture		-1,0000	0,800	15,000	2,200		26,400	
	a detrarre ingombro aperture wc		-1,0000	4,950	15,000	3,800	282,150		
	a detrarre ingombro aperture deposito 1		-1,0000	1,900	15,000	1,200		34,200	
	a detrarre ingombro aperture wc		-1,0000	1,500	15,000	4,300	96,750		
	a detrarre ingombro aperture deposito 1		-1,0000	0,800	15,000	2,200		26,400	
	a detrarre ingombro aperture		-1,0000	3,000	15,000	4,300	193,500		
	a detrarre ingombro aperture		-1,0000	2,300	15,000	4,300	148,350		
	a detrarre ingombro aperture		-1,0000	1,250	15,000	3,800	71,250		
	a detrarre ingombro aperture stanza 2		-1,0000	1,000	15,000	2,200		33,000	
	a detrarre ingombro aperture stanza 2		-1,0000	3,400	15,000	4,300	219,300		
	a detrarre ingombro aperture stanza 3		-1,0000	1,000	15,000	2,200		33,000	
	a detrarre ingombro aperture stanza 3		-1,0000	3,400	15,000	4,300	219,300		
	a detrarre ingombro aperture stanza 4		-1,0000	0,900	15,000	2,200		29,700	
	a detrarre ingombro aperture stanza 4		-1,0000	3,400	15,000	4,300	219,300		
	a detrarre ingombro aperture		-1,0000	1,750	15,000	2,200		57,750	
	a detrarre ingombro aperture		-1,0000	2,000	15,000	3,800	564,300		
	a detrarre ingombro aperture		-1,0000	1,900	15,000	1,200		34,200	
	a detrarre ingombro aperture wc		-1,0000	0,900	15,000	2,200		29,700	
	a detrarre ingombro aperture deposito 2		-1,0000	2,000	15,000	4,300	328,950		
	a detrarre ingombro aperture stanza 5		-1,0000	0,900	15,000	2,200		29,700	
	a detrarre ingombro aperture stanza 5		-1,0000	8,350	15,000	4,300	538,575		
	a detrarre ingombro aperture stanza 5		-1,0000	4,050	15,000	4,300	261,225		
	sala attesa			2,100	15,000	3,800	119,700		
	a detrarre ingombro aperture wc		-1,0000	1,900	15,000	2,200		62,700	
	a detrarre ingombro aperture wc		-1,0000	2,000	15,000	4,300	174,150		
	a detrarre ingombro aperture wc		-1,0000	4,050	15,000	4,300	261,225		
	a detrarre ingombro aperture wc		-1,0000	2,850	15,000	4,300	183,825		
	a detrarre ingombro aperture wc		-1,0000	1,850	15,000	4,300	119,325		
	a detrarre ingombro aperture		-2,0000	1,000	15,000	2,200		66,000	
	a detrarre ingombro aperture		-3,0000	0,800	15,000	2,200		79,200	
	corridoio 3			2,350	15,000	3,100	109,275		
	a detrarre ingombro aperture deposito 3		-1,0000	1,400	15,000	2,200		46,200	
	a detrarre ingombro aperture deposito 3		-1,0000	3,300	15,000	4,200	207,900		
	wc			2,000	12,000	4,250	163,200		
	a detrarre ingombro aperture stanza 7		-2,0000	0,800	12,000	2,200		42,240	
	a detrarre ingombro aperture stanza 7		-1,0000	1,500	12,000	3,750	67,500		
	a detrarre ingombro aperture stanza 8		-1,0000	0,900	12,000	2,200		23,760	
	a detrarre ingombro aperture stanza 8		-1,0000	2,150	12,000	3,750	96,750		
	A R I P O R T A R E						6'000,600		

Num.Ord. TARIFFA DATA	DESIGNAZIONE DEI LAVORI	unità di misura	DIMENSIONI				QUANTITA'		FIGURE ed Annotazioni
			par.ug.	lung.	larg.	H/peso	Positivi	Negativi	
	<b>R I P O R T O</b>						6'000,600		
	a detrarre ingombro aperture		-1,0000	0,900	12,000	2,200		23,760	
	stanza 9		2,0000	4,450	15,000	3,750	500,625		
	a detrarre ingombro aperture		-3,0000	0,800	15,000	2,200	4,300	538,575	
	wc		2,0000	3,750	15,000	4,200	472,500		79,200
	Sommano positivi e negativi...	m2 x cm					8'494,140	1'084,800	
	SOMMANO...	m2 x cm					7'409,340		
6 21.1.5.1 21/07/2025	Demolizione di muratura di qualsiasi tipo, compresi gli eventuali rivestimenti e intonaci, l'onere del carico del materiale di risulta sul cassone di ... colta, escluso il trasporto a rifiuto. eseguito con mezzo meccanico o con utensile elettromeccanico <b>Disegno contabile n.1</b> Casa di Comunità Piano seminterrato deposito 2			6,350	0,250	4,300	6,826		
	a detrarre ingombro aperture		-2,0000	1,000	0,250	2,200		1,100	
	accettazione			4,700	0,250	4,300	5,053		
	a detrarre ingombro aperture			0,400	0,250	4,300	0,430		
				1,000	0,250	4,300	1,075		
	a detrarre ingombro aperture		-1,0000	2,350	0,250	1,150		0,676	
			-1,0000	0,400	0,250	1,150		0,115	
	Sommano positivi e negativi...	m3					13,384	1,891	
	SOMMANO...	m3					11,493		
7 21.1.1 21/07/2025	Taglio a sezione obbligata di muratura di qualsiasi tipo (esclusi i calcestruzzi), forma e spessore, per ripresa in breccia, per apertura di vani e si ... compreso il carico del materiale di risulta sul cassone di raccolta, escluso il trasporto a rifiuto. <b>Disegno contabile n.1</b> Casa di Comunità Piano terra								
	antiwc			0,300	0,120	2,200	0,079		
	stanza 1			0,850	0,120	2,200	0,224		
	stanza 2			1,300	0,120	2,200	0,343		
	stanza 3			0,300	0,120	2,200	0,079		
				0,750	0,120	2,200	0,198		
	stanza 4			1,150	0,120	2,200	0,304		
	antiwc stanza 5			0,900	0,120	2,200	0,238		
	stanza 5			0,900	0,120	2,200	0,238		
	stanza 6			1,300	0,120	2,200	0,343		
	stanza 8			0,300	0,120	2,200	0,079		
				0,900	0,120	2,200	0,238		
	SOMMANO...	m3					2,363		
8 21.1.6 21/07/2025	Demolizione di pavimenti e rivestimenti interni od esterni quali piastrelle, mattoni in graniglia di marmo, e simili, compresi la demolizione e la rim ... nere per il carico del materiale di risulta sul cassone di raccolta, escluso il trasporto a rifiuto.								
	<b>A R I P O R T A R E</b>								

Num.Ord. TARIFFA DATA	DESIGNAZIONE DEI LAVORI	unità di misura	DIMENSIONI				QUANTITA'		FIGURE ed Annotazioni
			par.ug.	lung.	larg.	H/peso	Positivi	Negativi	
	<b>R I P O R T O</b>								
	<b>Disegno contabile n.1</b>								
	Casa di Comunità								
	Demolizione di pavimento								
	Piano terra								
	wc			1,550	1,450		2,248		
				0,800	0,120		0,096		
				1,550	1,950		3,023		
	wc			1,550	1,450		2,248		
				0,800	0,120		0,096		
				1,550	1,950		3,023		
	stanza 4								
	anti wc			2,050	1,350		2,768		
	wc			0,700	0,120		0,084		
				2,050	2,050		4,203		
	stanza 5								
	antiwc			2,150	1,200		2,580		
	wc			0,700	0,120		0,084		
				2,150	2,200		4,730		
	stanza 9								
	anti wc			1,900	0,950		1,805		
	wc			0,800	0,120		0,096		
				1,900	1,350		2,565		
	Piano seminterrato								
	stanza 1			1,750	0,150		0,263		
				3,800	5,800		22,040		
	anti wc			0,800	0,150		0,120		
				1,500	1,000		1,500		
	wc			0,800	0,150		0,120		
				1,500	1,900		2,850		
	stanza 2			1,000	0,150		0,150		
				3,400	2,650		9,010		
	stanza 3			0,900	0,150		0,135		
				3,400	3,000		10,200		
	stanza 4			1,750	0,150		0,263		
				4,000	5,800		23,200		
	anti wc			0,900	0,150		0,135		
				1,000	1,300		1,300		
	wc			0,900	0,150		0,135		
				1,450	1,300		1,885		
	deposito 1			1,000	0,150		0,150		
				2,150	1,550		3,333		
	corridoio 1			2,350	1,300		3,055		
				7,700	3,000		23,100		
				2,550	6,000		15,300		
				1,100	2,450		2,695		
	deposito 2			0,900	0,150		0,135		
				2,550	1,200		3,060		
	stanza 5			1,000	0,250		0,250		
				3,850	4,050		15,593		
	accettazione			1,000	0,250		0,250		
				4,500	2,150		9,675		
	sala attesa			1,900	0,150		0,285		
				3,600	2,400		8,640		
				3,650	2,650		9,673		
				3,750	1,000		3,750		
				1,950	0,700		1,365		
				2,300	2,950		6,785		
	wc			1,000	0,150		0,150		
				2,950	1,300		3,835		
				1,000	2,850		2,850		
	wc		2,0000	0,800	0,150		0,240		
			2,0000	1,350	1,300		3,510		
	wc			0,800	0,150		0,120		
				1,350	1,350		1,823		
	wc disabili			1,000	0,150		0,150		
	<b>A R I P O R T A R E</b>						222,727		

Num.Ord. TARIFFA DATA	DESIGNAZIONE DEI LAVORI	unità di misura	DIMENSIONI				QUANTITA'		FIGURE ed Annotazioni
			par.ug.	lung.	larg.	H/peso	Positivi	Negativi	
	<b>RIPORTO</b>						222,727		
	rivestimenti			1,850	2,700		4,995		
	Pianto terra								
	anti wc *(lung.=1,55+1,45+1,55+1,45)			6,000		2,600	15,600		
	a detrarre ingombro apertura		-2,0000	0,800		2,200		3,520	
	wc *(lung.=1,55+1,95+1,55+1,95)			7,000		2,600	18,200		
	a detrarre ingombro apertura		-1,0000	0,800		2,200		1,760	
	anti wc *(lung.=1,55+1,45+1,55+1,45)			6,000		2,600	15,600		
	a detrarre ingombro apertura		-2,0000	0,800		2,200		3,520	
	wc *(lung.=1,55+1,95+1,55+1,95)			7,000		2,600	18,200		
	a detrarre ingombro apertura		-1,0000	0,800		2,200		1,760	
	stanza 4								
	anti wc *(lung.=2,05+1,35+2,05+1,35)			6,800		2,600	17,680		
	a detrarre ingombro apertura		-2,0000	0,800		2,200		3,520	
	wc *(lung.=2,05+2,05+2,05+2,05)			8,200		2,600	21,320		
	a detrarre ingombro apertura		-1,0000	0,800		2,200		1,760	
	stanza 5								
	anti wc *(lung.=1,20+2,15+1,20+2,15)			6,700		2,600	17,420		
	a detrarre ingombro apertura		-2,0000	0,800		2,200		3,520	
	wc *(lung.=2,15+2,20+2,15+2,20)			8,700		2,600	22,620		
	a detrarre ingombro apertura		-1,0000	0,800		2,200		1,760	
	stanza 9								
	anti wc *(lung.=1,90+0,95+1,90+0,95)			5,700		2,600	14,820		
	a detrarre ingombro apertura		-2,0000	0,800		2,200		3,520	
	wc *(lung.=1,90+1,35+1,90+1,35)			6,500		2,600	16,900		
	a detrarre ingombro apertura		-1,0000	0,800		2,200		1,760	
	Piano seminterrato								
	stanza 1								
	anti wc			1,000		2,600	2,600		
	wc *(lung.=1,90+1,50)			3,400		2,600	8,840		
	stanza 4								
	anti wc			1,000		2,600	2,600		
	wc			1,400		2,600	3,640		
	anti wc sala attesa *(lung.=1,30+1,00)			2,300		2,000	4,600		
	wc			1,350		2,000	2,700		
	wc disabili *(lung.=1,85+2,85)			4,700		2,000	9,400		
	stanza 8								
	anti wc *(lung.=1,30+1,30)			2,600		2,000	5,200		
	wc *(lung.=1,25+1,55+1,25)			4,050		2,000	8,100		
	stanza 7								
	anti wc *(lung.=1,30+1,30)			2,600		2,000	5,200		
	wc *(lung.=1,25+1,60+1,25)			4,100		2,000	8,200		
	corridoio 3								
	anti wc *(lung.=1,45+1,30)			2,750		2,000	5,500		
	wc *(lung.=1,30+2,00+1,30)			4,600		2,000	9,200		
	anti wc			1,300		2,000	2,600		
	wc *(lung.=1,30+1,30)			2,600		2,000	5,200		
	Sommano positivi e negativi...	m2					489,662	26,400	
	SOMMANO...	m2					463,262		
9 21.1.9 21/07/2025	Demolizione di massetti di malta, calcestruzzi magri, gretonati e simili, di qualsiasi spessore, compreso il carico del materiale di risulta sul cassone di raccolta, escluso il trasporto a rifiuto. <b>Disegno contabile n.1</b> Casa di Comunità Demolizione di pavimento Piano terra								
	wc			1,550	1,450	10,000	22,475		
				0,800	0,120	10,000	0,960		
				1,550	1,950	10,000	30,225		
	wc			1,550	1,450	10,000	22,475		
	<b>A RIPORTARE</b>						76,135		

Num.Ord. TARIFFA DATA	DESIGNAZIONE DEI LAVORI	unità di misura	DIMENSIONI				QUANTITA'		FIGURE ed Annotazioni
			par.ug.	lung.	larg.	H/peso	Positivi	Negativi	
	<b>R I P O R T O</b>						76,135		
	stanza 4			0,800	0,120	10,000	0,960		
	anti wc			1,550	1,950	10,000	30,225		
	wc			2,050	1,350	10,000	27,675		
				0,700	0,120	10,000	0,840		
				2,050	2,050	10,000	42,025		
	stanza 5								
	antiwc			2,150	1,200	10,000	25,800		
	wc			0,700	0,120	10,000	0,840		
				2,150	2,200	10,000	47,300		
	stanza 9								
	anti wc			1,900	0,950	10,000	18,050		
	wc			0,800	0,120	10,000	0,960		
				1,900	1,350	10,000	25,650		
	<b>SOMMANO...</b>	m2 x cm					296,460		
10 21.1.11 21/07/2025	Rimozione di intonaco interno od esterno eseguito con qualsiasi mezzo, compreso l'onere del carico del materiale di risulta sul cassone di raccolta, escluso il trasporto a rifiuto. <b>Disegno contabile n.1</b> Casa di Comunità Piano Terra connettico attesa *(lung.=0,10+0,20+1,50) anti wc stanza 1 wc stanza 2  stanza 4 *(lung.=0,20+0,25) wc *(lung.=0,45+0,20+1,50) stanza 5 *(lung.=0,25+0,25) wc *(lung.=1,50+0,25+0,45) stanza 6  stanza 7 *(lung.=0,25+0,25) connettivo 1 vano scala 2 *(lung.=0,25+0,25+0,30) connettivo 3 *(lung.=0,25+0,25+0,25+0,25) wc *(lung.=1,90+2,40+1,90+2,40) <b>a detrarre ingombro apertura</b>								
			2,0000	0,250	3,000	2,300	3,450		
				0,800	3,000	4,150	9,960		
				1,000	3,000	2,300	6,900		
				8,600	3,000	2,600	67,080		
				<b>-0,900</b>	<b>3,000</b>	<b>2,200</b>		<b>5,940</b>	
	<b>Sommano positivi e negativi...</b>	m2 x cm					208,553	<b>5,940</b>	
	<b>SOMMANO...</b>	m2 x cm					202,613		
11 A.P.1 21/07/2025	Rimozione impianti esistenti: - rimozioni tubazioni e apparecchiature impianto di condizionamento - rimozione UTA ed estrattori d'aria - smantellam ... co Tali lavorazioni si intendono comprensive del carico su cassone, escluso il trasporto a rifiuto. <b>Disegno contabile n.1</b> Casa di Comunità Si considerano 4 operai al giorno per 16 giorni lavorativi Piano terra n. 4 x 8 x 16 *(par.ug.=4*8*16)		512,0000				512,000		
	<b>A R I P O R T A R E</b>						512,000		

Num.Ord. TARIFFA DATA	DESIGNAZIONE DEI LAVORI	unità di misura	DIMENSIONI				QUANTITA'		FIGURE ed Annotazioni
			par.ug.	lung.	larg.	H/peso	Positivi	Negativi	
	<b>RIPORTO</b>						512,000		
	SOMMANO...	h					512,000		
12 21.1.25 21/07/2025	<p>Trasporto alle pubbliche discariche del comune in cui si eseguono i lavori o nella discarica del comprensorio di cui fa parte il comune medesimo o su ... i a cassone scarrabile, compreso il nolo del cassone, esclusi gli oneri di conferimento a discarica. Si considera l'incremento sul cassone dei rifiuti pari al 25%</p> <p><b>Disegno contabile n.1</b> Casa di Comunità</p> <p>Quantità di cui all'articolo 21.1.17 Quantità di cui all'articolo 21.1.18 Quantità di cui all'articolo N.P.1 (SIC24_21.1.5.1) Quantità di cui all'articolo 21.1.16 Quantità di cui all'articolo 21.1.24 * (par.ug.=1,25*42) Quantità di cui all'articolo 21.1.4 Quantità di cui all'articolo 21.1.5.1 Quantità di cui all'articolo 21.1.1 Quantità di cui all'articolo 21.1.6 Quantità di cui all'articolo 21.1.9 Quantità di cui all'articolo 21.1.11 Quantità di cui all'articolo A.P.1 si considerano mc 50.00</p>								
	SOMMANO...	m3					240,090		
13 2.1.5 21/07/2025	<p>Muratura di tamponamento in blocchi di laterizio porizzato, ottenuto mediante cottura di un impasto di argilla e sfere di polistirolo espanso, con una ... uto a perfetta regola d'arte, inclusa la formazione di architravi di qualsiasi tipo e/o cerchiature.</p> <p><b>Disegno contabile n.1</b> Casa di Comunità Piano Terra</p> <p>ambulatorio medico 1 ambulatorio medico 2 ambulatorio medico 3 ambulatorio medico 5 ambulatorio medico 6 consultorio medico</p>								
	SOMMANO...	m3					2,033		
14 2.2.8 21/07/2025	<p>Pareti divisorie dello spessore totale compreso tra 10 e 14,5 cm, eseguiti con intelaiatura metallica con lamierino zincato dello spessore di 6/10 di m ... à pronto per la tinteggiatura, esclusa la eventuale rasatura dell'intera superficie con gesso dolce.</p> <p><b>Disegno contabile n.1</b> Casa di Comunità</p>								
	<b>A RIPORTARE</b>								

Num.Ord. TARIFFA DATA	DESIGNAZIONE DEI LAVORI	unità di misura	DIMENSIONI				QUANTITA'		FIGURE ed Annotazioni
			par.ug.	lung.	larg.	H/peso	Positivi	Negativi	
	<b>R I P O R T O</b>								
	Piano Terra ambulatorio medico 1 <i>a detrarre ingombro apertura</i> wc uomini <i>a detrarre ingombro apertura</i> ambulatorio medico 2 ambulatorio medico 3 ambulatorio medico 4 wc donne <i>a detrarre ingombro apertura</i> ambulatorio medico 6 consulorio medico assistenti sociali Piano Seminterrato area relax <i>a detrarre ingombro apertura</i>  ambulatorio diagnostica 1 <i>a detrarre ingombro apertura</i>  ambulatorio diagnostica 2 <i>a detrarre ingombro apertura</i>  PUA <i>a detrarre ingombro apertura</i>  connettivo 2 <i>a detrarre ingombro apertura</i>  ambulatorio diagnostica 3 ambulatorio diagnostica 4 medico di medicina generale wc uomini e donne <i>a detrarre ingombro apertura</i>								
			-1,0000	3,400		4,100	13,940		2,640
				1,500		4,550	6,825		
			-1,0000	0,800		2,200			1,760
				3,500		4,500	15,750		
				3,500		4,500	15,750		
				3,500		4,500	15,750		
				2,100		4,550	9,555		
			-1,0000	0,800		2,200			1,760
				3,500		4,500	15,750		
				3,500		4,500	15,750		
				3,500		4,500	15,750		
				3,400		3,850	13,090		
			-1,0000	0,900		2,200			1,980
				3,550		4,300	15,265		
				3,400		3,850	13,090		
			-1,0000	1,350		2,200			2,970
				2,650		3,850	10,203		
				3,450		3,850	13,283		
			-1,0000	1,350		2,200			2,970
				3,550		3,850	13,668		
				3,400		3,850	13,090		
			-1,0000	1,350		2,200			2,970
				3,600		3,850	13,860		
				3,400		3,850	13,090		
				22,900		4,300	98,470		
			-4,0000	1,350		2,200			11,880
			-1,0000	0,900		2,200			1,980
				3,600		4,300	15,480		
				3,600		4,300	15,480		
				3,250		3,850	12,513		
				2,850		4,300	12,255		
			-2,0000	0,900		2,200			3,960
				3,100		4,300	13,330		
				3,600		4,300	15,480		
		m2					426,467		34,870
	SOMMANO...	m2					391,597		
15 5.1.10.1 21/07/2025	Massetto di sottofondo per pavimentazioni in conglomerato cementizio per strutture non armate o debolmente armate, in ambiente secco classe d'esposizi ... e e magistero per dare l'opera finita a perfetta regola d'arte. collocato all'interno degli edifici <b>Disegno contabile n.1</b> Casa di Comunità Piano Terra ambulatorio medico 1 wc uomini antiwc wc  ambulatorio medico 5 wc donne antiwc wc  wc assistenza domiciliare integrata								
				1,650	3,500		5,775		
				1,550	1,400		2,170		
				0,800	0,120		0,096		
				1,550	2,000		3,100		
				2,200	3,500		7,700		
				2,150	1,400		3,010		
				0,800	0,120		0,096		
				2,150	2,000		4,300		
				1,900	2,400		4,560		
	SOMMANO...	m2					30,807		
	<b>A R I P O R T A R E</b>								





Num.Ord. TARIFFA DATA	DESIGNAZIONE DEI LAVORI	unità di misura	DIMENSIONI				QUANTITA'		FIGURE ed Annotazioni
			par.ug.	lung.	larg.	H/peso	Positivi	Negativi	
	<b>RIPORTO</b>								
18 15.4.2.2 21/07/2025	Fornitura e collocazione di punto di scarico e ventilazione per impianto idrico realizzato dal punto di allaccio del sanitario e fino all'innesto nell ... d'arte, nei diametri minimi indicati dalla norma UNI EN 12056-1/5. per punto di scarico acque nere <b>Disegno contabile n.1</b> Casa di Comunità Piano terra ambulatorio medico 1 lavabo wc uomini lavabo vaso ambulatorio medico 2 lavabo ambulatorio medico 3 lavabo ambulatorio medico 4 lavabo ambulatorio medico 5 lavabo wc donne lavabo vaso ambulatorio medico 6 lavabo wc assistenza domiciliare integrata lavabo vaso								
	SOMMANO...	cad					14,000		
19 A.P.3 21/07/2025	Fornitura e collocazione di collettore in ottone 3+2 da incasso completo di cassetta e coperchio. <b>Disegno contabile n.1</b> Casa di Comunità Piano terra wc uomini ambulatorio medico 3 wc donne wc assistenza domiciliare integrata								
	SOMMANO...	cad					4,000		
20 15.4.4 21/07/2025	Fornitura e collocazione di rubinetto di arresto in ottone cromato da 1/2" compreso ogni onere e magistero. <b>Disegno contabile n.1</b> Casa di Comunità Piano terra wc uomini *(par.ug.=5+4) ambulatorio medico 3 *(par.ug.=2+2) wc donne *(par.ug.=5+4) wc assistenza domiciliare integrata *(par.ug.=3+1)								
	SOMMANO...	cad	9,0000	4,0000	9,0000	4,0000	26,000		
	----- ----- -----								
	<b>A RIPORTARE</b>								

Num.Ord. TARIFFA DATA	DESIGNAZIONE DEI LAVORI	unità di misura	DIMENSIONI				QUANTITA'		FIGURE ed Annotazioni
			par.ug.	lung.	larg.	H/peso	Positivi	Negativi	
<b>RIPORTO</b>									
<b>OG1 (Cat 1)</b>									
21 21.1.17 21/07/2025	Rimozione di controsoffitto di qualsiasi natura e forma, esclusa la eventuale orditura di sostegno, compreso il carico del materiale di risulta sul cassone di raccolta, escluso il trasporto a rifiuto. <b>Disegno contabile n.1</b> Si considerano gli importi al 50% perchè opere comuni riferite a due progetti distinti Odc e Cdc ingresso		0,5000	6,300	4,950		15,593		
			0,5000	6,300		1,200	3,780		
			0,5000		2,200	0,500	0,550		
			0,5000	1,700	2,200		1,870		
	cornettivo 3		0,5000	2,750	3,450		4,744		
			0,5000	3,000	7,100		10,650		
			0,5000	1,450	1,600		1,160		
			0,5000	2,000	2,850		2,850		
			0,5000	1,650	6,000		4,950		
	wc connettivo 3		0,5000	5,300	3,300		8,745		
			0,5000	0,350		2,600	0,455		
			0,5000	0,600		2,600	0,780		
	stanza 11		0,5000	5,300	4,250		11,263		
	stanza 12		0,5000	3,350	3,900		6,533		
	stanza 13		0,5000	3,350	4,700		7,873		
	stanza 14		0,5000	3,350	4,450		7,454		
	connettivo 2		0,5000	6,200	6,550		20,305		
			0,5000	4,700	2,600		6,110		
			0,5000	2,900	2,000		2,900		
	stanza 15		0,5000	3,350	5,850		9,799		
	stanza 16		0,5000	2,100	2,000		2,100		
	SOMMANO...	m2					130,464		
22 21.1.18 21/07/2025	Rimozione di orditura di qualsiasi materiale a sostegno di controsoffitti compreso il carico del materiale di risulta sul cassone di raccolta, escluso il trasporto a rifiuto. <b>Disegno contabile n.1</b> Si considerano gli importi al 50% perchè opere comuni riferite a due progetti distinti Odc e Cdc Quantità di cui all'articolo 21.1.17						130,464		
	SOMMANO...	m2					130,464		
23 21.1.16 21/07/2025	Rimozione di infissi interni od esterni di ogni specie, inclusi mostre, succieli, telai, ecc., compresi il carico del materiale di risulta sul cassone di raccolta, esclusi il trasporto a rifiuto ed eventuali opere di ripristino connesse. <b>Disegno contabile n.1</b> Si considerano gli importi al 50% perchè opere comuni riferite a due progetti distinti Odc e Cdc Piano Terra								
	stanza 11		0,5000	1,000		2,200	1,100		
	stanza 12		0,5000	1,000		2,200	1,100		
	stanza 13		0,5000	1,000		2,200	1,100		
	stanza 14		0,5000	1,000		2,200	1,100		
	stanza 15		0,5000	1,000		2,200	1,100		
<b>A RIPORTARE</b>							5,500		

Num.Ord. TARIFFA DATA	DESIGNAZIONE DEI LAVORI	unità di misura	DIMENSIONI				QUANTITA'		FIGURE ed Annotazioni
			par.ug.	lung.	larg.	H/peso	Positivi	Negativi	
	<b>RIPORTO</b>						5,500		
	anti wc wc *(par.ug.=3*0,5) wc disabili		0,5000 1,5000 0,5000	1,000 0,800 1,000		2,200 2,200 2,200	1,100 2,640 1,100		
	SOMMANO...	m2					10,340		
24 21.1.24 21/07/2025	Rimozione di apparecchi igienico – sanitari e di riscaldamento compreso il carico del materiale di risulta sul cassone di raccolta, esclusi il trasporto a rifiuto e le eventuali opere di ripristino connesse. <b>Disegno contabile n.1</b> Si considerano gli importi al 50% perchè opere comuni riferite a due progetti distinti Odc e Cdc anti wc connettivo 3 lavabo wc vaso wc disabili lavabo vaso scaldacqua						3,000 3,000 1,000 1,000 1,000		
	SOMMANO...	cad					9,000		
25 21.1.4 21/07/2025	Demolizione di tramezzi in laterizio, forati di cemento o gesso dello spessore non superiore a 15 cm. compresi gli eventuali rivestimenti e intonaci c ... l'onere del carico del materiale di risulta sul cassone di raccolta, escluso il trasporto a rifiuto. <b>Disegno contabile n.1</b> Si considerano gli importi al 50% perchè opere comuni riferite a due progetti distinti Odc e Cdc wc a detrarre ingombro apertura *(par.ug.=3*0,5)		0,5000 -1,5000 0,5000 0,5000 0,5000 -0,5000 0,5000 0,5000 0,5000 0,5000 -0,5000 0,5000 0,5000 0,5000 0,5000	3,350 0,800 1,750 1,750 3,300 0,900 3,650 0,800 4,700 3,350 3,150 2,500 1,450 1,600	12,000 12,000 12,000 12,000 12,000 12,000 12,000 12,000 12,000 12,000 12,000 12,000 12,000 12,000 12,000	2,600 2,200 2,600 2,600 2,600 2,200 4,150 2,200 4,150 4,550 4,150 4,500 4,500 4,500 4,500	52,260 31,680 27,300 27,300 51,480 11,880 90,885 10,560 117,030 91,455 78,435 67,500 10,560 39,150 43,200		
	Sommano positivi e negativi...	m2 x cm					685,995	64,680	
	SOMMANO...	m2 x cm					621,315		
26 21.1.1 21/07/2025	Taglio a sezione obbligata di muratura di qualsiasi tipo (esclusi i calcestruzzi), forma e spessore, per ripresa in breccia, per apertura di vani e si ... compreso il carico del materiale di								
	<b>A RIPORTARE</b>								

Num.Ord. TARIFFA D A T A	DESIGNAZIONE DEI LAVORI	unità di misura	D I M E N S I O N I				Q U A N T I T A'		FIGURE ed Annotazioni
			par.ug.	lung.	larg.	H/peso	Positivi	Negativi	
	<b>R I P O R T O</b>								
	risulta sul cassone di raccolta, escluso il trasporto a rifiuto. <b>Disegno contabile n.1</b> Si considerano gli importi al 50% perchè opere comuni riferite a due progetti distinti Odc e Cdc stanza 12		0,5000	2,000	0,120	3,150	0,378		
			0,5000	0,600	0,120	2,200	0,079		
	stanza 13		0,5000	0,600	0,120	2,200	0,079		
	stanza 14		0,5000	1,000	0,120	2,200	0,132		
	SOMMANO...	m3					0,668		
27 21.1.6 21/07/2025	Demolizione di pavimenti e rivestimenti interni od esterni quali piastrelle, mattoni in graniglia di marmo, e simili, compresi la demolizione e la rim ... nere per il carico del materiale di risulta sul cassone di raccolta, escluso il trasporto a rifiuto. <b>Disegno contabile n.1</b> Si considerano gli importi al 50% perchè opere comuni riferite a due progetti distinti Odc e Cdc wc connettivo 3 demolizione di pavimento anti wc		0,5000	1,000	0,120		0,060		
			0,5000	3,400	1,550		2,635		
	wc		0,5000	0,800	0,120		0,048		
			0,5000	1,000	1,600		0,800		
	wc *(par.ug.=2*0,50)		1,0000	0,800	0,120		0,096		
	(par.ug.=2*0,5)		1,0000	0,950	1,600		1,520		
	wc disabili		0,5000	1,000	0,120		0,060		
			0,5000	2,000	3,300		3,300		
	stanza 11		0,5000	5,300	1,450		3,843		
			0,5000	0,800	0,120		0,048		
	stanza 14		0,5000	1,600	2,450		1,960		
			0,5000	1,700	2,000		1,700		
	connettivo 2		0,5000	1,400	2,500		1,750		
			0,5000	2,100	1,850		1,943		
	demolizione di rivestimento anti wc *(lung.=1,55+3,40+1,55+3,40)		0,5000	9,900		2,600	12,870		
	a detrarre ingombro apertura *(par.ug.=-0,50*2)		-1,0000	0,900		2,200		1,980	
	(par.ug.=-3*0,5)		-1,5000	0,800		2,200		2,640	
	wc *(lung.=1,00+1,60+1,00+1,60)		0,5000	5,200		2,600	6,760		
	a detrarre ingombro apertura		-0,5000	0,800		2,200		0,880	
	wc *(par.ug.=0,50*2)*(lung.=0,95+1,60+0,95+1,60)		1,0000	5,100		2,600	13,260		
	a detrarre ingombro apertura *(par.ug.=-0,50*2)		-1,0000	0,800		2,200		1,760	
	wc disabili *(lung.=3,30+2,00+3,30+2,00)		0,5000	10,600		2,600	13,780		
	a detrarre ingombro apertura		-0,5000	0,900		2,200		0,990	
	Sommano positivi e negativi...	m2					66,433	8,250	
	SOMMANO...	m2					58,183		
28 21.1.9 21/07/2025	Demolizione di massetti di malta, calcestruzzi magri, gretonati e simili, di qualsiasi spessore, compreso il carico del materiale di risulta sul cassone di raccolta, escluso il trasporto a rifiuto. <b>Disegno contabile n.1</b> Si considerano gli importi al 50% perchè opere comuni riferite a due progetti distinti Odc e Cdc								
	<b>A R I P O R T A R E</b>								

Num.Ord. TARIFFA DATA	DESIGNAZIONE DEI LAVORI	unità di misura	DIMENSIONI				QUANTITA'		FIGURE ed Annotazioni
			par.ug.	lung.	larg.	H/peso	Positivi	Negativi	
	<b>R I P O R T O</b>								
	wc connettivo 3 demolizione di massetto anti wc		0,5000	1,000	0,120	10,000	0,600		
			0,5000	3,400	1,550	10,000	26,350		
	wc		0,5000	0,800	0,120	10,000	0,480		
			0,5000	1,000	1,600	10,000	8,000		
	wc *(par.ug.=2*0,50)		1,0000	0,800	0,120	10,000	0,960		
	(par.ug.=2*0,5)		1,0000	0,950	1,600	10,000	15,200		
	wc disabili		0,5000	1,000	0,120	10,000	0,600		
			0,5000	2,000	3,300	10,000	33,000		
	stanza 11		0,5000	5,300	1,450	10,000	38,425		
			0,5000	0,800	0,120	10,000	0,480		
	stanza 14		0,5000	1,600	2,450	10,000	19,600		
			0,5000	1,700	2,000	10,000	17,000		
	connettivo 2		0,5000	1,400	2,500	10,000	17,500		
			0,5000	2,100	1,850	10,000	19,425		
	SOMMANO...	m2 x cm					197,620		
29 21.1.11 21/07/2025	Rimozione di intonaco interno od esterno eseguito con qualsiasi mezzo, compreso l'onere del carico del materiale di risulta sul cassone di raccolta, escluso il trasporto a rifiuto. <b>Disegno contabile n.1</b> Si considerano gli importi al 50% perchè opere comuni riferite a due progetti distinti OdC e CdC Piano Terra wc		0,5000	2,900	3,000	3,200	13,920		
			0,5000	5,300	3,000	3,200	25,440		
			0,5000	0,300	3,000	3,200	1,440		
			0,5000	1,000	3,000	2,700	4,050		
			0,5000	1,100	3,000	2,700	4,455		
	(lung.=0,40+0,10)		0,5000	0,500	3,000	4,100	3,075		
	stanza 11 *(lung.=0,15+0,45+0,40)		0,5000	1,000	3,000	4,100	6,150		
			0,5000	0,150	3,000	4,050	0,911		
	SOMMANO...	m2 x cm					59,441		
30 A.P.1 21/07/2025	Rimozione impianti esistenti: - rimozioni tubazioni e apparecchiature impianto di condizionamento - rimozione UTA ed estrattori d'aria - smantellam ... co Tali lavorazioni si intendono comprensive del carico su cassone, escluso il trasporto a rifiuto. <b>Disegno contabile n.1</b> Si considerano gli importi al 50% perchè opere comuni riferite a due progetti distinti OdC e CdC Piano Terra Si considerano 4 operai al giorno per 8 giorni lavorativi n. 4 x 8 x 8 / 2 *(par.ug.=4*8*8/2)		128,0000				128,000		
	SOMMANO...	h					128,000		
31 21.1.25 21/07/2025	Trasporto alle pubbliche discariche del comune in cui si eseguono i lavori o nella discarica del comprensorio di cui fa parte il comune								
	<b>A R I P O R T A R E</b>								

Num.Ord. TARIFFA DATA	DESIGNAZIONE DEI LAVORI	unità di misura	DIMENSIONI				QUANTITA'		FIGURE ed Annotazioni
			par.ug.	lung.	larg.	H/peso	Positivi	Negativi	
	<b>R I P O R T O</b>								
	medesimo o su ... i a cassone scarrabile, compreso il nolo del cassone, esclusi gli oneri di conferimento a discarica. Si considera l'incremento sul cassone dei rifiuti pari al 25% <b>Disegno contabile n.1</b> Si considerano gli importi al 50% perchè opere comuni riferite a due progetti distinti Odc e Cdc Quantità di cui all'articolo 21.1.17 * (par.ug.=0,50*1,25)		0,6250	130,464		0,020	1,631		
	Quantità di cui all'articolo 21.1.18 * (par.ug.=0,50*1,25)		0,6250	130,464		0,010	0,815		
	Quantità di cui all'articolo 21.1.16		1,2500	10,340		0,060	0,776		
	Quantità di cui all'articolo 21.1.4 * (par.ug.=0,50*1,25)		0,6250	621,315		0,010	3,883		
	Quantità di cui all'articolo 21.1.1 * (par.ug.=0,50*1,25)		0,6250	0,668			0,418		
	Quantità di cui all'articolo 21.1.6 * (par.ug.=0,50*1,25)		0,6250	58,183		0,020	0,727		
	Quantità di cui all'articolo 21.1.9 * (par.ug.=0,50*1,25)		0,6250	197,620		0,010	1,235		
	Quantità di cui all'articolo 21.1.11 * (par.ug.=0,50*1,25)		0,6250	59,441		0,010	0,372		
	Quantità di cui all'articolo 21.1.24 *(par.ug.=9* 0,50*1,25)		5,6250	0,500	0,500	0,450	0,633		
	Quantità di cui all'articolo A.P.1 * (par.ug.=0,50*1,25)		0,6250	15,000			9,375		
	SOMMANO...	m3					19,865		
32 2.2.8 21/07/2025	Pareti divisorie dello spessore totale compreso tra 10 e 14,5 cm, eseguiti con intelaiatura metallica con lamierino zincato dello spessore di 6/10 di m ... à pronto per la tinteggiatura, esclusa la eventuale rasatura dell'intera superficie con gesso dolce. <b>Disegno contabile n.1</b> Si considerano gli importi al 50% perchè opere comuni riferite a due progetti distinti OdC e CdC Piano Terra anti wc a detrarre ingombro apertura *(par.ug.=-1* 0,500)		0,5000	1,400		4,200	2,940		
			-0,5000	0,900		2,200		0,990	
			0,5000	5,450		4,600	12,535		
	wc disabili a detrarre ingombro apertura *(par.ug.=-1* 0,500)		0,5000	1,950		4,600	4,485		
			-0,5000	0,900		2,200		0,990	
			0,5000	2,300		4,600	5,290		
	wc uomini a detrarre ingombro apertura *(par.ug.=-1* 0,500)		0,5000	3,350		4,600	7,705		
			-0,5000	0,800		2,200		0,880	
	wc donne		0,5000	2,950		4,600	6,785		
	CUP / accettazione		0,5000	3,100		4,550	7,053		
	direzione / amministrazione		0,5000	3,100		4,550	7,053		
	spogliatoio donne a detrarre ingombro apertura *(par.ug.=-1* 0,500)		0,5000	1,500		4,550	3,413		
			-0,5000	0,800		2,200		0,880	
			0,5000	0,250		4,550	0,569		
	docce *(par.ug.=2*0,500)		1,0000	0,900		4,550	4,095		
	wc a detrarre ingombro apertura *(par.ug.=-1* 0,500)		0,5000	1,550		4,550	3,526		
			-0,5000	0,800		2,200		0,880	
	<b>A R I P O R T A R E</b>						60,829		

Num.Ord. TARIFFA DATA	DESIGNAZIONE DEI LAVORI	unità di misura	DIMENSIONI				QUANTITA'		FIGURE ed Annotazioni
			par.ug.	lung.	larg.	H/peso	Positivi	Negativi	
	<b>RIPORTO</b>						60,829		
	deposito / archivio sanitario		0,5000	2,150		4,550	4,891		
	a detrarre ingombro apertura *(par.ug.=-1* 0,500)		0,5000	3,300		4,550	7,508		
			-0,5000	0,900		2,200		0,990	
			0,5000	0,950		4,550	2,161		
	spogliatoio uomini		0,5000	2,700		4,550	6,143		
			0,5000	1,800		4,550	4,095		
	a detrarre ingombro apertura *(par.ug.=-1* 0,500)		-0,5000	0,800		2,200		0,880	
	docce		0,5000	0,900		4,200	1,890		
			0,5000	0,900		4,600	2,070		
	wc		0,5000	0,950		4,550	2,161		
	a detrarre ingombro apertura *(par.ug.=-1* 0,500)		-0,5000	0,800		2,200		0,880	
	Sommano positivi e negativi...	m2					106,150	7,370	
	SOMMANO...	m2					98,780		
33 2.1.5 21/07/2025	Muratura di tamponamento in blocchi di laterizio porizzato, ottenuto mediante cottura di un impasto di argilla e sfere di polistirolo espanso, con una ... uto a perfetta regola d'arte, inclusa la formazione di architravi di qualsiasi tipo e/o cerchiature. <b>Disegno contabile n.1</b> Si considerano gli importi al 50% perchè opere comuni riferite a due progetti distinti OdC e CdC Piano Terra spogliatoio donne		0,5000	4,650	0,250	4,200	2,441		
			0,5000	0,600	0,100	2,200	0,066		
			0,5000	0,900	0,100	1,100	0,050		
			0,5000	1,000	0,100	2,200	0,110		
	deposito archivio sanitario		0,5000	2,800	0,250	4,200	1,470		
			0,5000	0,950	0,250	4,200	0,499		
			0,5000	1,500	0,250	4,200	0,788		
			0,5000	2,000	0,250	4,200	1,050		
	amministrazione		0,5000	0,500	0,100	2,200	0,055		
	cup accettazione		0,5000	0,500	0,100	2,200	0,055		
	anti wc		0,5000	1,000	0,100	2,200	0,110		
	SOMMANO...	m3					6,694		
34 5.1.10.1 21/07/2025	Massetto di sottofondo per pavimentazioni in conglomerato cementizio per strutture non armate o debolmente armate, in ambiente secco classe d'esposizi ... e e magistero per dare l'opera finita a perfetta regola d'arte. collocato all'interno degli edifici <b>Disegno contabile n.1</b> Si considerano gli importi al 50% perchè opere comuni riferite a due progetti distinti OdC e CdC Piano Terra spogliatoio donne		0,5000	4,650	0,200		0,465		
	docce		0,5000	1,600	2,450		1,960		
	wc		0,5000	1,700	2,150		1,828		
	deposito archivio sanitario		0,5000	1,000	0,200		0,100		
			0,5000	2,800	0,200		0,280		
			0,5000	1,500	0,150		0,113		
	<b>A RIPORTARE</b>						4,746		





Num.Ord. TARIFFA D A T A	DESIGNAZIONE DEI LAVORI	unità di misura	D I M E N S I O N I				Q U A N T I T A'		FIGURE ed Annotazioni
			par.ug.	lung.	larg.	H/peso	Positivi	Negativi	
	<b>R I P O R T O</b>						8,500		
	acqua fredda *(par.ug.=50/100*2)		1,0000				1,000		
	acqua calda *(par.ug.=50/100*2)		1,0000				1,000		
	spogliatoio donne wc vaso								
	acqua fredda *(par.ug.=50/100*1)		0,5000				0,500		
	lavabo								
	acqua fredda *(par.ug.=50/100*1)		0,5000				0,500		
	acqua calda *(par.ug.=50/100*1)		0,5000				0,500		
	doccia								
	acqua fredda *(par.ug.=50/100*2)		1,0000				1,000		
	acqua calda *(par.ug.=50/100*2)		1,0000				1,000		
	SOMMANO...	cad					14,000		
38 15.4.2.2 21/07/2025	Fornitura e collocazione di punto di scarico e ventilazione per impianto idrico realizzato dal punto di allaccio del sanitario e fino all'innesto nell ... d'arte, nei diametri minimi indicati dalla norma UNI EN 12056-1/5. per punto di scarico acque nere <b>Disegno contabile n.1</b> Ospedale di Comunità Odc e Cdc Si considerano gli importi al 50% perchè opere comuni riferite a due progetti distinti Piano Terra wc disabili vaso *(par.ug.=50/100*1) lavabo *(par.ug.=50/100*1) wc uomini lavabo *(par.ug.=50/100*1) vaso *(par.ug.=50/100*1) wc donne lavabo *(par.ug.=50/100*1) vaso *(par.ug.=50/100*1) anti wc lavabo *(par.ug.=50/100*1) spogliatoio uomini wc vaso *(par.ug.=50/100*1) lavabo *(par.ug.=50/100*1) doccia *(par.ug.=50/100*2) spogliatoio donne wc vaso *(par.ug.=50/100*1) lavabo *(par.ug.=50/100*1) doccia *(par.ug.=50/100*2)								
	SOMMANO...	cad					7,500		
39 A.P.3 21/07/2025	Fornitura e collocazione di collettore in ottone 3+2 da incasso completo di cassetta e coperchio. <b>Disegno contabile n.1</b> Ospedale di Comunità Odc e Cdc Si considerano gli importi al 50% perchè opere comuni riferite a due progetti distinti Piano Terra wc disabili *(par.ug.=50/100*1) wc uomini *(par.ug.=50/100*1) wc donne *(par.ug.=50/100*1)								
	SOMMANO...	cad					1,500		
	<b>A R I P O R T A R E</b>						1,500		



Num.Ord. TARIFFA DATA	DESIGNAZIONE DEI LAVORI	unità di misura	DIMENSIONI				QUANTITA'		FIGURE ed Annotazioni
			par.ug.	lung.	larg.	H/peso	Positivi	Negativi	
	<b>R I P O R T O</b>								
41 21.1.1 21/07/2025	<p style="text-align: center;"><b>OG1 (Cat 1)</b></p> <p>Taglio a sezione obbligata di muratura di qualsiasi tipo (esclusi i calcestruzzi), forma e spessore, per ripresa in breccia, per apertura di vani e si ... compreso il carico del materiale di risulta sul cassone di raccolta, escluso il trasporto a rifiuto.</p> <p><b>Disegno contabile n.1</b> Si considerano gli importi ripartiti al 40% per l'Odc e al 60% per la Cdc, in base alle superfici di occupazione, perchè opere comuni facenti parte di due progetti differenti</p> <p>Corpo 1 Piano 2 Trave 11-12 ml. (1.15+1.15) *(par.ug.=60/100)* (lung.=1,15+1,15)</p> <p>Travi 13-14 ml. (1.05+1.05) *(par.ug.=60/100)* (lung.=1,05+1,05)</p> <p>Corpo 2 Piano 2 Travi 7-8 n. 1 x ml. (0.80+0.80) *(par.ug.=60/100)* (lung.=0,80+0,80)</p> <p>Travi 25-26, 31-32 n. 2 x ml. (0.90+0.90) *(par.ug.=2*60/100)* (lung.=0,90+0,90)</p> <p>Travi 32-33 n. 1 x ml. (1.65+1.65) *(par.ug.=60/100)* (lung.=1,65+1,65)</p> <p>Travi 26-27, 20-21 n. 2 x ml. (1.70+1.70) *(par.ug.=2*60/100)* (lung.=1,70+1,70)</p> <p>Travi 14-15, 11-12 n. 2 x ml. (1.50+1.50) *(par.ug.=2*60/100)* (lung.=1,50+1,50)</p> <p>Travi 33-41 n. 1 x ml. (1.50+1.50) <b>*(par.ug.=60/100)*(lung.=1,50+1,50)</b></p> <p>Travi 41-29 n. 1 x ml. (0.55+0.55) *(par.ug.=60/100)* (lung.=0,55+0,55)</p> <p>Travi 29-27 n. 1 x ml. (0.75+0.75) *(par.ug.=60/100)* (lung.=0,75+0,75)</p> <p>Piano 3 Travi 32-33 n. 1 x ml. (1.65+1.65) *(par.ug.=1*60/100)* (lung.=1,65+1,65)</p> <p>Travi 30-29 n. 1 x ml. 1.65 *(par.ug.=1*60/100)</p> <p>Travi 20-21, 17-18 n. 2 x ml. (1.70+1.70) *(par.ug.=2*60/100)* (lung.=1,70+1,70)</p> <p>Travi 14-15, 11-12 n. 2 x ml. (1.50+1.50) *(par.ug.=2*60/100)* (lung.=1,50+1,50)</p>								
	SOMMANO...	m3						1,071	
42	Rimozione di intonaco interno od esterno								
	<b>A R I P O R T A R E</b>								

Num.Ord. TARIFFA DATA	DESIGNAZIONE DEI LAVORI	unità di misura	DIMENSIONI				QUANTITA'		FIGURE ed Annotazioni
			par.ug.	lung.	larg.	H/peso	Positivi	Negativi	
	<b>RIPORTO</b>								
21.1.11 21/07/2025	<p>eseguito con qualsiasi mezzo, compreso l'onere del carico del materiale di risulta sul cassone di raccolta, escluso il trasporto a rifiuto.</p> <p><b>Disegno contabile n.1</b> Si considerano gli importi ripartiti al 40% per l'Odc e al 60% per la Cdc, in base alle superfici di occupazione, perchè opere comuni facenti parte di due progetti differenti</p> <p>Corpo 1 Piano 2 Trave 8-9 ml. (1.05+1.05) *(par.ug.=60/100)* (lung.=1,05+1,05)*(H/peso=0,40+0,30+0,40)</p> <p>Trave 11-12 ml. (1.15+1.15) *(par.ug.=60/100)* (lung.=1,15+1,15)*(H/peso=0,40+0,30+0,40)</p> <p>Travi 13-14 ml. (1.05+1.05) *(par.ug.=60/100)* (lung.=1,05+1,05)*(H/peso=0,40+0,30+0,40)</p> <p>Corpo 2 Piano 2 Travi 4-5, 7-8 n. 2 x ml. (0.80+0.80) *(par.ug.=2*60/100)* (lung.=0,80+0,80)*(H/peso=0,40+0,30+0,40)</p> <p>Travi 10-11, 13-14, 16-17, 19-20, 25-26, 28-30, 39-40, 31-32 n. 8 x ml. (0.90+0.90) *(par.ug.=8*60/100)* (lung.=0,90+0,90)*(H/peso=0,40+0,30+0,40)</p> <p>Travi 32-33, 40-41, 30-29 n. 3 x ml. (1.65+1.65) *(par.ug.=3*60/100)* (lung.=1,65+1,65)*(H/peso=0,40+0,30+0,40)</p> <p>Travi 26-27, 23-24, 20-21, 17-18 n. 4 x ml. (1.70+1.70) *(par.ug.=4*60/100)* (lung.=1,70+1,70)*(H/peso=0,40+0,30+0,40)</p> <p>Travi 14-15, 11-12 n. 2 x ml. (1.50+1.50) *(par.ug.=2*60/100)* (lung.=1,50+1,50)*(H/peso=0,40+0,30+0,40)</p> <p>Travi 31-39, 32-40, 33-41 n. 3 x ml. (1.50+1.50) <b>*(par.ug.=3*60/100)*(lung.=1,50+1,50)* (H/peso=0,40+0,30+0,40)</b></p> <p>Travi 39-28, 40-30, 41-29 n. 3 x ml. (0.55+0.55) *(par.ug.=3*60/100)* (lung.=0,55+0,55)*(H/peso=0,40+0,30+0,40)</p> <p>Travi 28-25, 30-26, 29-27 n. 3 x ml. (0.75+0.75) *(par.ug.=3*60/100)* (lung.=0,75+0,75)*(H/peso=0,40+0,30+0,40)</p> <p>Piano 3 Travi 32-33, 40-41, 30-29 n. 3 x ml. (1.65+1.65) *(par.ug.=3*60/100)* (lung.=1,65+1,65)*(H/peso=0,40+0,30+0,40)</p> <p>Travi 26-27, 23-24, 20-21, 17-18 n. 4 x ml. (1.70+1.70) *(par.ug.=4*60/100)* (lung.=1,70+1,70)*(H/peso=0,40+0,30+0,40)</p> <p>Travi 14-15, 11-12 n. 2 x ml. (1.50+1.50) *(par.ug.=2*60/100)* (lung.=1,50+1,50)*(H/peso=0,40+0,30+0,40)</p> <p>Travi 4-5 n. 1 x ml. (0.90+0.90) *(par.ug.=60/100)* (lung.=0,90+0,90)*(H/peso=0,40+0,30+0,40)</p>								
	SOMMANO...	m2 x cm						201,366	
	<b>A RIPORTARE</b>								

Num.Ord. TARIFFA DATA	DESIGNAZIONE DEI LAVORI	unità di misura	DIMENSIONI				QUANTITA'		FIGURE ed Annotazioni
			par.ug.	lung.	larg.	H/peso	Positivi	Negativi	
	<b>RIPORTO</b>								
43 A.P.2 21/07/2025	<p>Applicazione del Sistema CAM su trave con avvolgimenti sovrapposti in numero di 3 avvolgimenti e passo dei nastri 30 cm, angolari estradosso 60x6 mm ... atura di finitura da realizzarsi con malte cementizie prive di componenti aggressive per l'acciaio.</p> <p>Si considerano gli importi ripartiti al 40% per l'Odc e al 60% per la Cdc, in base alle superfici di occupazione, perchè opere comuni facenti parte di due progetti differenti</p> <p>Corpo 1 Piano 2 Trave 8-9 ml. <math>(1.05+1.05) \times 0.60 \text{ *(par.ug.=60/100)*}</math> (lung.=1,05+1,05)</p> <p>Trave 11-12 ml. <math>(1.15+1.15) \times 0.60 \text{ *(par.ug.=60/100)*}</math> (lung.=1,15+1,15)</p> <p>Travi 13-14 ml. <math>(1.05+1.05) \times 0.60 \text{ *(par.ug.=60/100)*}</math> (lung.=1,05+1,05)</p> <p>Corpo 2 Piano 2 Travi 4-5, 7-8 n. 2 x ml. <math>(0.80+0.80) \times 0.60 \text{ *(par.ug.=2*60/100)*(lung.=0,80+0,80)}</math></p> <p>Travi 10-11, 13-14, 16-17, 19-20, 25-26, 28-30, 39-40, 31-32 n. 8 x ml. <math>(0.90+0.90) \times 0.60 \text{ *(par.ug.=8*60/100)*(lung.=0,90+0,90)}</math></p> <p>Travi 32-33, 40-41, 30-29 n. 3 x ml. <math>(1.65+1.65) \times 0.60 \text{ *(par.ug.=3*60/100)*(lung.=1,65+1,65)}</math></p> <p>Travi 26-27, 23-24, 20-21, 17-18 n. 4 x ml. <math>(1.70+1.70) \times 0.60 \text{ *(par.ug.=4*60/100)*(lung.=1,70+1,70)}</math></p> <p>Travi 14-15, 11-12 n. 2 x ml. <math>(1.50+1.50) \times 0.60 \text{ *(par.ug.=2*60/100)*(lung.=1,50+1,50)}</math></p> <p>Travi 31-39, 32-40, 33-41 n. 3 x ml. <math>(1.50+1.50) \times 0.60 \text{ *(par.ug.=3*60/100)*(lung.=1,50+1,50)}</math></p> <p>Travi 39-28, 40-30, 41-29 n. 3 x ml. <math>(0.55+0.55) \times 0.60 \text{ *(par.ug.=3*60/100)*(lung.=0,55+0,55)}</math></p> <p>Travi 28-25, 30-26, 29-27 n. 3 x ml. <math>(0.75+0.75) \times 0.60 \text{ *(par.ug.=3*60/100)*(lung.=0,75+0,75)}</math></p> <p>Piano 3 Travi 32-33, 40-41, 30-29 n. 3 x ml. <math>(1.65+1.65) \times 0.60 \text{ *(par.ug.=3*60/100)*(lung.=1,65+1,65)}</math></p> <p>Travi 26-27, 23-24, 20-21, 17-18 n. 4 x ml. <math>(1.70+1.70) \times 0.60 \text{ *(par.ug.=4*60/100)*(lung.=1,70+1,70)}</math></p> <p>Travi 14-15, 11-12 n. 2 x ml. <math>(1.50+1.50) \times 0.60 \text{ *(par.ug.=2*60/100)*(lung.=1,50+1,50)}</math></p> <p>Travi 4-5 n. 1 x ml. <math>(0.90+0.90) \times 0.60 \text{ *(par.ug.=60/100)*(lung.=0,90+0,90)}</math></p>								
	SOMMANO...	m						61,020	
	<b>A RIPORTARE</b>								





Num.Ord. TARIFFA DATA	DESIGNAZIONE DEI LAVORI	unità di misura	DIMENSIONI				QUANTITA'		FIGURE ed Annotazioni
			par.ug.	lung.	larg.	H/peso	Positivi	Negativi	
	<b>RIPORTO</b>						15,120		
	Prospetto Nord *(par.ug.=60/100) (par.ug.=60/100) (par.ug.=60/100) *(par.ug.=60/100)		0,6000 0,6000 0,6000 0,6000	18,000 5,400 10,800 9,800	2,000 2,000 2,000 2,000		21,600 6,480 12,960 11,760		
	SOMMANO...	m2					67,920		
48 26.1.15 21/07/2025	Schermatura di ponteggi e castelletti, con stuoie o reti di qualsiasi natura fornita e posta in opera con ogni onere e magistero, misurata per ogni m² ... ista. Valutata per tutta la durata dei lavori e compresa la manutenzione ed eventuale sostituzione. <b>Disegno contabile n.1</b> Si considerano gli importi ipartiti al 40% per l'Odc e al 60% per la Cdc, in base alla superficie di pertinenza, perchè opere comuni riferite a due progetti distinti Prospetto Est *(par.ug.=60/100) *(par.ug.=60/100) Prospetto Nord *(par.ug.=60/100) (par.ug.=60/100) (par.ug.=60/100) *(par.ug.=60/100) Ponteggio interno chiostrina *(par.ug.=60/100)*(lung.=3,60+3,60+3,60+ 1,40)		0,6000 0,6000 0,6000 0,6000 0,6000 0,6000	3,600 9,000 18,000 5,400 10,800 9,800	6,000 14,000 7,000 13,000 6,000 8,500	12,960 75,600 75,600 42,120 38,880 49,980			
	SOMMANO...	m2					361,020		
49 26.1.29 21/07/2025	Recinzione provvisoria modulare da cantiere alta cm 200, realizzata in pannelli con tamponatura in rete elettrosaldata zincata a maglia rettangolar ... I montaggio ed il successivo smontaggio. Valutata al metro quadrato per tutta la durata dei lavori. <b>Disegno contabile n.1</b> Si considerano gli importi ipartiti al 40% per l'Odc e al 60% per la Cdc, in base alla superficie di pertinenza, perchè opere comuni riferite a due progetti distinti Recinzione di cantiere Prospetto Est *(par.ug.=60/100) *(par.ug.=60/100) Prospetto Nord *(par.ug.=60/100) (par.ug.=60/100) (par.ug.=60/100) *(par.ug.=60/100)		0,6000 0,6000 0,6000 0,6000 0,6000	3,600 9,000 18,000 5,400 10,800 9,800	2,000 2,000 2,000 2,000 2,000	4,320 10,800 21,600 6,480 12,960 11,760			
	SOMMANO...	m2					67,920		
50 26.1.26 21/07/2025	Recinzione perimetrale di protezione in rete estrusa di polietilene ad alta densità HDPE di vari colori a maglia ovoidale, fornita e posta in opera di ... età dell'impresa. Misurata a metro quadrato di rete posta in								
	<b>A RIPORTARE</b>								

Num.Ord. TARIFFA DATA	DESIGNAZIONE DEI LAVORI	unità di misura	DIMENSIONI				QUANTITA'		FIGURE ed Annotazioni
			par.ug.	lung.	larg.	H/peso	Positivi	Negativi	
	<b>R I P O R T O</b>								
	<p>opera, per l'intera durata dei lavori. Si considerano gli importi ripartiti al 40% per l'Odc e al 60% per la Cdc, in base alla superficie di pertinenza, perchè opere comuni riferite a due progetti distinti</p> <p><b>Disegno contabile n.1</b> Recinzione di cantiere *(par.ug.=60/100)</p> <p style="text-align: right;">SOMMANO...</p>	m2	0,6000	50,000		2,000	60,000		
							60,000		
51 26.2.6 21/07/2025	<p>Dispersore per impianto di messa a terra con profilato in acciaio a croce, compreso lo scasso ed il ripristino del terreno. Sono compresi: la manute ... a sicurezza del cantiere. Per tutta la durata delle lavorazioni. Dimensioni mm 50 x 50 x 5 x 1500. Si considerano gli importi ripartiti al 40% per l'Odc e al 60% per la Cdc, in base alla superficie di pertinenza, perchè opere comuni riferite a due progetti distinti</p> <p><b>Disegno contabile n.1</b> Messa a terra *(par.ug.=60/100*2)</p> <p style="text-align: right;">SOMMANO...</p>	cadauno	1,2000				1,200		
							1,200		
52 26.2.9 21/07/2025	<p>Corda in rame, in guaina giallo/verde, di sezione 35 mm<sup>2</sup>, per impianti di messa a terra, connessa con dispersori e con masse metalliche. Sono compresi ... impianto temporaneo necessario alla sicurezza del cantiere. Per tutta la durata delle lavorazioni. Si considerano gli importi ripartiti al 40% per l'Odc e al 60% per la Cdc, in base alla superficie di pertinenza, perchè opere comuni riferite a due progetti distinti</p> <p><b>Disegno contabile n.1</b> Messa a terra *(par.ug.=60/100*2)</p> <p style="text-align: right;">SOMMANO...</p>	m	1,2000	2,500			3,000		
							3,000		
53 26.3.4 21/07/2025	<p>Lampeggiante da cantiere a led di colore giallo o rosso con alimentazione a batterie ricaricabili, emissione luminosa a 360°, fornito e posto in opera ... lampeggiante. Per la durata della fase di lavoro, al fine di garantire la sicurezza dei lavoratori. Si considerano gli importi ripartiti al 40% per l'Odc e al 60% per la Cdc, in base alla superficie di pertinenza, perchè opere comuni riferite a due progetti distinti</p> <p><b>Disegno contabile n.1</b> Ponteggio esterno *(par.ug.=60/100*2)</p> <p style="text-align: right;">SOMMANO...</p>	cadauno	1,2000				1,200		
							1,200		
54 26.3.1.1 21/07/2025	<p>Segnaletica di sicurezza e di salute sul luogo di lavoro da utilizzare all'interno e all'esterno dei cantieri; cartello di forma triangolare o quadrat ... ntere la sicurezza dei lavoratori. in lamiera o alluminio, con lato cm 60,00 o dimensioni cm</p>								
	<b>A R I P O R T A R E</b>								





Num.Ord. TARIFFA DATA	DESIGNAZIONE DEI LAVORI	unità di misura	DIMENSIONI				QUANTITA'		FIGURE ed Annotazioni
			par.ug.	lung.	larg.	H/peso	Positivi	Negativi	
	<b>R I P O R T O</b>								
	<b>OG11 (Cat 2)</b>								
58 15.4.32.5 21/07/2025	Fornitura e collocazione di sistema di scarico per le acque nere, grigie e ventilazione in PP-MD (polipropilene rinforzato ai minerali), dotato di sistema occorra per dare l'opera completa e funzionante a perfetta regola d'arte. per diametro di 110 mm PARTITA IN CONTO PROVVISORIO						50,000		
	SOMMANO...	m					50,000		
59 14.3.13.4 21/07/2025	Fornitura e posa in opera di cassetta di derivazione da incasso completa di coperchio con goffratura superficiale, separatori e accessori, compreso le parti, devono essere dotate di guida DIN sul fondo. scatola di derivazione da incasso fino a 392x152x70 PARTITA IN CONTO PROVVISORIO						100,000		
	SOMMANO...	cad					100,000		
60 14.3.2.2 21/07/2025	Fornitura e posa di tubi protettivi plastici rigidi serie media RK15, posti a vista, compresi i pezzi speciali di qualsiasi genere (curve, manicotti, ... o diversa e meno restrittiva indicazione del D.L. , dovrà essere almeno IP44. diametro esterno 25mm PARTITA IN CONTO PROVVISORIO						300,000		
	SOMMANO...	m					300,000		
61 14.3.2.3 21/07/2025	Fornitura e posa di tubi protettivi plastici rigidi serie media RK15, posti a vista, compresi i pezzi speciali di qualsiasi genere (curve, manicotti, ... o diversa e meno restrittiva indicazione del D.L. , dovrà essere almeno IP44. diametro esterno 32mm PARTITA IN CONTO PROVVISORIO						280,000		
	SOMMANO...	m					280,000		
62 14.3.14.4 21/07/2025	Fornitura e posa in opera di scatola di derivazione da esterno in PVC con coperchio basso, grado di protezione minimo IP 55, compreso l'esecuzione delle tubazioni ed ogni ulteriore accessorio per la posa in opera. cassetta da parete fino a 380x300x120 PARTITA IN CONTO PROVVISORIO						40,000		
	SOMMANO...	cad					40,000		
63 14.3.13.5 21/07/2025	Fornitura e posa in opera di cassetta di derivazione da incasso completa di coperchio con goffratura superficiale, separatori e accessori, compreso le parti, devono essere dotate di guida DIN sul fondo. Scatola di derivazione da incasso fino a 516x294x80 PARTITA IN CONTO PROVVISORIO						30,000		
	<b>A R I P O R T A R E</b>						30,000		





PNRR – M6. C1 – 1.1 Case della Comunità e presa in carico della persona. Intervento di ristrutturazione e rifunzionalizzazione in CdC, dell'immobile sito nel comune di Termini Imerese in via Ospedale Civico, n.10  
C.U.P.: F67H21009900006  
C.I.G.: A013721142

**CdC**

**Impresa:**

Coopservice Soc.coop.p.A.  
 **coopservice**  
Reggio Emilia (Mandataria)

 **SICEF** SRL  
Caltanissetta (Mandante)

**Contratto specifico di appalto:** n.54 del 10.10.2023

Messina, li 21/07/2025

**S.A.L. n. 1**

**REGISTRO DI CONTABILITA'**  
**N.1**  
composto da n. 10 pagine

Il Direttore dei Lavori  
(Ing. Francesco Malara)

L'Impresa  
COOPSERVICE Soc. Coop. P.A - S.I.C.EF. S.r.l.

Il R.U.P.  
(Arch. Giuseppa Barreca)

Num.Ord. TARIFFA DATA	INDICAZIONE DEI LAVORI E DELLE SOMMINISTRAZIONI	unità di misura	libretto		QUANTITA'		PREZZO unitario	IMPORTI	
			Nr	Pg	Positivi	Negativi		Debito	Pagamento
	<b>R I P O R T O</b>								
	<b>Anticipazione euro</b>								251 731,80
	<b><u>LAVORI A MISURA</u></b>								
1 21.1.17 21/07/2025	Rimozione di controsoffitto di qualsiasi natura e forma, esclusa la eventuale orditura di sostegno, compreso il carico del materiale di risulta sul cassone di raccolta, escluso il trasporto a rifiuto. SOMMANO...	m2	1	2	915,308		4,830	4'420,94	
2 21.1.18 21/07/2025	Rimozione di orditura di qualsiasi materiale a sostegno di controsoffitti compreso il carico del materiale di risulta sul cassone di raccolta, escluso il trasporto a rifiuto. SOMMANO...	m2	1	3	915,308		5,360	4'906,05	
3 21.1.16 21/07/2025	Rimozione di infissi interni od esterni di ogni specie, inclusi mostre, succieli, telai, ecc., compresi il carico del materiale di risulta sul cassone di raccolta, esclusi il trasporto a rifiuto ed eventuali opere di ripristino connesse. SOMMANO...	m2	1	3	138,993		16,090	2'236,40	
4 21.1.24 21/07/2025	Rimozione di apparecchi igienico – sanitari e di riscaldamento compreso il carico del materiale di risulta sul cassone di raccolta, esclusi il trasporto a rifiuto e le eventuali opere di ripristino connesse. SOMMANO...	cad	1	4	42,000		22,730	954,66	
5 21.1.4 21/07/2025	Demolizione di tramezzi in laterizio, forati di cemento o gesso dello spessore non superiore a 15 cm. compresi gli eventuali rivestimenti e intonaci e ... l'onere del carico del materiale di risulta sul cassone di raccolta, escluso il trasporto a rifiuto. SOMMANO...	m2 x cm	1	5	7'409,340		1,020	7'557,53	
6 21.1.5.1 21/07/2025	Demolizione di muratura di qualsiasi tipo, compresi gli eventuali rivestimenti e intonaci, l'onere del carico del materiale di risulta sul cassone di ... colta, escluso il trasporto a rifiuto. eseguito con mezzo meccanico o con utensile elettromeccanico SOMMANO...	m3	1	7	11,493		291,020	3'344,69	
7 21.1.1 21/07/2025	Taglio a sezione obbligata di muratura di qualsiasi tipo (esclusi i calcestruzzi), forma e spessore, per ripresa in breccia, per apertura di vani e si ... compreso il carico del materiale di risulta sul cassone di raccolta, escluso il trasporto a rifiuto. SOMMANO...	m3	1	7	2,363		339,530	802,31	
8 21.1.6 21/07/2025	Demolizione di pavimenti e rivestimenti interni od esterni quali piastrelle, mattoni in graniglia di marmo, e simili, compresi la demolizione e la rim ... nere per il carico del materiale di risulta sul cassone di raccolta, escluso il trasporto a rifiuto. SOMMANO...	m2	1	7	463,262		11,110	5'146,84	
9 21.1.9 21/07/2025	Demolizione di massetti di malta, calcestruzzi magri, gretonati e simili, di qualsiasi spessore, compreso il carico del materiale di risulta sul cassone di raccolta.								
	<b>A R I P O R T A R E</b>							29'369,42	251 731,80

Num.Ord. TARIFFA DATA	INDICAZIONE DEI LAVORI E DELLE SOMMINISTRAZIONI	unità di misura	libretto		QUANTITA'		PREZZO unitario	IMPORTI	
			Nr	Pg	Positivi	Negativi		Debito	Pagamento
	<b>R I P O R T O</b>							29'369,42	251'731,80
10	escluso il trasporto a rifiuto. SOMMANO...	m2 x cm	1	9	296,460		2,060	610,71	
21.1.11 21/07/2025	Rimozione di intonaco interno od esterno eseguito con qualsiasi mezzo, compreso l'onere del carico del materiale di risulta sul cassone di raccolta, escluso il trasporto a rifiuto.								
11	SOMMANO...	m2 x cm	1	10	202,613		4,070	824,63	
A.P.1 21/07/2025	Rimozione impianti esistenti: - rimozioni tubazioni e apparecchiature impianto di condizionamento - rimozione UTA ed estrattori d'aria - smantellam ... co Tali lavorazioni si intendono comprensive del carico su cassone, escluso il trasporto a rifiuto.								
12	SOMMANO...	h	1	10	512,000		31,510	16'133,12	
21.1.25 21/07/2025	Trasporto alle pubbliche discariche del comune in cui si eseguono i lavori o nella discarica del comprensorio di cui fa parte il comune medesimo o su ... i a cassone scarrabile, compreso il nolo del cassone, esclusi gli oneri di conferimento a discarica.								
13	SOMMANO...	m3	1	11	240,090		38,710	9'293,88	
2.1.5 21/07/2025	Muratura di tamponamento in blocchi di laterizio porizzato, ottenuto mediante cottura di un impasto di argilla e sfere di polistirolo espanso, con una ... uto a perfetta regola d'arte, inclusa la formazione di architravi di qualsiasi tipo e/o cerchiature.								
14	SOMMANO...	m3	1	11	2,033		276,060	561,23	
2.2.8 21/07/2025	Pareti divisorie dello spessore totale compreso tra 10 e 14,5 cm, eseguiti con intelaiatura metallica con lamierino zincato dello spessore di 6/10 di m ... à pronto per la tinteggiatura, esclusa la eventuale rasatura dell'intera superficie con gesso dolce.								
15	SOMMANO...	m2	1	11	391,597		87,580	34'296,07	
5.1.10.1 21/07/2025	Massetto di sottofondo per pavimentazioni in conglomerato cementizio per strutture non armate o debolmente armate, in ambiente secco classe d'esposizi ... e e magistero per dare l'opera finita a perfetta regola d'arte. collocato all'interno degli edifici								
16	SOMMANO...	m2	1	12	30,807		19,990	615,83	
8.3.9 21/07/2025	Fornitura e collocazione di porte interne ad una o due partite, del tipo tamburato, con spessore finito di 45 &#247; 50 mm, rivestite in laminato plas ... lla D.L., chiavistello azionabile indifferentemente dall'interno o dall'esterno con apposita chiave.								
17	SOMMANO...	m2	1	13	20,843		520,650	10'851,91	
15.4.1.2 21/07/2025	Fornitura e collocazione di punto acqua per impianto idrico per interni con distribuzione a collettore del tipo a passatore, comprensivo di valvola di ... romato da 3/4". Per costo unitario a punto d'acqua. con tubazioni in multistrato coibentato Ø 16 mm								
18	SOMMANO...	cad	1	14	25,000		113,140	2'828,50	
	<b>A R I P O R T A R E</b>							105'385,30	251'731,80

Num.Ord. TARIFFA DATA	INDICAZIONE DEI LAVORI E DELLE SOMMINISTRAZIONI	unità di misura	libretto		QUANTITA'		PREZZO unitario	IMPORTI	
			Nr	Pg	Positivi	Negativi		Debito	Pagamento
	<b>R I P O R T O</b>							105'385,30	251'731,80
15.4.2.2 21/07/2025	ventilazione per impianto idrico realizzato dal punto di allaccio del sanitario e fino all'innesto nell ... d'arte, nei diametri minimi indicati dalla norma UNI EN 12056-1/5. per punto di scarico acque nere SOMMANO...	cad	1	15	14,000		108,110	1'513,54	
19 A.P.3 21/07/2025	Fornitura e collocazione di collettore in ottone 3+2 da incasso completo di cassetta e coperchio. SOMMANO...	cad	1	15	4,000		259,100	1'036,40	
20 15.4.4 21/07/2025	Fornitura e collocazione di rubinetto di arresto in ottone cromato da 1/2" compreso ogni onere e magistero. SOMMANO...	cad	1	15	26,000		25,480	662,48	
21 21.1.17 21/07/2025	Rimozione di controsoffitto di qualsiasi natura e forma, esclusa la eventuale orditura di sostegno, compreso il carico del materiale di risulta sul cassone di raccolta, escluso il trasporto a rifiuto. SOMMANO...	m2	1	16	130,464		4,830	630,14	
22 21.1.18 21/07/2025	Rimozione di orditura di qualsiasi materiale a sostegno di controsoffitti compreso il carico del materiale di risulta sul cassone di raccolta, escluso il trasporto a rifiuto. SOMMANO...	m2	1	16	130,464		5,360	699,29	
23 21.1.16 21/07/2025	Rimozione di infissi interni od esterni di ogni specie, inclusi mostre, succieli, telai, ecc., compresi il carico del materiale di risulta sul cassone di raccolta, esclusi il trasporto a rifiuto ed eventuali opere di ripristino connesse. SOMMANO...	m2	1	16	10,340		16,090	166,37	
24 21.1.24 21/07/2025	Rimozione di apparecchi igienico – sanitari e di riscaldamento compreso il carico del materiale di risulta sul cassone di raccolta, esclusi il trasporto a rifiuto e le eventuali opere di ripristino connesse. SOMMANO...	cad	1	17	9,000		22,730	204,57	
25 21.1.4 21/07/2025	Demolizione di tramezzi in laterizio, forati di cemento o gesso dello spessore non superiore a 15 cm. compresi gli eventuali rivestimenti e intonaci c ... l'onere del carico del materiale di risulta sul cassone di raccolta, escluso il trasporto a rifiuto. SOMMANO...	m2 x cm	1	17	621,315		1,020	633,74	
26 21.1.1 21/07/2025	Taglio a sezione obbligata di muratura di qualsiasi tipo (esclusi i calcestruzzi), forma e spessore, per ripresa in breccia, per apertura di vani e si ... compreso il carico del materiale di risulta sul cassone di raccolta, escluso il trasporto a rifiuto. SOMMANO...	m3	1	17	0,668		339,530	226,81	
27 21.1.6 21/07/2025	Demolizione di pavimenti e rivestimenti interni od esterni quali piastrelle, mattoni in graniglia di marmo, e simili, compresi la demolizione e la rim ... nere per il carico del materiale di risulta sul cassone di raccolta, escluso il trasporto a rifiuto. SOMMANO...	m2	1	18	58,183		11,110	646,41	
28	Demolizione di massetti di malta, calcestruzzi magri,								
	<b>A R I P O R T A R E</b>							111'805,05	251'731,80

Num.Ord. TARIFFA DATA	INDICAZIONE DEI LAVORI E DELLE SOMMINISTRAZIONI	unità di misura	libretto		QUANTITA'		PREZZO unitario	IMPORTI	
			Nr	Pg	Positivi	Negativi		Debito	Pagamento
	<b>R I P O R T O</b>							111'805,05	251'731,80
21.1.9 21/07/2025	gretonati e simili, di qualsiasi spessore, compreso il carico del materiale di risulta sul cassone di raccolta, escluso il trasporto a rifiuto.  SOMMANO...	m2 x cm	1	18	197,620		2,060	407,10	
29 21.1.11 21/07/2025	Rimozione di intonaco interno od esterno eseguito con qualsiasi mezzo, compreso l'onere del carico del materiale di risulta sul cassone di raccolta, escluso il trasporto a rifiuto.  SOMMANO...	m2 x cm	1	19	59,441		4,070	241,92	
30 A.P.1 21/07/2025	Rimozione impianti esistenti: - rimozioni tubazioni e apparecchiature impianto di condizionamento - rimozione UTA ed estrattori d'aria - smantellam ... co Tali lavorazioni si intendono comprensive del carico su cassone, escluso il trasporto a rifiuto.  SOMMANO...	h	1	19	128,000		31,510	4'033,28	
31 21.1.25 21/07/2025	Trasporto alle pubbliche discariche del comune in cui si eseguono i lavori o nella discarica del comprensorio di cui fa parte il comune medesimo o su ... i a cassone scarrabile, compreso il nolo del cassone, esclusi gli oneri di conferimento a discarica.  SOMMANO...	m3	1	19	19,865		38,710	768,97	
32 2.2.8 21/07/2025	Pareti divisorie dello spessore totale compreso tra 10 e 14,5 cm, eseguiti con intelaiatura metallica con lamierino zincato dello spessore di 6/10 di m ... à pronto per la tinteggiatura, esclusa la eventuale rasatura dell'intera superficie con gesso dolce.  SOMMANO...	m2	1	20	98,780		87,580	8'651,15	
33 2.1.5 21/07/2025	Muratura di tamponamento in blocchi di laterizio porizzato, ottenuto mediante cottura di un impasto di argilla e sfere di polistirolo espanso, con una ... uto a perfetta regola d'arte, inclusa la formazione di architravi di qualsiasi tipo e/o cerchiature.  SOMMANO...	m3	1	21	6,694		276,060	1'847,95	
34 5.1.10.1 21/07/2025	Massetto di sottofondo per pavimentazioni in conglomerato cementizio per strutture non armate o debolmente armate, in ambiente secco classe d'esposizi ... e e magistero per dare l'opera finita a perfetta regola d'arte. collocato all'interno degli edifici  SOMMANO...	m2	1	21	20,997		19,990	419,73	
35 8.3.9 21/07/2025	Fornitura e collocazione di porte interne ad una o due partite, del tipo tamburato, con spessore finito di 45 &#247; 50 mm, rivestite in laminato plas ... lla D.L., chiavistello azionabile indifferentemente dall'interno o dall'esterno con apposita chiave.  SOMMANO...	m2	1	22	2,757		520,650	1'435,43	
36 15.1.4.2 21/07/2025	Fornitura e collocazione di piatto per doccia in grès porcellanato, con gruppo miscelatore, doccia con braccio tipo saliscendi e diffusore snodabile, ... ente per dare l'opera completa e funzionante a perfetta regola d'arte. delle dimensioni di 80x80 cm								
	<b>A R I P O R T A R E</b>							129'610,58	251'731,80

Num.Ord. TARIFFA DATA	INDICAZIONE DEI LAVORI E DELLE SOMMINISTRAZIONI	unità di misura	libretto		QUANTITA'		PREZZO unitario	IMPORTI	
			Nr	Pg	Positivi	Negativi		Debito	Pagamento
	<b>R I P O R T O</b>							129'610,58	251'731,80
37 15.4.1.2 21/07/2025	SOMMANO... Fornitura e collocazione di punto acqua per impianto idrico per interni con distribuzione a collettore del tipo a passatore, comprensivo di valvola di ... romato da 3/4". Per costo unitario a punto d'acqua. con tubazioni in multistrato coibentato Ø 16 mm	cad	1	23	2,000		304,100	608,20	
38 15.4.2.2 21/07/2025	SOMMANO... Fornitura e collocazione di punto di scarico e ventilazione per impianto idrico realizzato dal punto di allaccio del sanitario e fino all'innesto nell ... d'arte, nei diametri minimi indicati dalla norma UNI EN 12056-1/5. per punto di scarico acque nere	cad	1	23	14,000		113,140	1'583,96	
39 A.P.3 21/07/2025	SOMMANO... Fornitura e collocazione di collettore in ottone 3+2 da incasso completo di cassetta e coperchio.	cad	1	24	7,500		108,110	810,83	
40 15.4.4 21/07/2025	SOMMANO... Fornitura e collocazione di rubinetto di arresto in ottone cromato da 1/2" compreso ogni onere e magistero.	cad	1	24	2,500		259,100	647,75	
41 21.1.1 21/07/2025	SOMMANO... Taglio a sezione obbligata di muratura di qualsiasi tipo (esclusi i calcestruzzi), forma e spessore, per ripresa in breccia, per apertura di vani e si ... compreso il carico del materiale di risulta sul cassone di raccolta, escluso il trasporto a rifiuto.	cad	1	25	14,000		25,480	356,72	
42 21.1.11 21/07/2025	SOMMANO... Rimozione di intonaco interno od esterno eseguito con qualsiasi mezzo, compreso l'onere del carico del materiale di risulta sul cassone di raccolta, escluso il trasporto a rifiuto.	m3	1	26	1,071		339,530	363,64	
43 A.P.2 21/07/2025	SOMMANO... Applicazione del Sistema CAM su trave con avvolgimenti sovrapposti in numero di 3 avvolgimenti e passo dei nastri 30 cm, angolari estradosso 60x6 mm ... atura di finitura da realizzarsi con malte cementizie prive di componenti aggressive per l'acciaio.	m2 x cm	1	26	201,366		4,070	819,56	
44 21.1.25 21/07/2025	SOMMANO... Trasporto alle pubbliche discariche del comune in cui si eseguono i lavori o nella discarica del comprensorio di cui fa parte il comune medesimo o su ... i a cassone scarrabile, compreso il nolo del cassone, esclusi gli oneri di conferimento a discarica.	m	1	28	61,020		977,230	59'630,57	
	SOMMANO... <b>Parziale LAVORI A MISURA euro</b>	m3	1	29	2,517		38,710	97,43	
	----- ----- ----- ----- ----- -----							194'529,24	
	<b>A R I P O R T A R E</b>							194'529,24	251'731,80

Num.Ord. TARIFFA DATA	INDICAZIONE DEI LAVORI E DELLE SOMMINISTRAZIONI	unità di misura	libretto		QUANTITA'		PREZZO unitario	IMPORTI	
			Nr	Pg	Positivi	Negativi		Debito	Pagamento
	<b>R I P O R T O</b>							194'529,24	251'731,80
	<b><u>COSTI SICUREZZA (SPECIALI)</u></b>								
45 26.1.1.1 21/07/2025	Approntamento di ponteggio in elementi portanti metallici (sistema a telaio), compreso il nolo, manutenzione e controllo per i primi 30 giorni, realizzazione in opera misurato dalla base e per i primi 30 giorni a decorrere dall'ultimazione del montaggio SOMMANO...	m2	1	30	361,020		8,270	2'985,64	
46 26.1.2 21/07/2025	Nolo, manutenzione e controllo di ponteggio in elementi portanti metallici (sistema a telaio), realizzato per interventi ad altezze superiori a m 3,50 ... er ciascuno dei successivi mesi o frazione di mese non inferiore a 25 giorni, dopo i primi 30 giorni SOMMANO...	m²xmes e	1	30	1'083,060		1,640	1'776,22	
47 26.1.13 21/07/2025	Mantovana parasassi a tubi e giunti o prefabbricata con tavole in legno o metalliche, con inclinazione a 45° e sporgenza di m 1,50 dal ponteggio, completa per ogni metro quadrato SOMMANO...	m2	1	30	67,920		24,910	1'691,89	
48 26.1.15 21/07/2025	Schermatura di ponteggi e castelletti, con stuoie o reti di qualsiasi natura fornita e posta in opera con ogni onere e magistero, misurata per ogni m² ... ista. Valutata per tutta la durata dei lavori e compresa la manutenzione ed eventuale sostituzione. SOMMANO...	m2	1	31	361,020		2,950	1'065,01	
49 26.1.29 21/07/2025	Recinzione provvisoria modulare da cantiere alta cm 200, realizzata in pannelli con tamponatura in rete elettrosaldata zincata a maglia rettangolare ... l montaggio ed il successivo smontaggio. Valutata al metro quadrato per tutta la durata dei lavori. SOMMANO...	m2	1	31	67,920		19,360	1'314,93	
50 26.1.26 21/07/2025	Recinzione perimetrale di protezione in rete estrusa di polietilene ad alta densità HDPE di vari colori a maglia ovoidale, fornita e posta in opera di ... età dell'impresa. Misurata a metro quadrato di rete posta in opera, per l'intera durata dei lavori. SOMMANO...	m2	1	31	60,000		14,140	848,40	
51 26.2.6 21/07/2025	Dispensore per impianto di messa a terra con profilato in acciaio a croce, compreso lo scasso ed il ripristino del terreno. Sono compresi: la manute ... a sicurezza del cantiere. Per tutta la durata delle lavorazioni. Dimensioni mm 50 x 50 x 5 x 1500. SOMMANO...	cadauno	1	32	1,200		56,600	67,92	
52 26.2.9 21/07/2025	Corda in rame, in guaina giallo/verde, di sezione 35 mm², per impianti di messa a terra, connessa con dispersori e con masse metalliche. Sono compresi ... impianto temporaneo necessario alla sicurezza del cantiere. Per tutta la durata delle lavorazioni.								
	<b>A R I P O R T A R E</b>							204'279,25	251'731,80



Num.Ord. TARIFFA DATA	INDICAZIONE DEI LAVORI E DELLE SOMMINISTRAZIONI	unità di misura	libretto		QUANTITA'		PREZZO unitario	IMPORTI	
			Nr	Pg	Positivi	Negativi		Debito	Pagamento
	<b>R I P O R T O</b>							204'436,88	251'731,80
	<b><u>LAVORI A MISURA</u></b>								
55 A.P.2 21/07/2025	Applicazione del Sistema CAM su trave con avvolgimenti sovrapposti in numero di 3 avvolgimenti e passo dei nastri 30 cm, angolari estradosso 60x6 mm ... atura di finitura da realizzarsi con malte cementizie prive di componenti aggressive per l'acciaio.  SOMMANO...	m	1	34	40,000		977,230	39'089,20	
56 21.3.23 21/07/2025	Fornitura, trasporto e posa in opera di malta strutturale reoplastica, tixotropica, bicomponente fibrorinforzata, a ritiro compensato e basso modulo, ... attamento delle eventuali armature ammalorate da compensarsi a parte. Per mq e per 1 cm di spessore  SOMMANO...	mq	1	34	100,000		55,780	5'578,00	
57 2.2.8 21/07/2025	Pareti divisorie dello spessore totale compreso tra 10 e 14,5 cm, eseguiti con intelaiatura metallica con lamierino zincato dello spessore di 6/10 di m ... à pronto per la tinteggiatura, esclusa la eventuale rasatura dell'intera superficie con gesso dolce.  SOMMANO...	m2	1	34	250,000		87,580	21'895,00	
58 15.4.32.5 21/07/2025	Fornitura e collocazione di sistema di scarico per le acque nere, grigie e ventilazione in PP-MD (polipropilene rinforzato ai minerali), dotato di sistema di controllo per dare l'opera completa e funzionante a perfetta regola d'arte. per diametro di 110 mm  SOMMANO...	m	1	35	50,000		45,250	2'262,50	
59 14.3.13.4 21/07/2025	Fornitura e posa in opera di cassetta di derivazione da incasso completa di coperchio con goffatura superficiale, separatori e accessori, compreso le ... oi, devono essere dotate di guida DIN sul fondo. scatola di derivazione da incasso fino a 392x152x70  SOMMANO...	cad	1	35	100,000		19,400	1'940,00	
60 14.3.2.2 21/07/2025	Fornitura e posa di tubi protettivi plastici rigidi serie media RK15, posti a vista, compresi i pezzi speciali di qualsiasi genere (curve, manicotti, ... o diversa e meno restrittiva indicazione del D.L. , dovrà essere almeno IP44. diametro esterno 25mm  SOMMANO...	m	1	35	300,000		13,710	4'113,00	
61 14.3.2.3 21/07/2025	Fornitura e posa di tubi protettivi plastici rigidi serie media RK15, posti a vista, compresi i pezzi speciali di qualsiasi genere (curve, manicotti, ... o diversa e meno restrittiva indicazione del D.L. , dovrà essere almeno IP44. diametro esterno 32mm  SOMMANO...	m	1	35	280,000		15,440	4'323,20	
62 14.3.14.4 21/07/2025	Fornitura e posa in opera di scatola di derivazione da esterno in PVC con coperchio basso, grado di protezione minimo IP 55, compreso l'esecuzione delle tubazioni ed ogni ulteriore accessorio per la posa in opera. cassetta da parete fino a 380x300x120  SOMMANO...	cad	1	35	40,000		67,420	2'696,80	
63 14.3.13.5	Fornitura e posa in opera di cassetta di derivazione da incasso completa di coperchio con goffatura								
	<b>A R I P O R T A R E</b>							286'334,58	251'731,80

Num.Ord. TARIFFA DATA	INDICAZIONE DEI LAVORI E DELLE SOMMINISTRAZIONI	unità di misura	libretto		QUANTITA'		PREZZO unitario	IMPORTI	
			Nr	Pg	Positivi	Negativi		Debito	Pagamento
	<b>R I P O R T O</b>							286'334,58	251'731,80
21/07/2025	superficiale, separatori e accessori, compreso le ... oi, devono essere dotate di guida DIN sul fondo. Scatola di derivazione da incasso fino a 516x294x80 SOMMANO...	cad	1	35	30,000		53,130	1'593,90	
64 NP.E.12 21/07/2025	Fornitura e posa in opera di Postazione di Lavoro di Potenza €œPdLp€ composto da Cassetta da incasso e telaio da 12 moduli ( 6+6) della serie Chorus ... piano (computata a parte) e quant'altro necessario per dare l'opera finita a perfetta regola d'arte SOMMANO...	cad	1	36	7,000		506,790	3'547,53	
65 14.1.1.2 21/07/2025	Derivazione per punto luce semplice, interrotto o commutato, a parete o soffitto, realizzata con linea in tubazione sottotraccia a partire dalla casse ... i accessori per le giunzioni a cassetta, la minuteria ed ogni altro onere. con cavo di tipo H07Z1-K SOMMANO...	cad	1	36	100,000		44,940	4'494,00	
	<b>Parziale LAVORI A MISURA euro</b>							91'533,13	
	<b>T O T A L E euro</b>							295'970,01	
	Messina, li 21/07/2025								
	<b>L'Impresa</b> COOPSERVICE Soc. Coop. P.A - S.I.C.EF. S.r.l.								
	<b>Il Direttore dei Lavori</b> (Ing. Francesco Malara)								
	In data 21/07/2025 e' stato emesso il CERTIFICATO DI PAGAMENTO n. 1 per un importo di euro								200'910,31
	<b>Il Responsabile dei Lavori</b> (Arch. Giuseppa Barreca)								
	<b>A R I P O R T A R E</b>							295'970,01	452'642,11



PNRR – M6. C1 – 1.3 - Lavori di ristrutturazione ed adeguamento impianti tecnologici dei locali siti al piano primo del Poliambulatorio sito nel comune di Termini Imerese in via Ospedale Civico n.10. (PA) ad adibire a n.1 Ospedale di Comunità (OdC)

C.U.P.: F62C22000150001

C.I.G.: A001112DF58

OdC

Impresa:

Coopservice Soc.coop.p.A.  
 **coopservice**  
Reggio Emilia (Mandataria)

 **SICEF** SRL  
Caltanissetta (Mandante)

Contratto specifico di appalto: n.55 del 10.10.2023

Messina, li 08/07/2025

# S.A.L. n. 1

## SOMMARIO DEL REGISTRO DI CONTABILITA' N.1

Il Direttore dei Lavori  
(Ing. Francesco Malara)

L'Impresa  
COOPSERVICE Soc. Coop. P.A - S.I.C.EF. S.r.l.

Il R.U.P.  
(Ing. Daniele Torrecchia)

Num.Ord. TARIFFA	INDICAZIONE DEI LAVORI E DELLE SOMMINISTRAZIONI	unità di misura	riferimenti		Quantità	I M P O R T I	
			SAL	RC		unitario	TOTALE
<b>LAVORI A MISURA</b>							
1 1.1.5.1	Scavo a sezione obbligata, per qualsiasi finalità, per lavori da eseguirsi in ambito extraurbano, eseguito con mezzo meccanico fino alla profondità di 2,00 m dal piano di sbancamen ... edia l'una dall'altra fino a 30 cm attaccabili da idoneo mezzo di escavazione di adeguata potenza non inferiore ai 45 kW		1	32	6,000		35,22
	SOMMANO al S.A.L. n. 1...	m3			6,000	5,87	35,22
2 14.1.1.2	Derivazione per punto luce semplice, interrotto o commutato, a parete o soffitto, realizzata con linea in tubazione sottotraccia a partire dalla cassetta di derivazione del locale ... ancio a soffitto, gli accessori per le giunzioni a cassetta, la minuteria ed ogni altro onere. con cavo di tipo H07Z1-K		1	67	150,000		6'741,00
	SOMMANO al S.A.L. n. 1...	cad			150,000	44,94	6'741,00
3 14.1.8.14	Punto di collegamento di apparecchiatura elettrica monofase, trifase o trifase con neutro, realizzata con linea in tubazione sottotraccia a partire dalla cassetta di derivazione d ... sori per le giunzioni a cassetta, la minuteria ed ogni altro onere. monofase, conduttori tipo H07Z1-K di sezione 2,5mm2		1	65	20,000		977,80
	SOMMANO al S.A.L. n. 1...	cad			20,000	48,89	977,80
4 14.2.2.2	Realizzazione di derivazione per punto Forza Motrice, monofase, realizzata con linea in tubazione a vista a partire dalla cassetta di derivazione del locale (questa esclusa), in tu ... gio a parete o a soffitto, i giunti, le curve, i manicotti e i raccordi per cassetta. con cavo tipo H07Z1-K fino a 4 mm2		1	64	50,000		3'828,50
	SOMMANO al S.A.L. n. 1...	cad			50,000	76,57	3'828,50
5 14.3.13.4	Fornitura e posa in opera di cassetta di derivazione da incasso completa di coperchio con goffratura superficiale, separatori e accessori, compreso le opere edili di scasso e ripri ... a 196x152x70 mm in poi, devono essere dotate di guida DIN sul fondo. scatola di derivazione da incasso fino a 392x152x70		1	59	100,000		1'940,00
	SOMMANO al S.A.L. n. 1...	cad			100,000	19,40	1'940,00
6 14.3.13.5	Fornitura e posa in opera di cassetta di derivazione da incasso completa di coperchio con goffratura superficiale, separatori e accessori, compreso le opere edili di scasso e ripri ... a 196x152x70 mm in poi, devono essere dotate di guida DIN sul fondo. Scatola di derivazione da incasso fino a 516x294x80		1	63	30,000		1'593,90
	SOMMANO al S.A.L. n. 1...	cad			30,000	53,13	1'593,90
7 14.3.14.4	Fornitura e posa in opera di scatola di derivazione da esterno in PVC con coperchio basso, grado di protezione minimo IP 55, compreso l'esecuzione dei fori, dei raccordi per le tubazioni ed ogni ulteriore accessorio per la posa in opera. cassetta da parete fino a 380x300x120		1	62	50,000		3'371,00
	SOMMANO al S.A.L. n. 1...	cad			50,000	67,42	3'371,00
8 14.3.2.2	Fornitura e posa di tubi protettivi plastici rigidi serie media RK15, posti a vista, compresi i pezzi speciali di qualsiasi genere (curve, manicotti, raccordi, giunti, collari, ecc ... el suo insieme, salvo diversa e meno restrittiva indicazione del D.L. , dovrà essere almeno IP44. diametro esterno 25mm		1	60	300,000		4'113,00
	SOMMANO al S.A.L. n. 1...	m			300,000	13,71	4'113,00
9 14.3.2.3	Fornitura e posa di tubi protettivi plastici rigidi serie media RK15, posti a vista, compresi i pezzi speciali di qualsiasi genere (curve, manicotti, raccordi, giunti, collari, ecc ... el suo insieme, salvo diversa e meno restrittiva indicazione del D.L. , dovrà essere almeno IP44. diametro esterno 32mm						

ASP Palermo

COMMITTENTE: Asp Palermo

Protocollo n. 365205/2025 del 22/07/2025

SOMMARIO DEL REGISTRO DI CONTABILITÀ N. 1

Firmato da: Mariara Francesco --- CONTI MASSIMILIANO

Num.Ord. TARIFFA	INDICAZIONE DEI LAVORI E DELLE SOMMINISTRAZIONI	unità di misura	riferimenti		Quantità	IMPORTI	
			SAL	RC		unitario	TOTALE
			1	61	200,000		3'088,00
10	Fornitura e collocazione di piatto per doccia in grès porcellanato, con gruppo miscelatore, doccia con braccio tipo saliscendi e diffusore snodabile, piletta a sifone con griglia i ... quanto altro occorrente per dare l'opera completa e funzionante a perfetta regola d'arte. delle dimensioni di 80x80 cm	m			200,000	15,44	3'088,00
15.1.4.2			1	38	8,000		2'432,80
			1	42	2,000		608,20
11	Fornitura e collocazione di punto acqua per impianto idrico per interni con distribuzione a collettore del tipo a passatore, comprensivo di valvola di sezionamento a volantino, tar ... assatore in ottone cromato da 3/4". Per costo unitario a punto d'acqua. con tubazioni in multistrato coibentato Ø 16 mm	cad			10,000	304,10	3'041,00
15.4.1.2							
12	Fornitura e collocazione di punto di scarico e ventilazione per impianto idrico realizzato dal punto di allaccio del sanitario e fino all'innesto nella colonna di scarico e della c ... e a perfetta regola d'arte, nei diametri minimi indicati dalla norma UNI EN 12056-1/5. per punto di scarico acque nere	cad			101,000	113,14	11'427,14
15.4.2.2							
13	Fornitura e collocazione di sistema di scarico per le acque nere, grigie e ventilazione in PP-MD (polipropilene rinforzato ai minerali), dotato di sistema di giunzione a bicchiere ... ulizia, e quanto altro occorra per dare l'opera completa e funzionante a perfetta regola d'arte. per diametro di 110 mm	cad			56,500	108,11	6'108,22
15.4.32.5							
14	Muratura di tamponamento in blocchi di laterizio porizzato, ottenuto mediante cottura di un impasto di argilla e sfere di polistirolo espanso, con una percentuale dei fori non supe ... dare il lavoro compiuto a perfetta regola d'arte, inclusa la formazione di architravi di qualsiasi tipo e/o cerchiature.	m			70,000	45,25	3'167,50
2.1.5							
15	Pareti divisorie dello spessore totale compreso tra 10 e 14,5 cm, eseguiti con intelaiatura metallica con lamierino zincato dello spessore di 6/10 di mm; rivestimento sulle due facc ... tta regola d'arte già pronto per la tinteggiatura, esclusa la eventuale rasatura dell'intera superficie con gesso dolce.	m2			417,912	87,58	36'600,73
2.2.8							
16	Vespai di pietrame calcareo, lavico o arenario forte, da utilizzarsi per sottopavimentazione, collocato con mezzo meccanico e formato con pietrame idoneamente disposto od altro ma ... a D.L., compreso quanto occorre per dare il lavoro compiuto a perfetta regola d'arte. con materiali provenienti da cava	m3			4,800		327,02
2.3.1.1							
17	Taglio a sezione obbligata di muratura di qualsiasi tipo (esclusi i calcestruzzi), forma	m3			4,800	68,13	327,02

ASP Palermo

COMMITTENTE: Asp Palermo

Protocollo n. 365205/2025 del 22/07/2025

SOMMARIO DEL REGISTRO DI CONTABILITÀ N. 1

Firmato da: Maiara Francesco --- CONTI MASSIMILIANO

Num.Ord. TARIFFA	INDICAZIONE DEI LAVORI E DELLE SOMMINISTRAZIONI	unità di misura	riferimenti		Quantità	I M P O R T I	
			SAL	RC		unitario	TOTALE
21.1.1	e spessore, per ripresa in breccia, per apertura di vani e simili, compreso il carico del materiale di risulta sul cassone di raccolta, escluso il trasporto a rifiuto.		1	6	5,411		1'837,20
			1	23	0,668		226,81
	SOMMANO al S.A.L. n. 1...	m3			6,079	339,53	2'064,01
18 21.1.11	Rimozione di intonaco interno od esterno eseguito con qualsiasi mezzo, compreso l'onere del carico del materiale di risulta sul cassone di raccolta, escluso il trasporto a rifiuto.		1	16	43,740		178,02
	SOMMANO al S.A.L. n. 1...	m2 x cm			43,740	4,07	178,02
19 21.1.16	Rimozione di infissi interni od esterni di ogni specie, inclusi mostre, succieli, telai, ecc., compresi il carico del materiale di risulta sul cassone di raccolta, esclusi il trasporto a rifiuto ed eventuali opere di ripristino connesse.		1	3	110,110		1'771,67
			1	20	10,340		166,37
	SOMMANO al S.A.L. n. 1...	m2			120,450	16,09	1'938,04
20 21.1.17	Rimozione di controsoffitto di qualsiasi natura e forma, esclusa la eventuale orditura di sostegno, compreso il carico del materiale di risulta sul cassone di raccolta, escluso il trasporto a rifiuto.		1	1	517,819		2'501,07
			1	18	130,464		630,14
	SOMMANO al S.A.L. n. 1...	m2			648,283	4,83	3'131,21
21 21.1.18	Rimozione di orditura di qualsiasi materiale a sostegno di controsoffitti compreso il carico del materiale di risulta sul cassone di raccolta, escluso il trasporto a rifiuto.		1	2	517,819		2'775,51
			1	19	130,464		699,29
	SOMMANO al S.A.L. n. 1...	m2			648,283	5,36	3'474,80
22 21.1.24	Rimozione di apparecchi igienico – sanitari e di riscaldamento compreso il carico del materiale di risulta sul cassone di raccolta, esclusi il trasporto a rifiuto e le eventuali opere di ripristino connesse.		1	4	42,000		954,66
			1	21	9,000		204,57
	SOMMANO al S.A.L. n. 1...	cad			51,000	22,73	1'159,23
23 21.1.25	Trasporto alle pubbliche discariche del comune in cui si eseguono i lavori o nella discarica del comprensorio di cui fa parte il comune medesimo o su aree autorizzate al conferimen ... er mezzo di autocarri a cassone scarrabile, compreso il nolo del cassone, esclusi gli oneri di conferimento a discarica.		1	10	167,808		6'495,85
			1	27	19,707		762,86
	SOMMANO al S.A.L. n. 1...	m3			187,515	38,71	7'258,71
24 21.1.4	Demolizione di tramezzi in laterizio, forati di cemento o gesso dello spessore non superiore a 15 cm. compresi gli eventuali rivestimenti e intonaci con l'onere del carico del materiale di risulta sul cassone di raccolta, escluso il trasporto a rifiuto.		1	5	3'774,430		3'849,92
			1	22	621,315		633,74
	SOMMANO al S.A.L. n. 1...	m2 x cm			4'395,745	1,02	4'483,66
25 21.1.6	Demolizione di pavimenti e rivestimenti interni od esterni quali piastrelle, mattoni in graniglia di marmo, e simili, compresi la demolizione e la rimozione dell'eventuale sottostr ... di cm 2, nonchè l'onere per il carico del materiale di risulta sul cassone di raccolta, escluso il trasporto a rifiuto.		1	7	319,626		3'551,04
			1	24	58,183		646,41
	SOMMANO al S.A.L. n. 1...	m2			377,809	11,11	4'197,45

ASP Palermo

COMMITTENTE: Asp Palermo

Protocollo n. 365205/2025 del 22/07/2025

SOMMARIO DEL REGISTRO DI CONTABILITÀ N. 1

Firmato da: Maiara Francesco --- CONTI MASSIMILIANO

Num.Ord. TARIFFA	INDICAZIONE DEI LAVORI E DELLE SOMMINISTRAZIONI	unità di misura	riferimenti		Quantità	IMPORTI	
			SAL	RC		unitario	TOTALE
26 21.1.9	Demolizione di massetti di malta, calcestruzzi magri, gretonati e simili, di qualsiasi spessore, compreso il carico del materiale di risulta sul cassone di raccolta, escluso il trasporto a rifiuto.		1 1	8 25	827,300 197,620		1'704,24 407,10
	SOMMANO al S.A.L. n. 1...	m2 x cm			1'024,920	2,06	2'111,34
27 21.3.23	Fornitura, trasporto e posa in opera di malta strutturale reoplastica, tixotropica, bicomponente fibrorinforzata, a ritiro compensato e basso modulo, per l'esecuzione di ripristini ... l'esclusione del trattamento delle eventuali armature ammalorate da compensarsi a parte. Per mq e per 1 cm di spessore		1 1	15 57	24,600 80,000		1'372,19 4'462,40
	SOMMANO al S.A.L. n. 1...	mq			104,600	55,78	5'834,59
28 3.1.1.5	Conglomerato cementizio per strutture non armate o debolmente armate, compreso la preparazione dei cubetti, il conferimento in laboratorio per le prove dei materiali, la vibratura ... itivi, da computarsi ove necessari ed escluse le casseforme e le barre di armatura. per opere in elevazione con C 16/20		1	34	2,400		444,86
	SOMMANO al S.A.L. n. 1...	m3			2,400	185,36	444,86
29 3.1.2.1	Conglomerato cementizio per strutture in calcestruzzo armato in ambiente secco classe d'esposizione X0 (UNI 11104 ), in ambiente umido senza gelo classe d'esposizione XC1, XC2 (UN ... mputarsi ove necessari ed escluse le casseforme e le barre di armatura. per opere in fondazione per lavori edili C25/30		1	37	3,740		721,97
	SOMMANO al S.A.L. n. 1...	m3			3,740	193,04	721,97
30 3.2.1.1	Acciaio in barre a aderenza migliorata Classi B450 C o B450 A controllato in stabilimento, in barre di qualsiasi diametro, per lavori in cemento armato, dato in opera compreso l'on ... provini ed il conferimento in laboratorio per le prove dei materiali. per strutture in calcestruzzo armato intelaiate		1	35	299,122		867,45
	SOMMANO al S.A.L. n. 1...	kg			299,122	2,90	867,45
31 3.2.2	Casseforme per strutture intelaiate in cemento armato , di qualsiasi forma e dimensione escluse le strutture speciali, comprese le armature di sostegno e di controventatura, compre ... to del materiale, il tutto eseguito a regola d'arte, misurate per la superficie dei casseri a contatto dei conglomerati.		1	36	3,560		163,83
	SOMMANO al S.A.L. n. 1...	m2			3,560	46,02	163,83
32 8.3.9	Fornitura e collocazione di porte interne ad una o due partite, del tipo tamburato, con spessore finito di 45 &#247; 50 mm, rivestite in laminato plastico di colore a scelta della ... ovvero, a scelta della D.L., chiavistello azionabile indifferentemente dall'interno o dall'esterno con apposita chiave.		1 1	13 31	17,850 2,757		9'293,60 1'435,43
	SOMMANO al S.A.L. n. 1...	m2			20,607	520,65	10'729,03
33 9.1.2	Intonaco civile per interni dello spessore complessivo di 2,5 cm, costituito da malta premiscelata cementizia per intonaci a base di inerti calcarei selezionati (diametro massimo d ... mpreso l'onere per spigoli e angoli, ed ogni altro onere e magistero per dare il lavoro finito a perfetta regola d'arte.		1 1	14 30	387,048 74,130		8'526,67 1'633,08
	SOMMANO al S.A.L. n. 1...	m2			461,178	22,03	10'159,75

ASP Palermo

COMMITTENTE: Asp Palermo

Protocollo n. 365205/2025 del 22/07/2025

SOMMARIO DEL REGISTRO DI CONTABILITÀ N. 1

Firmato da: Maiara Francesco --- CONTI MASSIMILIANO



Num.Ord. TARIFFA	INDICAZIONE DEI LAVORI E DELLE SOMMINISTRAZIONI	unità di misura	riferimenti		Quantità	I M P O R T I	
			SAL	RC		unitario	TOTALE
<b><u>COSTI SICUREZZA (SPECIALI)</u></b>							
39 26.1.1.1	Approntamento di ponteggio in elementi portanti metallici (sistema a telaio), compreso il nolo, manutenzione e controllo per i primi 30 giorni, realizzato per interventi ad altezze ... per ogni m <sup>2</sup> di ponteggio in opera misurato dalla base e per i primi 30 giorni a decorrere dall'ultimazione del montaggio		1	46	240,680		1'990,42
	SOMMANO al S.A.L. n. 1...	m2			240,680	8,27	1'990,42
40 26.1.13	Mantovana parasassi a tubi e giunti o prefabbricata con tavole in legno o metalliche, con inclinazione a 45° e sporgenza di m 1,50 dal ponteggio, compreso trasporto da e per il d ... gistero per dare l'opera compiuta a perfetta regola d'arte. Valutata al metro quadrato per tutta la durata dei lavori.		1	48	45,280		1'127,92
	SOMMANO al S.A.L. n. 1...	m2			45,280	24,91	1'127,92
41 26.1.15	Schermatura di ponteggi e castelletti, con stuoie o reti di qualsiasi natura fornita e posta in opera con ogni onere e magistero, misurata per ogni m <sup>2</sup> di faccia vista. Valutata per tutta la durata dei lavori e compresa la manutenzione ed eventuale sostituzione.		1	49	240,680		710,01
	SOMMANO al S.A.L. n. 1...	m2			240,680	2,95	710,01
42 26.1.2	Nolo, manutenzione e controllo di ponteggio in elementi portanti metallici (sistema a telaio), realizzato per interventi ad altezze superiori a m 3,50, costituito in opera compreso ... urato dalla base e per ciascuno dei successivi mesi o frazione di mese non inferiore a 25 giorni, dopo i primi 30 giorni		1	47	481,360		789,43
	SOMMANO al S.A.L. n. 1...	m <sup>2</sup> xmes e			481,360	1,64	789,43
43 26.1.26	Recinzione perimetrale di protezione in rete estrusa di polietilene ad alta densità HDPE di vari colori a maglia ovoidale, fornita e posta in opera di altezza non inferiore a m 1,2 ... e restano di proprietà dell'impresa. Misurata a metro quadrato di rete posta in opera, per l'intera durata dei lavori.		1	51	40,000		565,60
	SOMMANO al S.A.L. n. 1...	m2			40,000	14,14	565,60
44 26.1.29	Recinzione provvisoria modulare da cantiere alta cm 200, realizzata in pannelli con tamponatura in rete elettrosaldata zincata a maglia rettangolare fissata perimetralmente ad ... controventature, il montaggio ed il successivo smontaggio. Valutata al metro quadrato per tutta la durata dei lavori.		1	50	45,280		876,62
	SOMMANO al S.A.L. n. 1...	m2			45,280	19,36	876,62
45 26.2.6	Dispensore per impianto di messa a terra con profilato in acciaio a croce, compreso lo scasso ed il ripristino del terreno. Sono compresi: la manutenzione e le revisioni periodiche ... raneo necessario alla sicurezza del cantiere. Per tutta la durata delle lavorazioni. Dimensioni mm 50 x 50 x 5 x 1500.		1	52	0,800		45,28
	SOMMANO al S.A.L. n. 1...	cadauno			0,800	56,60	45,28
46 26.2.9	Corde in rame, in guaina giallo/verde, di sezione 35 mm <sup>2</sup> , per impianti di messa a terra, connessa con dispersori e con masse metalliche. Sono compresi: la manutenzione e le revisioni ... rizzato. Inteso come impianto temporaneo necessario alla sicurezza del cantiere. Per tutta la durata delle lavorazioni.		1	53	2,000		22,84
	SOMMANO al S.A.L. n. 1...	m			2,000	11,42	22,84
47	Segnaletica di sicurezza e di salute sul luogo di lavoro da utilizzare all'interno e						

ASP Palermo

COMMITTENTE: Asp Palermo

Protocollo n. 365205/2025 del 22/07/2025

SOMMARIO DEL REGISTRO DI CONTABILITÀ N. 1

Firmato da: Maiara Francesco --- CONTI MASSIMILIANO





**OGGETTO:** PNRR – M6. C1 – 1.3 - Lavori di ristrutturazione ed adeguamento impianti tecnologici dei locali siti al piano primo del Poliambulatorio sito nel comune di Termini Imerese in via Ospedale Civico n.10. (PA) ad adibire a n.1 Ospedale di Comunità (OdC)

**COMMITTENTE:** Asp Palermo

**IMPRESA:** COOPSERVICE Soc. Coop. P.A. Reggio Emilia (Mandataria) - S.I.C.EF. S.r.l. Caltanissetta (Mandante)

## CERTIFICATO DI PAGAMENTO N. 1 PER IL PAGAMENTO DELLA RATA N. 1 DI euro 160'545,79

CERTIFICATI PRECEDENTI		
n.	data	importo
1		
2		
<b>TOTALE</b>		0,00
anticipazione		200 577.69

IL SOTTOSCRITTO,

VISTO: il Contratto in data 10/10/2023 repertorio n. n.55 con il quale fu affidata alla predetta impresa l'esecuzione dei suindicati lavori;  
RISULTANDO dalla contabilità sino ad oggi che l'ammontare dei lavori eseguiti e delle spese fatte è quello in seguito riportato:

Lavori e somministrazioni	195'734,02
oneri di sicurezza non soggetti a ribasso	6'210,37
<b>SOMMANO importi soggetti a ritenute euro</b>	201'944,39
IMPORTI NON SOGGETTI A RITENUTE	
<b>SOMMANO importi NON soggetti a ritenute euro</b>	0,00
<b>DETRAZIONI</b>	
Ritenuta per infortuni 0,5%	1'009,72
Recupero anticipazione 20%	40'388,88
Ammontare dei certificati precedenti euro	0,00
<b>SOMMANO LE DETRAZIONI euro</b>	41'398,60
<b>CREDITO Impresa arrotondato a 0 euro</b>	160'545,79
per I.V.A. al 10%	16'054,58
<b>TOTALE GENERALE euro</b>	176'600,37

### CERTIFICA

CHE ai termini dell'articolo 14.18.c del contratto d'appalto si può pagare all'impresa la rata di euro 160'545,79 oltre IVA, se dovuta, come per legge.  
Diconsi: (euro centosessantamilaquattrocentoquarantacinque/79).

Messina, li

Il R.U.P.  
(Ing. Daniele Torrecchia)

#### ASSICURAZIONE OPERAI

L'impresa ha assicurato i propri operai contro gli infortuni sul lavoro con Polizza Continuativa presso L'INAIL di Reggio Emilia n. 92306454/51

Il Direttore dei Lavori  
(Ing. Francesco Malara)



PNRR – M6. C1 – 1.1 Case della Comunità e presa in carico della persona. Intervento di ristrutturazione e rifunzionalizzazione in CdC, dell'immobile sito nel comune di Termini Imerese in via Ospedale Civico, n.10  
C.U.P.: F67H21009900006  
C.I.G.: A013721142

**CdC**

**Impresa:**

Coopservice Soc.coop.p.A.  
 **coopservice**  
Reggio Emilia (Mandataria)

 **SICEF** SRL  
Caltanissetta (Mandante)

**Contratto specifico di appalto:** n.54 del 10.10.2023

**S.A.L. n. 1**

**ELABORATO GRAFICO N.1**  
Allegato al libretto delle misure n.1

Messina, li 21/07/2025

Il Direttore dei Lavori  
(Ing. Francesco Malara)

L'Impresa  
COOPSERVICE Soc. Coop. P.A - S.I.C.EF. S.r.l.

Il R.U.P.  
(Arch. Giuseppa Barreca)






CdC

ingresso principale

Rimozione sanitari  
Rimozione porte interne

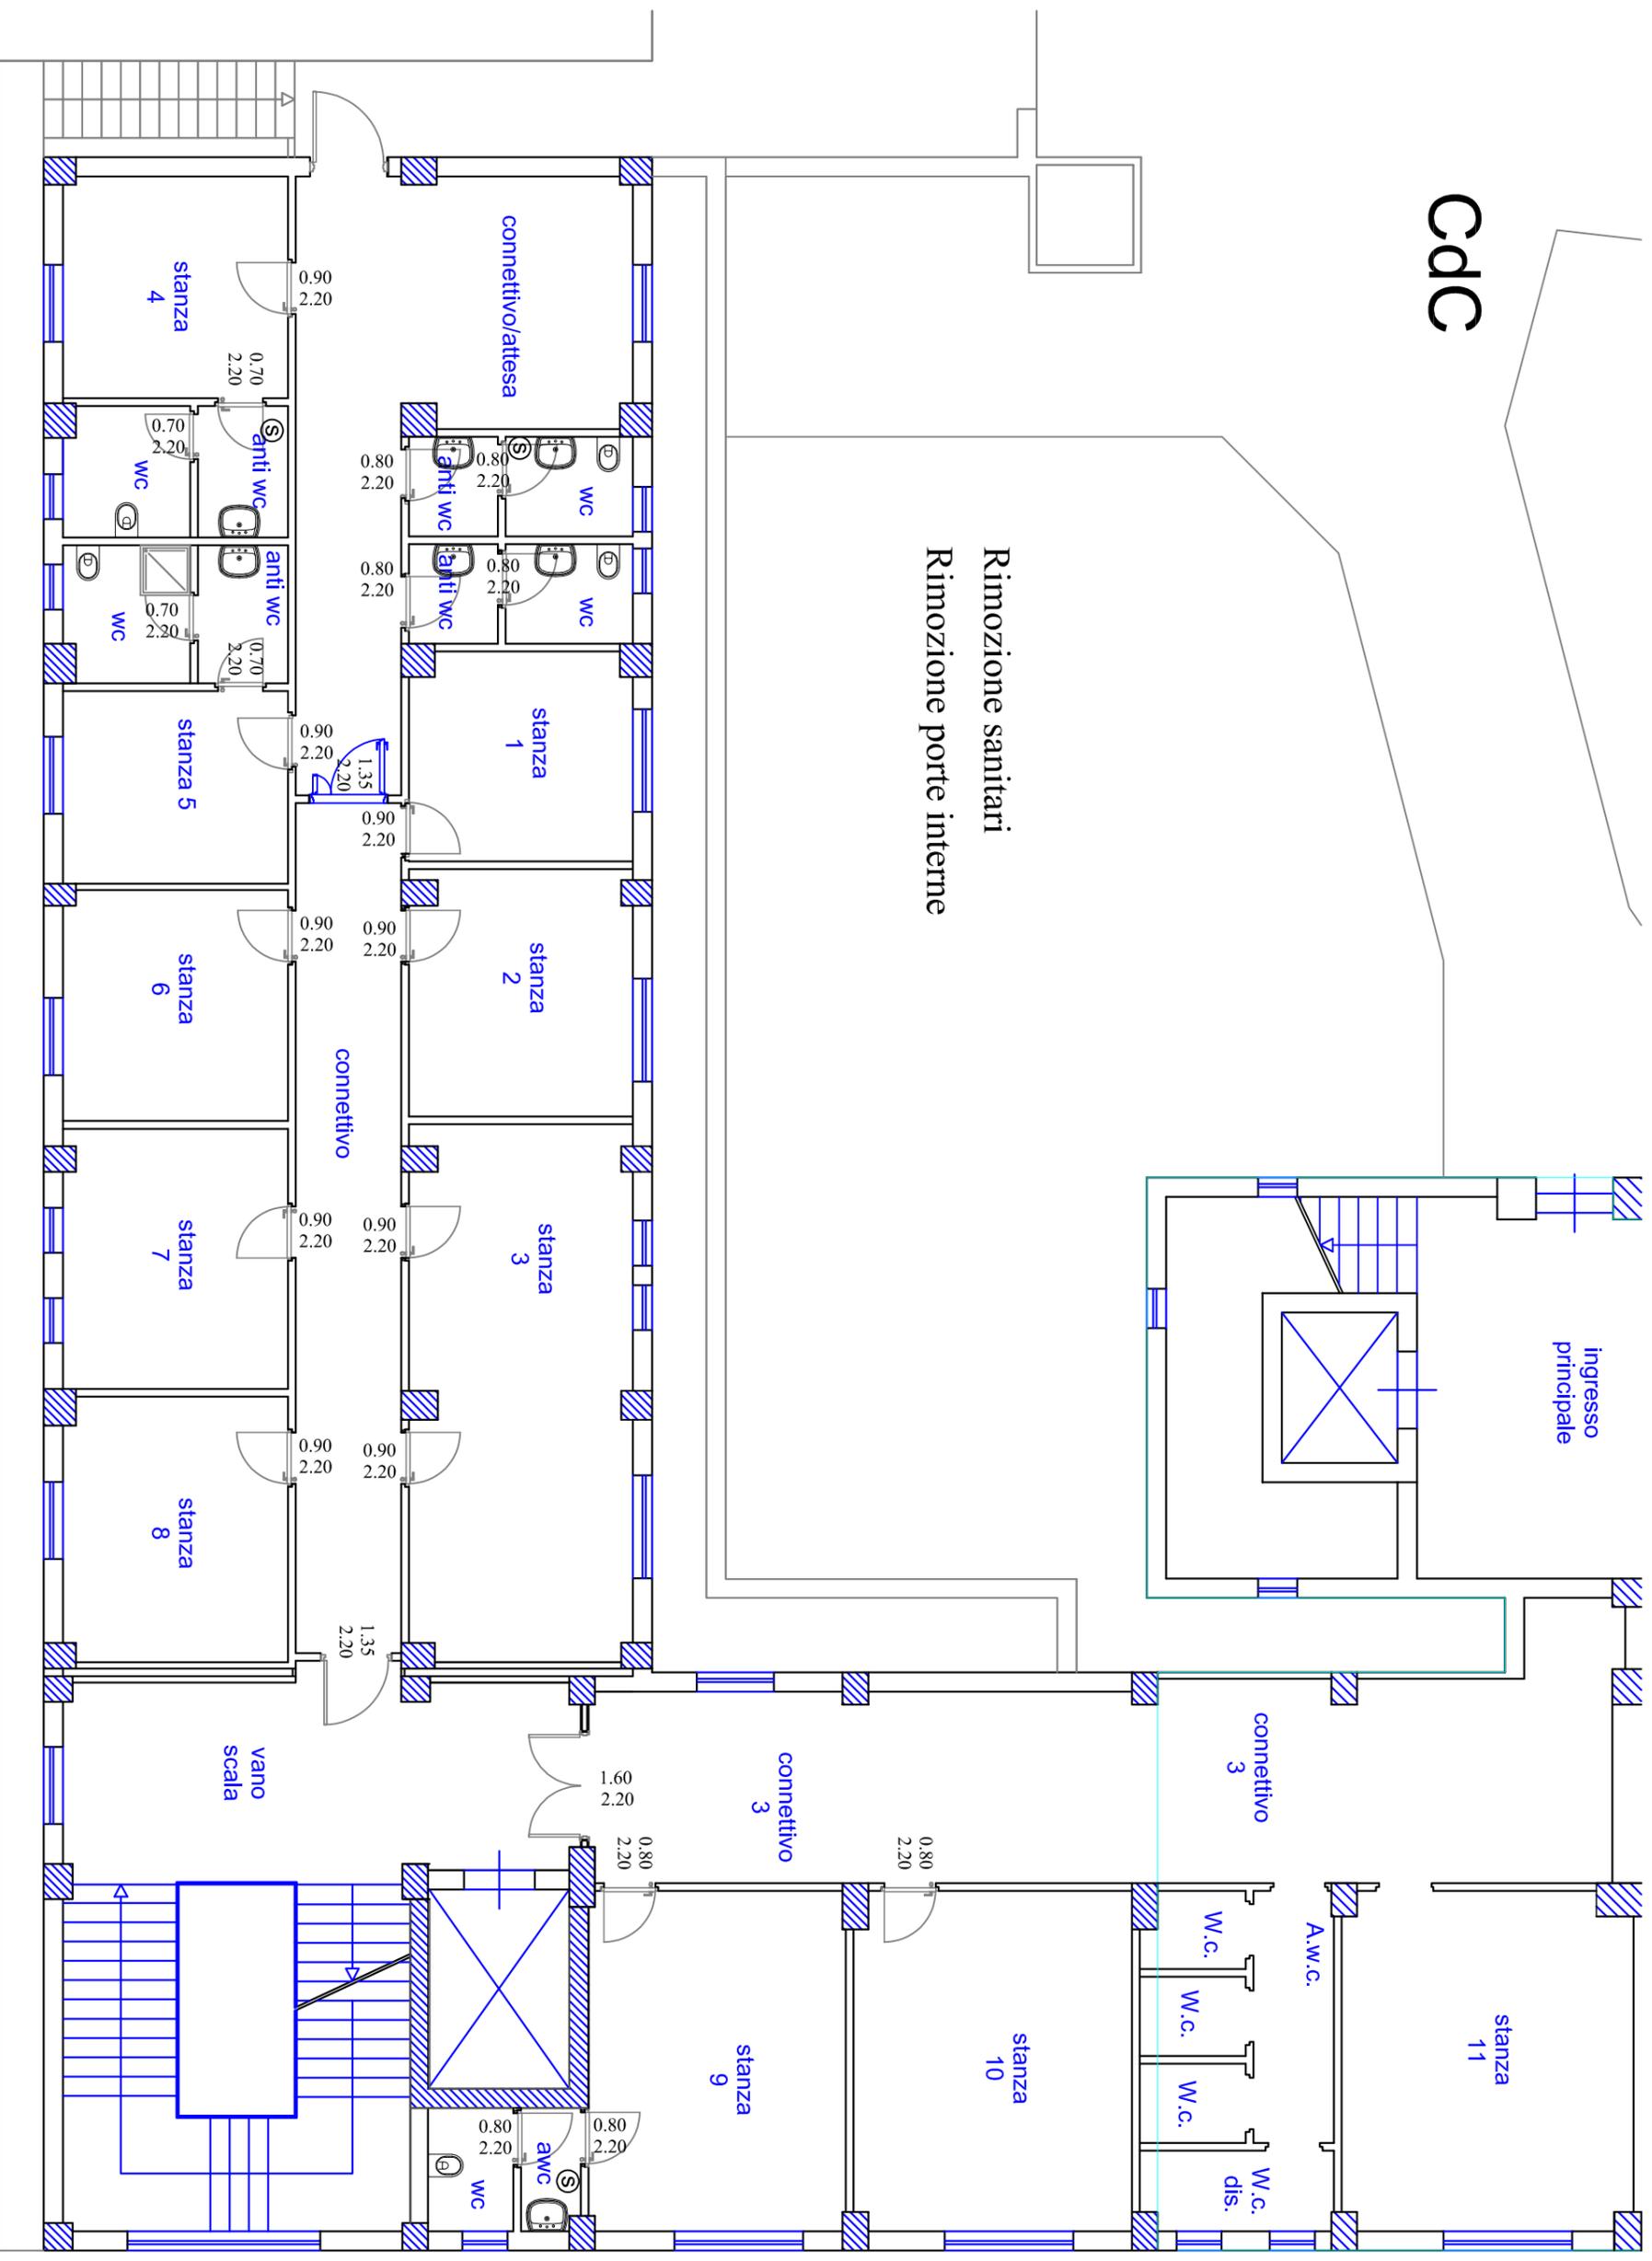


Pianta Piano Terra

scala 1:100

# CdC


Rimozione sanitari  
Rimozione porte interne

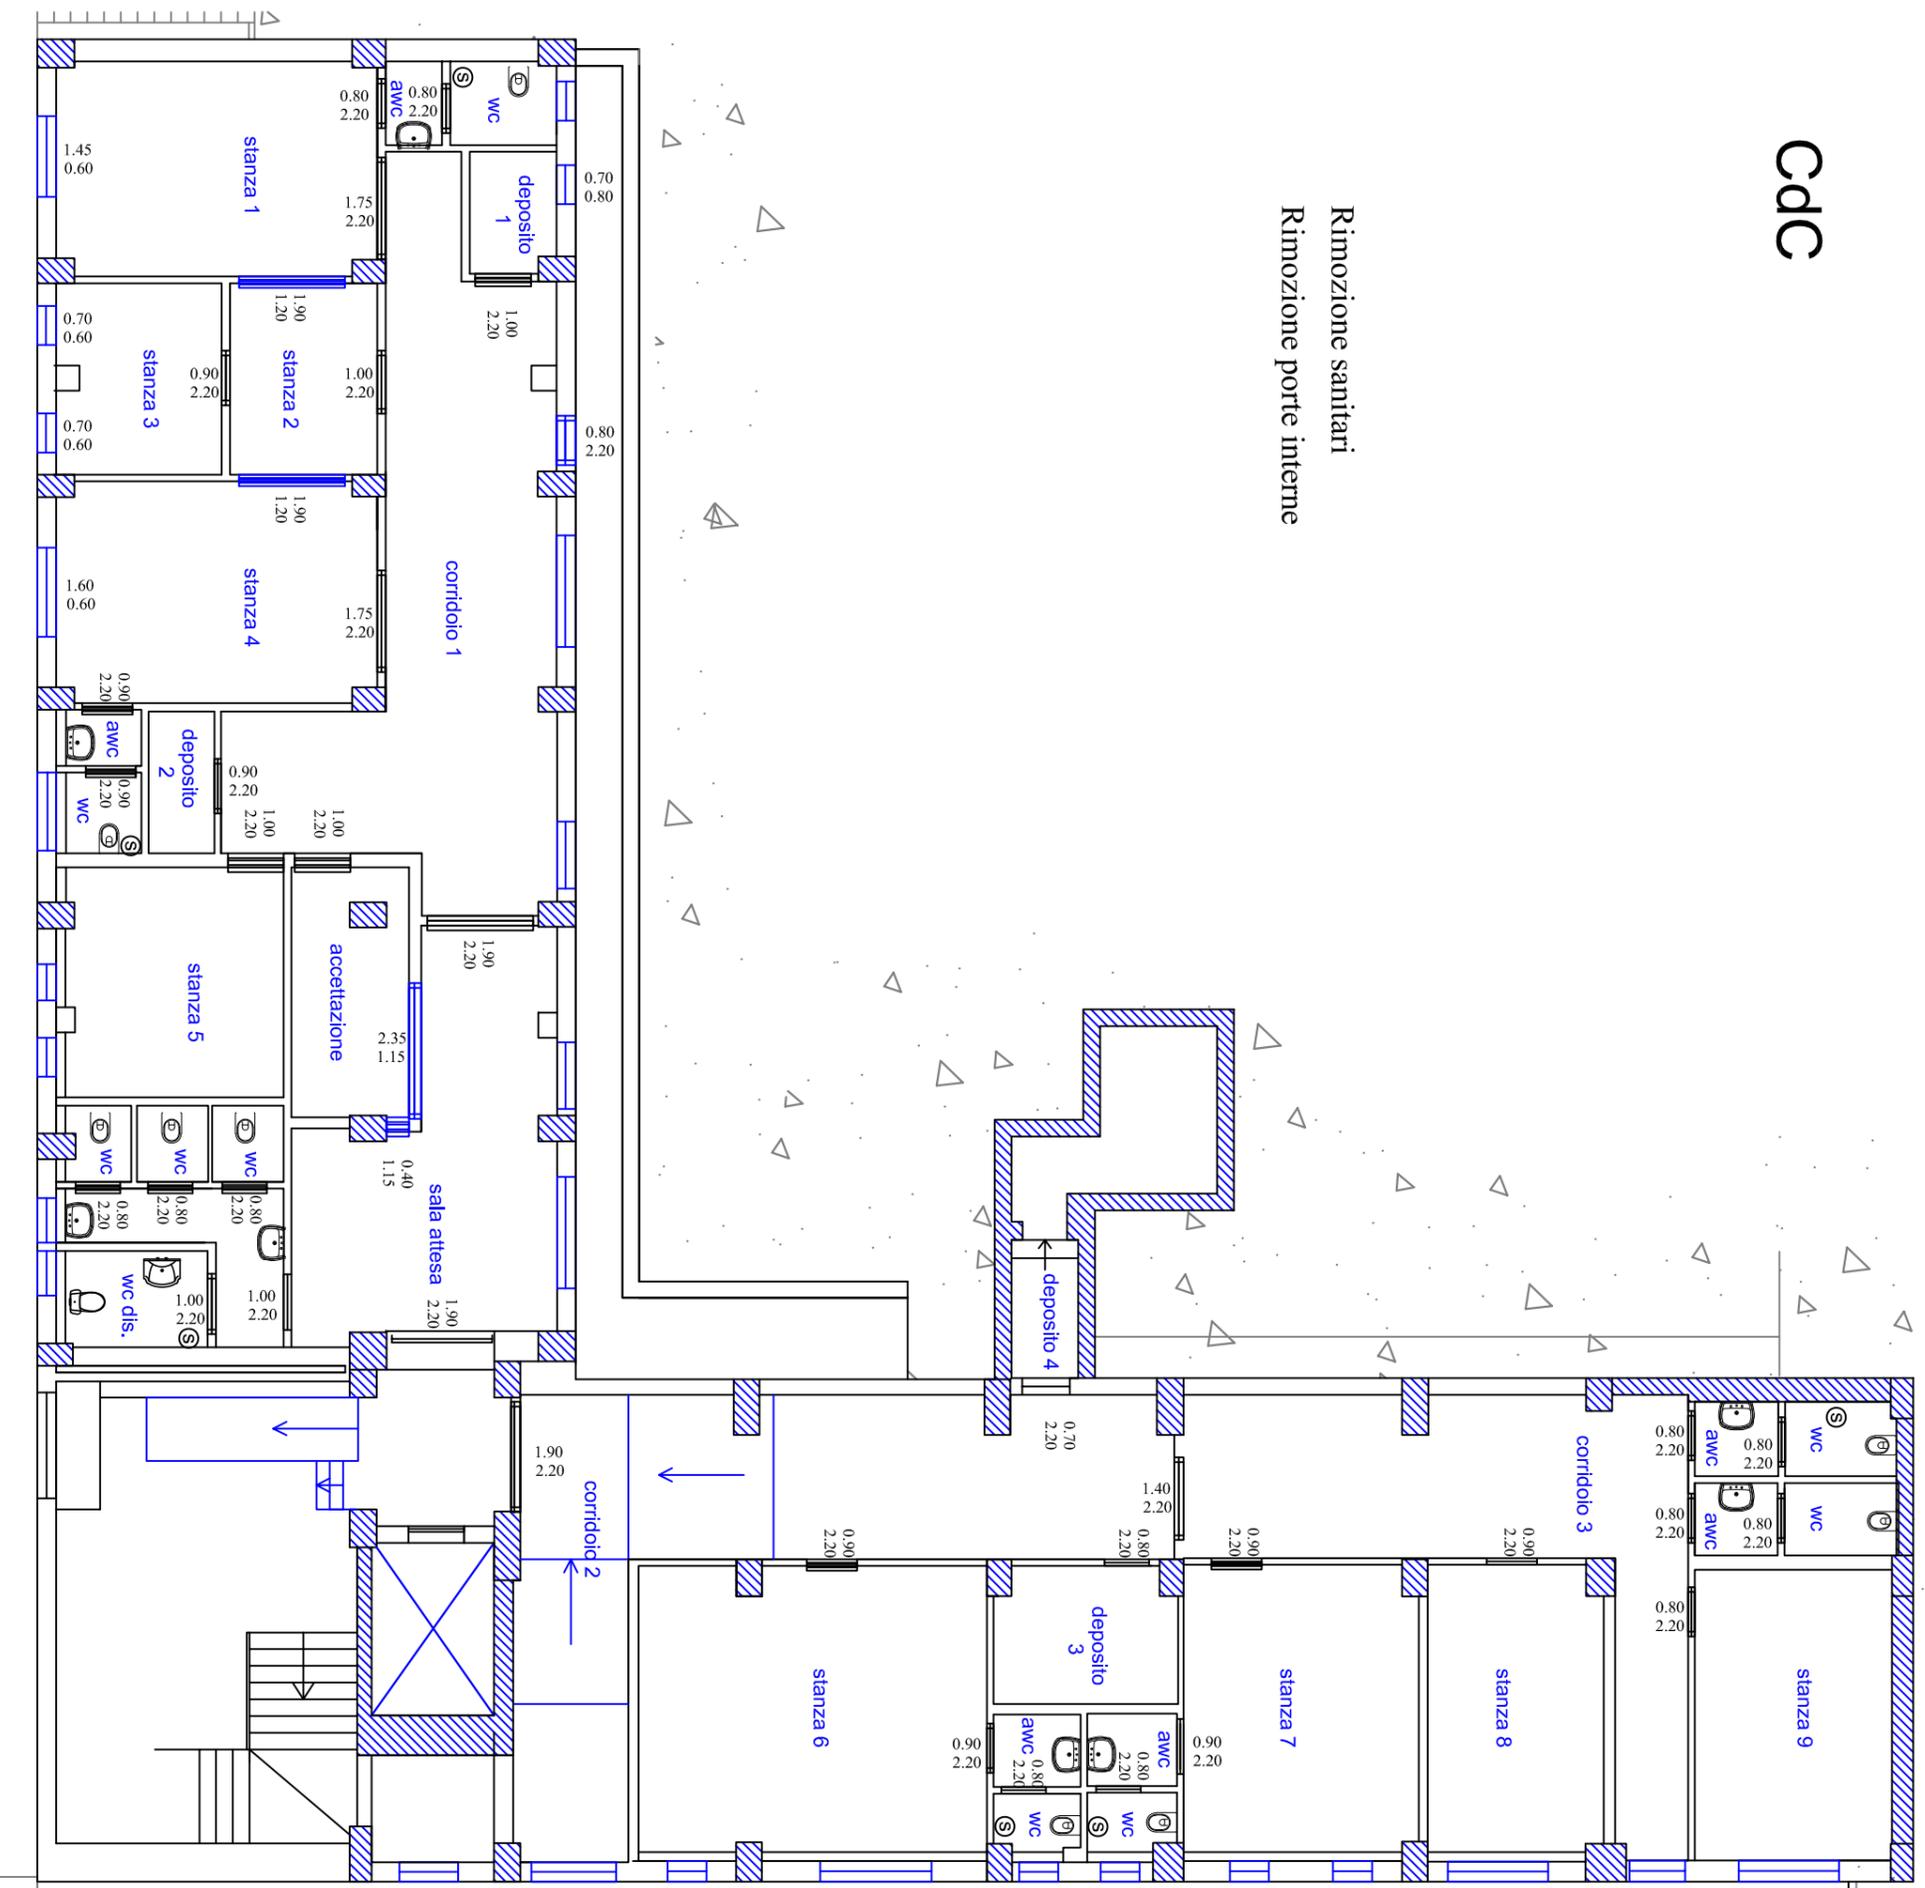

Pianta Piano seminterrato

scala 1:100

# Cdc

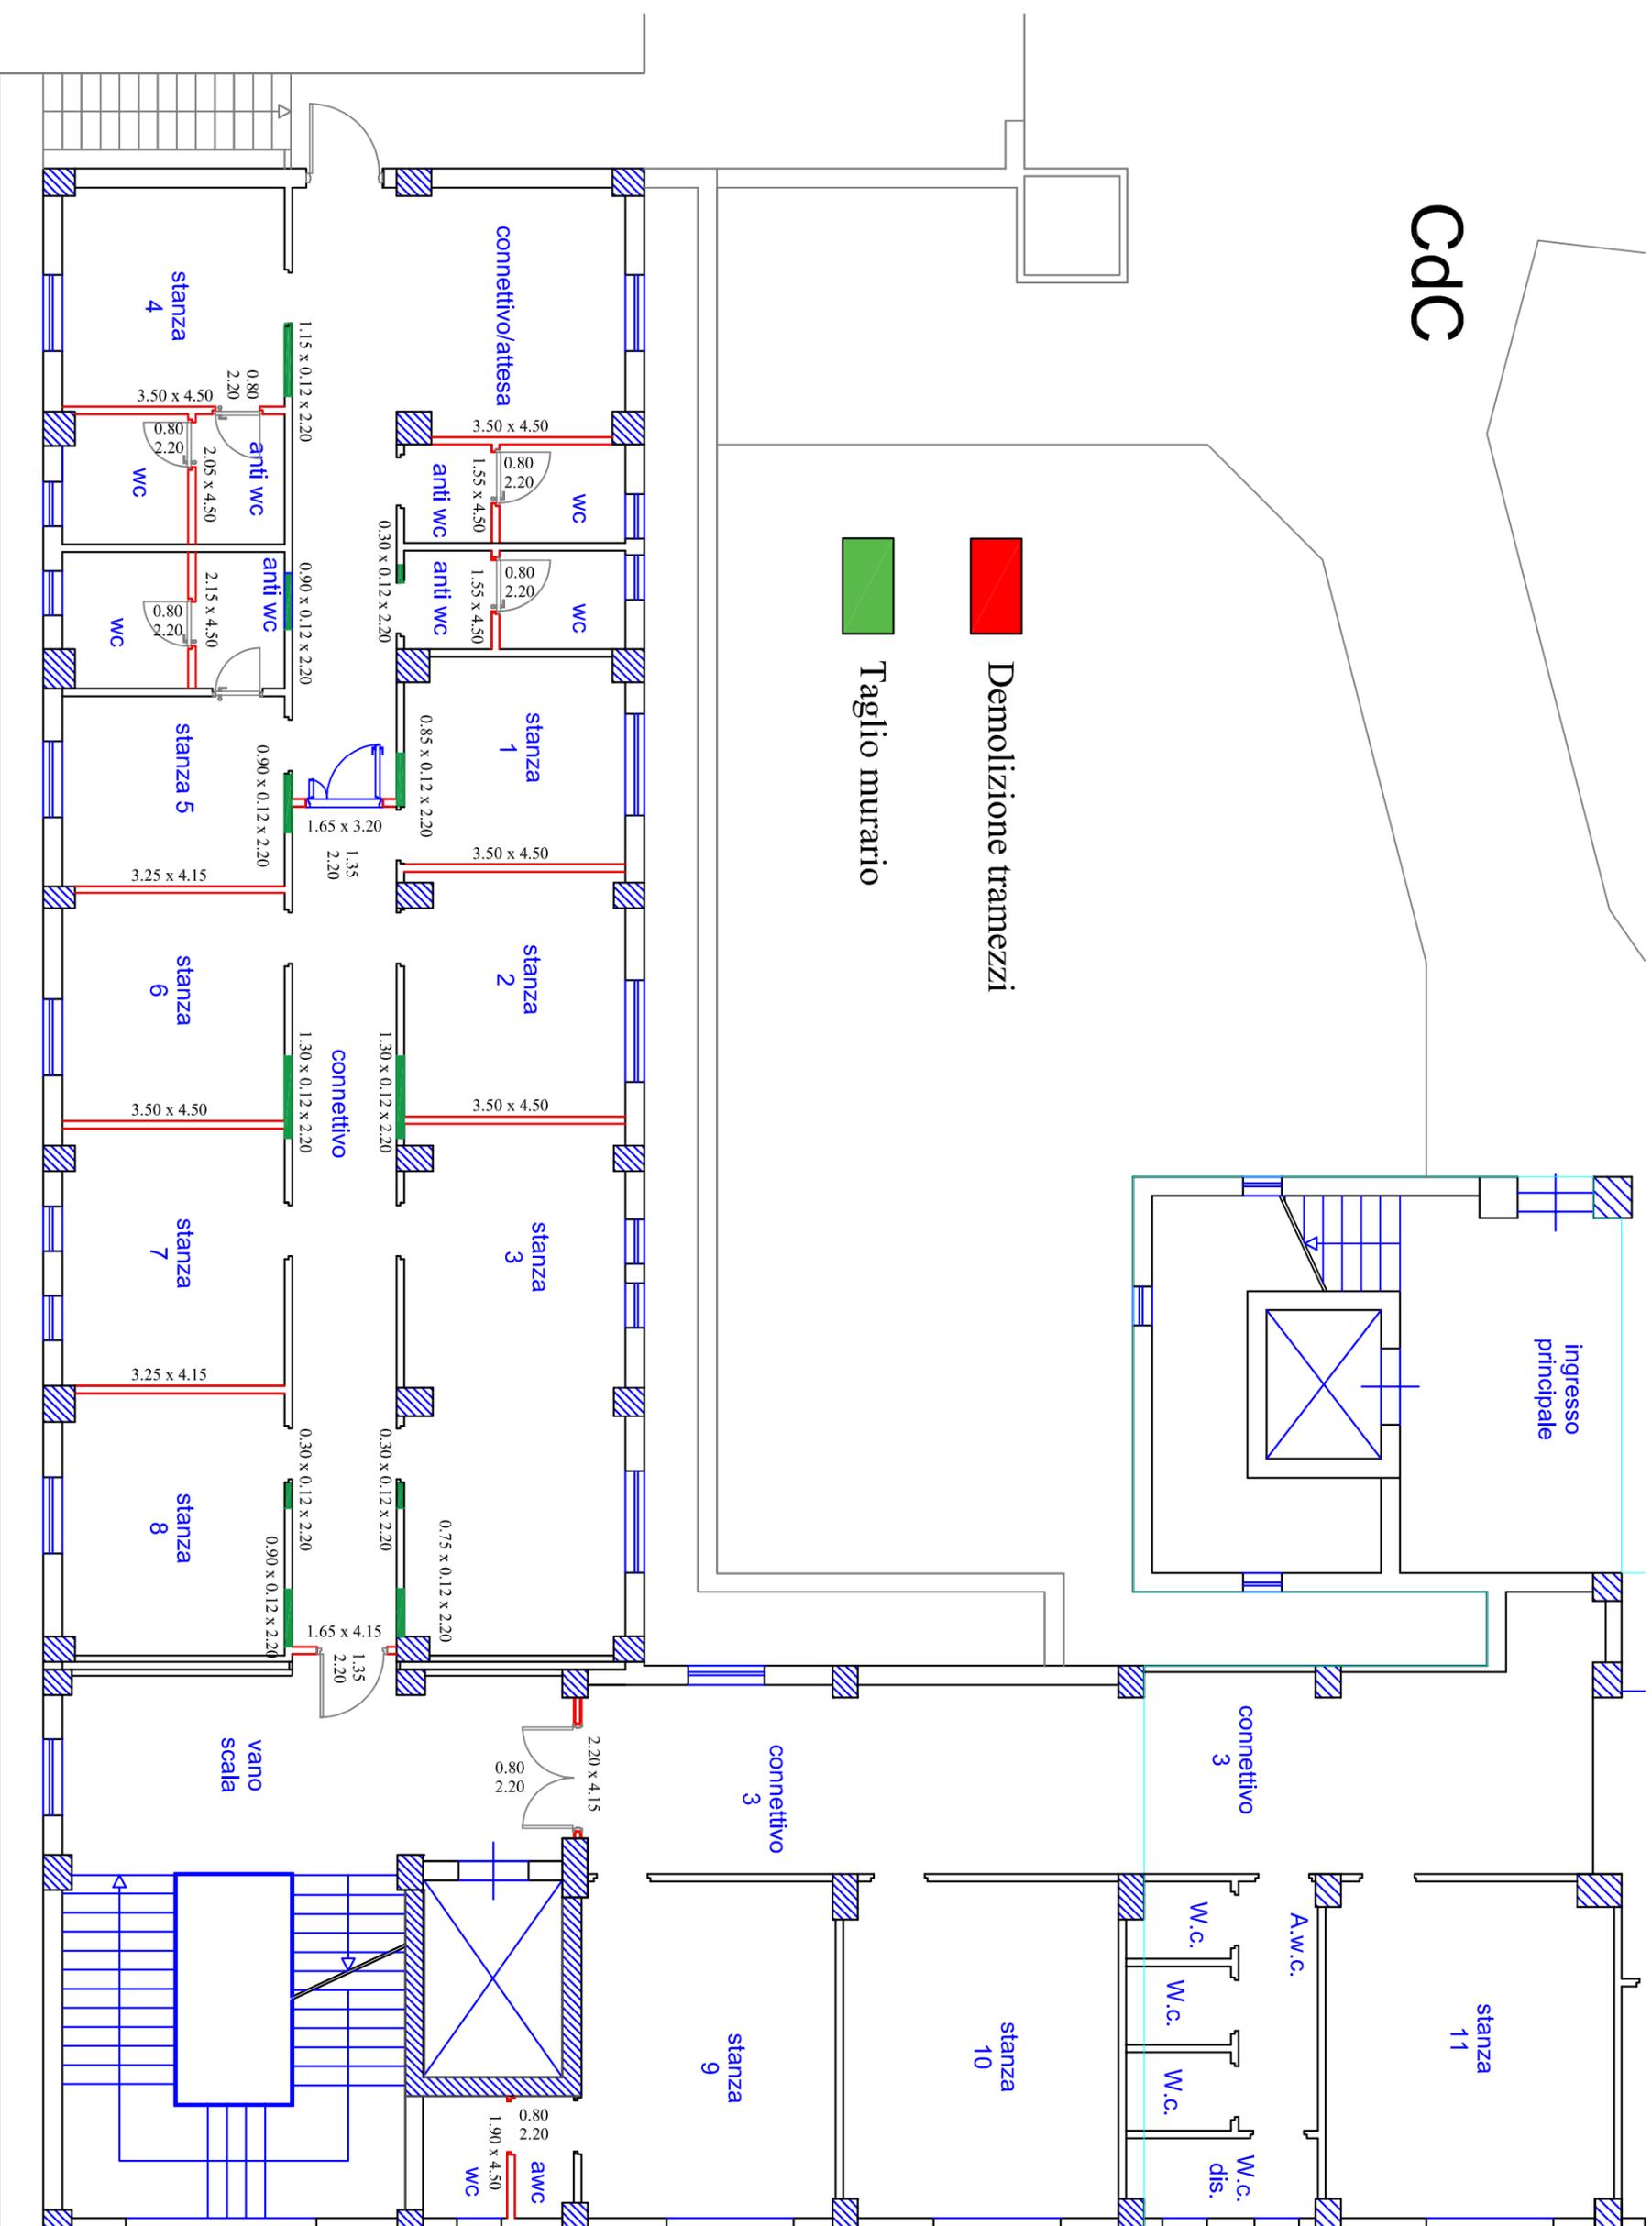

Demolizione tramezzi

Taglio murario


## Pianta Piano Terra

scala 1:100





Demolizione tramezzi

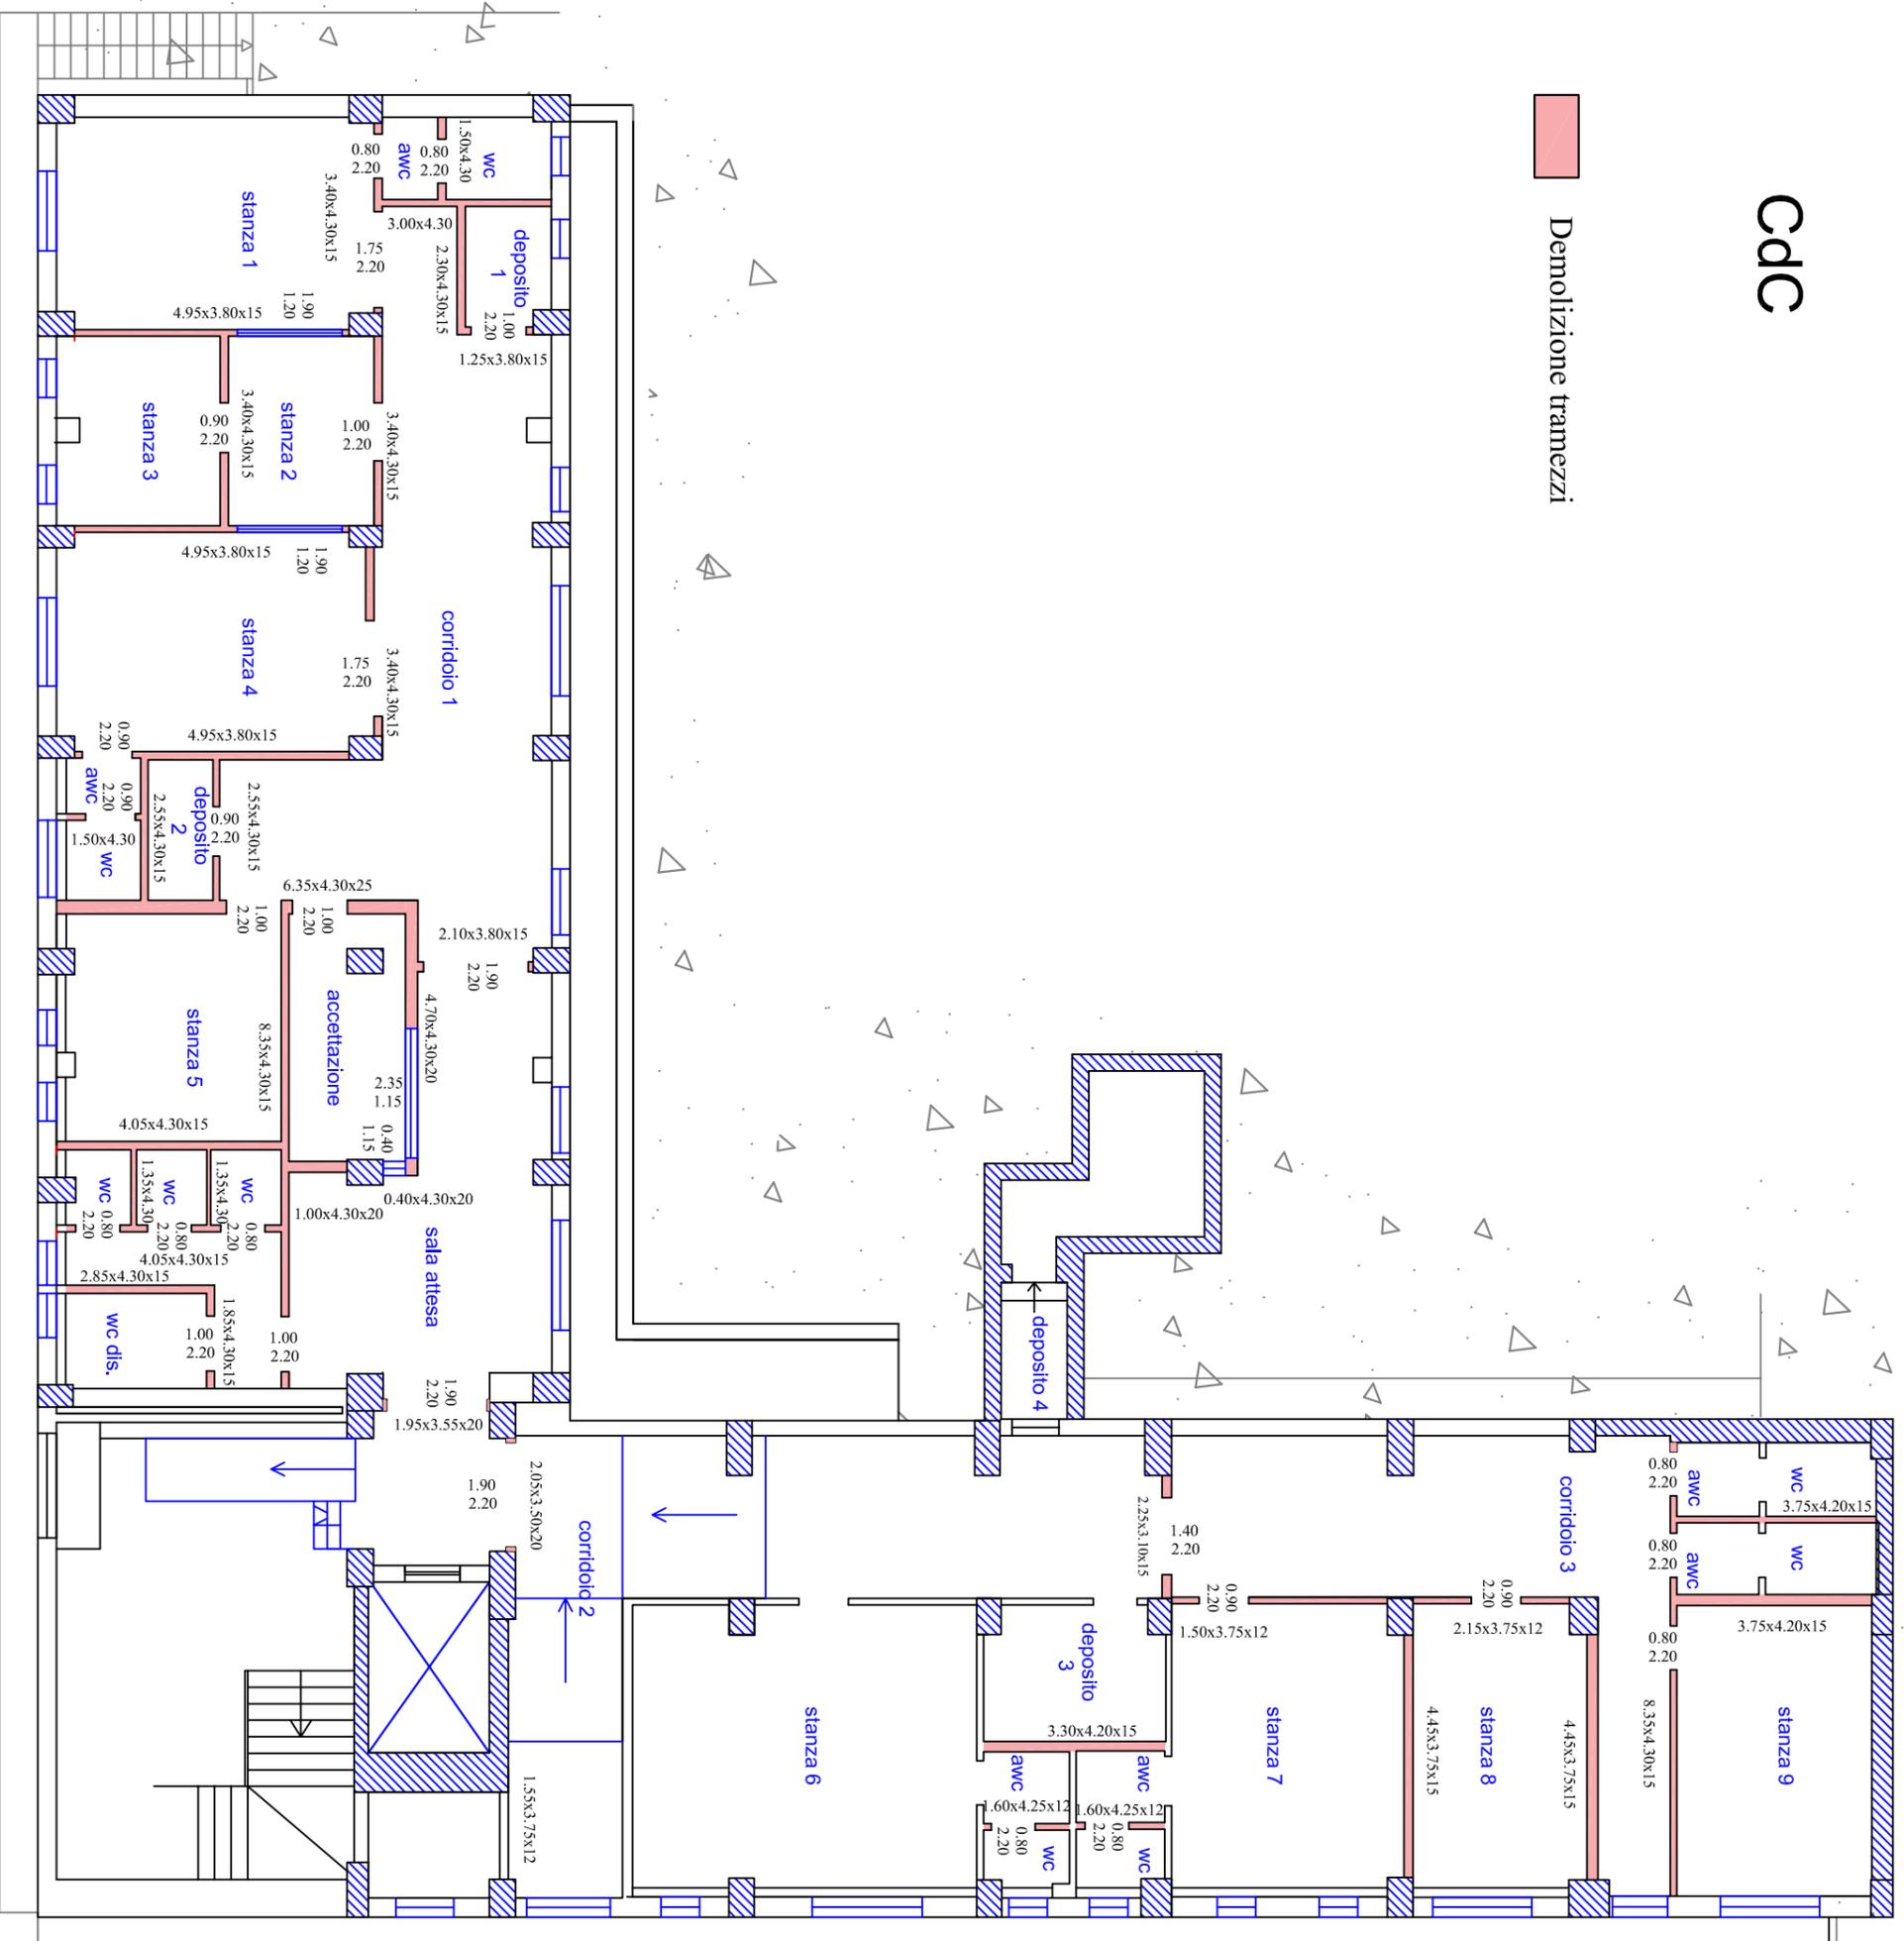


Pianta Piano seminterato

scala 1:100

Cdc

ingresso principale

Demolizione rivestimenti H = 2,60

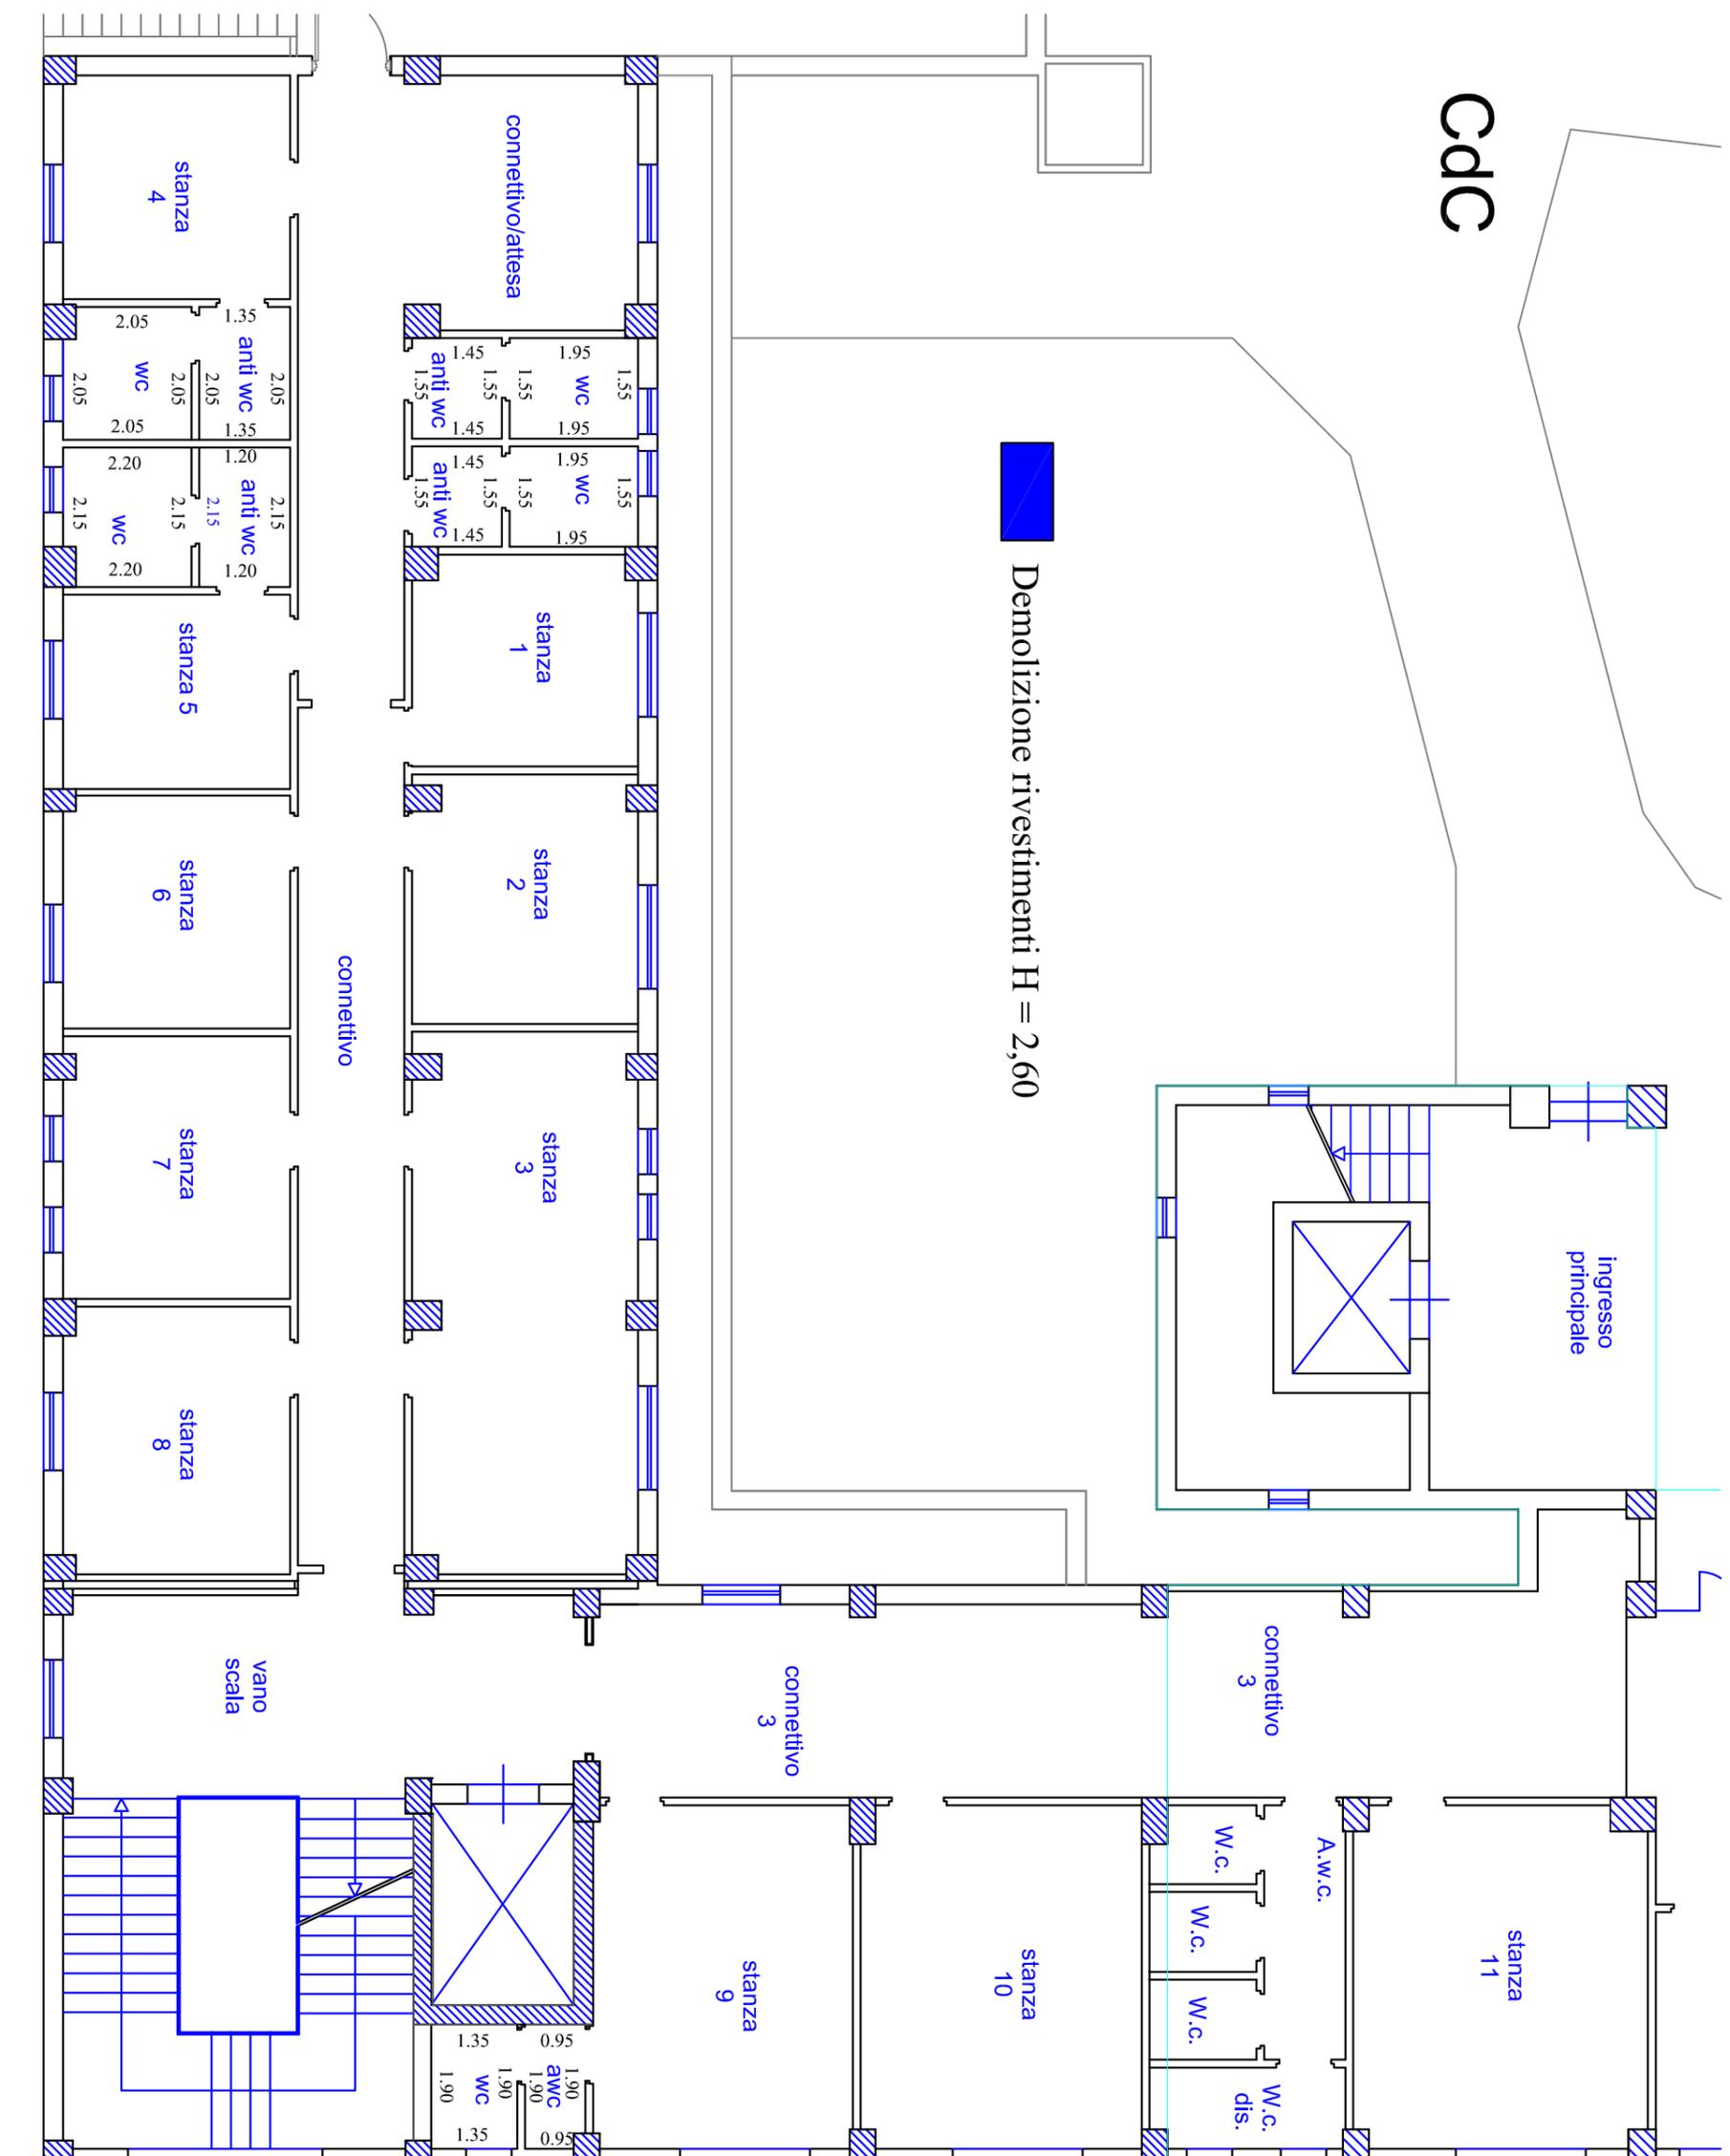


# Pianta Piano Terra

scala 1:100

Cdc

Rimozione intonaco

Pianta Piano Terra  
scala 1:100

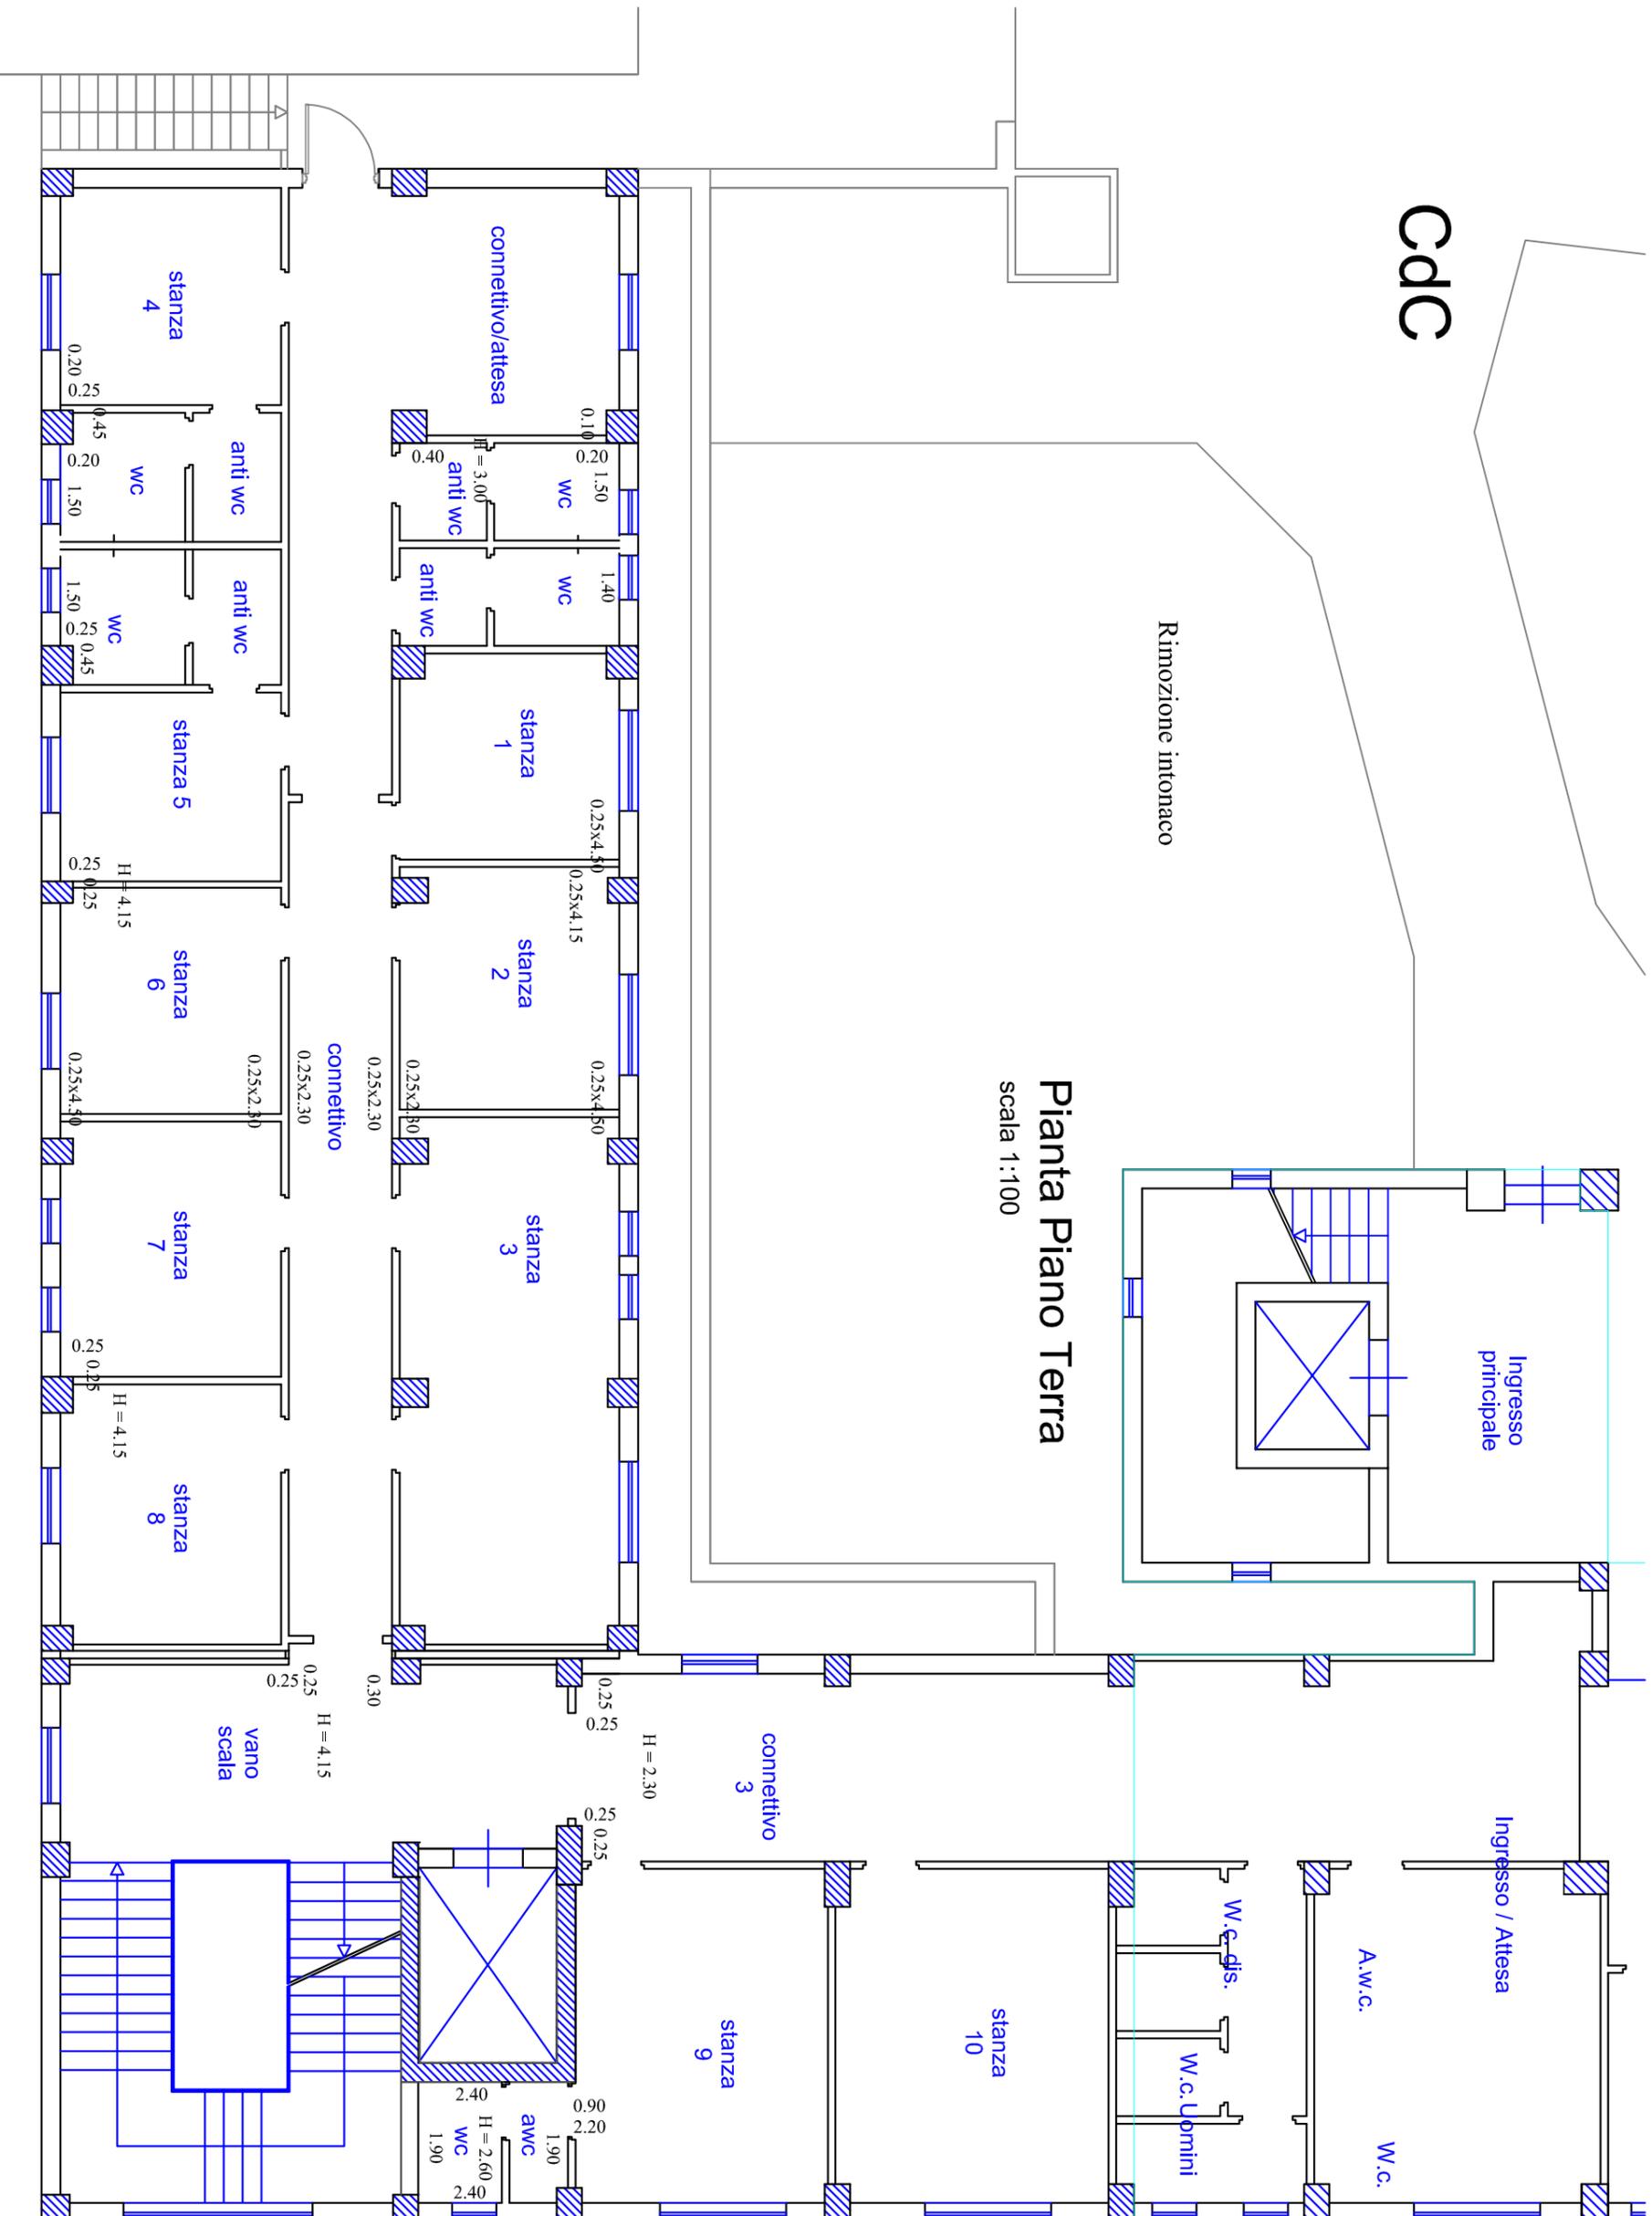

Pianta Piano Terra

scala 1:100




CdC

- Murature e Tramezzi in blocchi di laterizio
- Pareti in cartongesso

### Pianta Piano Terra


scala 1:100

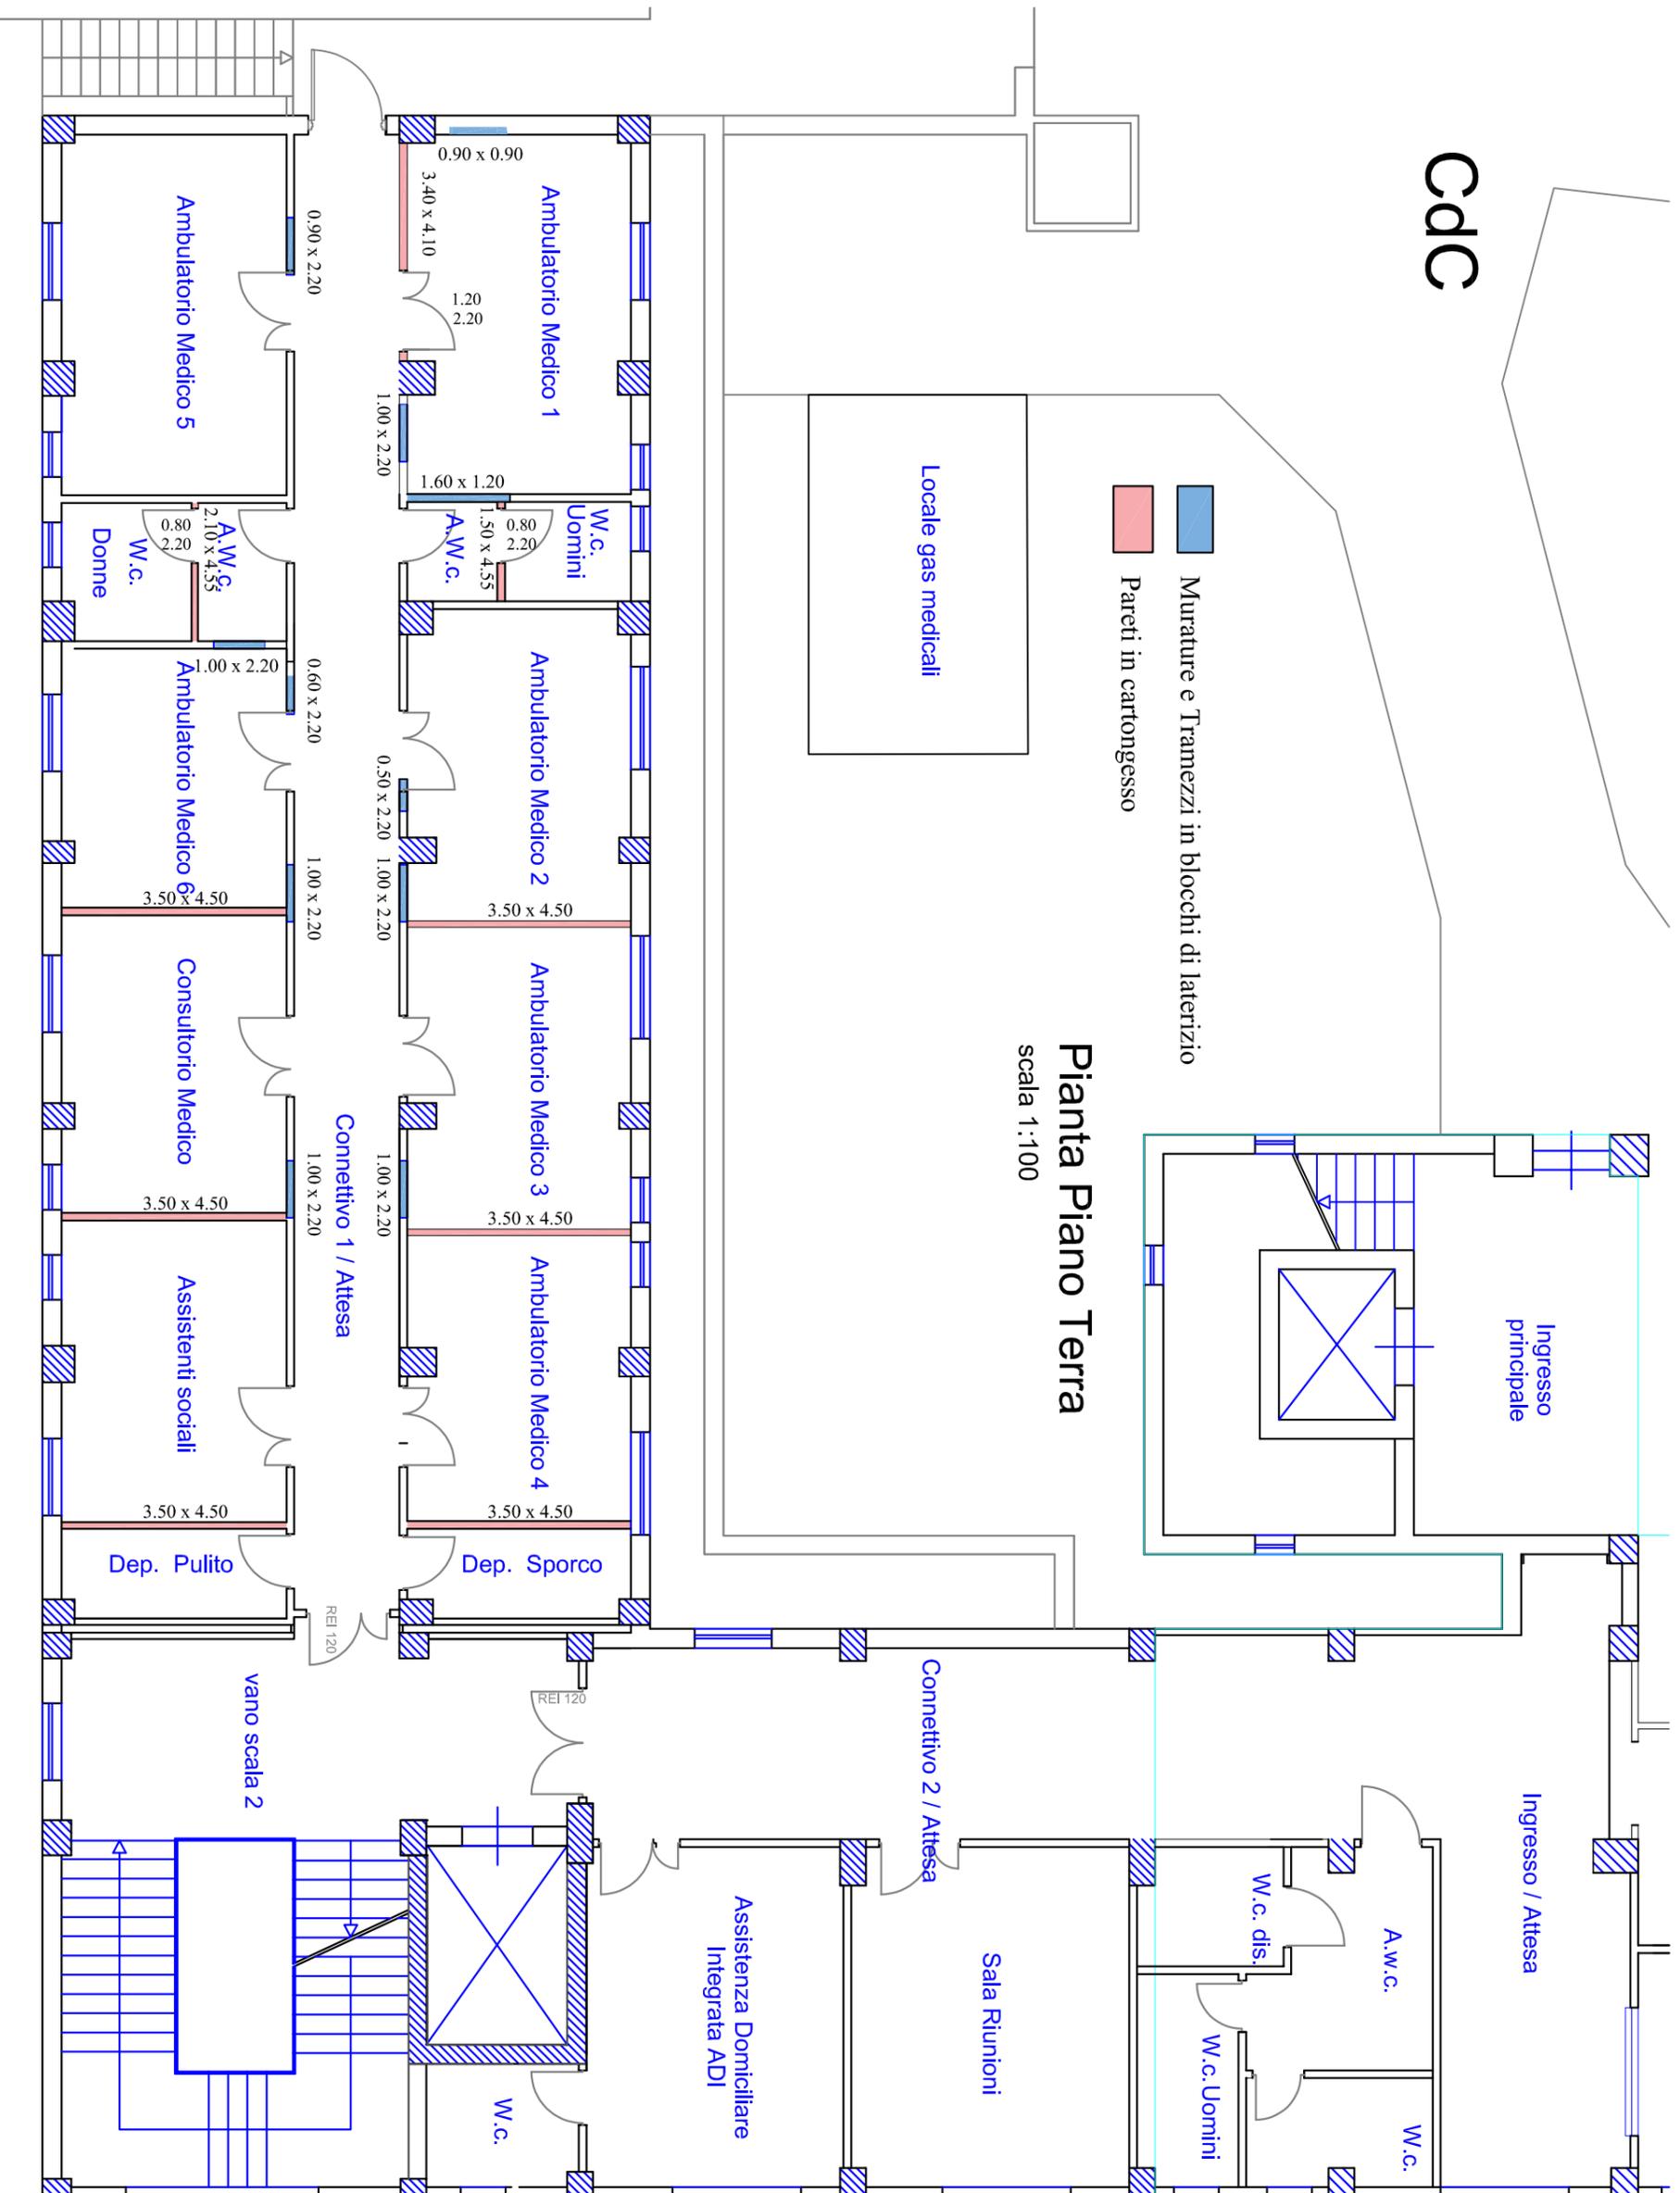

### Pianta Piano Terra

scala 1:100


Pareti in cartongesso

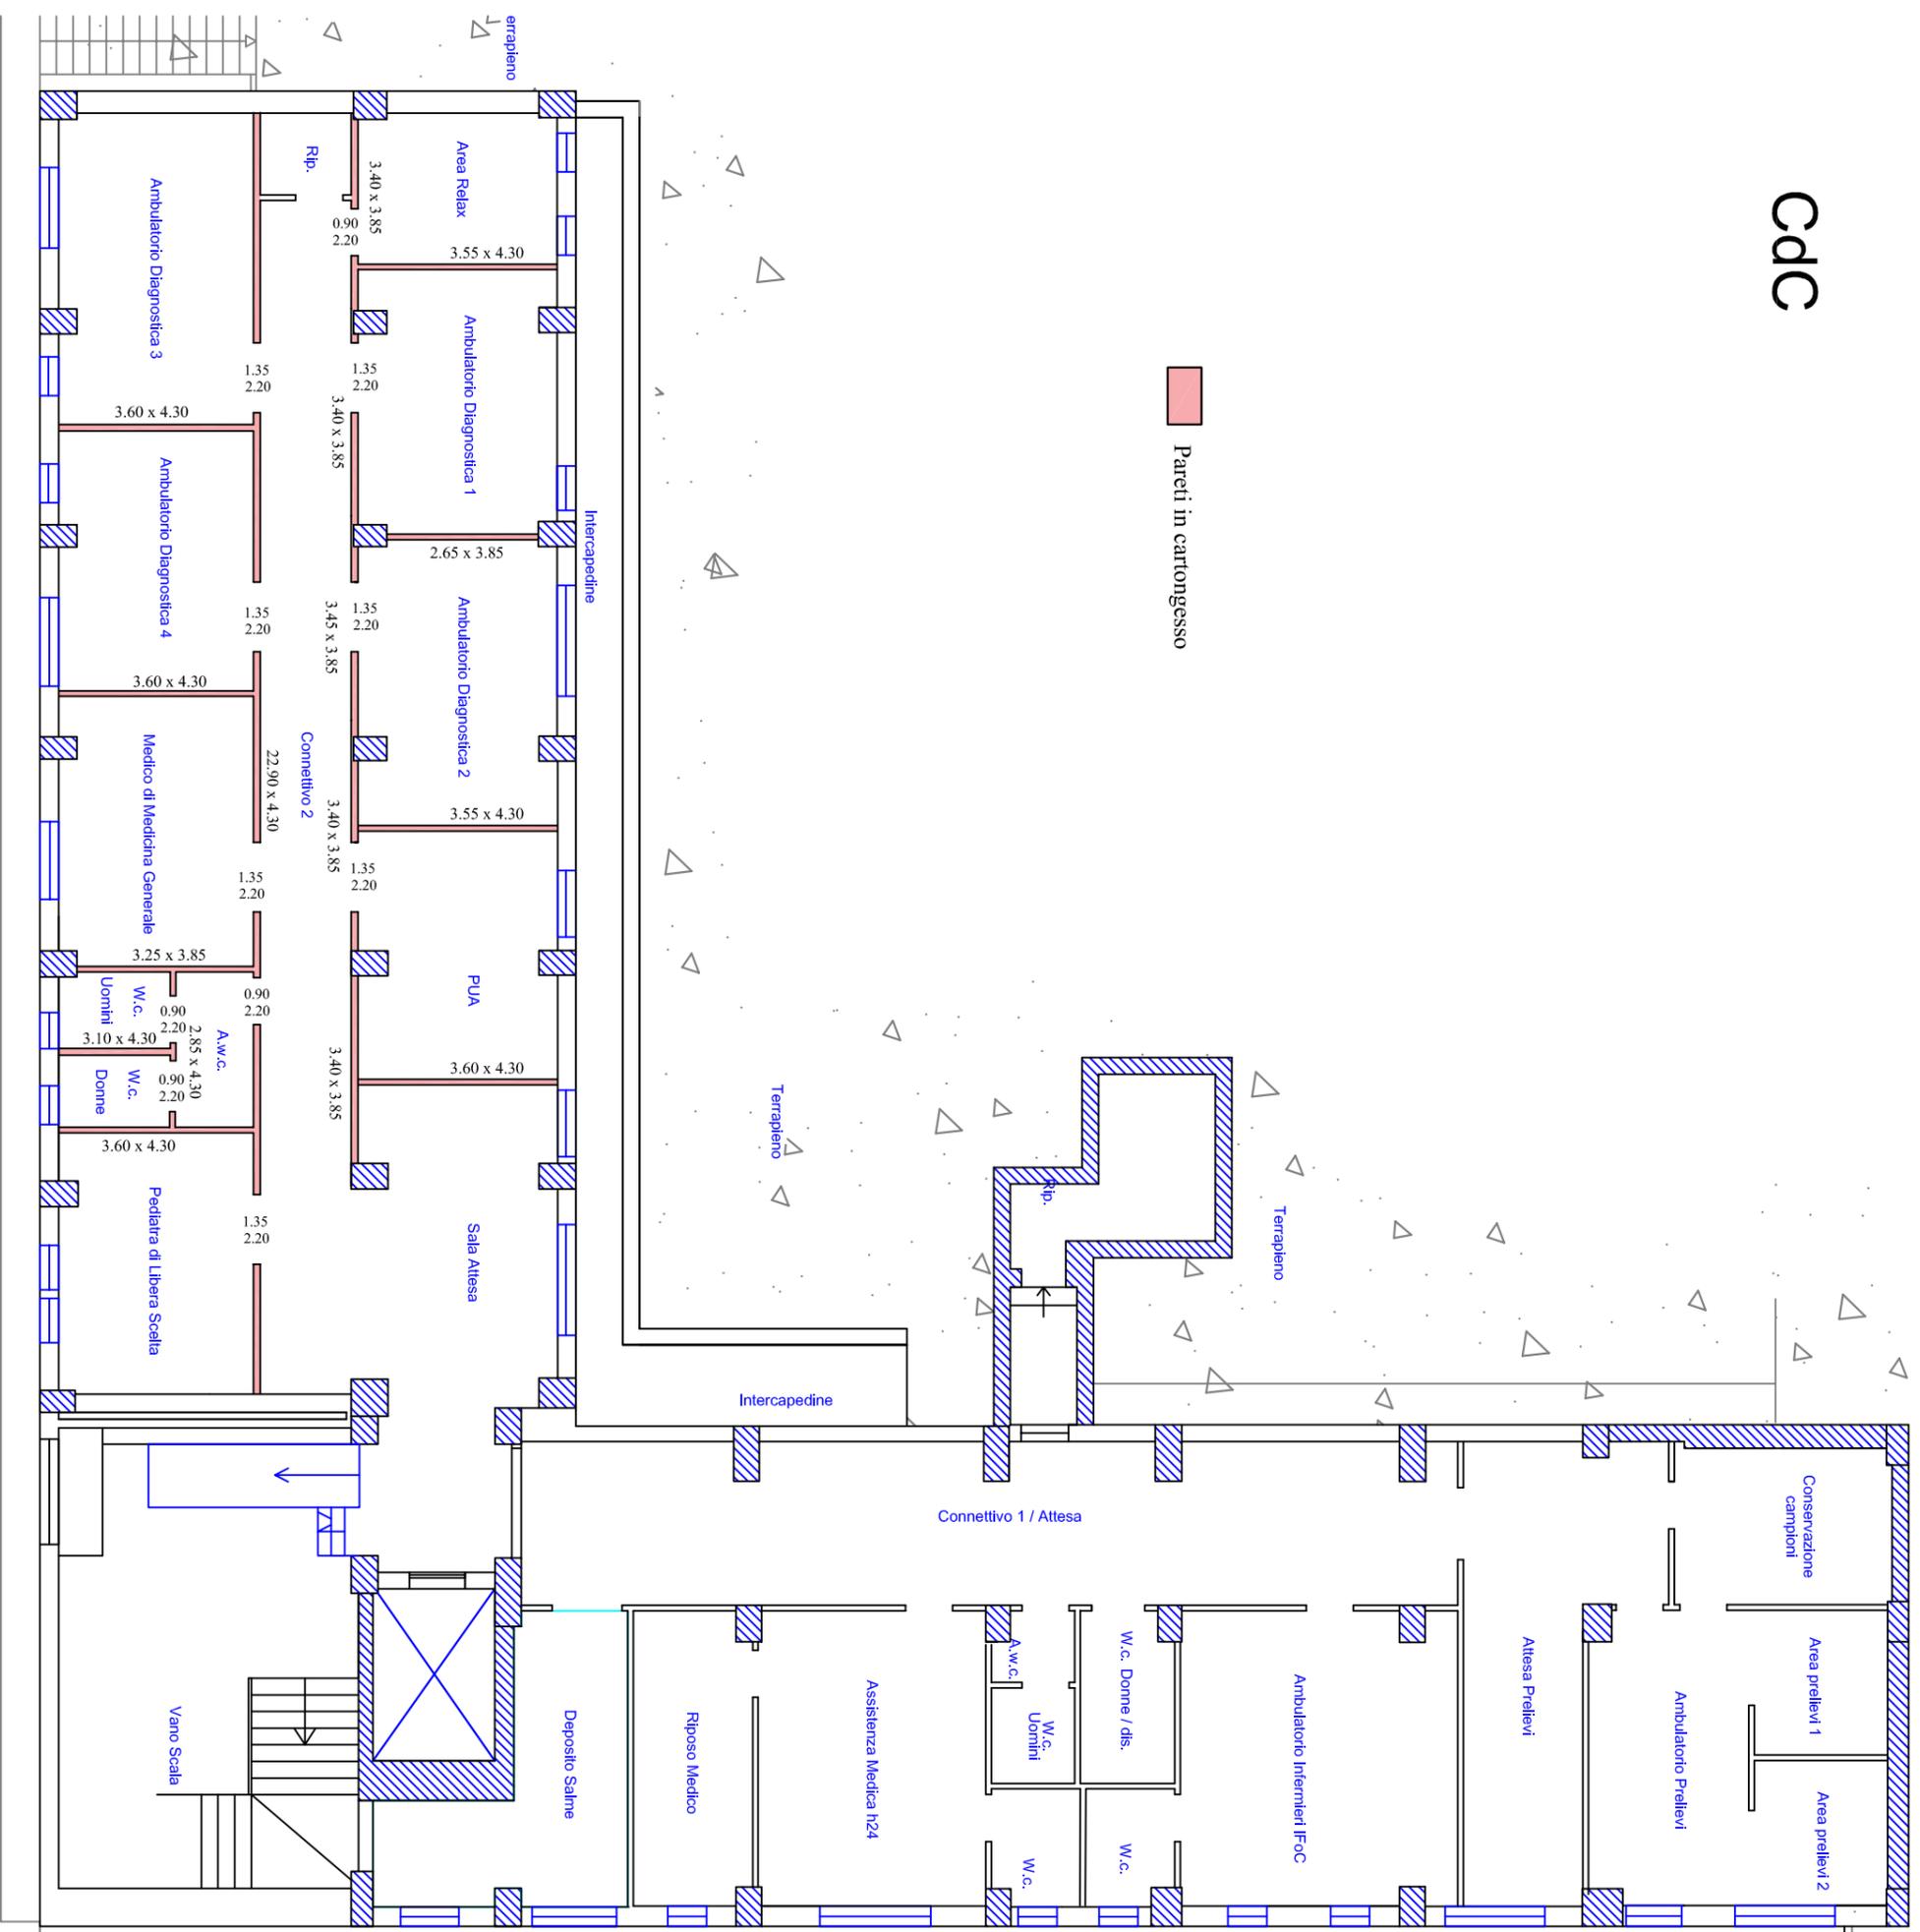

Pianta Piano seminterrato

scala 1:100

CdC

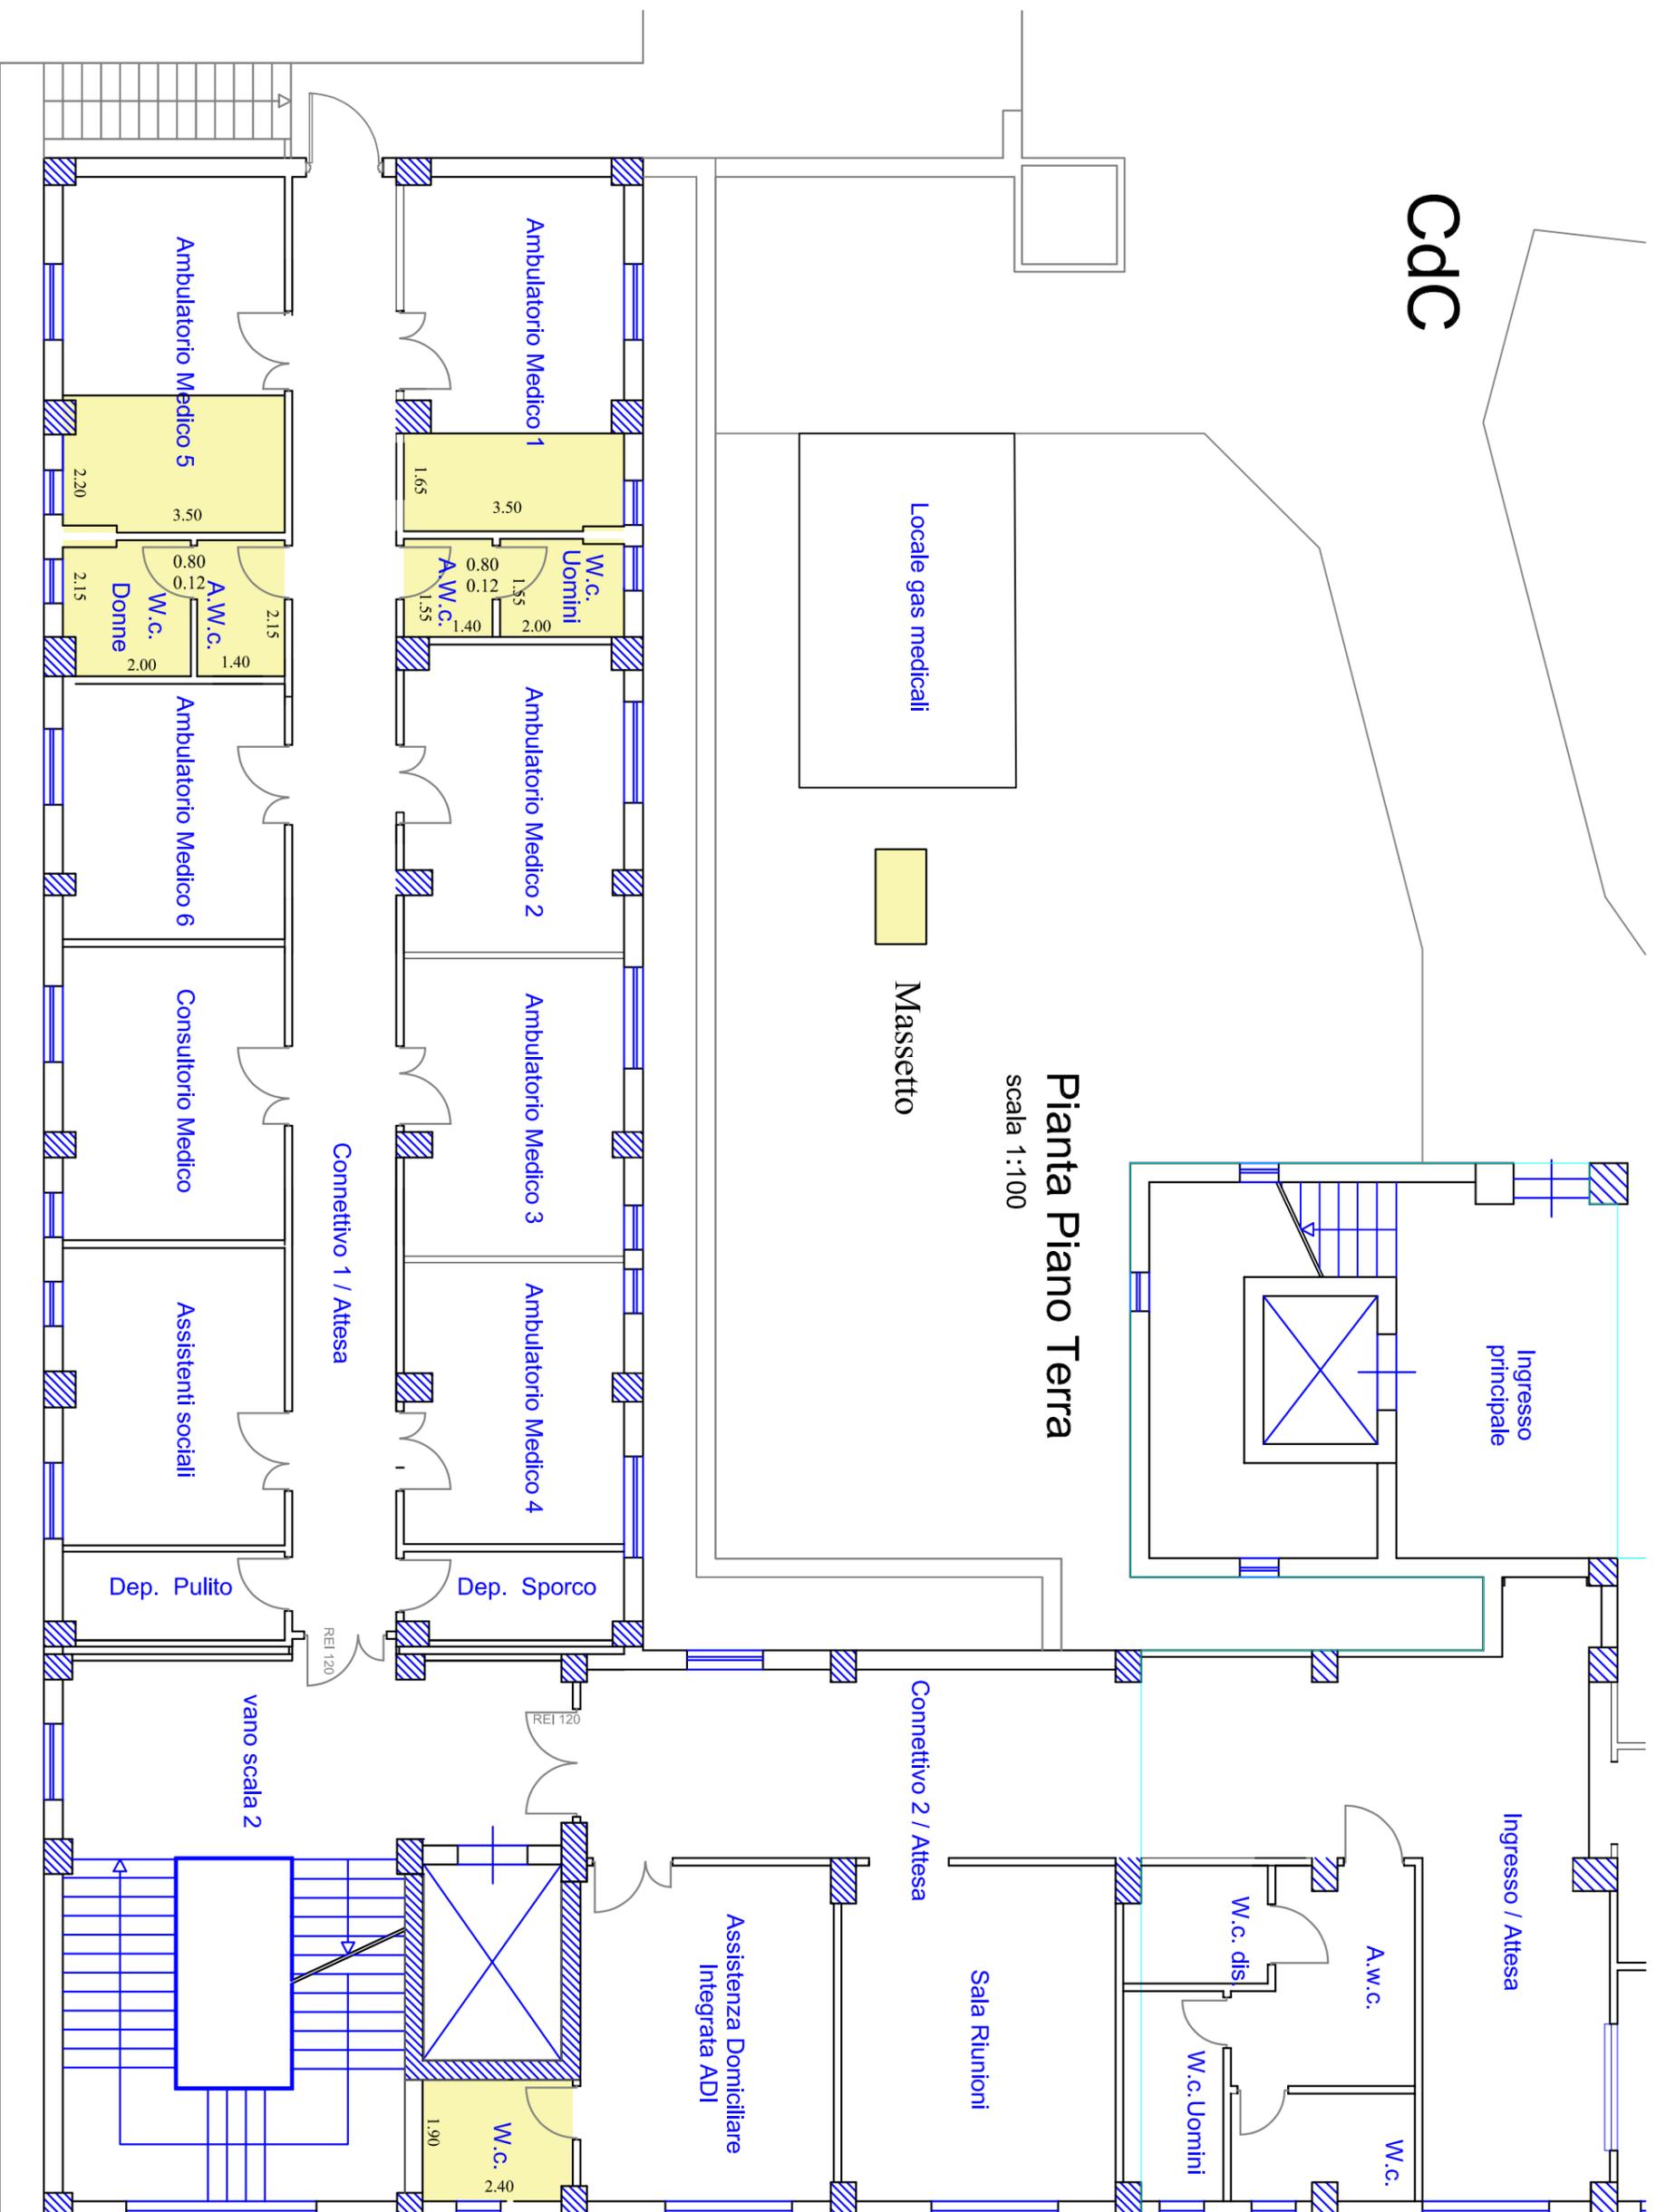


Pianta Piano Terra  
scala 1:100

Pianta Piano Terra


scala 1:100

# CdC

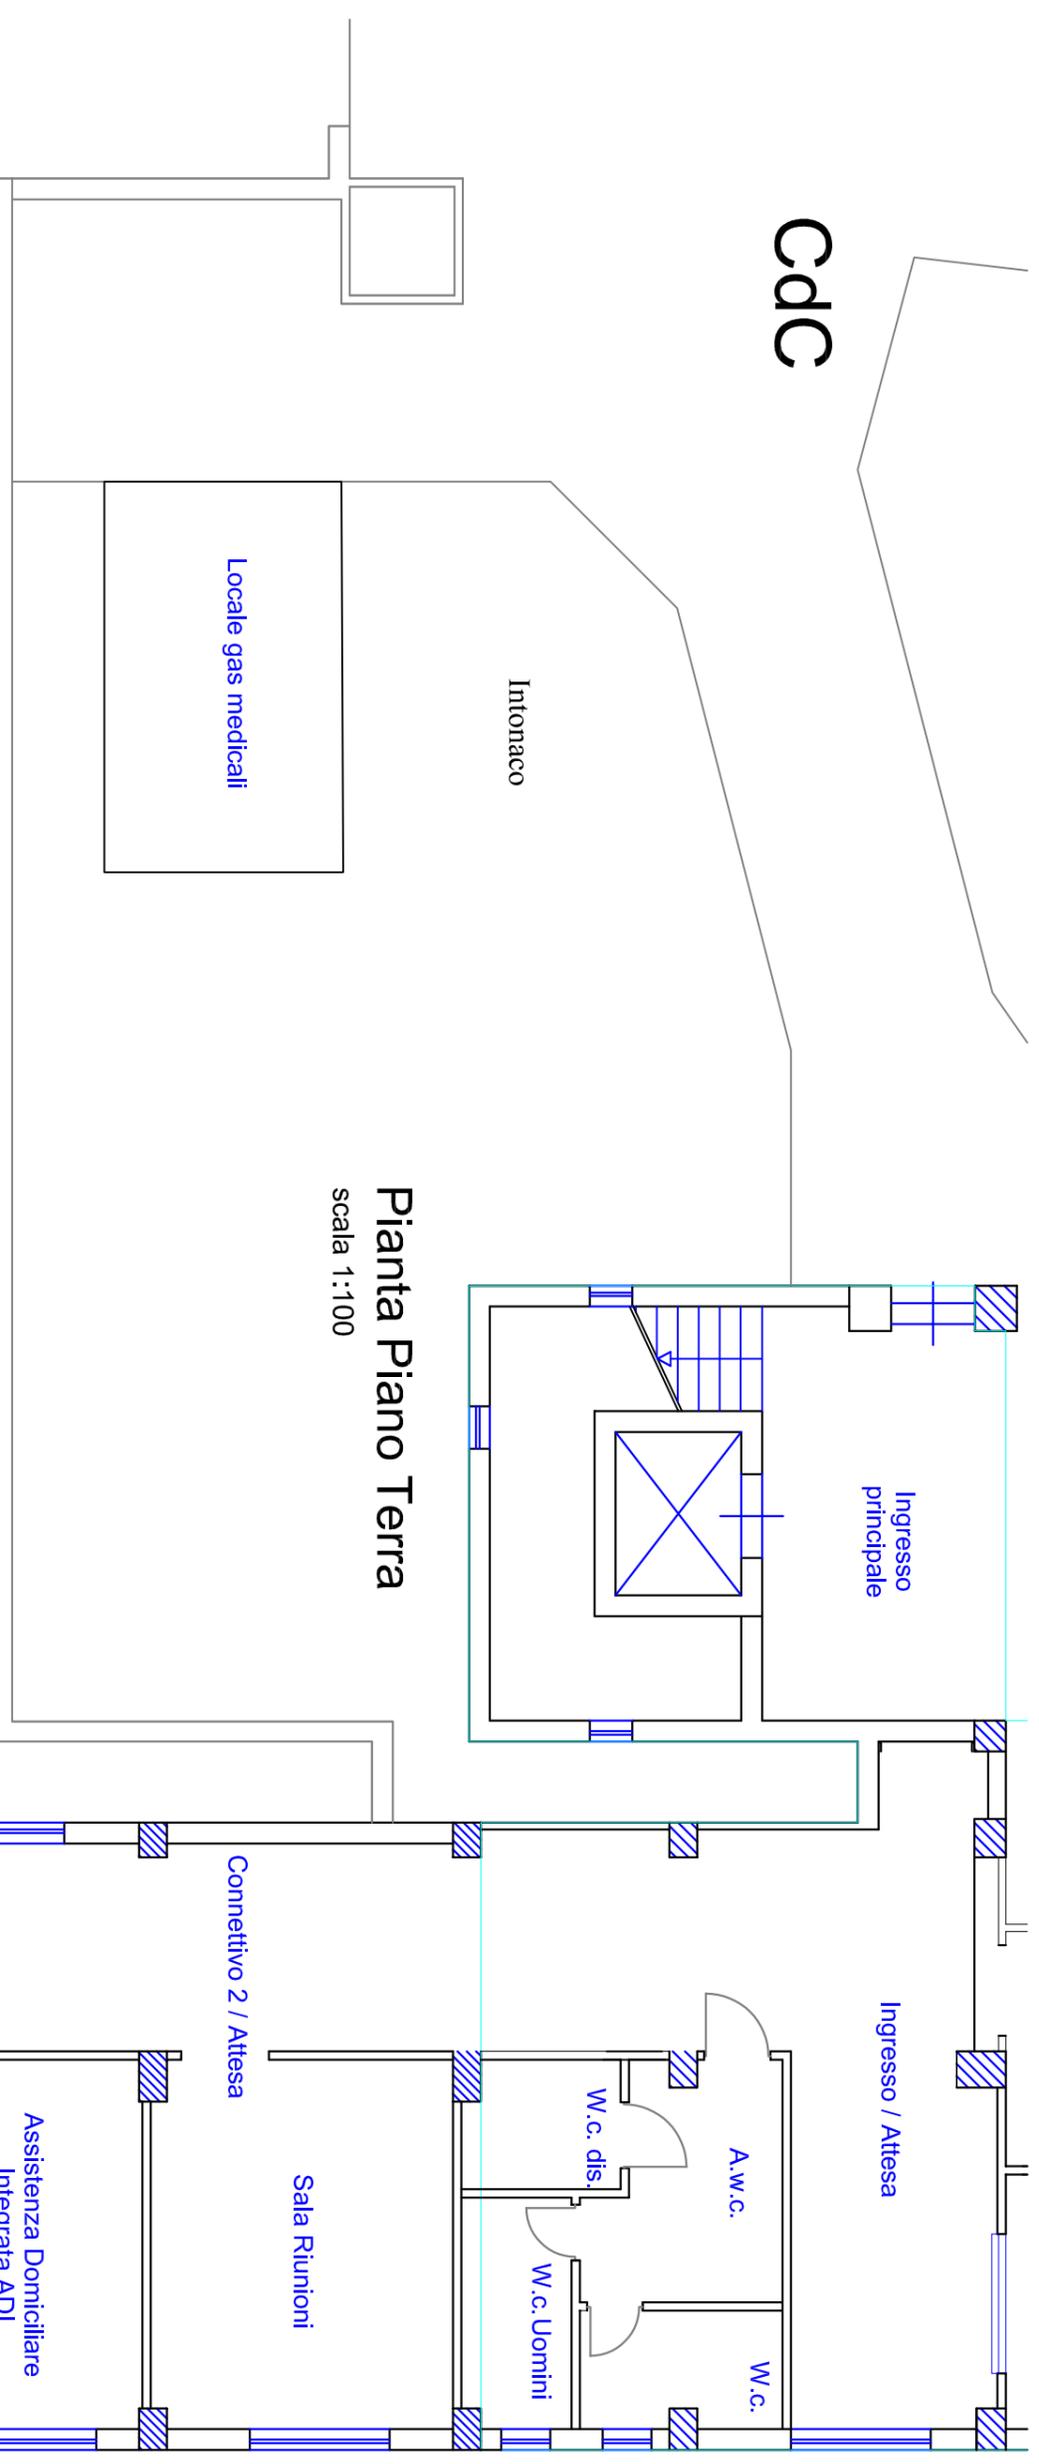

## Pianta Piano Terra

scala 1:100

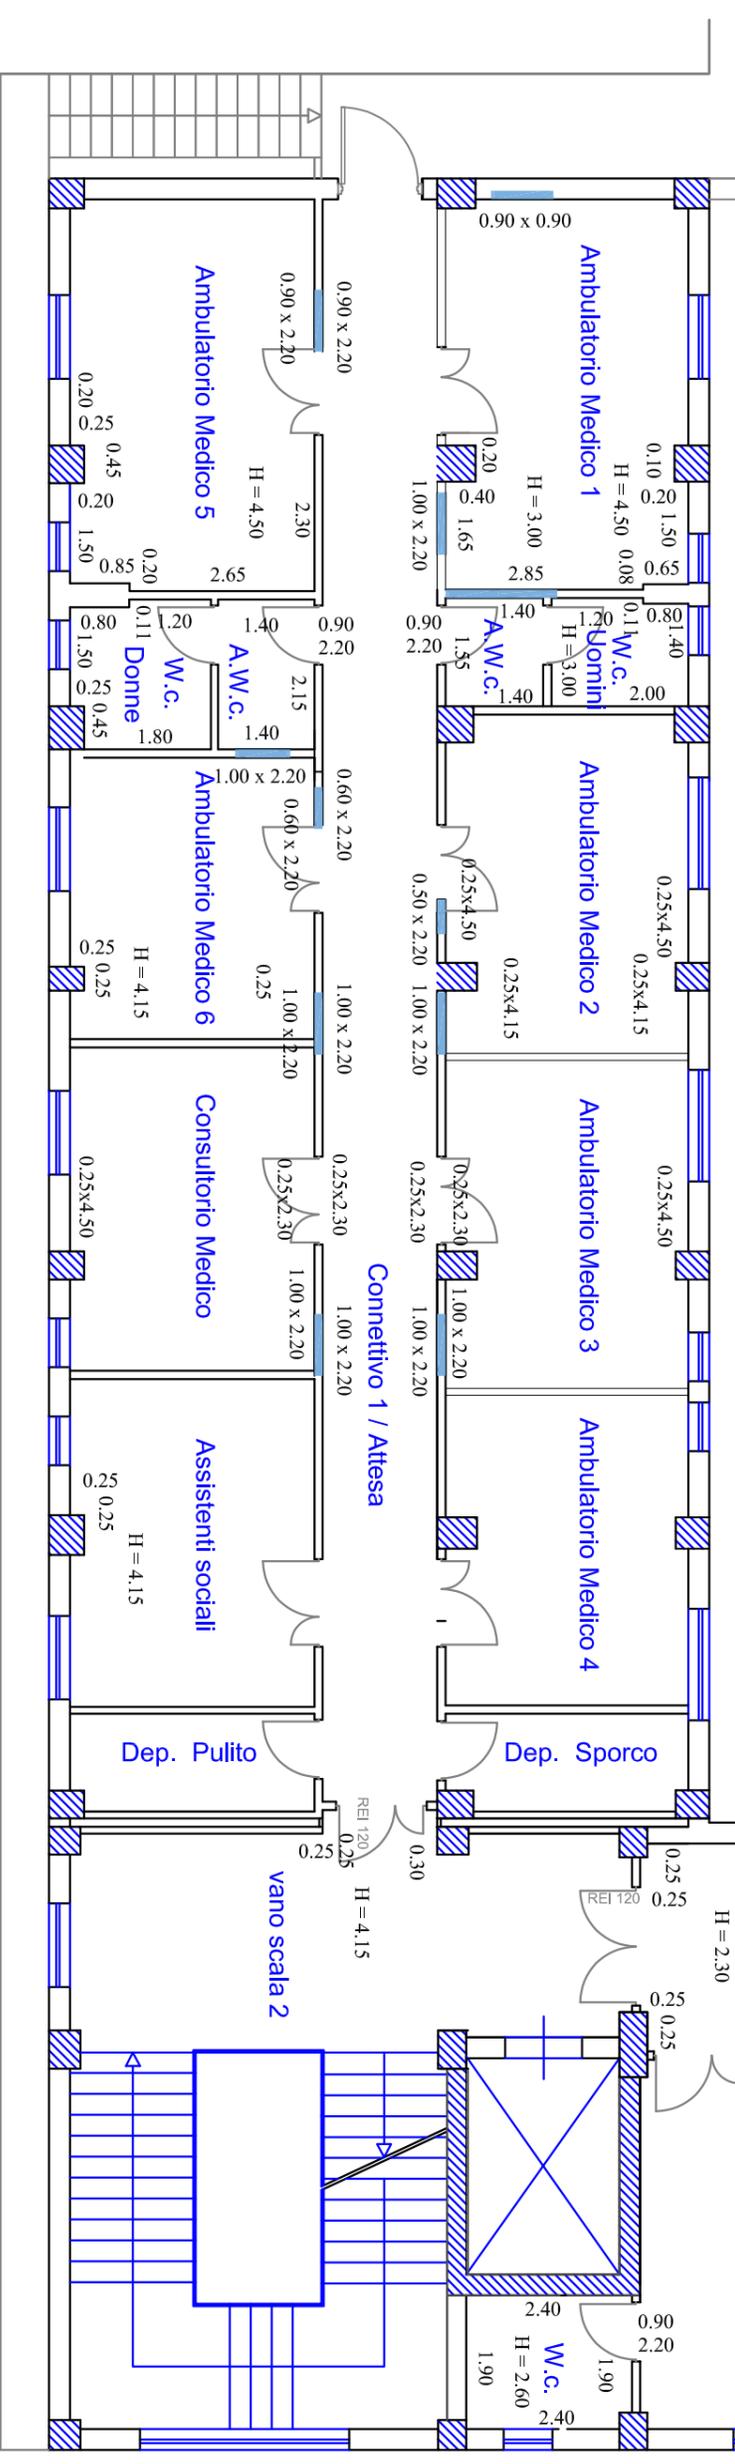

## Pianta Piano Terra

scala 1:100


# CdC



## Pianta Piano Terra

scala 1:100

# CdC

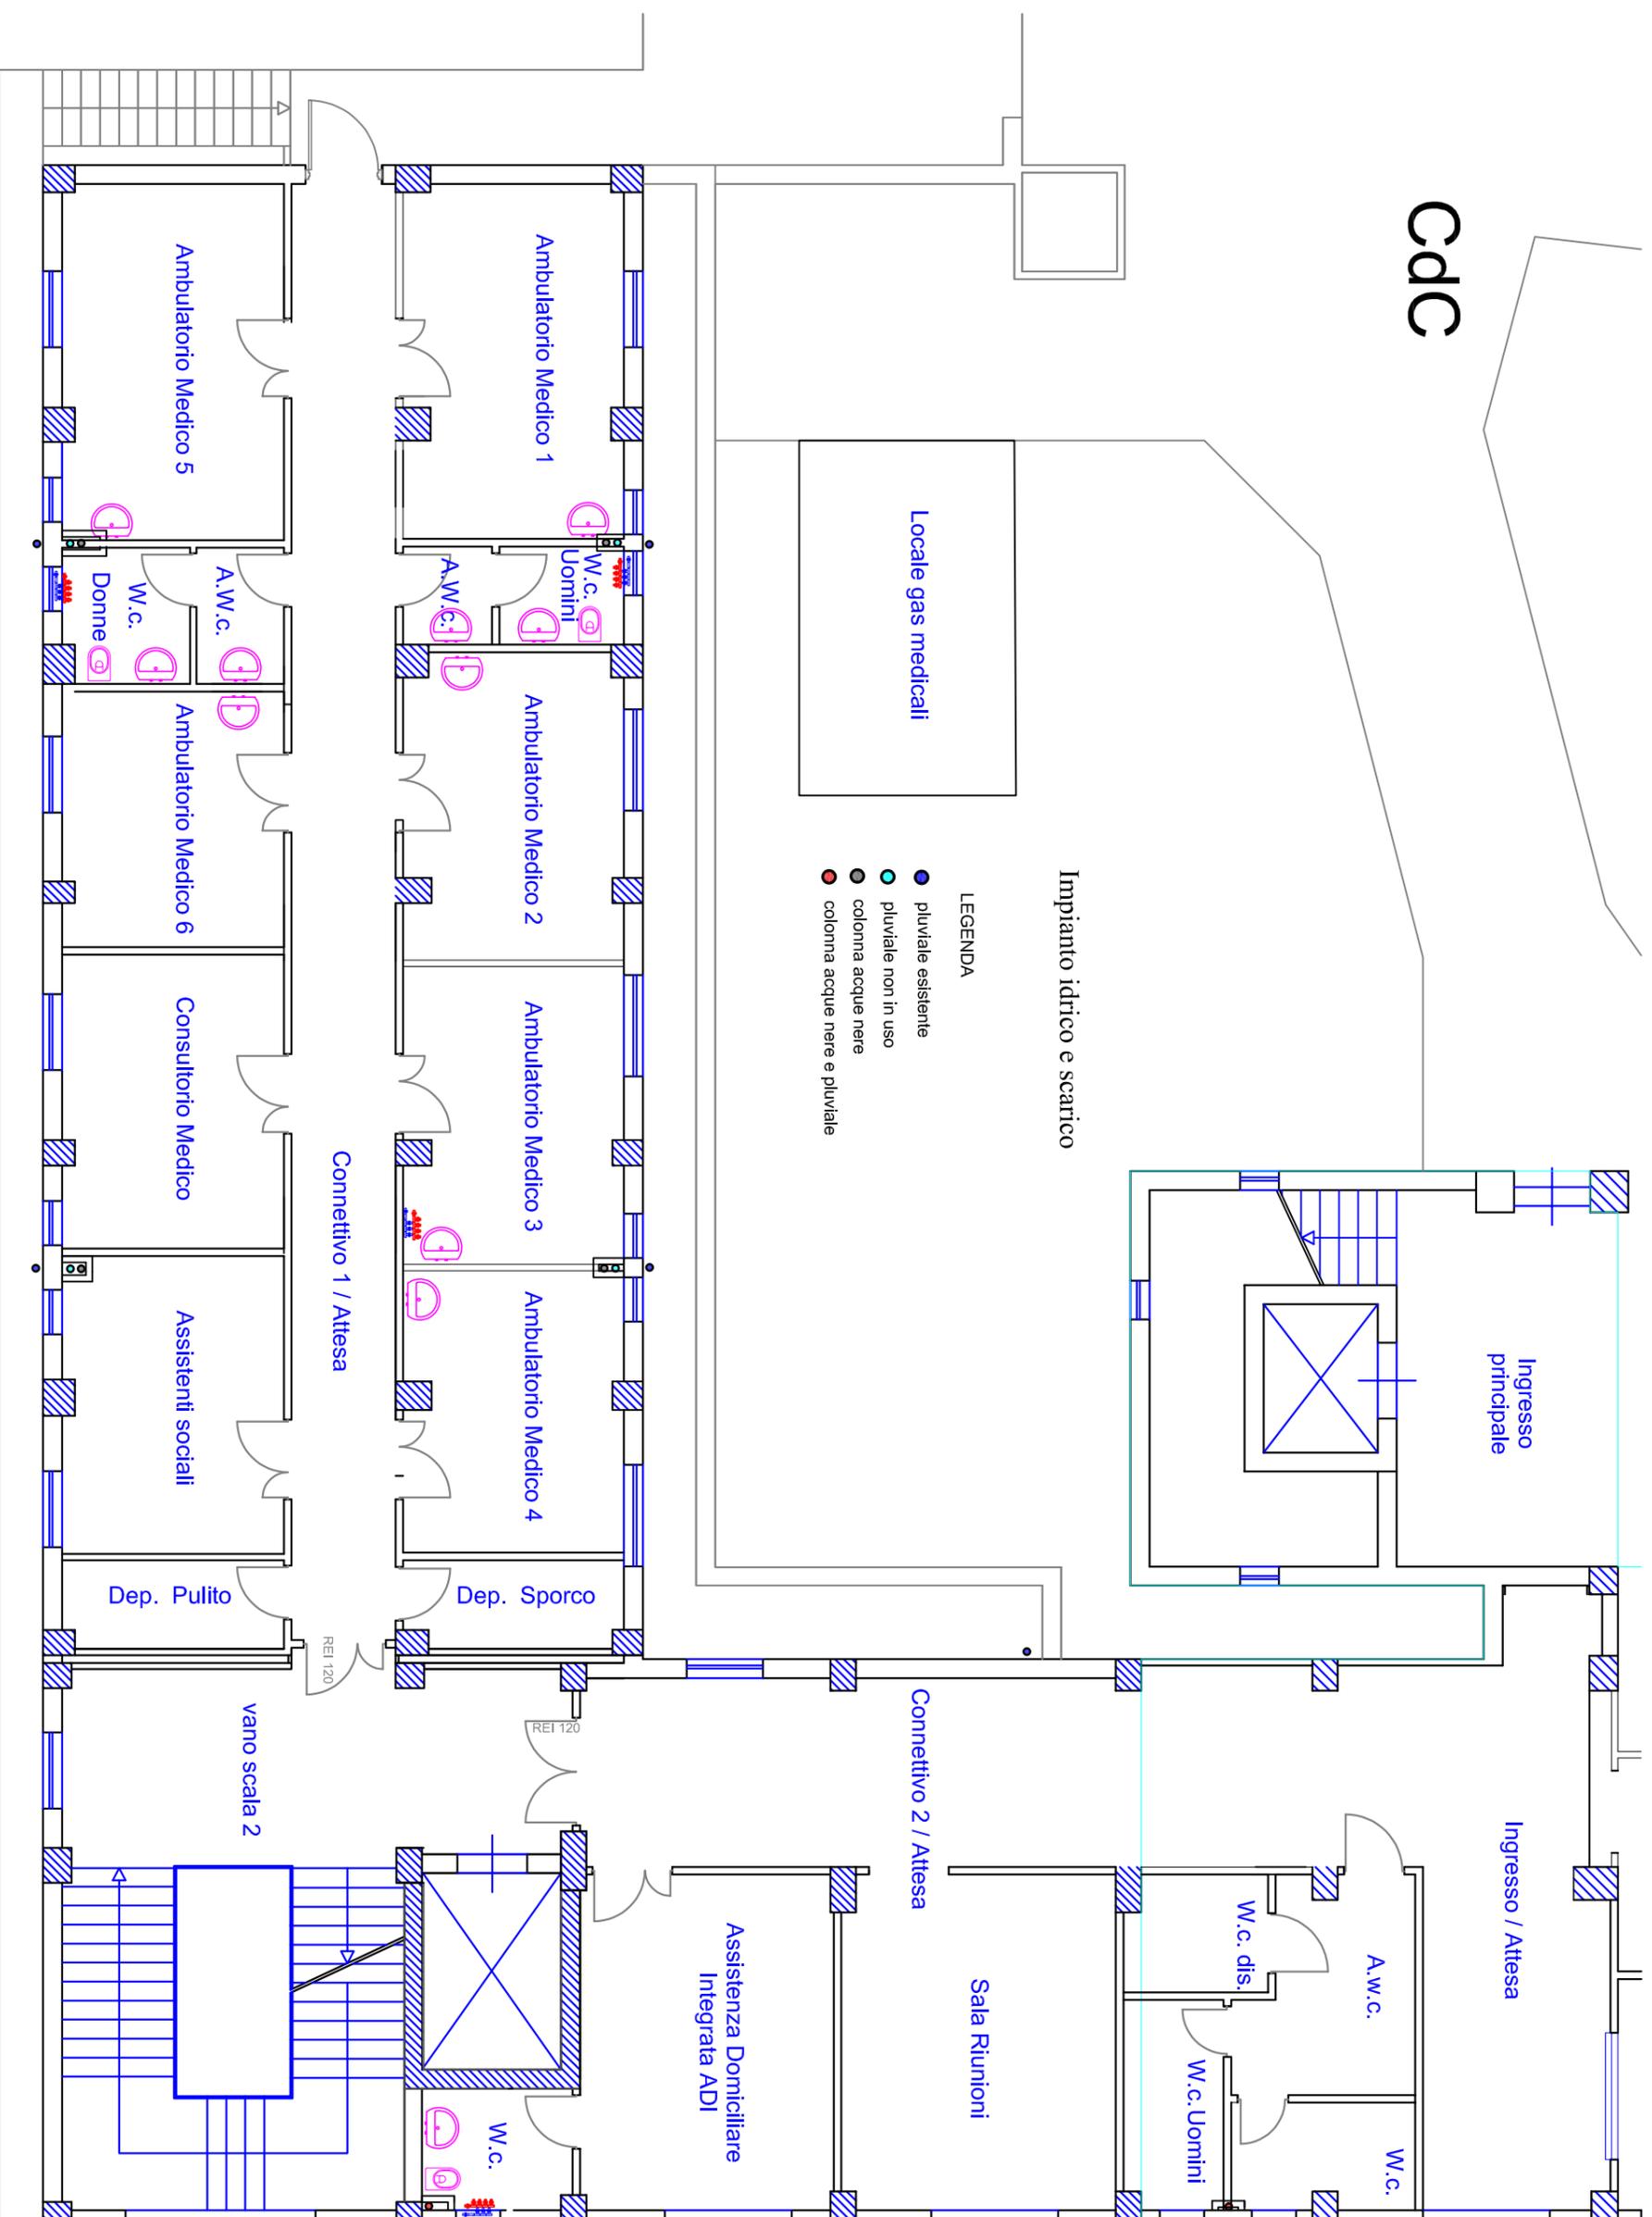

## Pianta Piano Terra


scala 1:100





# OdC - CdC


Demolizione rivestimenti H = 2.60

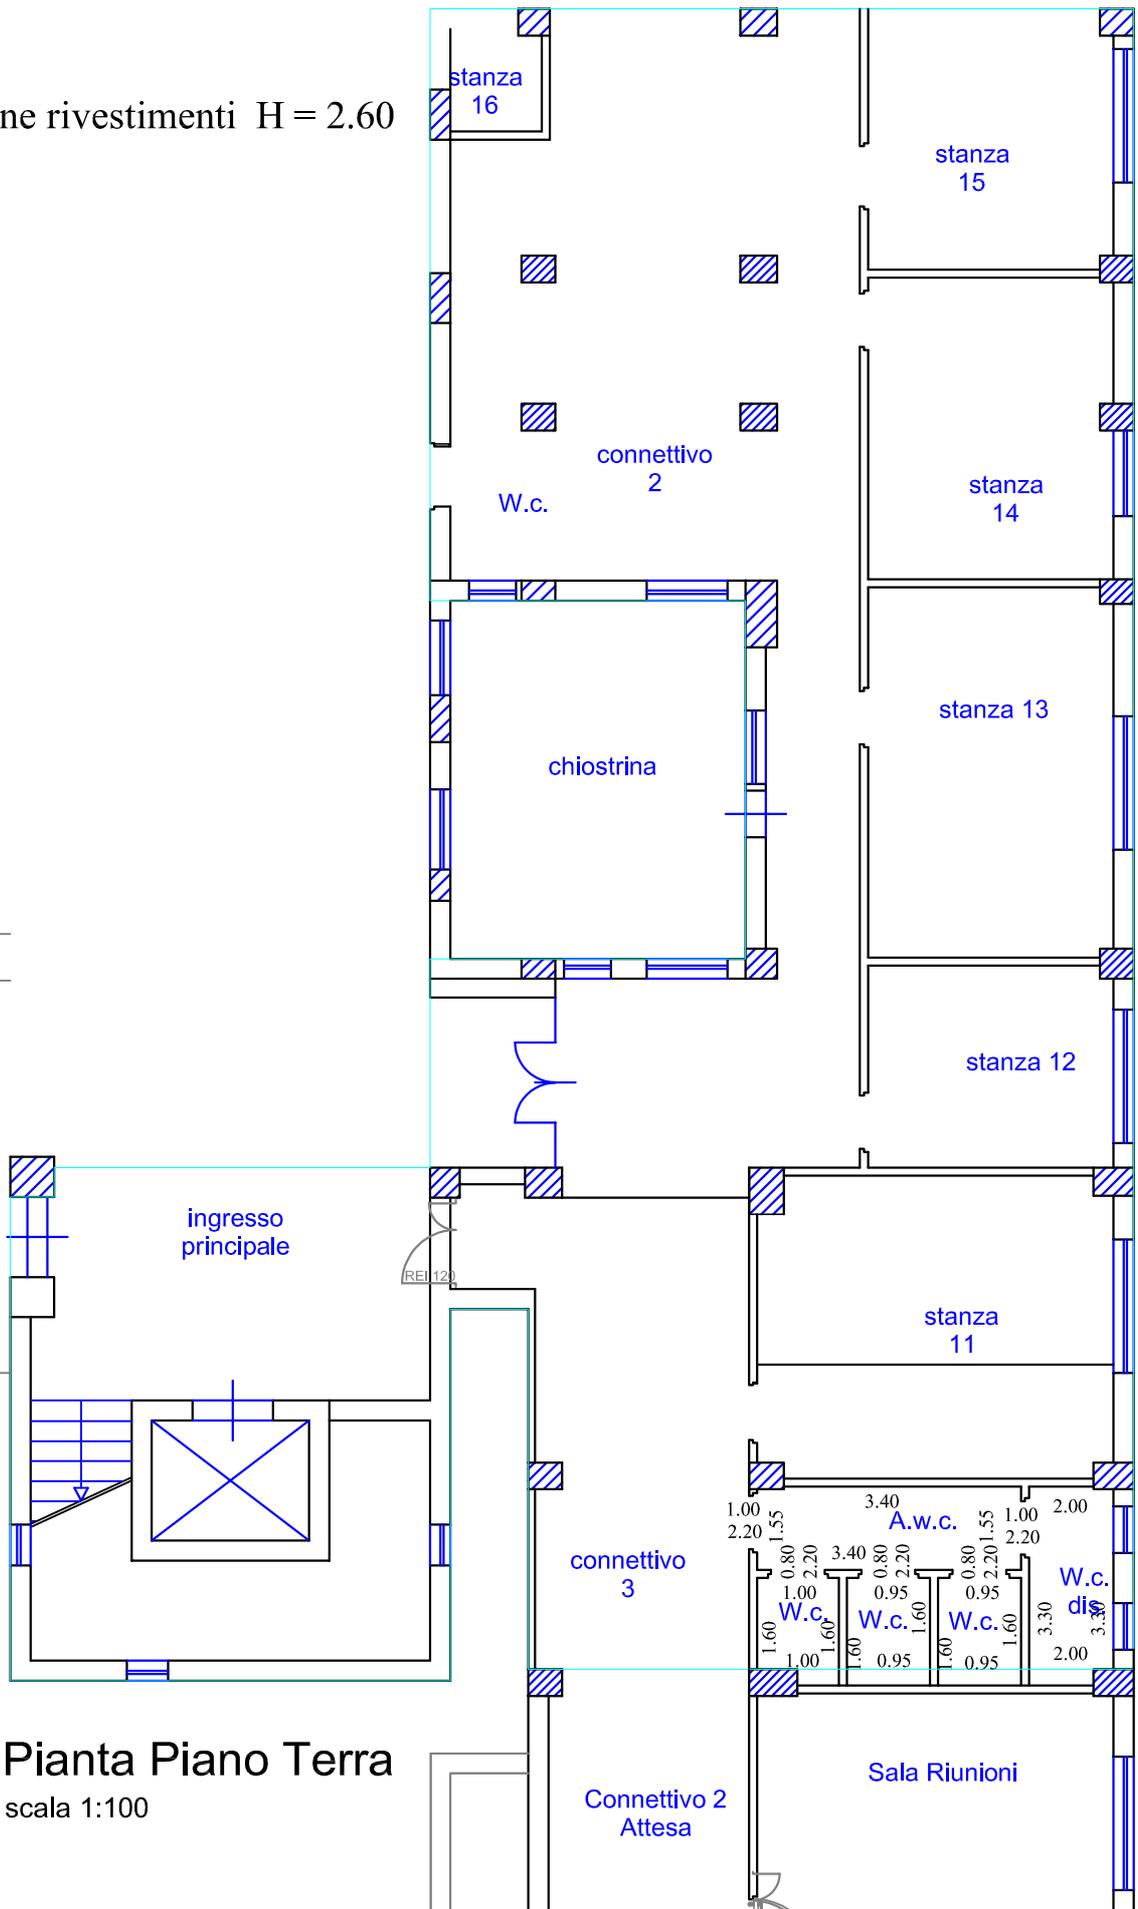

Pianta Piano Terra  
scala 1:100

# OdC - CdC

Rimozione infissi

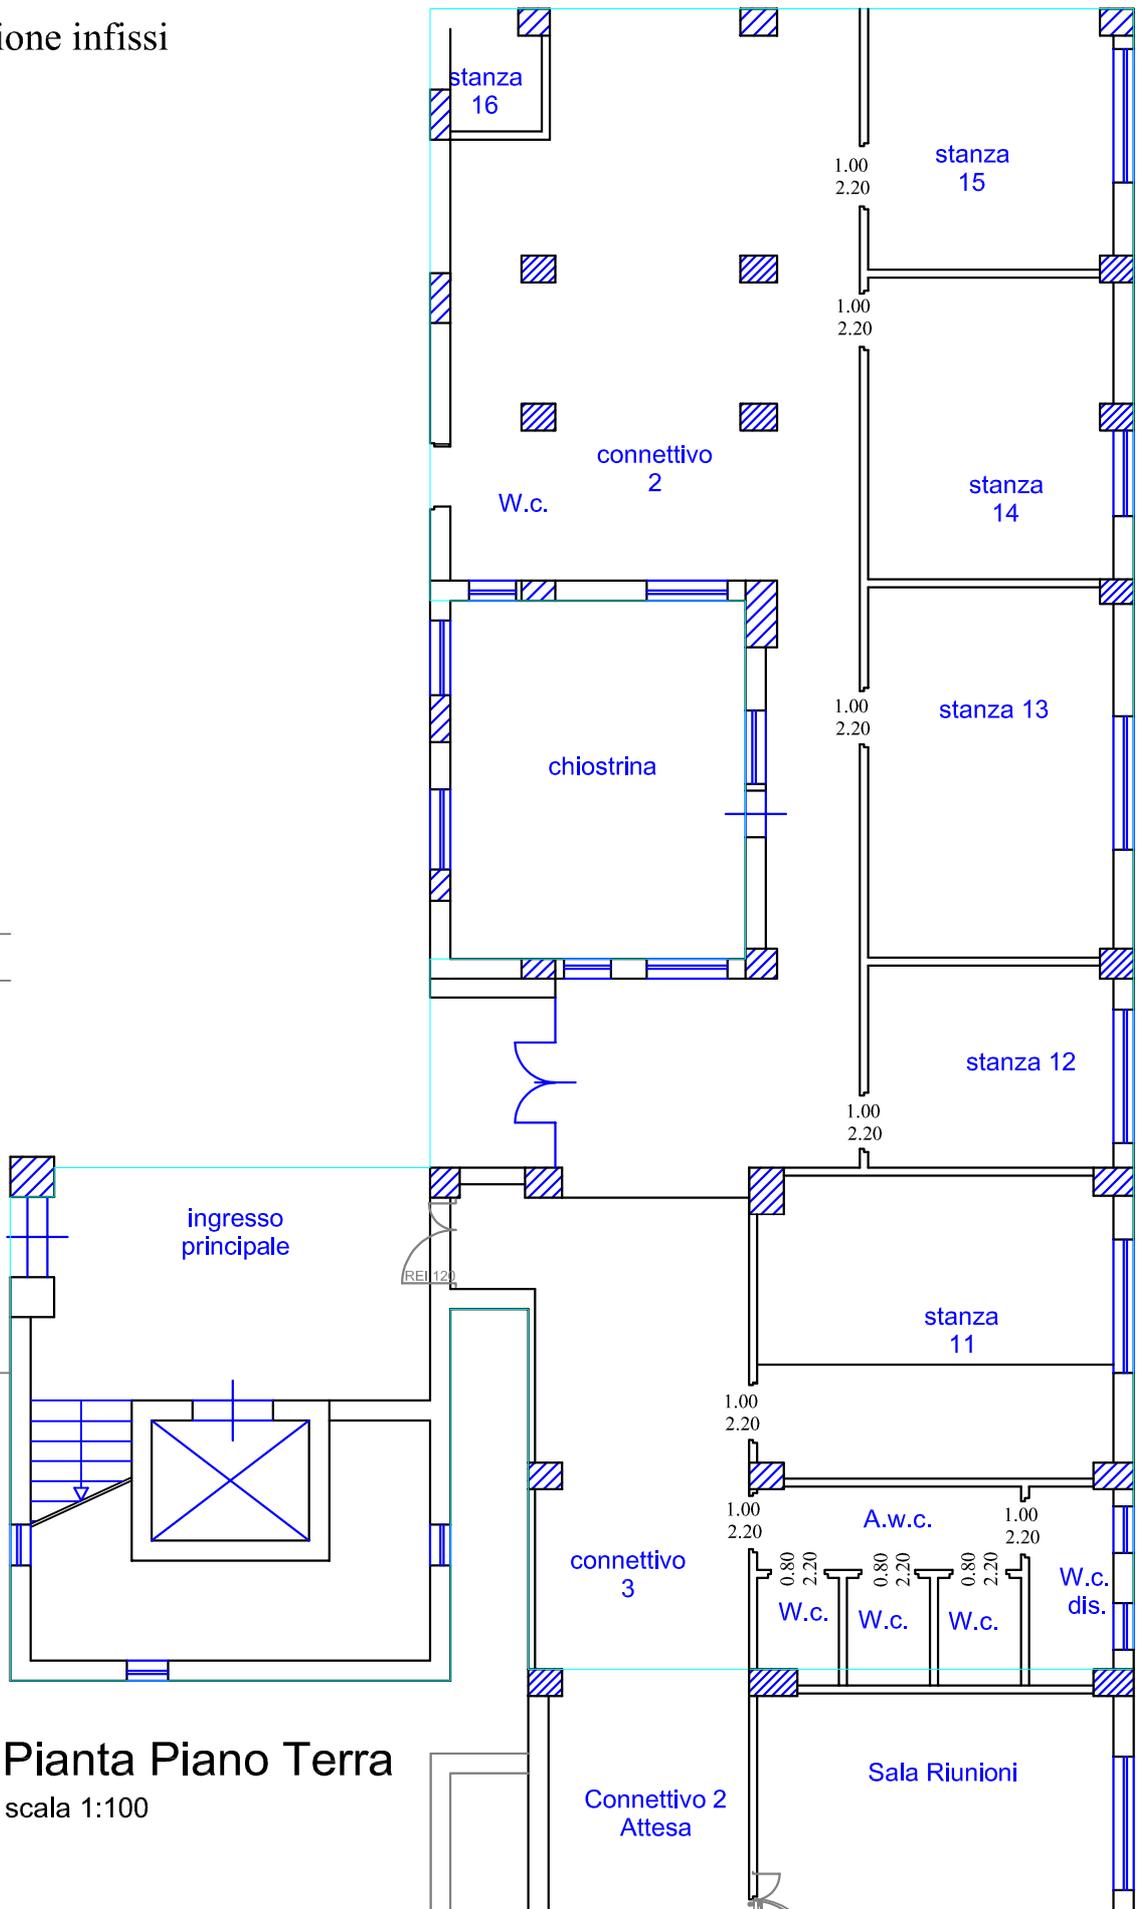


Pianta Piano Terra

scala 1:100

# OdC - CdC

Rimozione sanitari

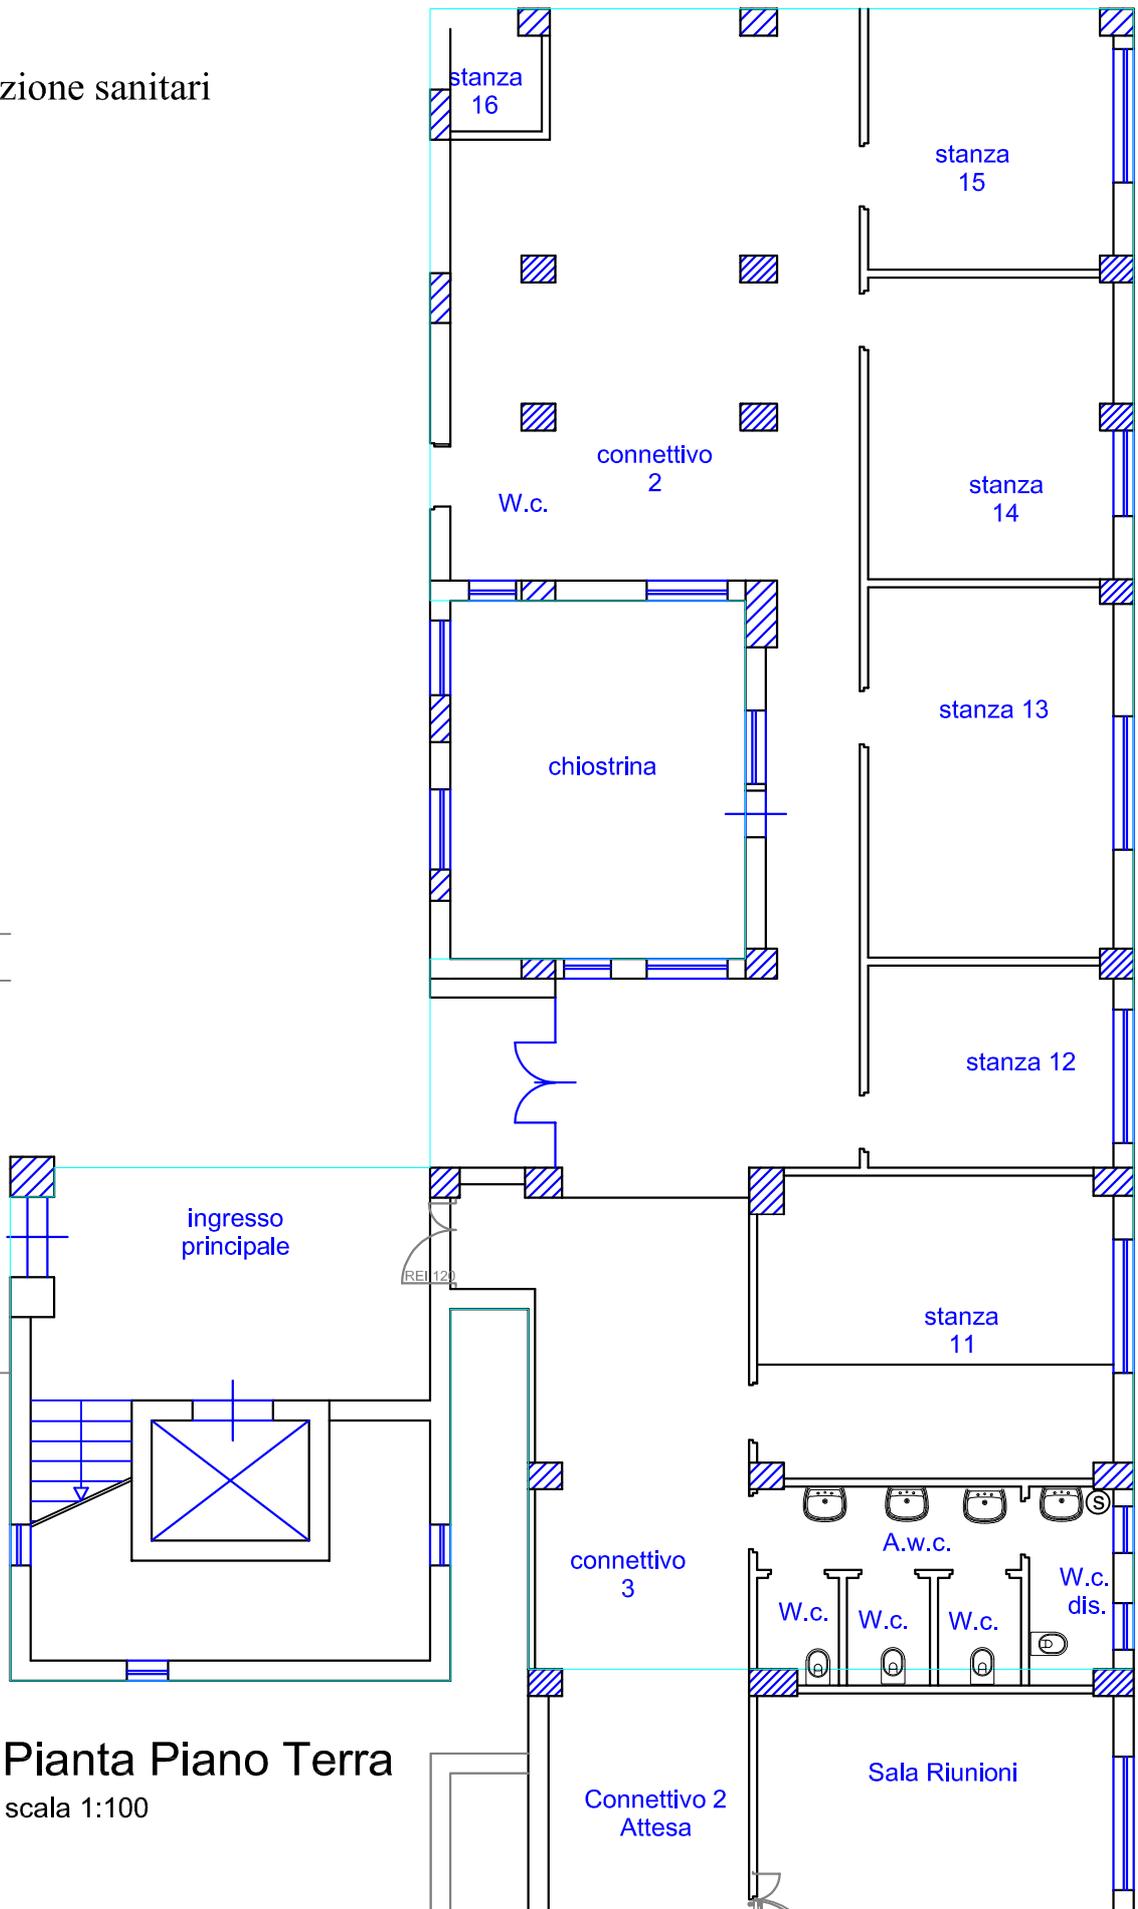


Pianta Piano Terra

scala 1:100

# OdC - CdC

 Demolizione tramezzi

 Taglio murario

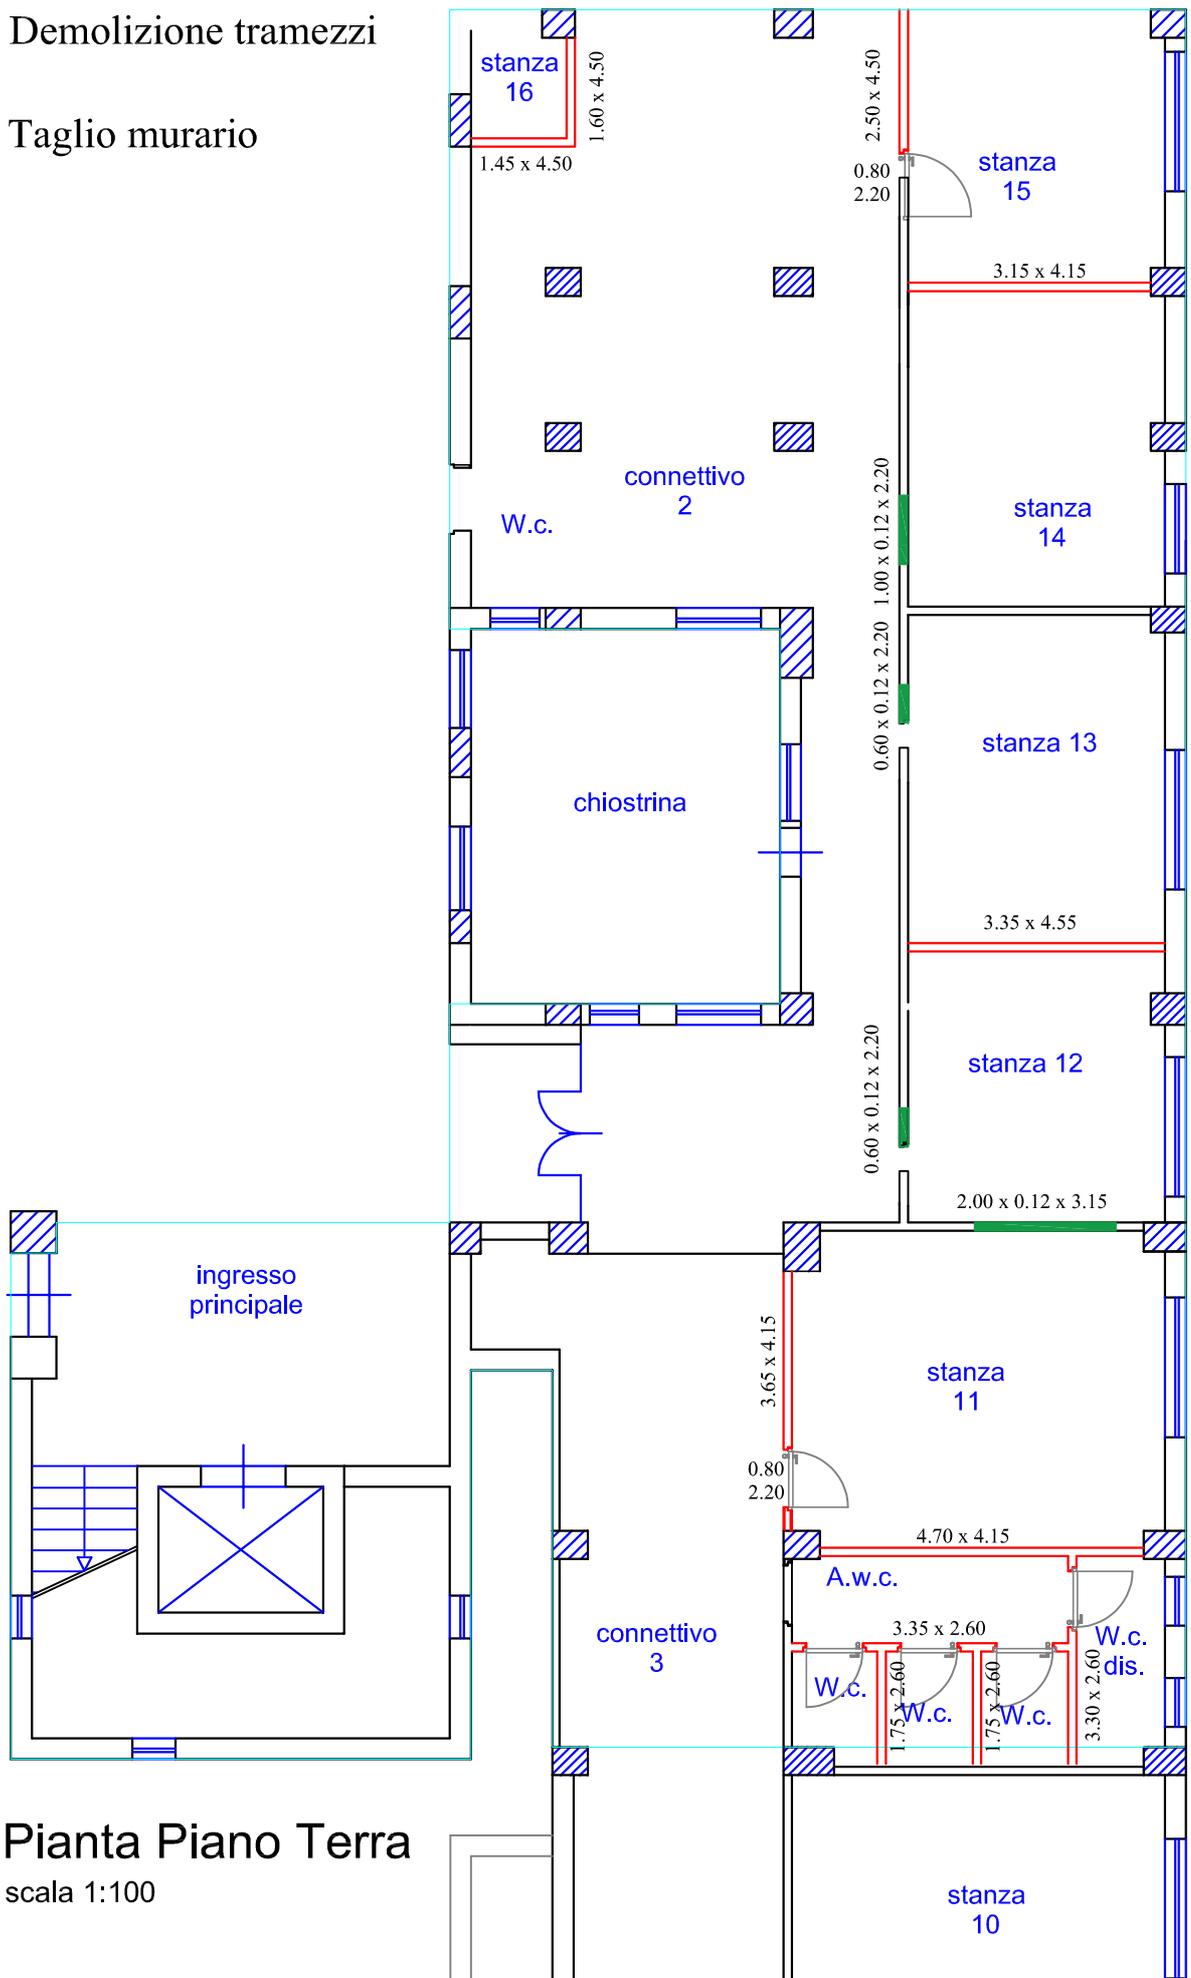


Pianta Piano Terra

scala 1:100

# OdC - CdC

Rimozione intonaco

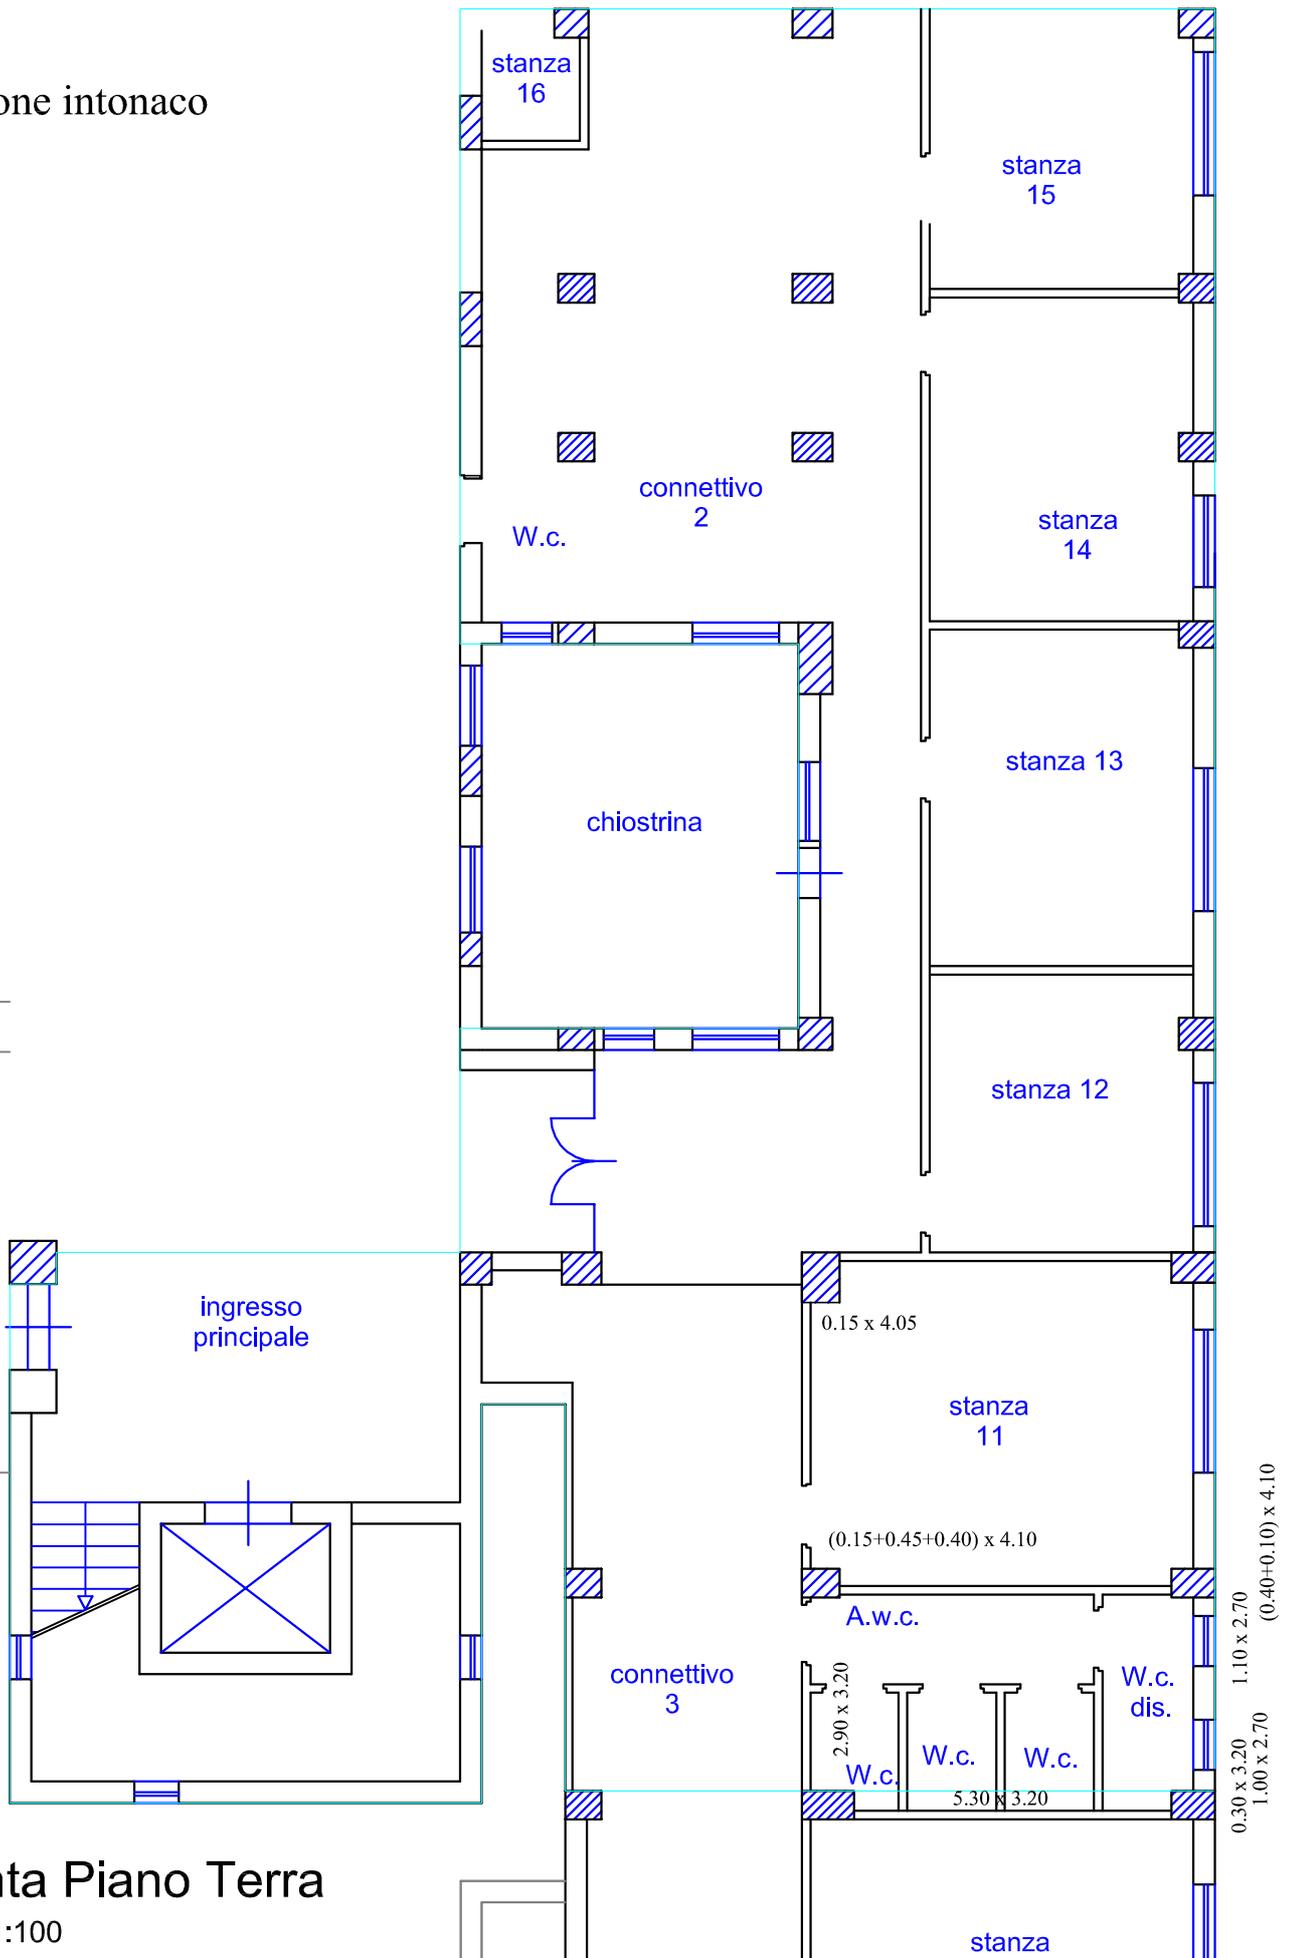


Pianta Piano Terra

scala 1:100

# OdC - CdC

-  Murature e Tramezzi in blocchi di laterizio
-  Pareti in cartongesso

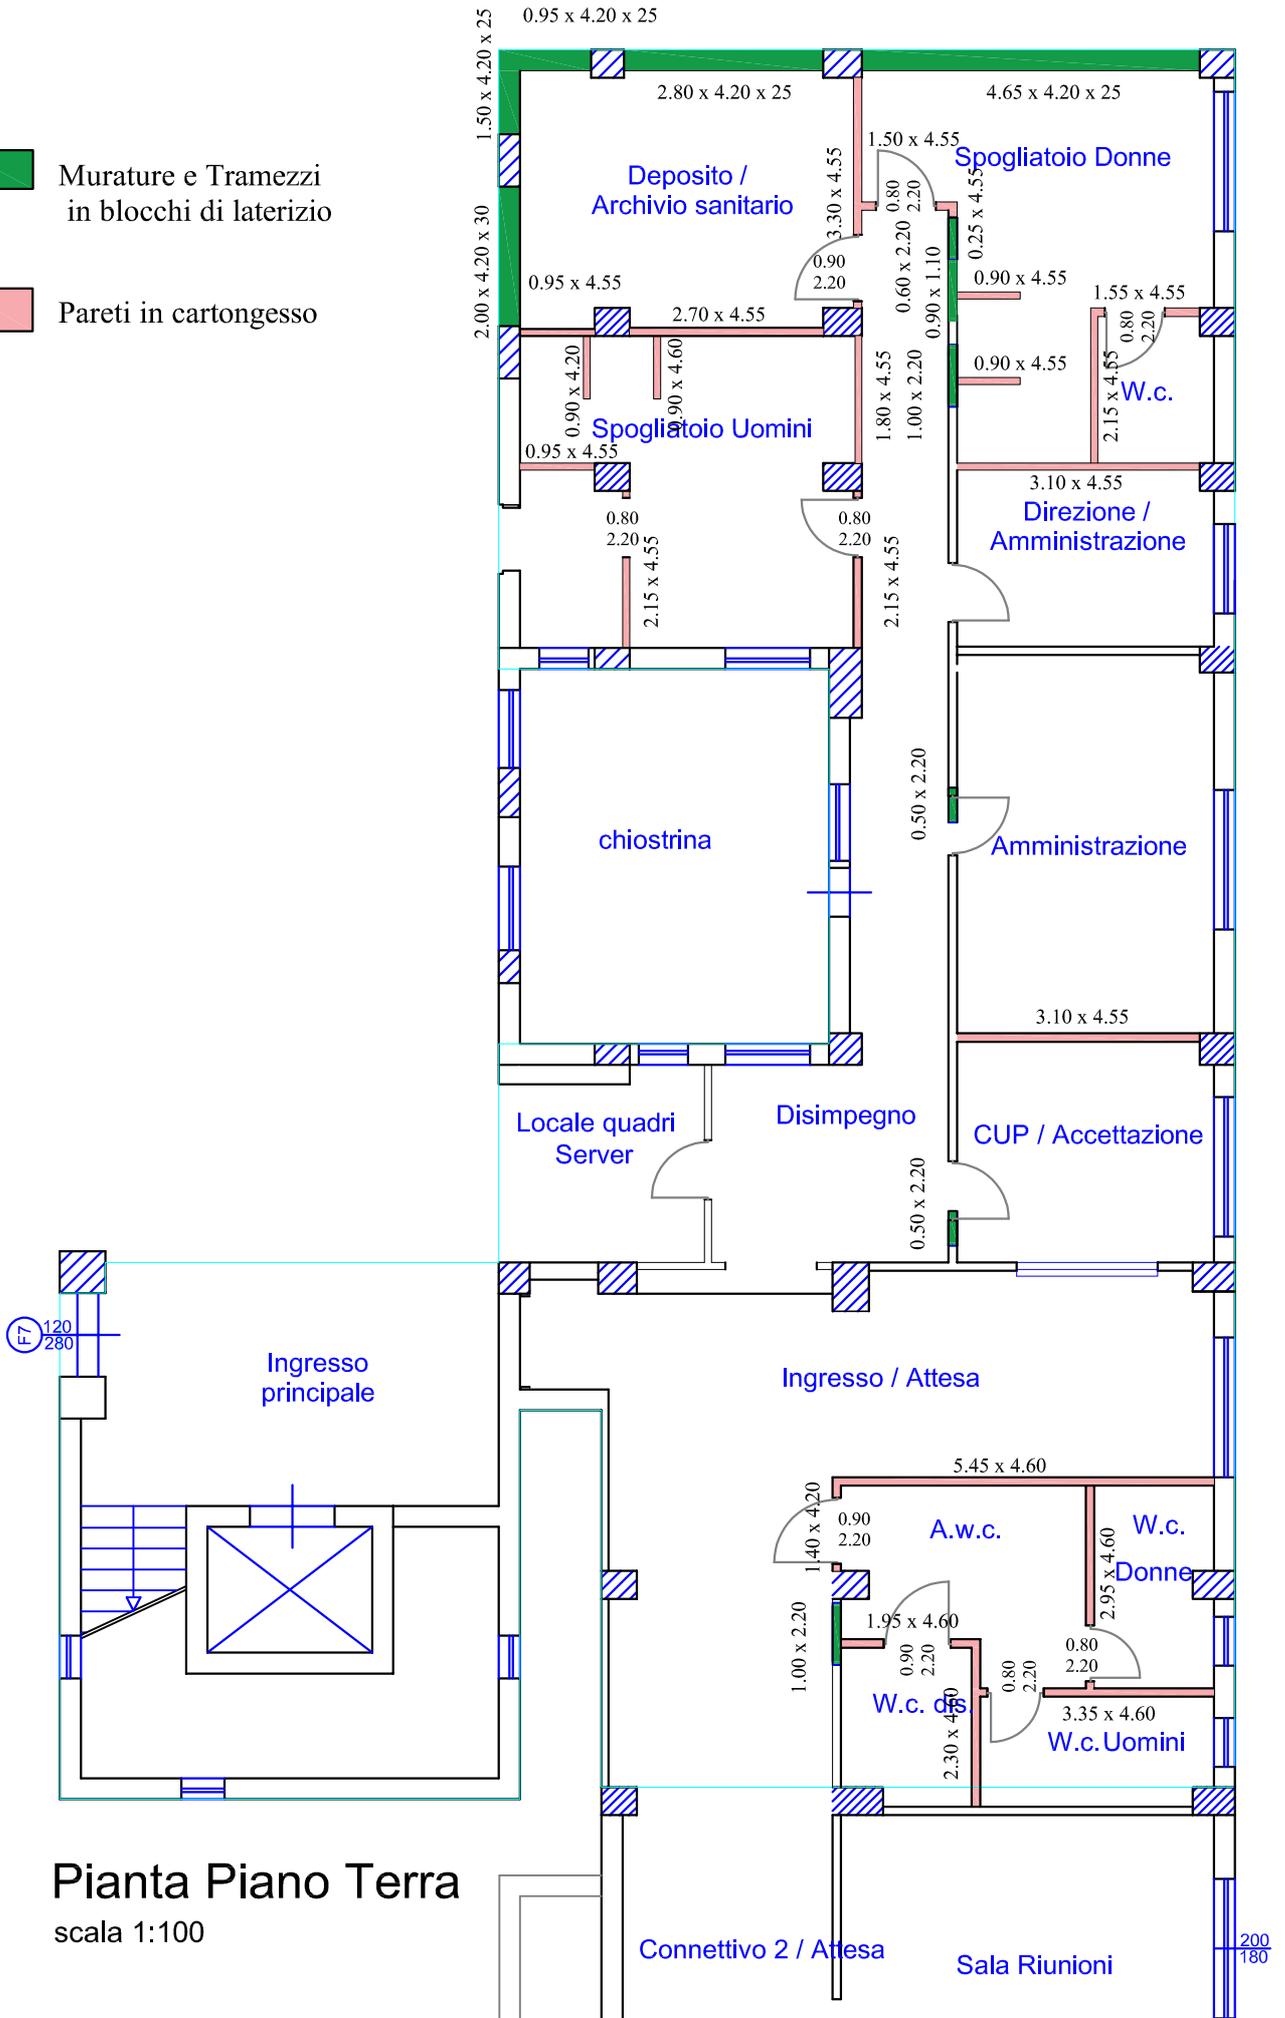


**Pianta Piano Terra**  
scala 1:100



# OdC - CdC

 Intonaco

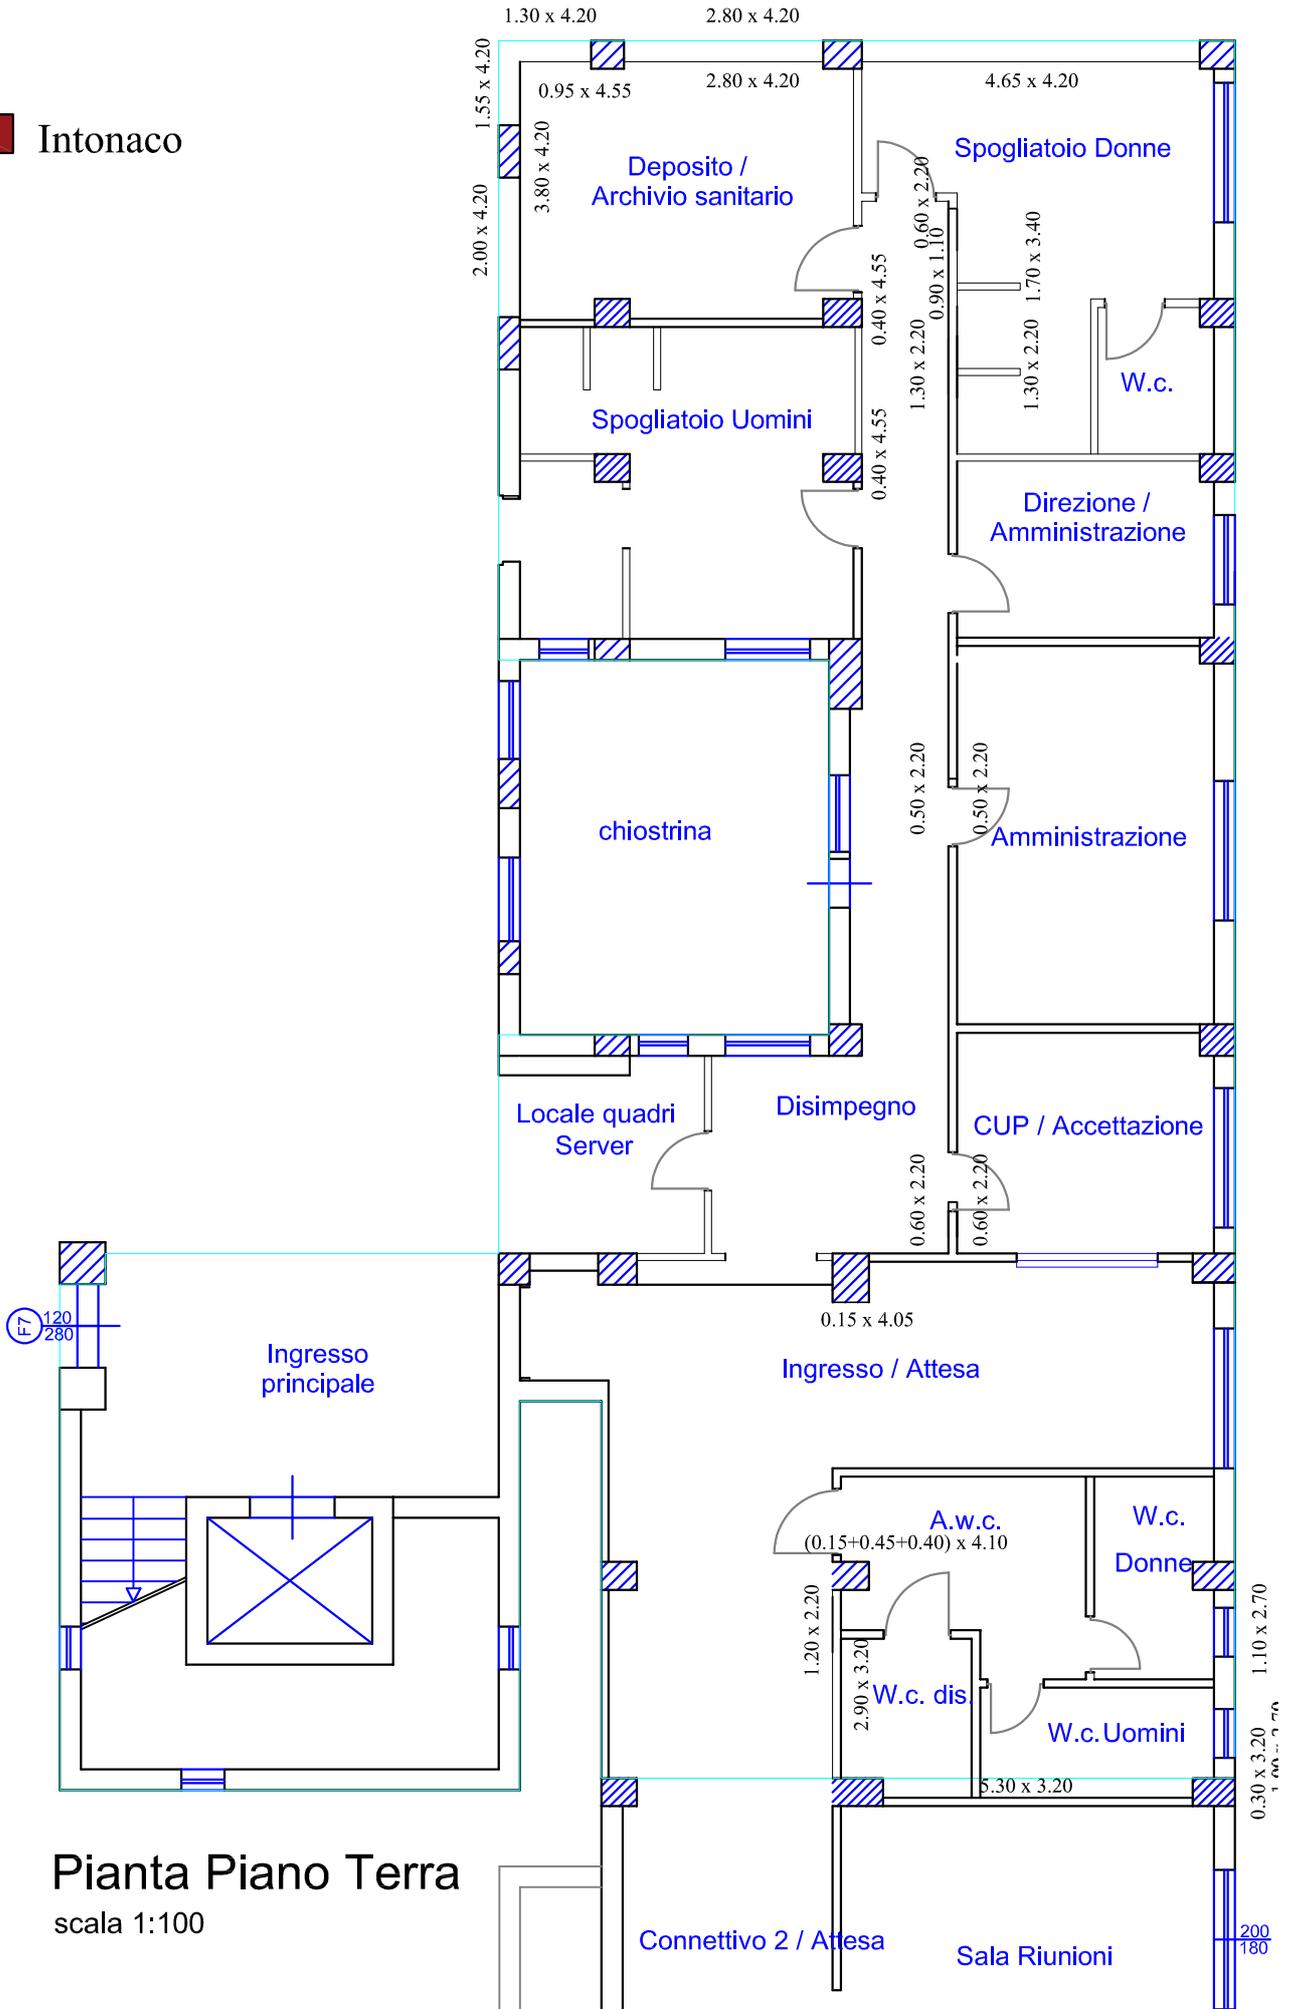


Pianta Piano Terra

scala 1:100

# OdC - CdC

 CAM rimozione intonaco

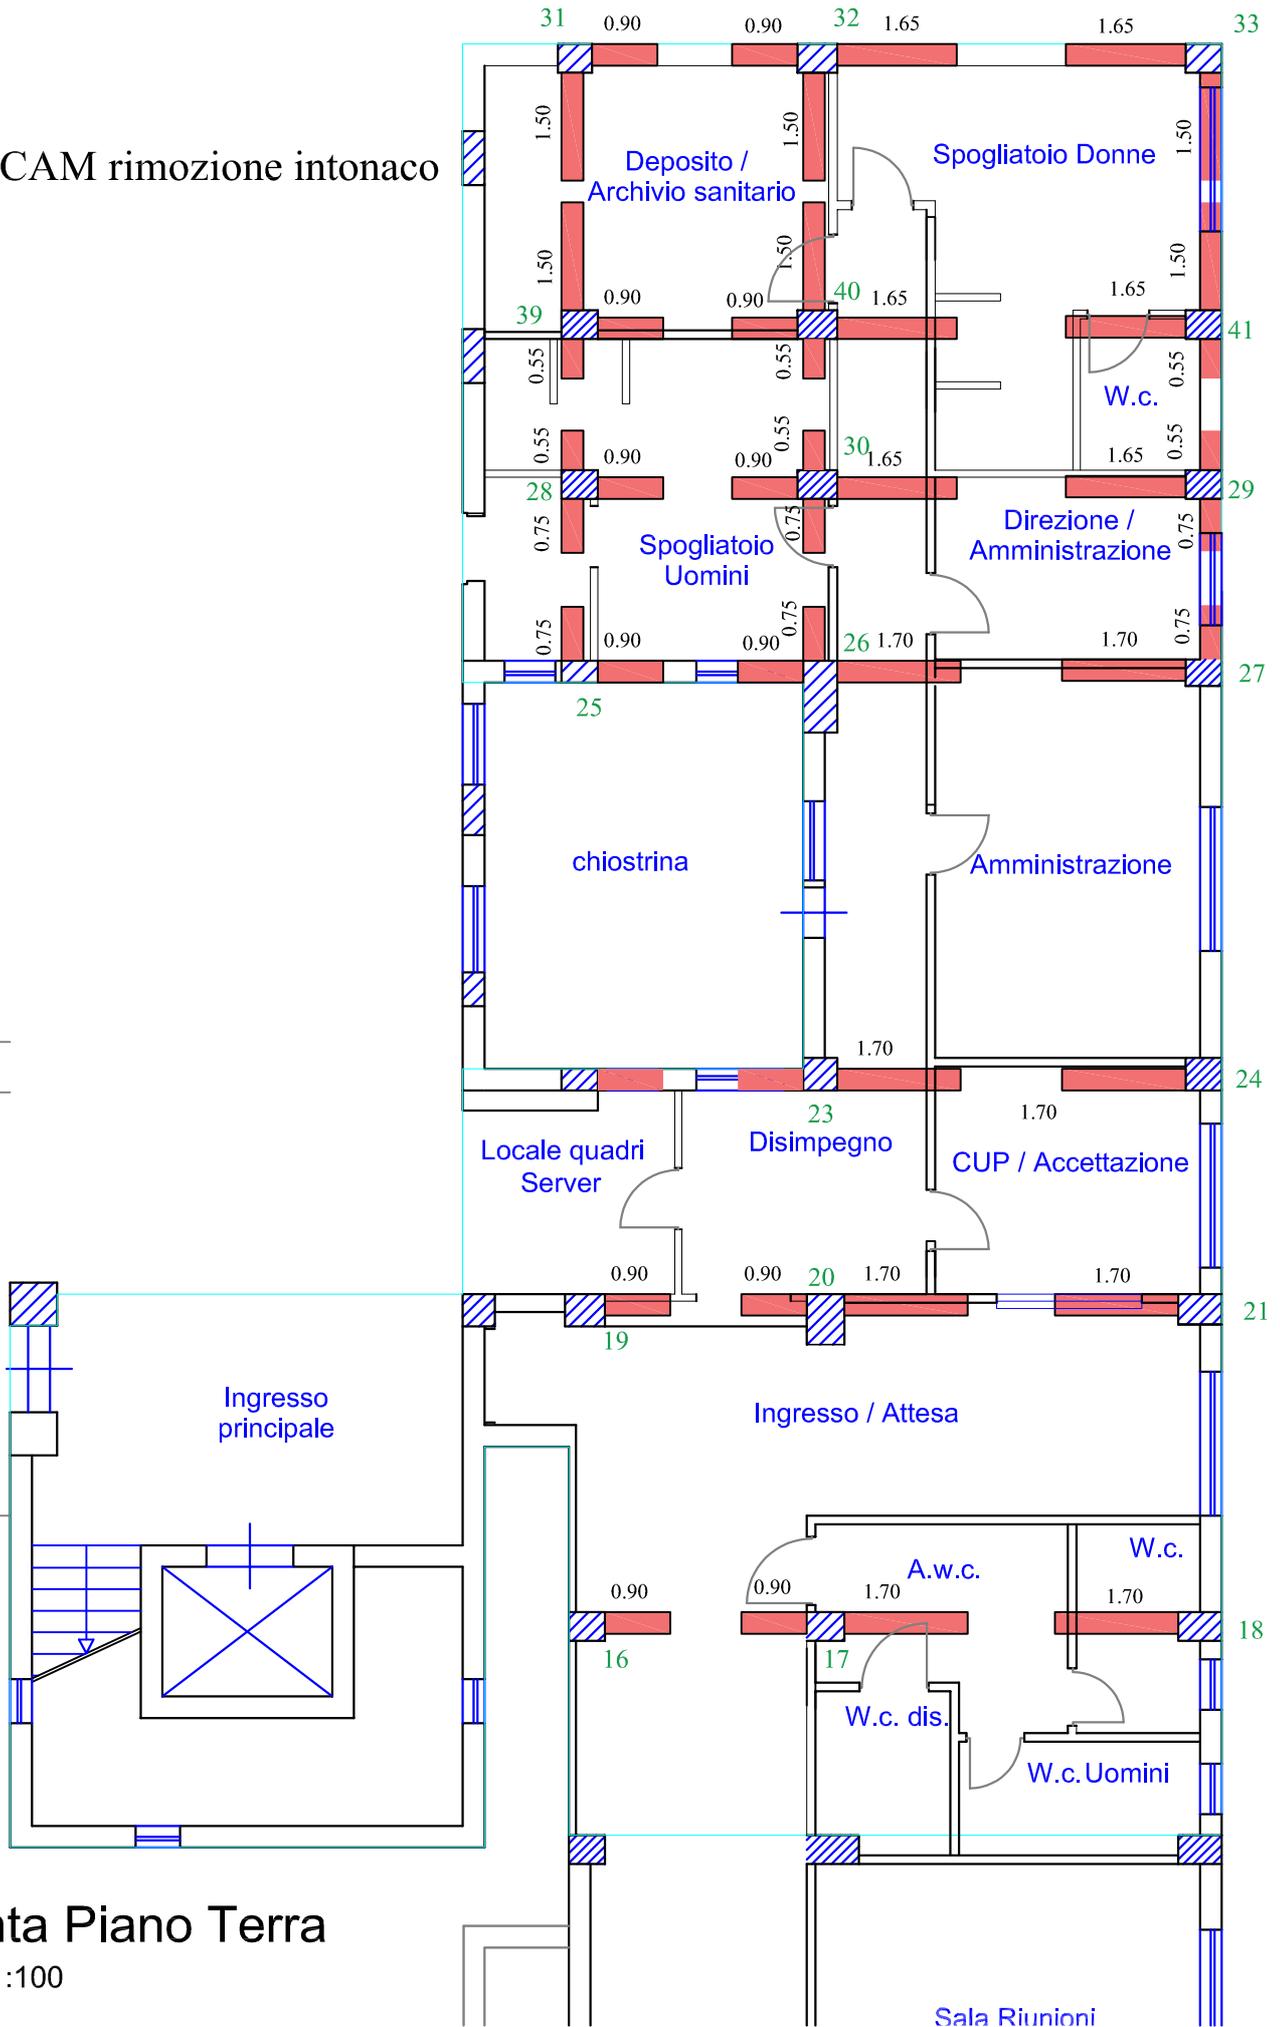


Pianta Piano Terra

scala 1:100

# CdC - OdC

 CAM rimozione intonaco

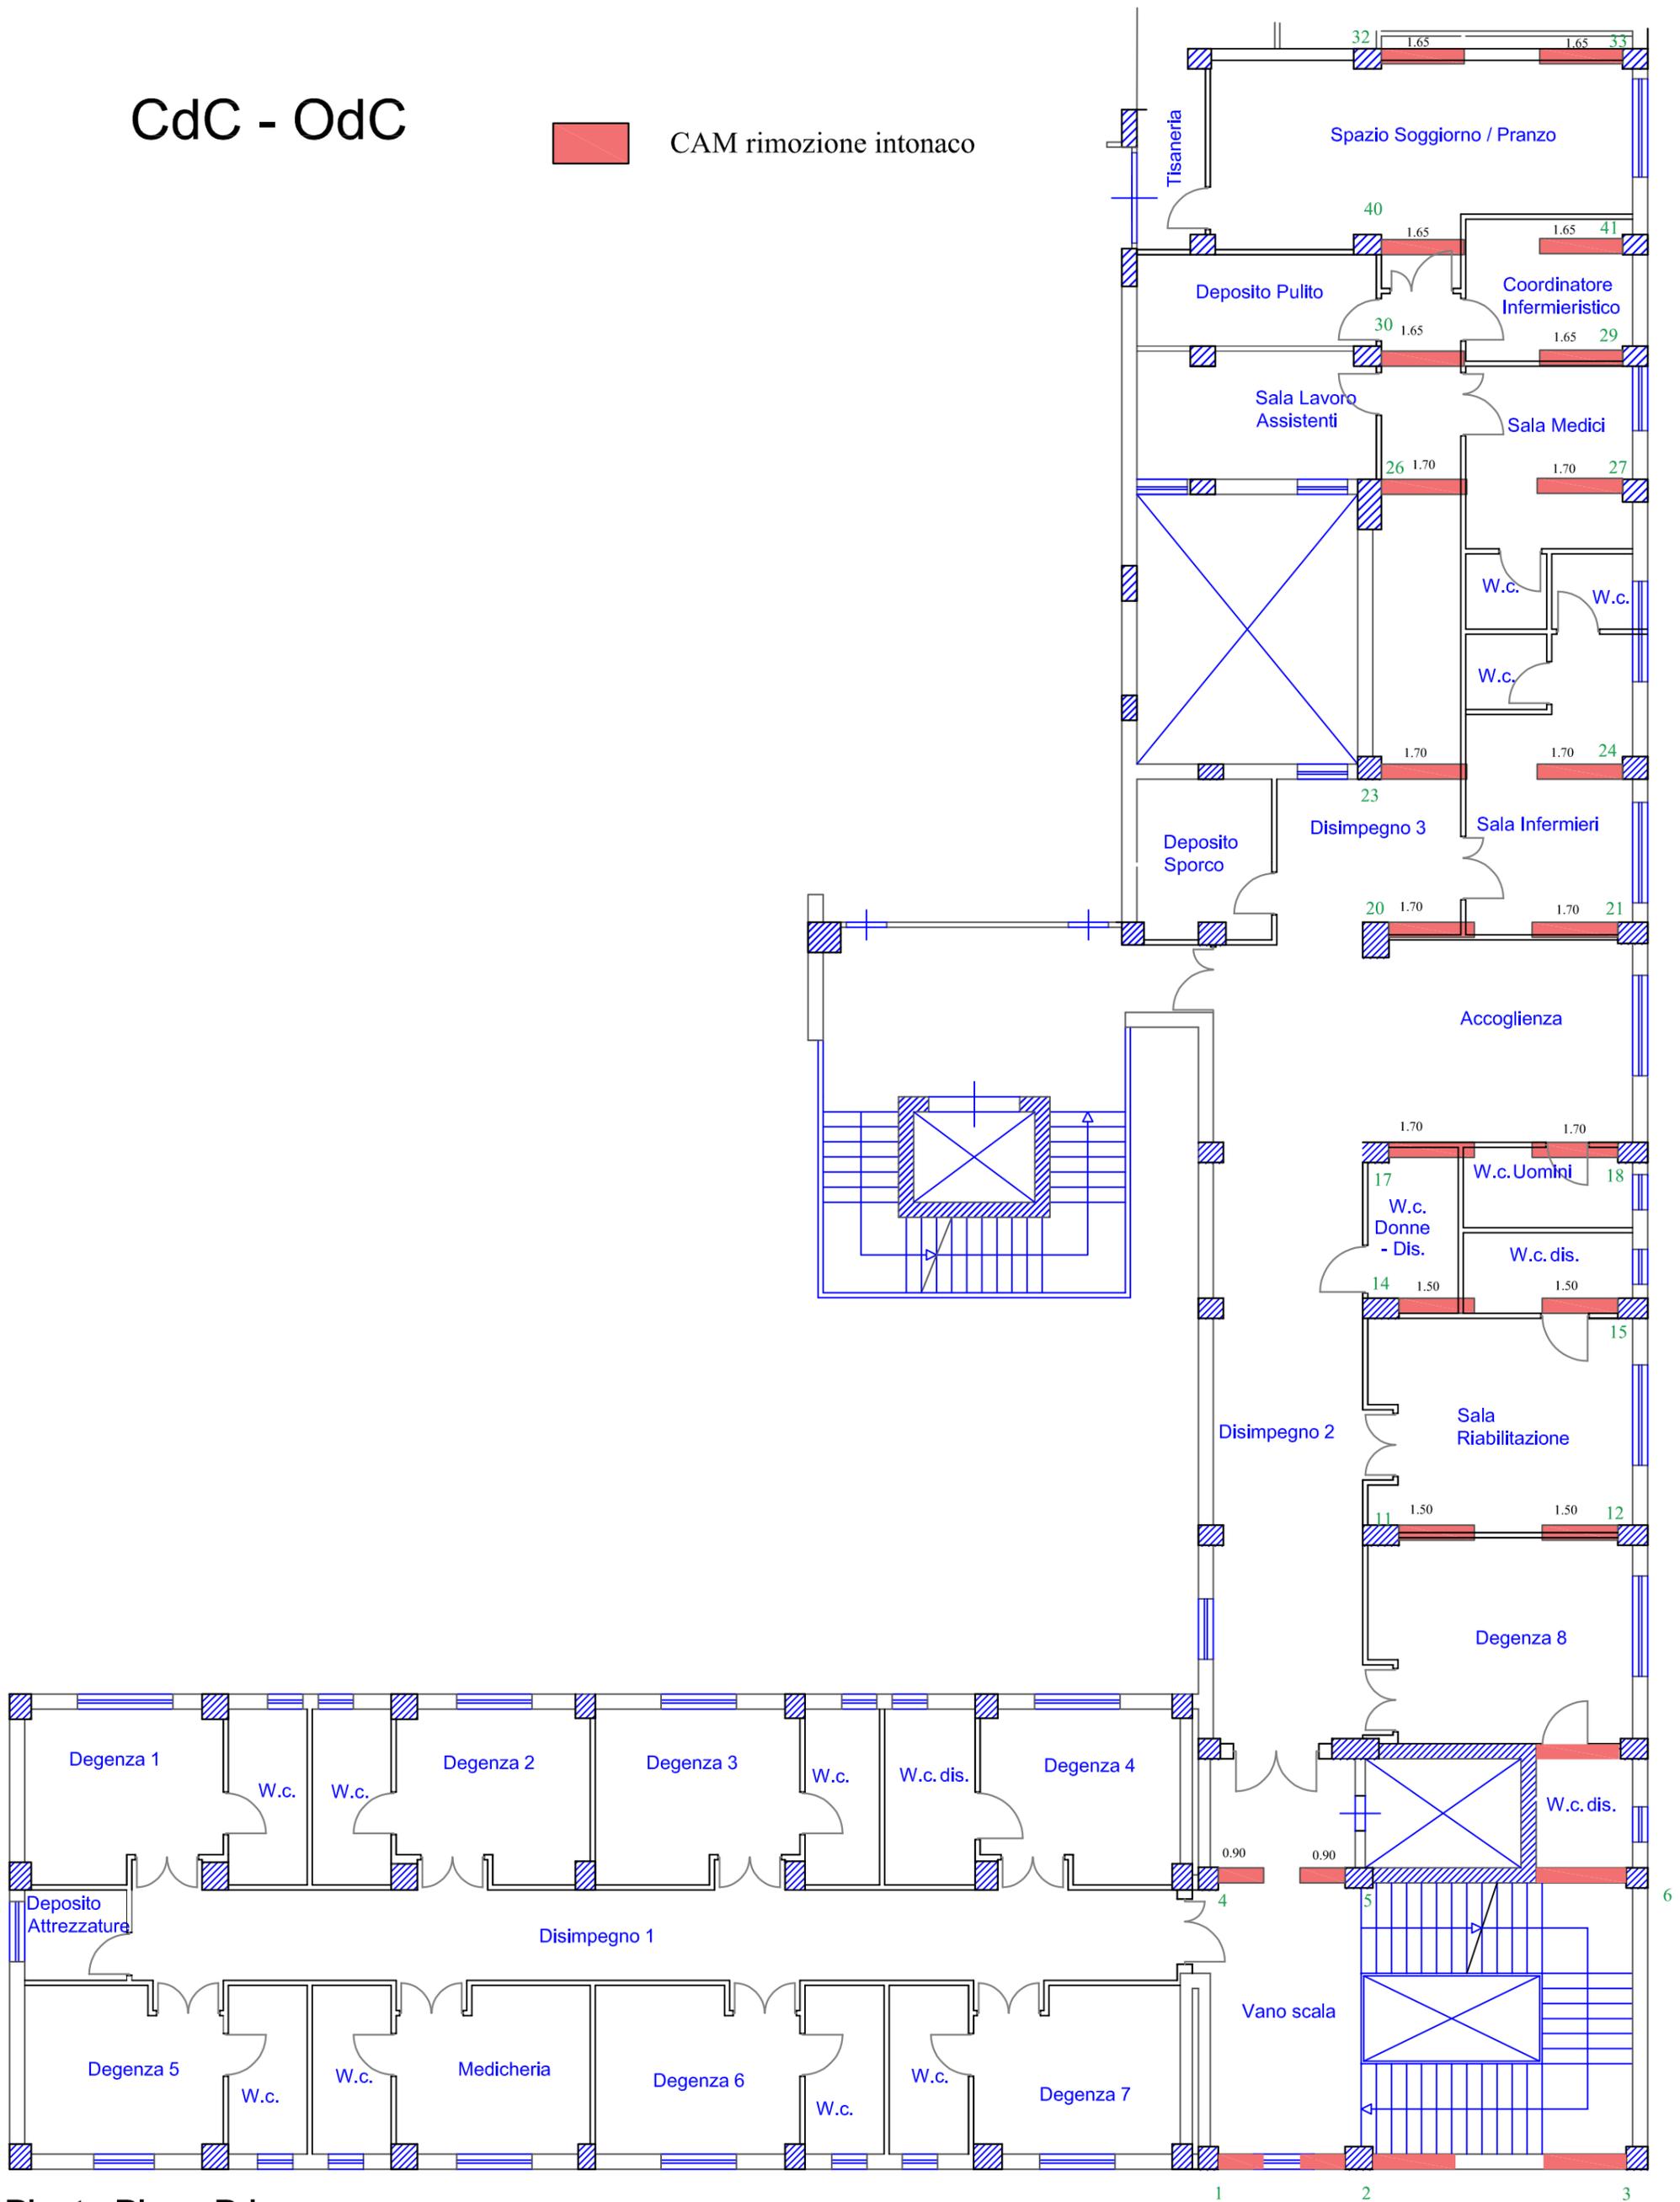

## Pianta Piano Primo


scala 1:100

# OdC - CdC

## Impianto idrico e scarico

### LEGENDA

- pluviale esistente
- pluviale non in uso
- colonna acque nere
- colonna acque nere e pluviale

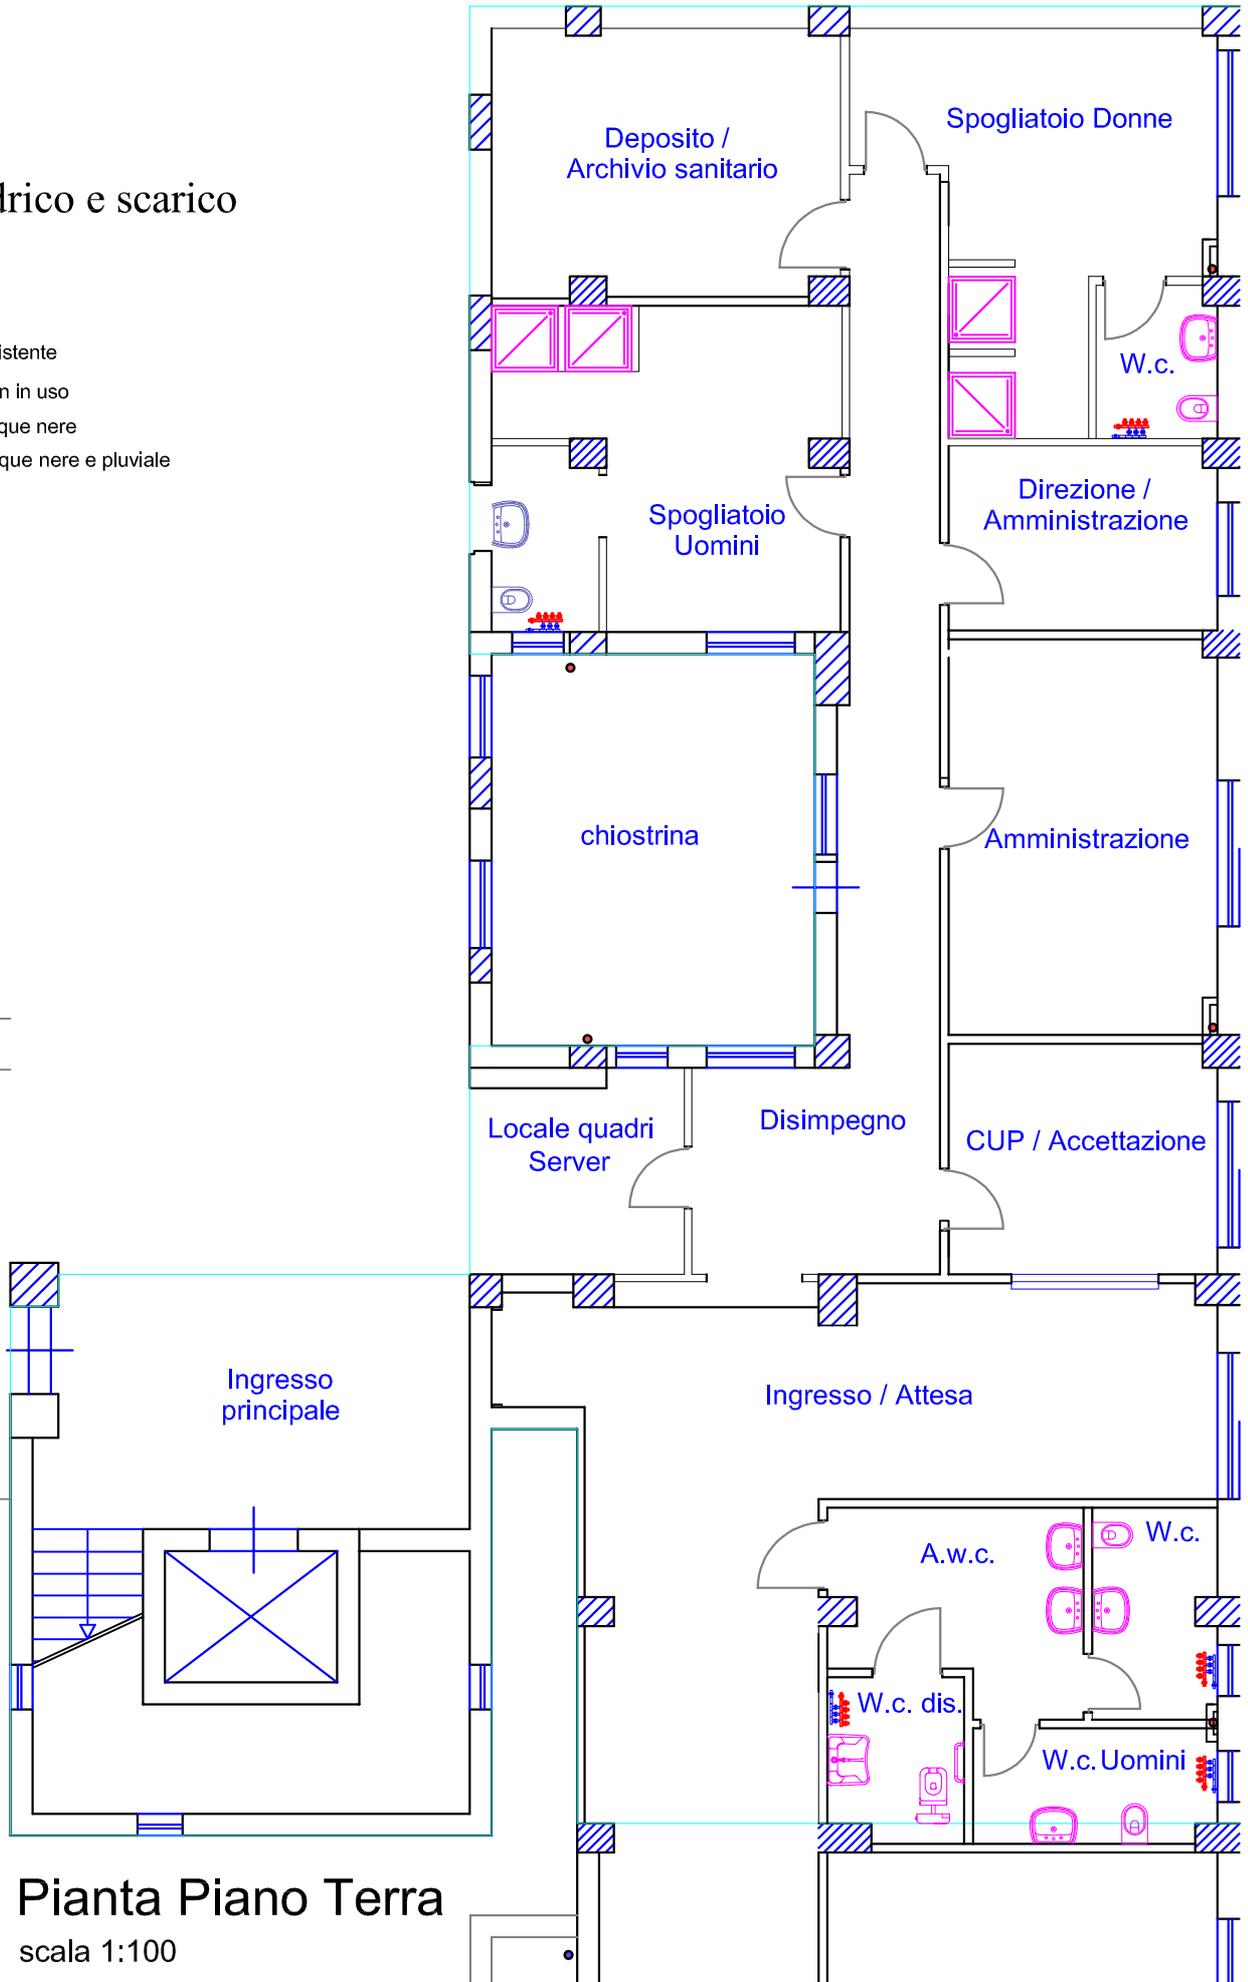


Pianta Piano Terra

scala 1:100

# Odc - CdC

## Ponteggio

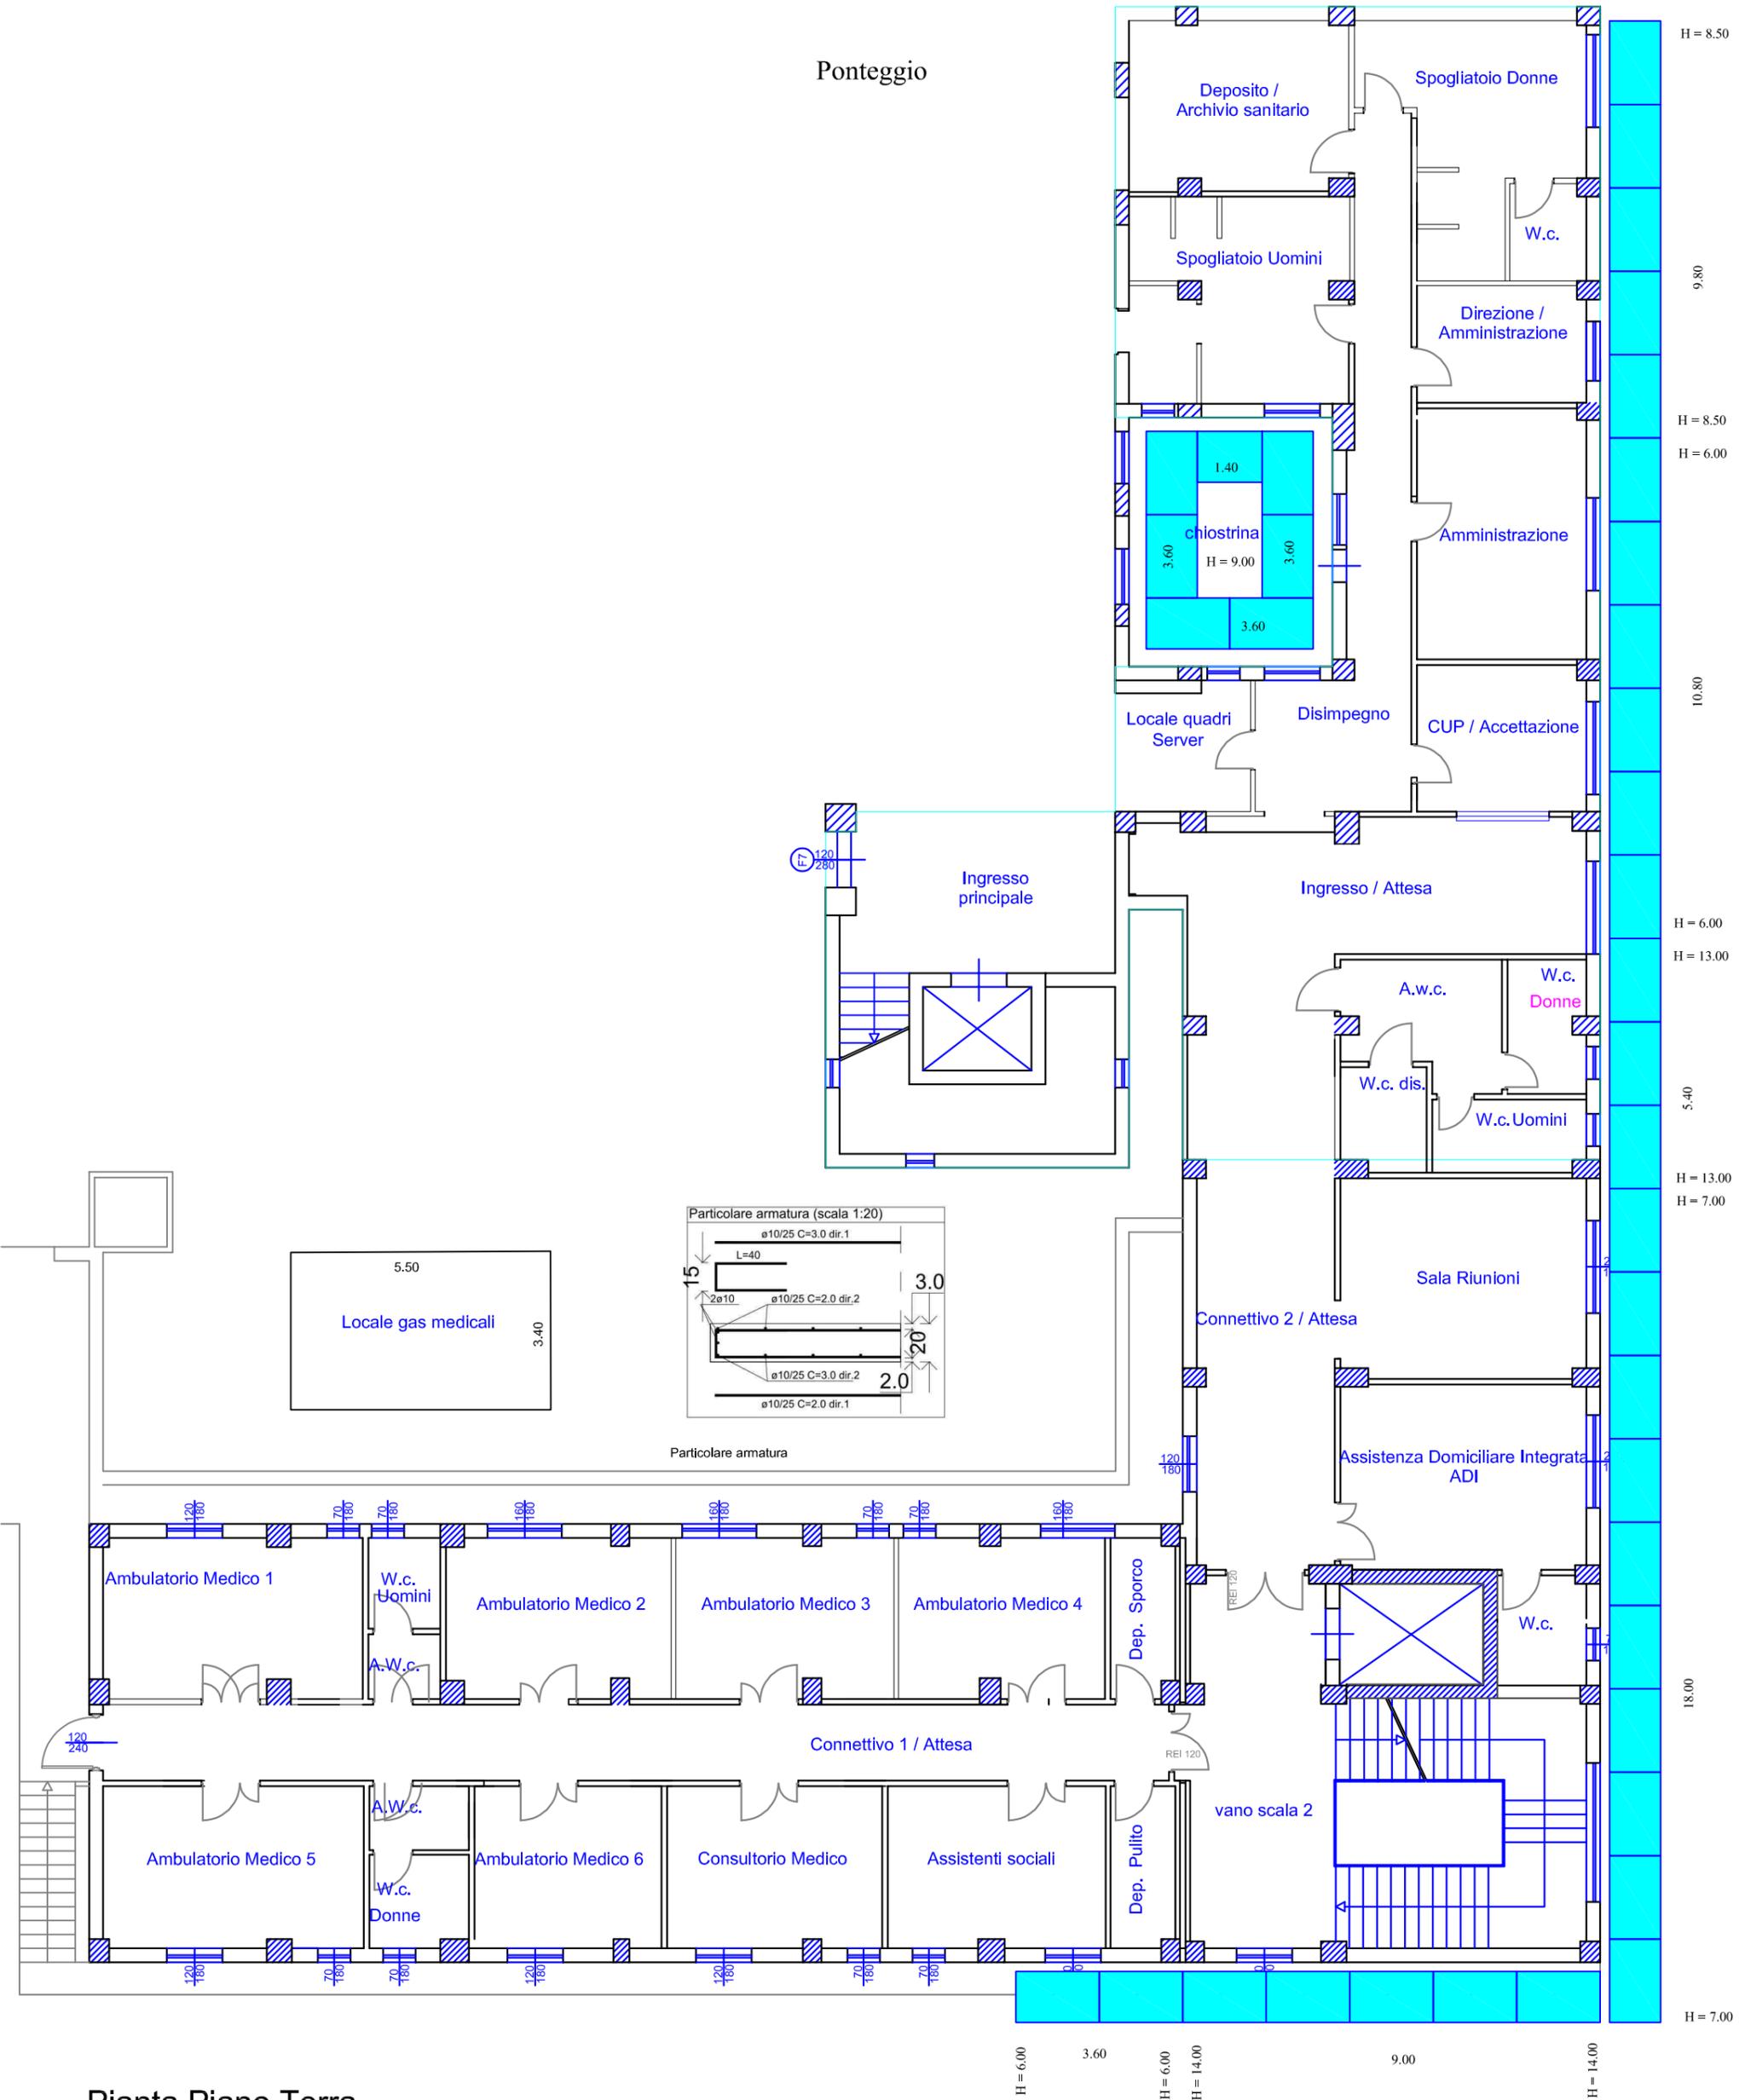

Pianta Piano Terra  
scala 1:100



Autorizzazione				Provvedimento				Importo iniziale	Descrizione
Uff.Autor.	Anno	Numero	Sub.	Tipo	Anno	Numero	Esec.		
UA_PNRR	2025	19	4					1 360 295,61	Lavori di ristrutturazione e adeguamento impianti tecnologici dell'immobile sito in Termini Imerese (PA), via Ospedale Civico, n. 10, da adibire a OdC - CUP F62C22000150001_Lavori e Servizio di Progettazione, come da Quadro Economico approvato in Delibera ASP di Palermo n.400 del 26 marzo 2025

ASSESTATO	SCADENZE NON IN ORDINATIVO	SCADENZE IN ORDINATIVO	ORDINI NON LIQUIDATI	CASSA ECONOMALE	SUB. AUTORIZZATO	DISPONIBILITA'
1 360 295,61	0,00	269 618,81	203 021,45	0,00	0,00	887 655,35



## ORDINE

### RIF-ORDINE

NUMERO : SSB3AI - 2025 - 150  
DEL : 24/07/2025

### FORNITORE

**COOPSERVICE S.COOP.P.A. (1598095)**

VIA ROCHDALE ,5  
42122 REGGIO NELL'EMILIA (RE)  
TELEFONO : 0522 94011  
E-MAIL : info@coopservice.t

EMAIL : filippo.mannino@asppalermo.org

TIPOLOGIA: 1 - ORDINI DA CONTRATTO

CONTRATTO: 01 - Contratto di acquisto (art.1470 c C.C) - 2025 - 4993

CUP: F62C22000150001

PNRR - LAVORI DI RISTRUTTURAZIONE ED ADEGUAMENTO IMPIANTI TECNOLOGICI DEI LOCALI SITI AL 1° PIANO DEL POLIAMBULATORIO DI TERMINI IMERESE (PA)

CIG: A01112DF58

LAVORI DI RISTRUTTURAZIONE ED ADEGUAMENTO IMPIANTI TECNOLOGICI DEI LOCALI SITI AL PIANO PRIMO DEL POLIAMBULATORIO DI TERMINI IMERESE (PA) DA ADIBIRE AD N.1 OSPEDALE DI COMUNIT

■ **Note:** RUP:

Ing. Daniele Torrecchia, tel. 0917032531, email: daniele.torrecchia@asppalermo.org

Descrizione servizio da inserire in fattura:

**PNRR - LAVORI DI RISTRUTTURAZIONE ED ADEGUAMENTO IMPIANTI TECNOLOGICI DEI LOCALI SITI AL 1° PIANO DEL POLIAMBULATORIO DI TERMINI IMERESE (PA), VIA OSPEDALE CIVICO N.10, DA ADIBIRE A OdC\_CUP F62C22000150001\_ "Finanziato dall'Unione Europea - NextgenerationEU" \_SAL n. 01**

Codice	UM	Quantita	Prezzo Unit.	%Sc	Imponibile	%IVA	Importo
1517551	NR	1,00	37 529,33	0,00	37 529,33	10,00	41 282,26
<b>Lavori di Ristrutturazione e rifunzionalizzazione_DI PERTINENZA IMMOBILE</b>							

<u>COD IVA</u>	<u>IVA%</u>	<u>IMPONIBILE</u>	<u>IMPOSTA</u>
028	10.00	37 529,33	3 752,93

**TOTALE IMPONIBILE**

37 529,33

**TOTALE IVA**

3 752,93

**TOTALE ORDINE**

41 282,26

Magazzino Ricevente

MUFFSPEC - UFFICIO SPECIALE

Via Giacomo Cusmano, 24

PALERMO,90100

Centro di Destinazione

43700000000001 - Termini Imerese, DS 37



## ORDINE

### RIF-ORDINE

NUMERO : SSB3AI - 2025 - 151  
DEL : 24/07/2025

EMAIL : filippo.mannino@asppalermo.org

TIPOLOGIA: 1 - ORDINI DA CONTRATTO

### FORNITORE

**S.I.C.EF. S.R.L. SOCIETA' ITALIANA  
COSTRUZIONI E FORNITURE (1146870)**

VIA LIBERTA' 12  
90137 SAN CATALDO (CL)  
TELEFONO : 0934 932181  
FAX : 0934 940460  
E-MAIL : ufficioappaltisicef@yahoo.it

CONTRATTO: 01 - Contratto di acquisto (art.1470 c.c.) - 2025 - 4992

CUP: F62C22000150001 PNRR - LAVORI DI RISTRUTTURAZIONE ED ADEGUAMENTO IMPIANTI TECNOLOGICI DEI LOCALI SITI AL 1°  
PIANO DEL POLIAMBULATORIO DI TERMINI IMERESE (PA)  
CIG: A01112DF58 LAVORI DI RISTRUTTURAZIONE ED ADEGUAMENTO IMPIANTI TECNOLOGICI DEI LOCALI SITI AL PIANO  
PRIMO DEL POLIAMBULATORIO DI TERMINI IMERESE (PA) DA ADIBIRE AD N.1 OSPEDALE DI COMUNIT

■ **Note:** RUP:

Ing. Daniele Torrecchia, tel. 0917032531, email: daniele.torrecchia@asppalermo.org

Descrizione servizio da inserire in fattura:

**PNRR - LAVORI DI RISTRUTTURAZIONE ED ADEGUAMENTO IMPIANTI TECNOLOGICI DEI LOCALI  
SITI AL 1° PIANO DEL POLIAMBULATORIO DI TERMINI IMERESE (PA), VIA OSPEDALE CIVICO N.10,  
DA ADIBIRE A OdC\_CUP F62C22000150001\_ "Finanziato dall'Unione Europea -  
NextgenerationEU" \_SAL n. 01**

Codice	UM	Quantita	Prezzo Unit.	%Sc	Imponibile	%IVA	Importo
1517551	NR	1,00	123 016,45	0,00	123 016,45	10,00	135 318,10
<b>Lavori di Ristrutturazione e rifunzionalizzazione_DI PERTINENZA IMMOBILE</b>							

<u>COD IVA</u>	<u>IVA%</u>	<u>IMPONIBILE</u>	<u>IMPOSTA</u>
028	10.00	123 016,45	12 301,65

### TOTALE IMPONIBILE

123 016,45

### TOTALE IVA

12 301,65

### TOTALE ORDINE

135 318,10

Magazzino Ricevente  
MUFFSPEC - UFFICIO SPECIALE  
Via Giacomo Cusmano, 24  
PALERMO,90100

Centro di Destinazione  
43700000000001 - Termini Imerese, DS 37

## Durc On Line

Numero Protocollo	INAIL_49182903	Data richiesta	22/05/2025	Scadenza validità	19/09/2025
-------------------	----------------	----------------	------------	-------------------	------------

Denominazione/ragione sociale	COOPSERVICE SOC.COOP.V.A
Codice fiscale	00310180351
Sede legale	VIA ROCHDALE, 5 42122 REGGIO EMILIA (RE)

Con il presente Documento si dichiara che il soggetto sopra identificato **RISULTA REGOLARE** nei confronti di

I.N.P.S.  
I.N.A.I.L.  
CNCE

Il Documento ha validità di 120 giorni dalla data della richiesta e si riferisce alla risultanza, alla stessa data, dell'interrogazione degli archivi dell'INPS, dell'INAIL e della CNCE per le imprese che svolgono attività dell'edilizia.

## Durc On Line

Numero Protocollo	INAIL_49317469	Data richiesta	31/05/2025	Scadenza validità	28/09/2025
-------------------	----------------	----------------	------------	-------------------	------------

Denominazione/ragione sociale	S.I.C.E.F. S.R.L.
Codice fiscale	00146420856
Sede legale	VIA LIBERTA', 12 93100 CALTANISSETTA (CL)

Con il presente Documento si dichiara che il soggetto sopra identificato **RISULTA REGOLARE** nei confronti di

I.N.P.S.  
I.N.A.I.L.  
CNCE

Il Documento ha validità di 120 giorni dalla data della richiesta e si riferisce alla risultanza, alla stessa data, dell'interrogazione degli archivi dell'INPS, dell'INAIL e della CNCE per le imprese che svolgono attività dell'edilizia.