

**ALLEGATI ALLA**

**DELIBERA N.** 001207

**DEL** 3 SET 2025



Finanziato  
dall'Unione europea  
NextGenerationEU



PNRR  
Ministero della Salute



CdC



**REGIONE SICILIANA**  
**AZIENDA SANITARIA PROVINCIALE DI PALERMO**

**Oggetto: P.N.R.R. - Missione 6 Salute - M6 C1 - 1.1 Case della Comunità e prese in carico della persona. - Lavori di ristrutturazione e rifunzionalizzazione in CdC dell'immobile sito nel Comune di Gangi, Via Cappuccini n.1. CUP: F87H21012740006 – CIG: A0112B4206.**

**Impresa aggiudicataria: RTI Cooperativa Edile Appennino Soc. Coop.** (mandataria), sede legale in Passignano di Prato (UD), Via D'Antoni, n. 16 int. 2 – Cap. 33037, Codice fiscale e Partita IVA 03431480379 ed **Eurovega Costruzioni s.r.l.** (mandante), sede legale in Capo d'Orlando (ME), Via Mancini n. 33, Cap. 98071 – Codice fiscale e Partita IVA 01515630836.

**Impresa esecutrice: Consortile Rosalia Costruzioni s.r.l.**, sede legale in Capo d'Orlando, (ME), Via Mancini, n. 33 - 98071 – Capo d'Orlando (ME), codice fiscale e Partita I.V.A. 03770940835.

**Contratto specifico:** in data 12.10.2023, rep. n. 78.

**Addendum N.1 al contratto specifico del 12.10.2023:** in data 16.10.2024.

## **LIBRETTO DELLE MISURE**

**1° Stato Avanzamento Lavori**

N.° 1 di fogli n. 22

Consegnato in bianco al Direttore dei Lavori

Palermo, li 26.06.2025



N° prog	Data Misura	Articolo d'elenco	LAVORI O PROVVISTE	F A T T O R I				Unita' Mis.	Prodotti	Pag. 1 TOTALI
				Parti ug.	Lunghez.	Larghez	Alt/Peso			
			<b>Opere Edili</b>							
			<b>Rimozioni e Demolizioni</b>							
1	13/06/202 5	21.1.24	Rimozione di apparecchi igienico - sanitari e di riscaldamento compreso il carico del materiale di risulta sul cassone di raccolta, esclusi il trasporto a rifiuto e le .....							
			<b>Rimozione apparecchi igienico-sanitari</b>							
			<b>Piano terra</b>							
			Antibagno M							
			Lavabo							
			n. 2	2,00				2,00		
			Wc M							
			Vaso igienico							
			n. 3	3,00				3,00		
			Antibagno F							
			Lavabo							
			n. 2	2,00				2,00		
			Wc F							
			Vaso igienico							
			n. 3	3,00				3,00		
			ADI/UCA							
			Lavabo							
			n. 2	2,00				2,00		
			Disimpegno/Deposito pulito							
			Lavabo							
			n. 2	2,00				2,00		
			Wc H							
			Lavabo							
			n. 1	1,00				1,00		
			Vaso igienico							
			n. 1	1,00				1,00		
			Wc Personale							
			Lavabo							
			n. 1	1,00				1,00		
			Vaso igienico							
			n. 1	1,00				1,00		
			Bidet							
			n. 1	1,00				1,00		
			Piatto doccia							
			n. 1	1,00				1,00		
			Vasca							
			n. 1	1,00				1,00		
			Continuità assistenziale							
			Lavabo							
			n. 2	2,00				2,00		
			<b>Piano primo</b>							
			Spogliatoio M							
			Lavabo							
			n. 2	2,00				2,00		
			Wc M							
			Vaso igienico							
			n. 3	3,00				3,00		
			Spogliatoio F							
			Lavabo							
			n. 2	2,00				2,00		
			Wc F							
			Vaso igienico							
			n. 3	3,00				3,00		
			Uffici							
			Lavabo							
			n. 2	2,00				2,00		
			Sala riunioni							
			Lavabo							
			n. 2	2,00				2,00		
			Locale infermieri							
			Lavabo							
			n. 2	2,00				2,00		
			Ambulatorio specialistico 1							
			Lavabo							
			n. 2	2,00				2,00		
			PLS							
			Lavabo							
			n. 2	2,00				2,00		
			Antibagno 1							
			Lavabo							
			n. 1	1,00				1,00		
			A RIPORTARE					44,00		

N° prog	Data Misura	Articolo d'elenco	LAVORI O PROVVISTE	F A T T O R I				Unita' Mis.	Prodotti	Pag. 2 TOTALI	
				Parti ug.	Lunghez.	Larghez	Alt/Peso				
			RIPORTO						44,00		
			Wc 1 Vaso igienico n. 1	1,00					1,00		
			Bidet n. 1	1,00					1,00		
			Antibagno 2 Lavabo n. 1	1,00					1,00		
			Wc 2 Vaso igienico n. 1	1,00					1,00		
			Bidet n. 1	1,00					1,00		
			MMG Lavabo n. 2	2,00					2,00		
			Ambulatorio specialistico 2 Lavabo n. 2	2,00					2,00		
			SOMMANO					cad		53,00	
2	13/06/202 5	21.1.16	Rimozione di infissi interni od esterni di ogni specie, inclusi mostre, succieli, telai, ecc., compresi il carico del materiale di risulta sulla cassone di raccolta, esclusi il trasporto . <b>Rimozione finestre</b> <b>Piano terra</b> Wc Personale 118 n. 1 x ml. 0,70 x 1,80 Sala operativa 118 n. 3 x ml. 1,20 x 1,80 Antibagno M Wc M n. 1 x ml. 0,70 x 1,80 Antibagno F Wc F n. 1 x ml. 0,70 x 1,80 Sportello fertilità n. 1 x ml. 1,20 x 1,80 ADI/UCA n. 4 x ml. 1,20 x 1,80 Corridoio n. 1 x ml. 0,70 x 1,80 Disimpegno/Deposito pulito n. 1 x ml. 1,20 x 1,80 IFoC n. 1 x ml. 1,20 x 1,80 n. 1 x ml. 1,70 x 1,80 CUP/URP n. 1 x ml. 1,70 x 1,80 Dormitorio continuità assistenziale n. 1 x ml. 1,70 x 1,80 Continuità assistenziale n. 1 x ml. 0,70 x 1,80 n. 1 x ml. 1,20 x 1,80 <b>Piano primo</b> Wc H n. 1 x ml. 0,70 x 1,80 Consultorio familiare n. 3 x ml. 1,20 x 1,80 Spogliatoio M Wc M n. 1 x ml. 0,70 x 1,80 Spogliatoio F Wc F n. 1 x ml. 0,70 x 1,80 Uffici n. 1 x ml. 1,20 x 1,80 Sala riunioni n. 4 x ml. 1,20 x 1,80 Corridoio n. 1 x ml. 0,70 x 1,80 Locale infermieri 1 n. 1 x ml. 1,20 x 1,80 Ambulatorio specialistico 1 n. 1 x ml. 1,20 x 1,80 n. 1 x ml. 1,70 x 1,80								
			A RIPORTARE						68,94		



N° prog	Data Misura	Articolo d'elenco	LAVORI O PROVVISTE	F A T T O R I				Unita' Mis.	Prodotti	Pag. 4 TOTALI
				Parti ug.	Lunghez.	Larghez	Alt/Peso			
			RIPORTO					27,72		
			n. 1 x ml. 1,10 x 2,10 Sala attesa 1	2,31				2,31		
			n. 1 x ml. 1,10 x 2,10 Sala attesa 2	2,31				2,31		
			n. 1 x ml. 1,10 x 2,10 Dormitorio continuità assistenziale	2,31				2,31		
			n. 1 x ml. 0,80 x 2,10 Wc personale	1,68				1,68		
			n. 1 x ml. 0,80 x 2,10 Continuità assistenziale	1,68				1,68		
			n. 1 x ml. 0,80 x 2,10 Sala attesa 3	1,68				1,68		
			n. 1 x ml. 0,80 x 2,10 <b>Piano primo</b>	1,68				1,68		
			Wc H							
			n. 1 x ml. 0,80 x 2,10 Consultorio familiare	1,68				1,68		
			n. 1 x ml. 0,80 x 2,10 Spogliatoio M	1,68				1,68		
			n. 1 x ml. 0,80 x 2,10 Wc M	1,68				1,68		
			n. 1 x ml. 0,80 x 2,10 n. 3 x ml. 0,60 x 2,10 Spogliatoio F	1,68				1,68		
			n. 1 x ml. 0,80 x 2,10 Wc F	1,68				1,68		
			n. 1 x ml. 0,80 x 2,10 n. 3 x ml. 0,60 x 2,10 Uffici	1,68				1,68		
			n. 2 x ml. 0,80 x 2,10 Sala riunioni	3,36				3,36		
			n. 1 x ml. 0,80 x 2,10 Locale infermieri 1	1,68				1,68		
			n. 1 x ml. 0,80 x 2,10 Ambulatorio specialistico 1	1,68				1,68		
			n. 1 x ml. 0,80 x 2,10 PLS	1,68				1,68		
			n. 2 x ml. 0,80 x 2,10 Sala attesa 1 - Deposito sporco	3,36				3,36		
			n. 2 x ml. 0,80 x 2,10 Antibagno 1	3,36				3,36		
			n. 1 x ml. 0,80 x 2,10 Wc 1	1,68				1,68		
			n. 1 x ml. 0,80 x 2,10 Antibagno 2	1,68				1,68		
			n. 1 x ml. 0,80 x 2,10 Wc 2	1,68				1,68		
			n. 1 x ml. 0,80 x 2,10 Area fotocopiatrici	1,68				1,68		
			n. 1 x ml. 1,10 x 2,10 MMG	2,31				2,31		
			n. 2 x ml. 0,80 x 2,10 Sala attesa 2 - Deposito sporco	3,36				3,36		
			n. 2 x ml. 0,80 x 2,10 Ambulatorio specialistico 2	3,36				3,36		
			n. 1 x ml. 0,80 x 2,10 Locale infermieri 2	1,68				1,68		
			n. 1 x ml. 0,80 x 2,10	1,68				1,68		
			SOMMANO =				m <sup>2</sup>		93,24	
5	13/06/2025	21.1.16	Rimozione di infissi interni od esterni di ogni specie, inclusi mostre, succieli, telai, ecc., compresi il carico del materiale di risulta sul cassone di raccolta, esclusi il trasporto . <b>Rimozione portoni esterni</b> <b>Piano terra</b> Sala attesa 2 - Ingresso principale n. 1 x ml. 1,70 x 2,80 Sala attesa 3 - Ingresso continuità assistenziale n. 1 x ml. 1,30 x 2,80	4,76				4,76		
			SOMMANO =	3,64			m <sup>2</sup>	3,64	8,40	
6	13/06/2025	21.1.7	Dismissione di lastre di marmo per pavimentazioni, soglie, davanzali, pedate ed alzate di gradini e simili, compresi la rimozione dell'eventuale sottostrato di .....							

N° prog	Data Misura	Articolo d'elenco	LAVORI O PROVVISTE	F A T T O R I				Unita'	Prodotti	Pag. 5	
				Parti ug.	Lunghez.	Larghez.	Alt/Peso	Mis.		TOTALI	
			<b>Rimozione rifasci marmo portoni esterni</b> <b>Piano terra</b> Sala attesa 3 - Ingresso continuità assistenziale ml. 1,25 x 0,25	0,31					0,31	0,31	
			SOMMANO =					m <sup>2</sup>		0,31	
7	13/06/2025	21.1.23	Rimozione di tubazioni di scarico, acqua, gas, pluviali e grondaie di qualsiasi diametro e tipo, compresi il carico del materiale di risulta sul cassone di raccolta, escluso .. Rimozione pluviali Prospetto Sud n. 2 x ml. 8,30 n. 2 x ml. 8,00 Prospetto Ovest n. 1 x ml. 10,60 Prospetto Nord n. 2 x ml. 8,30 Locale caldaia - Nord ml. 4,00 Prospetto Est n. 1 x ml. 10,60 Rimozione grondaie Prospetto Sud ml. (2,35+6,30+11,00+6,30+2,35)	16,60 16,00 10,60 16,60 4,00 10,60 28,30					16,60 16,00 10,60 16,60 4,00 10,60 28,30		
			SOMMANO =					m		102,70	
8	13/06/2025	21.1.4	Demolizione di tramezzi in laterizio, forati di cemento o gesso dello spessore non superiore a 15 cm. compresi gli eventuali rivestimenti e intonaci con l'onere del carico del materiale .. <b>Piano terra</b> M1 - Deposito 118 ml. 1,50 x 3,25 x cm. 12 A detrarre porta n. 1 x ml. -0,80 x 2,10 x cm. 12 M2 - WC 1 ml. 2,90 x 3,25 x cm. 12 A detrarre porta n. 3 x ml. -0,60 x 2,10 x cm. 12 M3 - WC 1 ml. 1,08 x 3,25 x cm. 12 M4 - WC 1 ml. 1,08 x 3,25 x cm. 12 M5 - WC 1 ml. 1,08 x 3,25 x cm. 12 M6 - WC 1 ml. 1,08 x 3,25 x cm. 12 M7 - WC 7 ml. 2,90 x 3,25 x cm. 12 A detrarre porta n. 3 x ml. -0,60 x 2,10 x cm. 12 <b>Piano primo</b> M1 - Deposito 118 ml. 1,70 x 3,25 x cm. 12 A detrarre porta n. 1 x ml. -0,80 x 2,10 x cm. 12 M2 - WC 1 ml. 2,65 x 3,25 x cm. 12 A detrarre porta n. 1 x ml. -0,80 x 2,10 x cm. 12 M3 - WC 1 ml. 0,97 x 3,25 x cm. 12 A detrarre porta n. 1 x ml. -0,60 x 2,10 x cm. 12 M4 - WC 1 ml. 2,65 x 3,25 x cm. 12 A detrarre porta n. 1 x ml. -0,80 x 2,10 x cm. 12 M5 - WC 1 ml. 0,97 x 3,25 x cm. 12 A detrarre porta n. 1 x ml. -0,60 x 2,10 x cm. 12	58,50 -20,16 113,10 -45,36 42,12 42,12 42,12 42,12 42,12 113,10 -45,36 66,30 -20,16 103,35 -20,16 37,83 -15,12 103,35 -20,16 37,83 -15,12						58,50 -20,16 113,10 -45,36 42,12 42,12 42,12 42,12 113,10 -45,36 66,30 -20,16 103,35 -20,16 37,83 -15,12 103,35 -20,16 37,83 -15,12	
			SOMMANO =					m <sup>2</sup> x c		600,24	

N° prog	Data Misura	Articolo d'elenco	LAVORI O PROVVISTE	F A T T O R I				Unita'	Prodotti	Pag. 6	
				Parti ug.	Lunghez.	Larghez	Alt/Peso	Mis.		TOTALI	
9	13/06/2025	21.1.6	Demolizione di pavimenti e rivestimenti interni ed esterni quali piastrelle, mattoni in graniglia di marmo, e simili, compresi la demolizione e la rimozione ..... <b>Demolizione pavimenti servizi igienici</b> <b>Piano Terra</b> Antibagno M ml. 2,45 x 1,85 ml. 0,80 x 0,55 Wc M ml. 2,90 x 1,30 n. 3 x ml. 0,90 x 1,08 n. 3 x ml. 0,60 x 0,10 Antibagno F ml. 2,45 x 1,85 ml. 0,80 x 0,55 Wc F ml. 2,90 x 1,30 n. 3 x ml. 0,90 x 1,08 n. 3 x ml. 0,60 x 0,10 Wc H ml. 3,41 x 2,27 ml. 1,10 x 0,55 Wc personale 118 ml. 3,41 x 2,27 ml. 0,80 x 0,55 <b>Piano primo</b> Spogliatoio M ml. 2,65 x 2,07 ml. 0,80 x 0,30 Wc M ml. 3,17 x 1,47 ml. 0,80 x 0,10 n. 2 x ml. 1,00 x 1,08 ml. 0,97 x 1,08 n. 3 x ml. 0,60 x 0,10 Spogliatoio F ml. 2,65 x 2,07 ml. 0,80 x 0,30 Wc F ml. 3,17 x 1,47 ml. 0,80 x 0,10 n. 2 x ml. 1,00 x 1,08 ml. 0,97 x 1,08 n. 3 x ml. 0,60 x 0,10 Antibagno 1 ml. 2,54 x 1,95 ml. 0,80 x 0,30 Wc 1 ml. 1,95 x 1,98 ml. 0,80 x 0,10 Antibagno 2 ml. 2,54 x 1,95 ml. 0,80 x 0,30 Wc 2 ml. 1,95 x 1,98 ml. 0,80 x 0,10								
			SOMMANO =					m <sup>2</sup>	86,19		
10	13/06/2025	21.1.9	Demolizione di massetti di malta, calcestruzzi magri, gretonati e simili, di qualsiasi spessore, compreso il carico del materiale di risulta sul cassone di raccolta, escluso il trasporto . Quantità di cui al precedente art. 21.1.6 Spessore massetti cm. 5 mq. (86,19 - (2 x 2,65x1,07)) x cm. 5	402,60					402,60		
			SOMMANO =					m <sup>2</sup> x c	402,60		
11	13/06/2025	21.1.6	Demolizione di pavimenti e rivestimenti interni ed esterni quali piastrelle, mattoni in graniglia di marmo, e simili, compresi la demolizione e la rimozione ..... <b>Demolizione pavimenti in gomma</b> <b>Piano primo</b> Consultorio familiare ml. 5,34 x 5,12	27,34					27,34		
			A RIPORTARE						27,34		

N° prog	Data Misura	Articolo d'elenco	LAVORI O PROVVISTE	F A T T O R I				Unita' Mis.	Prodotti	Pag. 7 TOTALI
				Parti ug.	Lunghez.	Larghez.	Alt/Peso			
			RIPORTO						27,34	
			Uffici ml. 5,32 x ml. 3,93	20,91					20,91	
			Sala riunioni ml. 5,32 x ml. 6,57	34,95					34,95	
			Locale infermieri 1 ml. 3,08 x ml. 4,48	13,80					13,80	
			Ambulatorio specialistico 1 ml. 5,96 x ml. 4,58	27,30					27,30	
			PLS ml. 3,61 x ml. 4,63	16,71					16,71	
			SOMMANO =					m <sup>2</sup>		141,01
12	13/06/2025	21.1.6	Demolizione di pavimenti e rivestimenti interni ed esterni quali piastrelle, mattoni in graniglia di marmo, e simili, compresi la demolizione e la rimozione .....							
			<b>Demolizione rivestimenti</b>							
			<b>Piano Terra</b>							
			Sala operativa 118 ml. 2,20 x 2,20	4,84					4,84	
			Antibagno M n. 2 x ml. (2,45 + 1,85) x 2,00	17,20					17,20	
			A detrarre: porte n. -2 x ml. 0,80 x 2,00	-3,20					-3,20	
			Wc M n. 2 x ml. (2,90 + 1,30) x 2,00	16,80					16,80	
			n. 3 x 2 x ml. (0,90 + 1,08) x 2,00	23,76					23,76	
			A detrarre: porte n. -1 x ml. 0,80 x 2,00	-1,60					-1,60	
			n. -3 x 2 x ml. 0,60 x 2,00	-7,20					-7,20	
			Antibagno F n. 2 x ml. (2,45 + 1,85) x 2,00	17,20					17,20	
			A detrarre: porte n. -2 x ml. 0,80 x 2,00	-3,20					-3,20	
			Wc F n. 2 x ml. (2,90 + 1,30) x 2,00	16,80					16,80	
			n. 3 x 2 x ml. (0,90 + 1,08) x 2,00	23,76					23,76	
			A detrarre: porte n. -1 x ml. 0,80 x 2,00	-1,60					-1,60	
			n. -3 x 2 x ml. 0,60 x 2,00	-7,20					-7,20	
			Wc H n. 2 x ml. (3,41 + 2,27) x 2,00	22,72					22,72	
			A detrarre: porta n. -1 x ml. 1,10 x 2,00	-2,20					-2,20	
			Wc personale 118 n. 2 x ml. (3,41 + 2,27) x 2,00	22,72					22,72	
			A detrarre: porta n. -1 x ml. 0,80 x 2,00	-1,60					-1,60	
			Sportello fertilità ml. (1,40 + 0,20) x 1,60	2,56					2,56	
			IFoC ml. 1,40 x 1,60	2,24					2,24	
			Continuità assistenziale ml. (1,40 + 0,30) x 1,60	2,72					2,72	
			<b>Piano primo</b>							
			Spogliatoio M n. 2 x ml. (2,65 + 2,07) x 2,00	18,88					18,88	
			A detrarre: porta n. -2 x ml. 0,80 x 2,00	-3,20					-3,20	
			Wc M n. 2 x ml. (3,17 + 1,47) x 2,00	18,56					18,56	
			n. 2 x 2 x ml. (1,00 + 1,08) x 2,00	16,64					16,64	
			n. 2 x ml. (0,97 + 1,08) x 2,00	8,20					8,20	
			A detrarre: porte n. -1 x ml. 0,80 x 2,00	-1,60					-1,60	
			n. -3 x 2 x ml. 0,60 x 2,00	-7,20					-7,20	
			Spogliatoio F n. 2 x ml. (2,65 + 2,07) x 2,00	18,88					18,88	
			A detrarre: porta n. -2 x ml. 0,80 x 2,00	-3,20					-3,20	
			Wc F n. 2 x ml. (3,17 + 1,47) x 2,00	18,56					18,56	
			n. 2 x 2 x ml. (1,00 + 1,08) x 2,00	16,64					16,64	
			n. 2 x ml. (0,97 + 1,08) x 2,00	8,20					8,20	
			A detrarre: porte n. -1 x ml. 0,80 x 2,00	-1,60					-1,60	
			n. -3 x 2 x ml. 0,60 x 2,00	-7,20					-7,20	
			A RIPORTARE						246,08	

N° prog	Data Misura	Articolo d'elenco	LAVORI O PROVVISTE	F A T T O R I				Unita' Mis.	Prodotti	Pag. 8 TOTALI
				Parti ug.	Lunghez.	Larghez	Alt/Peso			
			RIPORTO						246,08	
			Antibagno 1 n. 2 x ml. (2,54 + 1,95) x 2,00	17,96					17,96	
			A detrarre: porta n. -2 x ml. 0,80 x 2,00	-3,20					-3,20	
			Wc 1 n. 2 x ml. (1,95 + 1,98) x 2,00	15,72					15,72	
			ml. 0,80 x 0,10	0,08					0,08	
			A detrarre: porta n. -1 x ml. 0,80 x 2,00	-1,60					-1,60	
			Antibagno 2 n. 2 x ml. (2,54 + 1,95) x 2,00	17,96					17,96	
			A detrarre: porta n. -2 x ml. 0,80 x 2,00	-3,20					-3,20	
			Wc 2 n. 2 x ml. (1,95 + 1,98) x 2,00	15,72					15,72	
			ml. 0,80 x 0,10	0,08					0,08	
			A detrarre: porta n. -1 x ml. 0,80 x 2,00	-1,60					-1,60	
			MMG ml. (1,60 + 0,40) x 1,50	3,00					3,00	
			Ambuatorio specialistico 2 ml. (0,40 + 1,80) x 1,50	3,30					3,30	
			SOMMANO =					m <sup>2</sup>		310,30
13	13/06/2025	21.1.7	Dismissione di lastre di marmo per pavimentazioni, soglie, davanzali, pedate ed alzate di gradini e simili, compresi la rimozione dell'eventuale sottostrato di ..... Dismissione lastre in marmo <b>Piano terra</b> ADI/UCA n. 2 x ml. (6,30 + 4,92) x 1,20	26,93					26,93	
			n. 2 x ml. 0,30 x 1,20	0,72					0,72	
			A detrarre porta: n. -1 x ml. 0,80 x 1,20	-0,96					-0,96	
			A detrarre finestre: n. -4 x ml. 1,70 x 0,20	-1,36					-1,36	
			<b>Piano primo</b> Consultorio familiare n. 2 x ml. (5,34 + 5,13) x 1,20	25,13					25,13	
			A detrarre porta: n. -1 x ml. 0,80 x 1,20	-0,96					-0,96	
			Uffici n. 2 x ml. (5,32 + 3,93) x 1,20	22,20					22,20	
			A detrarre porta: n. -2 x ml. 0,80 x 1,20	-1,92					-1,92	
			SOMMANO =					m <sup>2</sup>		69,78
14	13/06/2025	21.1.6	Demolizione di pavimenti e rivestimenti interni od esterni quali piastrelle, mattoni in graniglia di marmo, e simili, compresi la demolizione e la rimozione ..... <b>Rimozione battiscopa</b> <b>Piano terra</b> Corridoio ml. (0,65+1,15+0,37+0,40) x ml. 0,08	0,21					0,21	
			ml. (2,30+0,30+1,15) x ml. 0,08	0,30					0,30	
			Ripostiglio ml. (0,25+4,10+4,00+1,40+2,55+2,70+0,35) x 0,08	1,23					1,23	
			Sportello fertilità ml. (0,60+0,60) x 0,08	0,10					0,10	
			Disimpegno/Deposito pulito ml. 1,20 x 0,08	0,10					0,10	
			IFoC ml. (0,60+0,40) x 0,08	0,08					0,08	
			<b>Piano primo</b> Wc H ml. (4,14+0,60+0,60+1,50) x 0,08	0,55					0,55	
			MMG ml. 0,60 x 0,08	0,05					0,05	
			SOMMANO =					m <sup>2</sup>		2,62
15	13/06/2025	21.1.11	Rimozione di intonaco interno od esterno eseguito con qualsiasi mezzo, compreso l'onere del carico del materiale di risulta sul							

N° prog	Data Misura	Articolo d'elenco	LAVORI O PROVVISTE	F A T T O R I				Unita' Mis.	Prodotti	Pag. 9 TOTALI	
				Parti ug.	Lunghez.	Larghez.	Alt/Peso				
			cassone di raccolta, escluso il trasporto . <b>Rimozione intonaco interno</b> <b>Piano Terra</b> Sala operativa 118 ml. 2,20 x 2,20 x cm. 2 ml. (4,90+4,82) x 1,00 x cm. 2 Antibagno M n. 2 x ml. (2,45 + 1,85) x 2,00 x cm. 2 A detrarre: porte n. -2 x ml. 0,80 x 2,00 x cm. 2 Wc M n. 2 x ml. (2,90 + 1,30) x 2,00 x cm. 2 n. 3 x 2 x ml. (0,90 + 1,08) x 2,00 x cm. 2 A detrarre: porte n. -1 x ml. 0,80 x 2,00 x cm. 2 n. -3 x 2 x ml. 0,60 x 2,00 x cm. 2 Antibagno F n. 2 x ml. (2,45 + 1,85) x 2,00 x cm. 2 A detrarre: porte n. -2 x ml. 0,80 x 2,00 x cm. 2 Wc F n. 2 x ml. (2,90 + 1,30) x 2,00 x cm. 2 n. 3 x 2 x ml. (0,90 + 1,08) x 2,00 x cm. 2 A detrarre: porte n. -1 x ml. 0,80 x 2,00 x cm. 2 n. -3 x 2 x ml. 0,60 x 2,00 x cm. 2 Ripostiglio ml. (0,25+4,10+4,00+1,40+2,70+0,35) x 1,00 x cm. 2 ml. 2,55 x 0,70 x cm. 2 Sportello fertilità ml. (0,60+3,57+0,60) x 1,00 x cm. 2 ADI/UCA n. 2 x ml. (6,30 + 4,92) x 1,20 x cm. 2 n. 2 x ml. 0,30 x 1,20 x cm. 2 A detrarre porta: n. -1 x ml. 0,80 x 1,20 x cm. 2 A detrarre finestre: n. -4 x ml. 1,70 x 0,20 x cm. 2 Wc H n. 2 x ml. (3,41 + 2,27) x 2,00 x cm. 2 A detrarre: porta n. -1 x ml. 1,10 x 2,00 x cm. 2 Wc personale n. 2 x ml. (3,41 + 2,27) x 2,00 x cm. 2 A detrarre: porta n. -1 x ml. 0,80 x 2,00 x cm. 2 Disimpegno/Deposito pulito ml. (1,40 + 0,20) x 1,60 x cm. 2 IFoC ml. 1,40 x 1,60 x cm. 2 Continuità assistenziale ml. (1,40 + 0,30) x 1,60 x cm. 2 Corridoio lato sx ml. (0,65 + 1,15 + 0,37 + 0,40) x 1,00 x cm. 2 Corridoio lato dx ml. (2,30 + 0,30 + 1,15) x 1,00 x cm. 2 <b>Piano primo</b> Consultorio familiare n. 2 x ml. (5,34 + 5,13) x 1,20 x cm. 2 A detrarre: porte n. -1 x ml. 0,80 x 1,20 x cm. 2 Spogliatoio M n. 2 x ml. (2,65 + 2,07) x 2,00 x cm. 2 A detrarre: porta n. -2 x ml. 0,80 x 2,00 x cm. 2 Wc M n. 2 x ml. (3,17 + 1,47) x 2,00 x cm. 2 n. 2 x 2 x ml. (1,00 + 1,08) x 2,00 x cm. 2 n. 2 x ml. (0,97 + 1,08) x 2,00 x cm. 2 A detrarre: porte n. -1 x ml. 0,80 x 2,00 x cm. 2 n. -3 x 2 x ml. 0,60 x 2,00 x cm. 2 Spogliatoio F n. 2 x ml. (2,65 + 2,07) x 2,00 x cm. 2 A detrarre: porta n. -2 x ml. 0,80 x 2,00 x cm. 2								
			A RIPORTARE						592,75		

N° prog	Data Misura	Articolo d'elenco	LAVORI O PROVVISTE	F A T T O R I				Unita'	Prodotti	Pag. 10
				Parti ug.	Lunghez.	Larghez.	Alt/Peso	Mis.		TOTALI
			RIPORTO						592,75	
			Wc F							
			n. 2 x ml. (3,17 + 1,47) x 2,00 x cm. 2	37,12					37,12	
			n. 2 x 2 x ml. (1,00 + 1,08) x 2,00 x cm. 2	33,28					33,28	
			n. 2 x ml. (0,97 + 1,08) x 2,00 x cm. 2	16,40					16,40	
			A detrarre: porte							
			n. -1 x ml. 0,80 x 2,00 x cm. 2	-3,20					-3,20	
			n. -3 x 2 x ml. 0,60 x 2,00 x cm. 2	-14,40					-14,40	
			Uffici							
			n. 2 x ml. (5,32 + 3,93) x 1,20 x cm. 2	44,40					44,40	
			A detrarre: porte							
			n. -2 x ml. 0,80 x 1,20 x cm. 2	-3,84					-3,84	
			Sala riunioni	1,68					1,68	
			n. 2 x ml. (6,57 + 5,32) x 1,20 x cm. 2	57,07					57,07	
			A detrarre: porte							
			n. -2 x ml. 0,80 x 1,20 x cm. 2	-3,84					-3,84	
			Locale infermieri 1							
			n. 2 x ml. (4,48 + 3,08) x 1,20 x cm. 2	36,29					36,29	
			A detrarre: porte							
			n. -2 x ml. 0,80 x 1,20 x cm. 2	-3,84					-3,84	
			Ambulatorio specialistico 1							
			n. 2 x ml. (5,96 + 4,58) x 1,20 x cm. 2	50,59					50,59	
			A detrarre: porte							
			n. -2 x ml. 0,80 x 1,20 x cm. 2	-3,84					-3,84	
			PLS	1,68					1,68	
			n. 2 x ml. (4,62 + 3,61) x 1,20 x cm. 2	39,50					39,50	
			A detrarre: porte							
			n. -2 x ml. 0,80 x 1,20 x cm. 2	-3,84					-3,84	
			Antibagno 1							
			n. 2 x ml. (2,54 + 1,95) x 2,00 x cm. 2	35,92					35,92	
			A detrarre: porta							
			n. -2 x ml. 0,80 x 2,00 x cm. 2	-6,40					-6,40	
			Wc 1							
			n. 2 x ml. (1,95 + 1,98) x 2,00 x cm. 2	31,44					31,44	
			ml. 0,80 x 0,10 x cm. 2	0,16					0,16	
			A detrarre: porta							
			n. -1 x ml. 0,80 x 2,00 x cm. 2	-3,20					-3,20	
			Antibagno 2							
			n. 2 x ml. (2,54 + 1,95) x 2,00 x cm. 2	35,92					35,92	
			A detrarre: porta							
			n. -2 x ml. 0,80 x 2,00 x cm. 2	-6,40					-6,40	
			Wc 2							
			n. 2 x ml. (1,95 + 1,98) x 2,00 x cm. 2	31,44					31,44	
			ml. 0,80 x 0,10 x cm. 2	0,16					0,16	
			A detrarre: porta							
			n. -1 x ml. 0,80 x 2,00 x cm. 2	-3,20					-3,20	
			MMG							
			ml. (1,60 + 0,40) x 1,50 x cm. 2	6,00					6,00	
			Ambulatorio specialistico 2							
			ml. (0,40 + 1,80) x 1,50 x cm. 2	6,60					6,60	
			SOMMANO =					m <sup>2</sup> x c		1.002,40
16	13/06/2025	AP EL 05	Rimozione di impianto elettrico, telefonico, televisivo, citofonico, speciale compresa la rimozione dei terminali presenti quali plafoniere, estrattori, canale di distribuzione,							
			<b>Sviluppo superficiali</b>							
			<b>Piano terra</b>							
			Wc personale 118							
			mq. 5,18	5,18					5,18	
			Sala operativa 118							
			mq. (9,83 + 13,30)	23,13					23,13	
			Antibagno M							
			mq. 4,53	4,53					4,53	
			Wc M							
			mq. (3,88 + 1,47 + 1,47)	6,82					6,82	
			Antibagno F							
			mq. 4,53	4,53					4,53	
			Wc F							
			mq. (3,88 + 1,47 + 1,47)	6,82					6,82	
			Ripostiglio							
			mq. 9,91	9,91					9,91	
			Sportello fertilità							
			mq. 17,56	17,56					17,56	
			ADI/UCA							
			mq. 30,96	30,96					30,96	
			Disimpegno							
			mq. 6,55	6,55					6,55	
			A RIPORTARE						115,99	

N° prog	Data Misura	Articolo d'elenco	LAVORI O PROVVISTE	F A T T O R I				Unita'	Prodotti	Pag. 11
				Parti ug.	Lunghez.	Larghez	Alt/Peso	Mis.		TOTALI
			RIPORTO						115,99	
			Deposito pulito mq. 6,36	6,36					6,36	
			IFoC mq. 23,69	23,69					23,69	
			CUP/URP mq. 15,07	15,07					15,07	
			Wc H mq. 7,74	7,74					7,74	
			Sala attesa 1 mq. 7,96	7,96					7,96	
			Sala attesa 2 mq. (14,95 + 2,56)	17,51					17,51	
			Dormitorio continuità assistenziale mq. 15,07	15,07					15,07	
			Wc personale mq. 7,74	7,74					7,74	
			Continuità assistenziale mq. 23,41	23,41					23,41	
			Sala attesa 3 mq. 13,32	13,32					13,32	
			Corridoio mq. 33,60	33,60					33,60	
			Vano scala mq. 17,11	17,11					17,11	
			<b>Piano primo</b>							
			Wc H mq. 5,86	5,86					5,86	
			Consultorio familiare mq. 27,34	27,34					27,34	
			Spogliatoio M mq. 8,32	8,32					8,32	
			Wc M mq. (3,08 + 1,07 + 1,07)	5,22					5,22	
			Spogliatoio F mq. 8,32	8,32					8,32	
			Wc F mq. (3,08 + 1,07 + 1,07)	5,22					5,22	
			Uffici mq. 20,90	20,90					20,90	
			Sala riunioni mq. 34,95	34,95					34,95	
			Locale infermieri 1 mq. 15,13	15,13					15,13	
			Ambulatorio specialistico 1 mq. 27,00	27,00					27,00	
			PLS mq. 16,67	16,67					16,67	
			Deposito sporco 1 mq. 4,07	4,07					4,07	
			Sala attesa 1 mq. 4,59	4,59					4,59	
			Antibagno 1 mq. 4,95	4,95					4,95	
			Wc 1 mq. 3,86	3,86					3,86	
			Antibagno 2 mq. 4,95	4,95					4,95	
			Wc 2 mq. 3,86	3,86					3,86	
			Area fotocopiatrici mq. 8,76	8,76					8,76	
			Sala attesa 2 mq. 4,59	4,59					4,59	
			Deposito sporco 2 mq. 4,07	4,07					4,07	
			MMG mq. 16,67	16,67					16,67	
			Locale infermieri 2 mq. 15,20	15,20					15,20	
			Ambulatorio specialistico 2 mq. 27,27	27,27					27,27	
			Corridoio mq. 40,03	40,03					40,03	
			SOMMANO =					m <sup>2</sup>		622,37
17	13/06/2025	AP IM 04	Oneri per bonifica area su corte esterna, locale tecnico e locali interni, consistente in: Smontaggio e rimozione caldaia a gasolio							

N° prog	Data Misura	Articolo d'elenco	LAVORI O PROVVISTE	F A T T O R I				Unita' Mis.	Prodotti	Pag. 12 TOTALI	
				Parti ug.	Lunghez.	Larghez.	Alt/Peso				
			esistente; - Smontaggio e rimozione ..... n. 1  SOMMANO =	1,00				a corpo	1,00	1,00	
18	13/06/202 5	21.1.20	Scomposizione di manto di tegole di qualsiasi tipo, compresi la selezione, pulitura ed accatastamento per il successivo impiego. Si considera il 80% della superficie Falda Sud ml. 0,65 x 2,35 x 0,80 ml. 6,30 x 11,00 x 0,80 ml. 11,00 x 8,65 x 0,80 ml. 6,30 x 11,00 x 0,80 ml. 0,65 x 2,35 x 0,80 Falda Nord ml. 8,70 x 12,40 x 0,80 ml. 3,15 x 7,20 x 0,80 ml. 8,70 x 12,40 x 0,80  SOMMANO =	1,22 55,44 76,12 55,44 1,22 86,30 18,14 86,30					1,22 55,44 76,12 55,44 1,22 86,30 18,14 86,30		
19	13/06/202 5	21.1.25	Trasporto alle pubbliche discariche del comune in cui si eseguono i lavori o nella discarica del comprendorio di cui fa parte il comune medesimo o su aree autorizzate .. Quantità di cui all'art. 21.1.24 - si considera una media di mc. 0,20 cad. n. 53 x mc. 0,20 Quantità di cui all'art. 21.1.16 - si considera uno spessore di ml. 0,07 per infisso mq. 97,88 x ml. 0,07 Quantità di cui all'art. 21.1.16 - si considera uno spessore di ml. 0,015 per avvolgibile mq. 84,96 x ml. 0,015 Quantità di cui all'art. 21.1.16 - si considera uno spessore di ml. 0,10 per porte interne mq. 93,24 x ml. 0,10 Quantità di cui all'art. 21.1.16 - si considera uno spessore di ml. 0,12 per porte esterne mq. 8,40 x ml. 0,12 Quantità di cui all'art. 21.1.7 - si considera uno spessore di ml. 0,03 per rifasci marmo porte esterne mq. 0,31 x ml. 0,03 Quantità di cui all'art. 21.1.23 - si considera uno sviluppo di ml. 0,31 x 0,01 per pluviali ml. 74,40 x 0,31 x 0,01 Quantità di cui all'art. 21.1.23 - si considera uno sviluppo di ml. 0,35 x per uno spessore di ml. 0,01 per grondaie ml. 28,30 x 0,35 x 0,01 Quantità di cui all'art. 21.1.4 - si considera uno spessore di ml. 0,12 per tramezzature mq. (600,24/12) x ml. 0,12 Quantità di cui all'art. 21.1.6 - si considera uno spessore di ml. 0,03 per pavimenti mq. 86,19 x ml. 0,03 Quantità di cui all'art. 21.1.9 - si considera uno spessore variabile di ml. 0,05 per massetti mq. (402,60/5) x ml. 0,05 Quantità di cui all'art. 21.1.6 - si considera uno spessore di ml. 0,01 per pavimenti in gomma mq. 141,01 x ml. 0,01 Quantità di cui all'art. 21.1.6 - si considera uno spessore di ml. 0,015 per rivestimenti mq. 310,30 x ml. 0,015 Quantità di cui all'art. 21.1.7 - si considera per uno spessore di ml. 0,02 per lastre di marmo mq. 69,78 x ml. 0,02 Quantità di cui all'art. 21.1.6 - si considera uno spessore di ml. 0,015 per battiscopa mq. 2,62 x ml. 0,015 Quantità di cui all'art. 21.1.11 - si considera uno spessore di ml. 0,02 per intonaci  A RIPIANTARE	10,60 6,85 1,27 9,32 1,01 0,01 0,23 0,10 6,00 2,59 4,03 1,41 4,65 1,40 0,04					10,60 6,85 1,27 9,32 1,01 0,01 0,23 0,10 6,00 2,59 4,03 1,41 4,65 1,40 0,04		380,18
								m²	49,51		

N° prog	Data Misura	Articolo d'elenco	LAVORI O PROVVISTE	F A T T O R I				Unita' Mis.	Prodotti	Pag. 13 T O T A L I
				Parti ug.	Lunghez.	Larghez.	Alt/Peso			
			RIPORTO	10,02				49,51 10,02		
			mq. (1002,40/2) x ml. 0,02 Quantità di cui all'art. 21.1.20 - si considera il 20% della quantità per spessore di ml. 0,02 per manto di tegole mq. 380,18 x ml. 0,02 x 0,20	1,52				1,52	61,05	
			SOMMANO =				m³			
			<b>Costruzioni</b>							
20	13/06/2025	21.5.18	Posa in opera di tegole di qualsiasi tipo provenienti dalle dismissioni, compreso il trasporto dal luogo di accatastamento a quello di reimpiego e quanto altro occorre per .... Si considera l'80% della quantità di cui all'art. 21.1.20 mq. 475,25 x 0,80	380,20				380,20	380,20	
			SOMMANO =				m²			
21	13/06/2025	15.4.11.1	Fornitura e collocazione di grondaia dello sviluppo non inferiore a 35 cm fino a 50 cm, compreso anche per il fissaggio, saldature, opere murarie, malta occorrente, Collocazione grondaie Prospetto Sud ml. (2,35+6,30+11,00+6,30+2,35) Prospetto Nord ml. (12,40+3,15+12,40) Locale Caldaia - Nord ml. 6,00	28,30 27,95 6,00				28,30 27,95 6,00	62,25	
			SOMMANO =				m			
22	13/06/2025	15.4.12.1	Fornitura e collocazione di pluviale in rame, compreso collari in rame per il fissaggio, eventuali saldature o opere di lattoneria, opere murarie, malta occorrente, pezzi .....							
			Collocazione pluviali Prospetto Sud n. 2 x ml. 8,30 n. 2 x ml. 8,00 Prospetto Ovest n. 1 x ml. 10,60	16,60 16,00 10,60				16,60 16,00 10,60	43,20	
			SOMMANO =				m			
23	13/06/2025	AP ED 01	Dispositivo anticaduta costituito da un sistema di ancoraggio (linea vita) contro le cadute dall'alto da parte del personale 07/07/2021 manutentore (antennisti, idraulici, n. 1	1,00				1,00	1,00	
			SOMMANO =				a corpo			
24	13/06/2025	2.2.1.1	Tramezzi con laterizi forati e malta cementizia a 300 kg di cemento per m³ di sabbia, compreso l'onere per la formazione degli architravi per i vani porta e quanto .....							
			<b>Piano terra</b> M1 - Sala attesa 2 ml. 2,05 x 3,25 M2 - Sala attesa 2 ml. 1,35 x 3,25 A detrarre porta n. 1 x ml. -0,70 x 2,10 M4 - S. Operativa 2 - 118 ml. 4,82 x 3,25 A detrarre porta n. 1 x ml. -0,80 x 2,10 M3 - Wc Personale 118 ml. 1,50 x 3,25 A detrarre porta n. 1 x ml. -0,70 x 2,10 M5 - Wc M ml. 2,93 x 3,25 A detrarre porta n. 2 x ml. -0,60 x 2,10	6,66 4,39 -1,47 15,67 -1,68 4,88 -1,47 9,52 -2,52					6,66 4,39 -1,47 15,67 -1,68 4,88 -1,47 9,52 -2,52	
			A RIPORTARE					33,98		



N° prog	Data Misura	Articolo d'elenco	LAVORI O PROVVISTE	F A T T O R I				Unita' Mis.	Prodotti	Pag. 15 TOTALI
				Parti ug.	Lunghez.	Larghez	Alt/Peso			
			RIPORTO						21,27	
			Antibagno M							
			n. 2 x ml. (1,85+2,45) x 2,00	17,20					17,20	
			A detrarre: porte							
			n. 2 x ml. -0,70 x 2,10	-2,94					-2,94	
			Wc M							
			ml. (1,30 + 2,95 + 1,30) x 2,00	11,10					11,10	
			ml. 2,95 x 3,25	9,59					9,59	
			n. 2 x ml. (1,41 + 1,05) x 2,00	9,84					9,84	
			n. 2 x ml. (1,42 + 1,05) x 3,25	16,06					16,06	
			A detrarre: porte							
			n. -1 x ml. 0,80 x 2,00	-1,60					-1,60	
			n. -2 x 2 x ml. 0,70 x 2,10	-5,88					-5,88	
			Antibagno F							
			n. 2 x ml. (1,85+2,45) x 2,00	17,20					17,20	
			A detrarre: porte							
			n. 2 x ml. -0,70 x 2,10	-2,94					-2,94	
			Wc F							
			ml. (1,30 + 2,95 + 1,30) x 2,00	11,10					11,10	
			ml. 2,95 x 3,25	9,59					9,59	
			n. 2 x ml. (1,41 + 1,05) x 2,00	9,84					9,84	
			n. 2 x ml. (1,42 + 1,05) x 3,25	16,06					16,06	
			A detrarre: porte							
			n. -1 x ml. 0,80 x 2,00	-1,60					-1,60	
			n. -2 x 2 x ml. 0,70 x 2,10	-5,88					-5,88	
			Ripostiglio							
			ml. (0,25+4,10+4,00+1,40+2,70+0,35) x 1,00	12,80					12,80	
			ml. 2,55 x 0,70	1,79					1,79	
			Sportello fertilità							
			ml. (0,60+3,57+0,60) x 1,00	4,77					4,77	
			ADI/UCA							
			n. 2 x ml. (6,30 + 4,92) x 1,20	26,93					26,93	
			n. 2 x ml. 0,30 x 1,20	0,72					0,72	
			A detrarre porta:							
			n. -1 x ml. 0,80 x 1,20	-0,96					-0,96	
			Disimpegno/Deposito pulito							
			ml. (1,40 + 0,20) x 1,60	2,56					2,56	
			IFoC							
			ml. 1,40 x 1,60	2,24					2,24	
			Wc H							
			n. 2 x ml. (3,41 + 2,27) x 2,00	22,72					22,72	
			A detrarre: porta							
			n. -1 x ml. 1,10 x 2,00	-2,20					-2,20	
			Wc Personale							
			n. 2 x ml. (3,41 + 2,27) x 2,00	22,72					22,72	
			A detrarre: porta							
			n. -1 x ml. 0,80 x 2,00	-1,60					-1,60	
			M1 - Sala attesa 2							
			n. 2 x ml. 2,05 x 3,25	13,33					13,33	
			M2 - Sala attesa 2							
			n. 2 x ml. 1,35 x 3,25	8,78					8,78	
			A detrarre porta							
			n. 1 x 2 x ml. -0,70 x 2,10	-2,94					-2,94	
			M4 - S. Operativa 2 - 118							
			n. 2 x ml. 4,82 x 3,25	31,33					31,33	
			A detrarre porta							
			n. 1 x 2 x ml. -0,80 x 2,10	-3,36					-3,36	
			M9 - Deposito pulito							
			n. 2 x ml. 3,23 x 3,25	21,00					21,00	
			A detrarre porta							
			n. 1 x 2 x ml. -0,80 x 2,10	-3,36					-3,36	
			M10 - Deposito pulito							
			ml. 0,80 x 3,25	2,60					2,60	
			Continuità assistenziale							
			ml. (1,40 + 0,30) x 1,60	2,72					2,72	
			Corridoio lato sx							
			ml. (0,65 + 1,15 + 0,37 + 0,40) x 1,00	2,57					2,57	
			Corridoio lato dx							
			ml. (2,30 + 0,30 + 1,15) x 1,00	3,75					3,75	
			<b>Piano primo</b>							
			Consultorio familiare							
			n. 2 x ml. (5,34 + 5,13) x 1,20	25,13					25,13	
			A detrarre: porte							
			n. -1 x ml. 0,80 x 1,20	-0,96					-0,96	
			Uffici							
			n. 2 x ml. (5,32 + 3,93) x 1,20	22,20					22,20	
			A detrarre: porte							
			n. -2 x ml. 0,80 x 1,20	-1,92					-1,92	
			A RIPORTARE						341,37	

N° prog	Data Misura	Articolo d'elenco	LAVORI O PROVVISTE	F A T T O R I				Unita' Mis.	Prodotti	Pag. 16 T O T A L I
				Parti ug.	Lunghez.	Larghez	Alt/Peso			
			RIPORTO						341,37	
			Sala riunioni	1,68					1,68	
			n. 2 x ml. (6,57 + 5,32) x 1,20	28,54					28,54	
			A detrarre: porte							
			n. -2 x ml. 0,80 x 1,20	-1,92					-1,92	
			Locale infermieri 1							
			n. 2 x ml. (4,48 + 3,08) x 1,20	18,14					18,14	
			A detrarre: porte							
			n. -2 x ml. 0,80 x 1,20	-1,92					-1,92	
			Ambulatorio specialistico 1							
			n. 2 x ml. (5,96 + 4,58) x 1,20	25,30					25,30	
			A detrarre: porte							
			n. -2 x ml. 0,80 x 1,20	-1,92					-1,92	
			PLS	1,68					1,68	
			n. 2 x ml. (4,62 + 3,61) x 1,20	19,75					19,75	
			A detrarre: porte							
			n. -2 x ml. 0,80 x 1,20	-1,92					-1,92	
			Spogliatoio M							
			n. 2 x ml. (3,14 + 2,65) x 2,00	23,16					23,16	
			A detrarre: porte							
			n. - 2 x ml. 0,70 x 2,00	2,80					2,80	
			Wc M							
			n. 2 x ml. (2,10+1,47) x 2,00	14,28					14,28	
			n. 2 x 2 x ml. (1,00 + 1,08) x 2,00	16,64					16,64	
			A detrarre: porte							
			n. -3 x ml. 0,70 x 2,00	-4,20					-4,20	
			n. -2 x ml. 0,70 x 2,00	-2,80					-2,80	
			Spogliatoio F							
			n. 2 x ml. (3,14 + 2,65) x 2,00	23,16					23,16	
			A detrarre: porte							
			n. - 2 x ml. 0,70 x 2,00	2,80					2,80	
			Wc F							
			n. 2 x ml. (2,10+1,47) x 2,00	14,28					14,28	
			n. 2 x 2 x ml. (1,00 + 1,08) x 2,00	16,64					16,64	
			Antibagno 1							
			n. 2 x ml. (2,54 + 1,95) x 2,00	17,96					17,96	
			A detrarre: porta							
			n. -1 x ml. 0,80 x 2,00	-1,60					-1,60	
			n. -1 x ml. 0,70 x 2,00	-1,40					-1,40	
			Wc 1							
			n. 2 x ml. (1,95 + 1,98) x 2,00	15,72					15,72	
			A detrarre: porta							
			n. -1 x ml. 0,70 x 2,00	-1,40					-1,40	
			Antibagno 2							
			n. 2 x ml. (2,54 + 1,95) x 2,00	17,96					17,96	
			A detrarre: porta							
			n. -1 x ml. 0,80 x 2,00	-1,60					-1,60	
			n. -1 x ml. 0,70 x 2,00	-1,40					-1,40	
			Wc 2							
			n. 2 x ml. (1,95 + 1,98) x 2,00	15,72					15,72	
			A detrarre: porta							
			n. -1 x ml. 0,70 x 2,00	-1,40					-1,40	
			Wc H							
			n. 2 x ml. 1,70 x 3,25	11,05					11,05	
			A detrarre porta							
			n. -2 x ml. - 0,70 x 2,10	-2,94					-2,94	
			M1 - Ambulatorio specialistico 1							
			ml. 0,80 x 3,25	2,60					2,60	
			M2 - Deposito sporco							
			n. 2 x ml. 2,47 x 3,25	16,06					16,06	
			M5 - Deposito sporco							
			n. 2 x ml. 2,47 x 3,25	16,06					16,06	
			M6 - Ambulatorio specialistico 2							
			ml. 0,80 x 3,25	2,60					2,60	
			MMG							
			ml. (1,60 + 0,40) x 1,50	3,00					3,00	
			Ambulatorio specialistico 2							
			ml. (0,40 + 1,80) x 1,50	3,30					3,30	
			SOMMANO =					m <sup>2</sup>		645,83
27	13/06/202 5	21.9.8	Fornitura e collocazione di rete porta intonaco realizzata con filati di vetro con grammatura da 70 a 155 g/m <sup>2</sup> anche colorata, per armatura di intonaci interni ed esterni, collocata .. Rifacimento facciate esterne Prospetto Sud Tratto 1 ml. 2,35 x 10,00	23,50					23,50	
			A RIPORTARE						23,50	

N° prog	Data Misura	Articolo d'elenco	LAVORI O PROVVISTE	F A T T O R I				Unita' Mis.	Prodotti	Pag. 17 TOTALI
				Parti ug.	Lunghez.	Larghez	Alt/Peso			
			RIPORTO						23,50	
			Tratto 2 ml. 6,10 x 7,80	47,58					47,58	
			A detrarre: per finestre n. -2 x ml. 1,75 x 1,85	-6,48					-6,48	
			Tratto 3 ml. 11,10 x 8,30	92,13					92,13	
			A detrarre: per finestre n. -5 x ml. 1,75 x 1,85	-16,19					-16,19	
			A detrarre: per portone ml. -1,70 x 2,80	-4,76					-4,76	
			Prospetti interni n. 2 x ml. 2,25 x 8,30	37,35					37,35	
			Tratto 4 ml. 6,10 x 7,80	47,58					47,58	
			A detrarre: per finestre n. -2 x ml. 1,75 x 1,85	-6,48					-6,48	
			Tratto 5 ml. 2,35 x 10,00	23,50					23,50	
			Prospetto Ovest Tratto 1 ml. 7,70 x (7,85+10,20)/2	69,49					69,49	
			A detrarre: per finestre n. -4 x ml. 1,25 x 1,85	-9,25					-9,25	
			ml. -1,25 x (0,62+0,95)/2	-0,98					-0,98	
			n. -3 x ml. 0,75 x 1,50	-3,38					-3,38	
			SOMMANO =					m <sup>2</sup>		293,61
28	13/06/2025	23.2.15	Finitura civile liscia delle superfici da tinteggiare, già preparate, di intonaci deumidificanti, intonaci termici ed intonaci in genere, all'interno e/o all'esterno, ... Quantità di cui al precedente art. 21.9.8 - si considera un'incidenza di Kg./mq. 3,90 mq. 293,61 x Kg./mq. 3,90	1.145,08				kg	1.145,08	1.145,08
			SOMMANO =							
29	13/06/2025	11.2.4	Tinteggiatura per esterni con a base di soluzione di silice e silicati di potassio con caratteristica fotocatalitica di riduzione sostanze inquinanti e di autopulizia. Data .. Quantità di cui al precedente art. 21.9.8 mq. 293,61	293,61				m <sup>2</sup>	293,61	293,61
			SOMMANO =							
30	13/06/2025	21.9.8	Fornitura e collocazione di rete porta intonaco realizzata con filati di vetro con grammatura da 70 a 155 g/m <sup>2</sup> anche colorata, per armatura di intonaci interni ed esterni, collocata .. Risanamento pensiline copertura Prospetto Sud ml. (2,37+23,36+2,37) x 0,50 Prospetto Ovest ml. 17,17 x 0,50 Prospetto Nord ml. (12,34+1,00+3,24+1,00+12,32) x 0,50 Prospetto Est ml. 17,17 x 0,50	14,05 8,59 14,95 8,59				m <sup>2</sup>	14,05 8,59 14,95 8,59	46,18
			SOMMANO =							
31	13/06/2025	23.2.15	Finitura civile liscia delle superfici da tinteggiare, già preparate, di intonaci deumidificanti, intonaci termici ed intonaci in genere, all'interno e/o all'esterno, ... Si considera un'incidenza di 3,9 Kg./mq. Quantità di cui all'art. 21.9.8 mq. 46,18 x Kg./mq. 3,90	180,10				kg	180,10	180,10
			SOMMANO =							
32	13/06/2025	11.2.4	Tinteggiatura per esterni con a base di soluzione di silice e silicati di potassio con caratteristica fotocatalitica di riduzione sostanze inquinanti e di autopulizia. Data .. Quantità di cui al precedente art. 21.9.8							

N° prog	Data Misura	Articolo d'elenco	LAVORI O PROVVISTE	F A T T O R I				Unita' Mis.	Prodotti	Pag. 18 TOTALI		
				Parti ug.	Lunghez.	Larghez	Alt/Peso					
			mq. 46,18  SOMMANO =	46,18				m <sup>2</sup>	46,18	46,18		
33	13/06/2025	5.1.10.2	Massetto di sottofondo per pavimentazioni in conglomerato cementizio per strutture non armate o debolmente armate, in ambiente secco classe d'esposizione X0 (UNI 11104), <b>Pavimenti servizi igienici</b> <b>Piano Terra</b> Antibagno M ml. 2,45 x 1,85 ml. 0,80 x 0,55 Wc M ml. 2,90 x 1,30 ml. 1,42 x 1,05 ml. 1,41 x 1,05 ml. 0,80 x 0,10 n. 2 x ml. 0,10 x 0,70 Antibagno F ml. 2,45 x 1,85 ml. 0,80 x 0,55 Wc F ml. 2,90 x 1,30 ml. 1,42 x 1,05 ml. 1,41 x 1,05 ml. 0,80 x 0,10 n. 2 x ml. 0,10 x 0,70 Wc H ml. 3,41 x 2,27 ml. 1,10 x 0,55 Wc personale 118 ml. 3,41 x 2,27 ml. 0,80 x 0,55 <b>Piano primo</b> Spogliatoio M ml. 2,65 x 3,14 ml. 0,80 x 0,30 Wc M ml. 1,47 x 2,10 ml. 0,70 x 0,10 n. 2 x ml. 1,00 x 1,08 n. 2 x ml. 0,70 x 0,10 Spogliatoio F ml. 2,65 x 3,14 ml. 0,80 x 0,30 Wc F ml. 1,47 x 2,10 ml. 0,70 x 0,10 n. 2 x ml. 1,00 x 1,08 n. 2 x ml. 0,70 x 0,10 Antibagno 1 ml. 2,54 x 1,95 ml. 0,80 x 0,30 Wc 1 ml. 1,95 x 1,98 ml. 0,70 x 0,10 Antibagno 2 ml. 2,54 x 1,95 ml. 0,70 x 0,30 Wc 2 ml. 1,95 x 1,98 ml. 0,70 x 0,10	4,53 0,44 3,77 1,49 1,48 0,08 0,14 4,53 0,44 3,77 1,49 1,48 0,08 0,14 7,74 0,61 7,74 0,44 8,32 0,24 3,09 0,07 2,16 0,14 8,32 0,24 3,09 0,07 2,16 0,14 4,95 0,24 3,86 0,07 4,95 0,21 3,86 0,07							4,53 0,44 3,77 1,49 1,48 0,08 0,14 4,53 0,44 3,77 1,49 1,48 0,08 0,14 7,74 0,61 7,74 0,44 8,32 0,24 3,09 0,07 2,16 0,14 8,32 0,24 3,09 0,07 2,16 0,14 4,95 0,24 3,86 0,07 4,95 0,21 3,86 0,07	
			SOMMANO =					m <sup>2</sup>		86,64		
34	13/06/2025	12.4.5	Fornitura e posa in opera di profili parasigoli in materiale plastico colorato in opera compresi tagli, sfridi, eventuali sovrapposizioni ed ogni altro onere . Prospetto Nord ml. 28,40 Prospetto Ovest ml. 24,50 Prospetto Sud ml. 32,20 Prospetto Ovest ml. 24,50  A RIPORTARE	28,40 24,50 32,20 24,50					28,40 24,50 32,20 24,50	109,60		

N° prog	Data Misura	Articolo d'elenco	LAVORI O PROVVISTE	F A T T O R I				Unita' Mis.	Prodotti	Pag. 19 T O T A L I
				Parti ug.	Lunghez.	Larghez.	Alt/Peso			
			RIPORTO SOMMANO =					m	109,60	109,60
			<b>Opere strutturali</b>							
			<b>Interventi strutturali</b>							
35	13/06/2025	21.1.11	Rimozione di intonaco interno od esterno eseguito con qualsiasi mezzo, compreso l'onere del carico del materiale di risulta sul cassone di raccolta, escluso il trasporto . <b>Rimozione intonaco esterno</b> <b>Prospetto Sud</b> Rimozioni verticali ml. (2,84 x 0,70 x cm. 3) + (0,83+5,00) x 0,70 x cm. 2 ml. (2,84 x 0,65 x cm. 3) + (0,83+2,88) x 0,65 x cm. 2 ml. (2,84 x 0,65 x cm. 3) + (0,83+2,88) x 0,65 x cm. 2 ml. (2,84 x 0,70 x cm. 3) + (0,83+2,88) x 0,70 x cm. 2 ml. (2,84 x 0,60 x cm. 3) + (0,83+3,38) x 0,60 x cm. 2 ml. (2,84 x 0,60 x cm. 3) + (0,83+3,38) x 0,60 x cm. 2 ml. (2,84 x 0,60 x cm. 3) + (0,83+3,38) x 0,60 x cm. 2 ml. (2,84 x 0,65 x cm. 3) + (0,83+3,38) x 0,65 x cm. 2 ml. (2,84 x 0,65 x cm. 3) + (0,83+2,88) x 0,65 x cm. 2 ml. (2,84 x 0,65 x cm. 3) + (0,83+2,88) x 0,65 x cm. 2 ml. (2,84 x 0,70 x cm. 3) + (0,83+2,88) x 0,70 x cm. 2 ml. (2,84 x 0,65 x cm. 3) + (0,83+5,00) x 0,65 x cm. 2 Rimozioni orizzontali n. 2 x ml. 27,10 x 0,40 x cm. 2 ml. (1,95+6,00+11,20+6,00+1,95) x 0,50 x cm. 2 n. 2 x 2 x ml. 2,25 x 0,40 x cm. 2 n. 2 x ml. 2,25 x 0,50 x cm. 2 <b>Prospetto Ovest</b> Rimozioni verticali ml. (0,29+3,05) x 0,70 x cm. 3 + ((3,34+3,55)/2) x 0,70 x cm. 2 ml. (0,29+3,05) x 0,60 x cm. 3 + (2,95+(0,68+0,89)/2) x 0,60 x cm. 2 ml. (0,29+3,05) x 0,60 x cm. 3 + (2,95+(1,28+1,46)/2) x 0,60 x cm. 2 ml. (0,29+3,05) x 0,60 x cm. 3 + (2,95+(1,96+2,11)/2) x 0,60 x cm. 2 ml. (0,29+3,05) x 0,60 x cm. 3 + (2,95+(1,94+1,81)/2) x 0,60 x cm. 2 ml. (0,29+3,05) x 0,60 x cm. 3 + (2,95+(1,50+1,37)/2) x 0,60 x cm. 2 ml. (0,29+3,05) x 0,70 x cm. 3 + (2,95+(0,77+0,64)/2) x 0,70 x cm. 2 ml. (0,29+3,05) x 0,70 x cm. 3 + (2,95+(3,54+3,34)/2) x 0,70 x cm. 2 Rimozioni orizzontali ml. (9,15+7,50) x 0,60 x cm. 3 ml. 18,10 x 0,60 x cm. 2 ml. 11,50 x 0,60 x cm. 2 <b>Prospetto Nord</b> Rimozioni verticali ml. (0,29+2,93) x 0,60 x cm. 3 + (2,69 x 0,60) x cm. 2 ml. (0,29+2,93) x 0,60 x cm. 3 + (2,69 x 0,60) x cm. 2 ml. (0,29+2,93) x 0,65 x cm. 3 + (2,69 x 0,65) x cm. 2 ml. (0,29+2,93) x 0,60 x cm. 3 + (2,69 x 0,60) x cm. 2 ml. (0,29+2,93) x 0,70 x cm. 3 + (2,69 x 0,70) x cm. 2	14,13 10,36 10,36 11,16 10,16 10,16 10,16 11,01 10,36 10,36 11,16 13,12 43,36 27,10 7,20 4,50  11,84 10,49 11,20 11,99 11,80 11,27 12,13 15,96  29,97 21,72 13,80  9,02 9,02 9,78 9,02 10,53	14,13 10,36 10,36 11,16 10,16 10,16 10,16 11,01 10,36 10,36 11,16 13,12 43,36 27,10 7,20 4,50  11,84 10,49 11,20 11,99 11,80 11,27 12,13 15,96  29,97 21,72 13,80  9,02 9,02 9,78 9,02 10,53					
			A RIPORTARE						424,20	

N° prog	Data Misura	Articolo d'elenco	LAVORI O PROVVISTE	F A T T O R I				Unita' Mis.	Prodotti	Pag. 20 TOTALI
				Parti ug.	Lunghez.	Larghez.	Alt/Peso			
			RIPORTO						424,20	
			ml. (0,29+2,93) x 0,40 x cm. 3 + (2,69 x 0,60) x cm. 2	7,09					7,09	
			ml. 2,00 x 0,60 x cm. 2	2,40					2,40	
			ml. 2,00 x 0,60 x cm. 2	2,40					2,40	
			ml. (0,29+2,93) x 0,40 x cm. 3 + (2,69 x 0,60) x cm. 2	7,09					7,09	
			ml. (0,29+2,93) x 0,60 x cm. 3 + (2,69 x 0,60) x cm. 2	9,02					9,02	
			ml. (0,29+2,93) x 0,60 x cm. 3 + (2,69 x 0,60) x cm. 2	9,02					9,02	
			ml. (0,29+2,93) x 0,60 x cm. 3 + (2,69 x 0,60) x cm. 2	9,02					9,02	
			ml. (0,29+2,93) x 0,60 x cm. 3 + (2,69 x 0,60) x cm. 2	9,02					9,02	
			ml. (0,29+2,93) x 0,60 x cm. 3 + (2,69 x 0,60) x cm. 2	9,02					9,02	
			ml. (0,29+2,93) x 0,60 x cm. 3 + (2,69 x 0,60) x cm. 2	9,02					9,02	
			Rimozione orizzontali							
			ml. 27,10 x 0,70 x cm. 3	56,91					56,91	
			A detrarre: porta lorta locale tecnico							
			ml. -1,10 x 0,70 x cm. 3	-2,31					-2,31	
			n. 2 x ml. 1,80 x 0,70 x cm. 3	7,56					7,56	
			ml. (10,60+10,60) x 0,60 x cm. 2	25,44					25,44	
			ml. 27,10 x 0,70 x cm. 2	37,94					37,94	
			Locale tecnico - sottocopertura							
			ml. (1,80+5,90+1,80) x 0,40 x cm. 2	7,60					7,60	
			n. 2 x ml. 1,20 x 0,40 x cm. 2	1,92					1,92	
			<b>Prospetto Est</b>							
			Rimozione verticali							
			ml. (0,29+3,05) x 0,70 x cm. 3							
			+((3,50+3,55)/2) x 0,70 x cm. 2	11,95					11,95	
			ml. (0,29+3,05) x 0,60 x cm. 3 + (2,95+(0,70+0,77)/2) x 0,60 x cm. 2	10,43					10,43	
			ml. (0,29+3,05) x 0,60 x cm. 3 + (2,95+(1,37+1,50)/2) x 0,60 x cm. 2	11,27					11,27	
			ml. (0,29+3,05) x 0,60 x cm. 3 + (2,95+(1,81+1,94)/2) x 0,60 x cm. 2	11,80					11,80	
			ml. (0,29+3,05) x 0,60 x cm. 3 + (2,95+(2,11+1,95)/2) x 0,60 x cm. 2	11,99					11,99	
			ml. (0,29+3,05) x 0,60 x cm. 3 + (2,95+(1,46+1,28)/2) x 0,60 x cm. 2	11,20					11,20	
			ml. (0,29+3,05) x 0,60 x cm. 3 + (2,95+(0,90+0,85)/2) x 0,60 x cm. 2	10,60					10,60	
			ml. (0,29+3,05) x 0,70 x cm. 3 + (2,95+(3,55+3,50)/2) x 0,70 x cm. 2	16,08					16,08	
			Rimozione orizzontali							
			ml. 18,10 x 0,60 x cm. 3	32,58					32,58	
			ml. 18,10 x 0,60 x cm. 2	21,72					21,72	
			ml. 11,50 x 0,60 x cm. 2	13,80					13,80	
			SOMMANO =					m <sup>2</sup> x c		786,76
36	13/06/2025	21.3.8.1	Fornitura, trasporto e applicazione di sistema "FRCM" (Fiber Reinforced Cementitious Matrix) conforme alle Linee guida approvate dal Consiglio Superiore dei Lavori .....							
			<b>Prospetto Sud</b>							
			Fasce verticali							
			ml. (2,84 x 0,70) + (0,83+5,00) x 0,70	6,07					6,07	
			ml. (2,84 x 0,65) + (0,83+2,88) x 0,65	4,26					4,26	
			ml. (2,84 x 0,65) + (0,83+2,88) x 0,65	4,26					4,26	
			ml. (2,84 x 0,70) + (0,83+2,88) x 0,70	4,59					4,59	
			ml. (2,84 x 0,60) + (0,83+3,38) x 0,60	4,23					4,23	
			ml. (2,84 x 0,60) + (0,83+3,38) x 0,60	4,23					4,23	
			ml. (2,84 x 0,60) + (0,83+3,38) x 0,60	4,23					4,23	
			ml. (2,84 x 0,65) + (0,83+3,38) x 0,65	4,58					4,58	
			ml. (2,84 x 0,65) + (0,83+3,38) x 0,65	4,58					4,58	
			ml. (2,84 x 0,65) + (0,83+2,88) x 0,65	4,26					4,26	
			ml. (2,84 x 0,70) + (0,83+2,88) x 0,70	4,59					4,59	
			ml. (2,84 x 0,65) + (0,83+5,00) x 0,65	5,64					5,64	
			Fasce orizzontali							
			n. 2 x ml. 27,10 x 0,40	21,68					21,68	
			ml. (1,95+6,00+11,20+6,00+1,95) x 0,50	13,55					13,55	
			n. 2 x 2 x ml. 2,25 x 0,40	3,60					3,60	
			n. 2 x ml. 2,25 x 0,50	2,25					2,25	
			<b>Prospetto Ovest</b>							
			Fasce verticali							
			ml. (0,29+3,05) x 0,70 + ((3,34+3,55)/2) x 0,70	4,75					4,75	
			A RIPORTARE						101,35	

N° prog	Data Misura	Articolo d'elenco	LAVORI O PROVVISTE	F A T T O R I				Unita' Mis.	Prodotti	Pag. 21 TOTALI
				Parti ug.	Lunghez.	Larghez	Alt/Peso			
			RIPORTO					101,35		
			ml. (0,29+3,05) x 0,60 + (2,95+(0,68+0,89)/2) x 0,60	4,25				4,25		
			ml. (0,29+3,05) x 0,60 + (2,95+(1,28+1,46)/2) x 0,60	4,60				4,60		
			ml. (0,29+3,05) x 0,60 + (2,95+(1,96+2,11)/2) x 0,60	5,00				5,00		
			ml. (0,29+3,05) x 0,60 + (2,95+(1,94+1,81)/2) x 0,60	4,90				4,90		
			ml. (0,29+3,05) x 0,60 + (2,95+(1,50+1,37)/2) x 0,60	4,64				4,64		
			ml. (0,29+3,05) x 0,70 + (2,95+(0,77+0,64)/2) x 0,70	4,90				4,90		
			ml. (0,29+3,05) x 0,70 + (2,95+(3,55+3,34)/2) x 0,70	6,81				6,81		
			Fasce orizzontali							
			ml. (9,15+7,50) x 0,60	9,99				9,99		
			ml. 18,10 x 0,60	10,86				10,86		
			ml. 11,50 x 0,60	6,90				6,90		
			<b>Prospetto Nord</b>							
			Fasce verticali							
			ml. (0,29+2,93) x 0,60 + 2,69 x 0,60	3,55				3,55		
			ml. (0,29+2,93) x 0,60 + 2,69 x 0,60	3,55				3,55		
			ml. (0,29+2,93) x 0,65 + 2,69 x 0,65	3,84				3,84		
			ml. (0,29+2,93) x 0,60 + 2,69 x 0,60	3,55				3,55		
			ml. (0,29+2,93) x 0,70 + 2,69 x 0,70	4,14				4,14		
			ml. (0,29+2,93) x 0,40 + 2,69 x 0,60	2,90				2,90		
			ml. 2,00 x 0,60	1,20				1,20		
			ml. 2,00 x 0,60	1,20				1,20		
			ml. (0,29+2,93) x 0,40 + 2,69 x 0,60	2,90				2,90		
			ml. (0,29+2,93) x 0,60 + 2,69 x 0,60	3,55				3,55		
			ml. (0,29+2,93) x 0,60 + 2,69 x 0,60	3,55				3,55		
			ml. (0,29+2,93) x 0,60 + 2,69 x 0,60	3,55				3,55		
			ml. (0,29+2,93) x 0,60 + 2,69 x 0,60	3,55				3,55		
			ml. (0,29+2,93) x 0,60 + 2,69 x 0,60	3,55				3,55		
			ml. (0,29+2,93) x 0,60 + 2,69 x 0,60	3,55				3,55		
			Fasce orizzontali							
			ml. 27,10 x 0,70	18,97				18,97		
			A detrarre: porta lorta locale tecnico							
			ml. -1,10 x 0,70	-0,77				-0,77		
			n. 2 x ml. 1,80 x 0,70	2,52				2,52		
			ml. (11,90+3,25+11,90) x 0,60	16,23				16,23		
			ml. 27,10 x 0,70 x cm. 2	37,94				37,94		
			Locale tecnico - sottocopertura							
			ml. (1,80+5,90+1,80) x 0,40	3,80				3,80		
			n. 2 x ml. 1,20 x 0,40	0,96				0,96		
			SOMMANO =				m <sup>2</sup>		288,43	
37	13/06/2025	21.9.5.2	Fornitura e posa in opera di intonaco traspirante realizzato con malta di pura calce idraulica certificata NHL 3.5, pozzolana naturale ed inerti di sabbia .....							
			Quantità di cui al precedente art. 21.3.8.1							
			mq. 356,38	356,38				356,38		
			SOMMANO =				m <sup>2</sup>		356,38	
38	13/06/2025	21.1.25	Trasporto alle pubbliche discariche del comune in cui si eseguono i lavori o nella discarica del comprensorio di cui fa parte il comune medesimo o su aree autorizzate ..							
			Quantità di cui all'art. 21.1.11 - si considera uno spessore di ml. 0,025 per intonaci							
			mq. (786,76/2,5) x ml. 0,025	7,87				7,87		
			SOMMANO =				m <sup>3</sup>		7,87	
			<b>Oneri di sicurezza</b>							
			<b>Costi della sicurezza non soggetti a ribasso</b>							
39	13/06/2025	26.1.2	Nolo, manutenzione e controllo di ponteggio in elementi portanti metallici (sistema a telaio), realizzato per interventi ad altezze superiori a m							
			3,50, costituito in .....							
			Rifacimento facciate							
			Prospetto Sud							
			ml. 28,80 x 9,20 x mesi 6	1.589,76				1.589,76		
			Prospetto Ovest							
			A RIPORTARE					1.589,76		

N° prog	Data Misura	Articolo d'elenco	LAVORI O PROVVISTE	F A T T O R I				Unita'	Prodotti	Pag. 22
				Parti ug.	Lunghez.	Larghez.	Alt/Peso	Mis.		TOTALI
			ml. ((18,00 x 8,80) + (9,00 x 1,20)) x mesi 6 SOMMANO =	1.015,20				m²xme	1.589,76 1.015,20	2.604,96
40	13/06/2025	26.1.26	Recinzione perimetrale di protezione in rete estrusa di polietilene ad alta densità HDPE di vari colori a maglia ovoidale, fornita e posta in opera di altezza non inferiore a m 1,20. recinzione di cantiere si stimano ml. 80,00 x 1,20 SOMMANO =	96,00				m²	96,00	96,00
41	13/06/2025	26.1.15	Schermatura di ponteggi e castelletti, con stuoie o reti di qualsiasi natura fornita e posta in opera con ogni onere e magistero, misurata per ogni m² di faccia vista. .... Rifacimento facciate Prospetto Sud ml. 28,80 x 9,20 Parte interna n. 2 x ml. 2,25 x 9,20 Prospetto Ovest ml. (18,00 x 8,80) + (9,00 x 1,20) Parte interna ml. 2,35 x 9,20 Prospetto Nord ml. 28,80 x 9,20 SOMMANO =	264,96 41,40 169,20 21,62 264,96				m²	264,96 41,40 169,20 21,62 264,96	762,14
42	13/06/2025	26.1.30	Cannello in pannelli di lamiera zincata ondulata o grecata fornito e posto in opera per accesso di cantiere, costituito da idoneo telaio a tubi e giunti. Sono compresi: l'uso per ..... ingresso cancelli Si stimano n. 1 x ml. 5,00 x 2,00 SOMMANO =	10,00				m²	10,00	10,00
43	13/06/2025	26.3.1.1	Segnaletica di sicurezza e di salute sul luogo di lavoro da utilizzare all'interno e all'esterno dei cantieri; cartello di forma triangolare o quadrata, indicante avvertimenti, n. 10 SOMMANO =	10,00				cad	10,00	10,00

Palermo, li 26.06.2025

L'Impresa  
 (RTI Cooperativa Edile Appennino  
 Soc. Coop. - Eurovega Costruzioni  
 Riunione Temporanea di Costruttori  
 Cooperativa Edile Appennino Soc. Coop.  
 Eurovega Costruzioni s.r.l.  
 Il Legale Rappresentante

Il Direttore dei lavori  
 (Arch. Giuseppe Maria Ippolito  
 - Litos Progetti s.r.l.)

Il Responsabile Unico del Procedimento  
 (Ing. Salvatore Falletta)



CdC



**REGIONE SICILIANA**  
**AZIENDA SANITARIA PROVINCIALE DI PALERMO**

**Oggetto: P.N.R.R. - Missione 6 Salute - M6 C1 - 1.1 Case della Comunità e prese in carico della persona. - Lavori di ristrutturazione e rifunzionalizzazione in CdC dell'immobile sito nel Comune di Gangi, Via Cappuccini n.1. CUP: F87H21012740006 – CIG: A0112B4206.**

**Impresa aggiudicataria: RTI Cooperativa Edile Appennino Soc. Coop.** (mandataria), sede legale in Passignano di Prato (UD), Via D'Antoni, n. 16 int. 2 – Cap. 33037, Codice fiscale e Partita IVA 03431480379 ed **Eurovega Costruzioni s.r.l.** (mandante), sede legale in Capo d'Orlando (ME), Via Mancini n. 33, Cap. 98071 – Codice fiscale e Partita IVA 01515630836.

**Impresa esecutrice: Consortile Rosalia Costruzioni s.r.l.**, sede legale in Capo d'Orlando, (ME), Via Mancini, n. 33 - 98071 – Capo d'Orlando (ME), codice fiscale e Partita I.V.A. 03770940835.

**Contratto specifico:** in data 12.10.2023, rep. n. 78.

**Addendum N.1 al contratto specifico del 12.10.2023:** in data 16.10.2024.

**QUADRO CONFRONTO CONTABILITA**

Palermo, li 26.06.2025



Pag.1					Progetto Originario		ESEGUITO		DISCOSTAMENTI			
N° Pr.	N° E.P.	INDICAZIONE DEI LAVORI E DELLE SOMMINISTRAZIONI	Unita' di Misura	Prezzo Unitario (a)	Quantita' (b)	Importo (c)	Quantita' (d)	Importo (e)	IMPORTI		QUANTITA	
									IN PIU' (e-c)	IN MENO (c-e)	IN PIU' (d-b)	IN MENO (b-d)
1	1	1.1.5.1 Scavo a sezione obbligata, per qualsiasi finalità, per lavori da eseguirsi in ambito extraurbano, eseguito con mezzo meccanico fino alla profondità di 2,00 m dal piano di sbancamento o, in mancanza di questo dall'orlo medio ...	m³	5,87	396,00	2.324,52	=====	=====	=====	2.324,52	=====	396,00
2	2	1.2.4 Compenso per rinterro o ricolmo degli scavi di cui agli artt.1.1.5, 1.1.6, 1.1.7 e 1.1.8 con materiali idonei provenienti dagli scavi, accatastati al bordo del cavo, compresi spianamenti, costipazione a strati non superiori a 30 cm,	m³	4,83	316,80	1.530,14	=====	=====	=====	1.530,14	=====	316,80
3	3	2.2.1.1 Tramezzi con laterizi forati e malta cementizia a 300 kg di cemento per m³ di sabbia, compreso l'onere per la formazione degli architravi per i vani porta e quanto altro occorre per dare il lavoro finito a perfetta regola d'arte.	m²	30,44	98,77	3.006,56	90,87	2.766,08	=====	240,48	=====	7,90
4	4	5.1.6 Fornitura, trasporto e posa in opera di pavimentazione in piastrelle in monocottura di 1ª scelta con superficie smaltata a tinta unica o decorato a macchina, in opera con collanti o malta cementizia dosata in parti uguali ..	m²	59,70	86,64	5.172,41	=====	=====	=====	5.172,41	=====	86,64
5	5	5.1.10.2 Massetto di sottofondo per pavimentazioni in conglomerato cementizio per strutture non armate o debolmente armate, in ambiente secco classe d'esposizione X0 (UNI 11104), in ambiente umido senza gelo classe d'esposizione XC1, ...	m²	15,38	86,64	1.332,52	86,64	1.332,52	=====	=====	=====	=====
6	6	5.1.15 Lucidatura a piombo di pavimenti già arrotati eseguita con mezzo meccanico, compresa pulitura finale ed ogni altro onere e magistero per dare il lavoro completo a perfetta regola d'arte.	m²	14,61	477,16	6.971,31	=====	=====	=====	6.971,31	=====	477,16
7	7	5.1.51 Livellante per preparazione pavimenti in linoleum o pvc.	m²	22,77	92,79	2.112,83	=====	=====	=====	2.112,83	=====	92,79
8	8	5.1.55 Fornitura e posa in opera di pavimentazione in cloruro di polivinile senza ftalati in teli, di abbattimento acustico										
A RIPORTARE						22.450,29		4.098,60		18.351,69		

Pag.2					Progetto Originario		ESEGUITO		DISCOSTAMENTI			
N° Pr.	N° E.P.	INDICAZIONE DEI LAVORI E DELLE SOMMINISTRAZIONI	Unita' di Misura	Prezzo Unitario (a)	Quantita'	Importo	Quantita'	Importo	IMPORTI		QUANTITA	
					(b)	(c)	(d)	(e)	IN PIU' (e-c)	IN MENO (c-e)	IN PIU' (d-b)	IN MENO (b-d)
		RIPORTO				22.450,29		4.098,60		18.351,69		
		15db, tipo e colore a scelta D.L., composta da 3 strati indelaminabili e con una superficie trattata con .....	m²	65,21	92,79	6.050,84	=====	=====	=====	6.050,84	=====	92,79
9	5.1.61	Fornitura e posa in opera, con saldatura a caldo dei giunti facoltativo, di rivestimento murale vinilico in PVC coestruso calandrato plastificato in teli, di spessore 1,2 mm, tipo e colore a scelta D.L. Il rivestimento si compone ..	m²	42,17	145,99	6.156,40	=====	=====	=====	6.156,40	=====	145,99
10	5.2.1	Rivestimento di pareti con piastrelle di ceramica maiolicate di 1ª scelta, a tinta unica o decorate a macchina, in opera con collanti o malta bastarda compreso i pezzi speciali, l'allettamento, la stuccatura e la sigillatura dei giunti ...	m²	53,31	279,80	14.916,14	=====	=====	=====	14.916,14	=====	279,80
11	5.2.4.1	Fornitura e posa in opera di battiscopa per piastrelle di ceramica di 1ª scelta classificabili nel Gruppo B1 conformemente alla norma UNI EN 87 e rispondente a tutti i requisiti richiesti dalla norma UNI EN 176, con .....	m	14,90	438,82	6.538,42	=====	=====	=====	6.538,42	=====	438,82
12	5.2.11	Formazione della sguscia e del battiscopa di h. 10 cm da terra, opportunamente saldato al pavimento con cordolo a caldo, incluso materiali.	m	26,46	66,36	1.755,89	=====	=====	=====	1.755,89	=====	66,36
13	6.2.13.2	Pavimentazione autobloccante in calcestruzzo vibrocompresso costituita da moduli di adeguata forma e dimensioni e di spessore 6 - 8 cm, aventi resistenza media a compressione non inferiore a 50 N/mm², sistemati in .....	m²	43,07	264,00	11.370,48	=====	=====	=====	11.370,48	=====	264,00
14	8.3.1.1	Fornitura e posa in opera di serramenti in legno douglas per finestre e porte-finestre, a vetri, ad una o più ante o a vasistas, costituiti da telaio maestro fisso murato a cemento con sei robuste grappe di ferro su muratura ..	m²	816,02	94,16	76.836,44	=====	=====	=====	76.836,44	=====	94,16
15	8.3.9	Fornitura e collocazione di porte interne ad una o due partite, del tipo tamburato, con spessore finito di 45 ÷ 50 mm, rivestite in laminato plastico di colore a scelta della D.L.										
		A RIPORTARE				146.074,90		4.098,60		141.976,30		

Pag.3					Progetto Originario		ESEGUITO		DISCOSTAMENTI			
N° Pr.	N° E.P.	INDICAZIONE DEI LAVORI E DELLE SOMMINISTRAZIONI	Unita' di Misura	Prezzo Unitario (a)	Quantita'	Importo	Quantita'	Importo	IMPORTI		QUANTITA	
					(b)	(c)	(d)	(e)	IN PIU' (e-c)	IN MENO (c-e)	IN PIU' (d-b)	IN MENO (b-d)
		RIPORTO				146.074,90		4.098,60		141.976,30		
		da ambo gli aspetti, con bordure in legno duro, .....	m²	520,65	104,09	54.194,46	=====	=====	=====	54.194,46	=====	104,09
16	16	8.5.1.3 Fornitura e collocazione di avvolgibile con marcatura CE secondo UNI EN 13659, completo di rullo con cuscinetti a sfera, cinghie, guide, etc., compreso opere murarie, accessori e tutto quanto altro occorre ed ogni magistero ...	m²	103,77	94,16	9.770,98	=====	=====	=====	9.770,98	=====	94,16
17	17	9.1.1 Intonaco civile per interni dello spessore complessivo di 2,5 cm, costituito da un primo strato di rinzafo da 0,5 cm e da un secondo strato sestato e traversato con malta bastarda dosata con 150÷200 kg di cemento e 200 kg ..	m²	23,38	819,12	19.151,03	645,83	15.099,51	=====	4.051,52	=====	173,29
18	18	11.1.3 Tinteggiatura per interni con pittura antimuffa costituita da resine acriliche in dispersione acquosa, pigmenti organici ed inorganici, priva di solventi tossici e metalli pesanti e speciali additivi atti ad inibire la formazione di muffe ..	m²	6,77	667,84	4.521,28	=====	=====	=====	4.521,28	=====	667,84
19	19	11.2.4 Tinteggiatura per esterni con a base di soluzione di silice e silicati di potassio con caratteristica fotocatalitica di riduzione sostanze inquinanti e di autopulizia. Data in opera su superfici orizzontali o verticali, rette o curve, applicata .	m²	10,45	710,00	7.419,50	339,79	3.550,80	=====	3.868,70	=====	370,21
20	20	12.1.6 Fornitura e posa in opera di impermeabilizzazione con membrana bituminosa a base di bitume distillato e copolimeri poliolefinici "metallocene" (POE) formulati in modo tale da conferire al compound ...	m²	24,48	445,00	10.893,60	=====	=====	=====	10.893,60	=====	445,00
21	21	12.4.1.4 Fornitura e posa in opera di manto di copertura con tegole murate con malta bastarda, compresi i pezzi speciali, la formazione di colmi, diagonali, bocchette, etc. compresi le eventuali legature con filo di ferro zincato, le .....	m²	41,16	89,00	3.663,24	=====	=====	=====	3.663,24	=====	89,00
22	22	12.4.5 Fornitura e posa in opera di profili paraspigoli in materiale plastico colorato in opera compresi tagli, sfridi, eventuali sovrapposizioni ed ogni altro onere e magistero per										
		A RIPORTARE				255.688,99		22.748,91		232.940,08		

Pag.4					Progetto Originario		ESEGUITO		DISCOSTAMENTI			
N° Pr.	N° E.P.	INDICAZIONE DEI LAVORI E DELLE SOMMINISTRAZIONI	Unita' di Misura	Prezzo Unitario (a)	Quantita'	Importo	Quantita'	Importo	IMPORTI		QUANTITA	
					(b)	(c)	(d)	(e)	IN PIU' (e-c)	IN MENO (c-e)	IN PIU' (d-b)	IN MENO (b-d)
		RIPORTO				255.688,99		22.748,91		232.940,08		
		dare l'opera finita e a perfetta regola d'arte.	m	3,85	100,00	385,00	109,60	421,96	36,96	=====	9,60	=====
23	23	13.2.20.1 Fornitura, trasporto e posa in opera di valvola a farfalla di Tipo Wafer ad asse centrato, tenuta morbida, Conforme alla EN 593 per acqua potabile fino a 100°C, conformità al DM 174/04 rilasciato da laboratorio di prova accreditato ..	cad	302,41	2,00	604,82	=====	=====	=====	604,82	=====	2,00
24	24	13.2.20.2 Fornitura, trasporto e posa in opera di valvola a farfalla di Tipo Wafer ad asse centrato, tenuta morbida, Conforme alla EN 593 per acqua potabile fino a 100°C, conformità al DM 174/04 rilasciato da laboratorio di prova accreditato ..	cad	342,44	6,00	2.054,64	=====	=====	=====	2.054,64	=====	6,00
25	25	13.7.3.1 Fornitura, trasporto e posa in opera di tubazioni per fognatura in PVC-U costruite secondo le norme UNI-EN 1401 con sistema di giunzione a bicchiere e guarnizione di tenuta elastomerica conforme alle norme UNI-EN 681/1.	m	16,46	30,00	493,80	=====	=====	=====	493,80	=====	30,00
26	26	13.7.3.3 Fornitura, trasporto e posa in opera di tubazioni per fognatura in PVC-U costruite secondo le norme UNI-EN 1401 con sistema di giunzione a bicchiere e guarnizione di tenuta elastomerica conforme alle norme UNI-EN 681/1.	m	30,00	30,00	900,00	=====	=====	=====	900,00	=====	30,00
27	27	13.7.9.1 Fornitura e posa in opera di tubazioni in PVC-U atossico per acqua potabile e liquidi alimentari prodotti secondo norma UNI EN 1452-2 serie PN 6, con giunzioni a bicchiere e guarnizione elastomerica a labbro, rispondenti ....	m	6,31	45,00	283,95	=====	=====	=====	283,95	=====	45,00
28	28	13.9.12.1 Fornitura, trasporto e posa in opera di pozzetto prefabbricato modulare per fognatura, per acque bianche o nere, in calcestruzzo vibrato realizzato secondo norme UNI EN 1917/2004 e provvisto di marcatura CE, con luce utile ..	cad	851,34	6,00	5.108,04	=====	=====	=====	5.108,04	=====	6,00
29	29	13.9.12.3 Fornitura, trasporto e posa in opera di pozzetto prefabbricato modulare per fognatura, per acque bianche o nere, in calcestruzzo vibrato realizzato secondo norme UNI										
		A RIPORTARE				265.519,24		23.170,87	36,96	242.385,33		

Pag.5					Progetto Originario		ESEGUITO		DISCOSTAMENTI			
N° Pr.	N° E.P.	INDICAZIONE DEI LAVORI E DELLE SOMMINISTRAZIONI	Unita' di Misura	Prezzo Unitario (a)	Quantita'	Importo	Quantita'	Importo	IMPORTI		QUANTITA	
					(b)	(c)	(d)	(e)	IN PIU' (e-c)	IN MENO (c-e)	IN PIU' (d-b)	IN MENO (b-d)
		RIPORTO				265.519,24		23.170,87	36,96	242.385,33		
		EN 1917/2004 e provvisto di marcatura CE, con luce utile ..	cad	851,34	4,00	3.405,36	=====	=====	=====	3.405,36	=====	4,00
30	30	13.9.12.29 Fornitura, trasporto e posa in opera di pozzetto prefabbricato modulare per fognatura, per acque bianche o nere, in calcestruzzo vibrato realizzato secondo norme UNI EN 1917/2004 e provvisto di marcatura CE, con luce utile ..	cad	312,50	10,00	3.125,00	=====	=====	=====	3.125,00	=====	10,00
31	31	14.1.2.1 Derivazione per punto luce semplice, interrotto o commutato, a parete o soffitto, realizzata con linea in tubazione a vista a partire dalla cassetta di derivazione del locale (questa esclusa), o dal punto luce esistente, in tubi di .....	cad	38,88	225,00	8.748,00	=====	=====	=====	8.748,00	=====	225,00
32	32	14.1.3.1 Fornitura e posa in opera di punto di comando per punto luce semplice, interrotto, deviato, a pulsante realizzata con linea in tubazione sottotraccia a partire dalla cassetta di derivazione del locale (questa esclusa), in tubi di .....	cad	47,51	34,00	1.615,34	=====	=====	=====	1.615,34	=====	34,00
33	33	14.1.8.2 Punto di collegamento di apparecchiatura elettrica monofase, trifase o trifase con neutro, realizzata con linea in tubazione sottotraccia a partire dalla cassetta di derivazione del locale (questa esclusa), o da altri punti di .....	cad	45,36	7,00	317,52	=====	=====	=====	317,52	=====	7,00
34	34	14.1.8.3 Punto di collegamento di apparecchiatura elettrica monofase, trifase o trifase con neutro, realizzata con linea in tubazione sottotraccia a partire dalla cassetta di derivazione del locale (questa esclusa), o da altri punti di .....	cad	47,86	27,00	1.292,22	=====	=====	=====	1.292,22	=====	27,00
35	35	14.2.1.1 Realizzazione di derivazione per punto Forza Motrice, monofase, realizzata con linea in tubazione sottotraccia a partire dalla cassetta di derivazione del locale (questa esclusa), o da altri punti di alimentazione del locale,	cad	49,73	106,00	5.271,38	=====	=====	=====	5.271,38	=====	106,00
36	36	14.2.3.1 Fornitura in opera entro scatole predisposte di cui alle voci 14.2.1 e 14.2.2 di apparecchi per il prelievo di energia, standard Italiano (terra centrale) o universale (terra centrale e										
		A RIPORTARE				289.294,06		23.170,87	36,96	266.160,15		

Pag.6					Progetto Originario		ESEGUITO		DISCOSTAMENTI			
N° Pr.	N° E.P.	INDICAZIONE DEI LAVORI E DELLE SOMMINISTRAZIONI	Unita' di Misura	Prezzo Unitario (a)	Quantita'	Importo	Quantita'	Importo	IMPORTI		QUANTITA	
					(b)	(c)	(d)	(e)	IN PIU' (e-c)	IN MENO (c-e)	IN PIU' (d-b)	IN MENO (b-d)
		RIPORTO				289.294,06		23.170,87	36,96	266.160,15		
		laterale) con o senza interruttore di protezione, di colore .	cad	11,80	8,00	94,40	=====	=====	=====	94,40	=====	8,00
37	37	14.2.3.2 Fornitura in opera entro scatole predisposte di cui alle voci 14.2.1 e 14.2.2 di apparecchi per il prelievo di energia, standard Italiano (terra centrale) o universale (terra centrale e laterale) con o senza interruttore di protezione, di colore .	cad	17,20	96,00	1.651,20	=====	=====	=====	1.651,20	=====	96,00
38	38	14.3.6.4 Fornitura e collocazione di passerella portacavi a filo d'acciaio saldato e elettrozincato coi fili dei traversini cianfrinati per garantire la protezione dei cavi durante la loro messa in opera e separatore di circuiti, completa di: .	m	52,68	115,80	6.100,34	=====	=====	=====	6.100,34	=====	115,80
39	39	14.3.11.4 Fornitura e posa in opera di tubi protettivi pieghevoli in P.V.C., resistenza alla compressione 750 N, del tipo FK 15 autoestinguenti, posti incassati, compresa apertura tracce, fissaggio provvisorio con chiodi ricopertura delle .....	m	6,20	60,00	372,00	=====	=====	=====	372,00	=====	60,00
40	40	14.3.13.2 Fornitura e posa in opera di cassetta di derivazione da incasso completa di coperchio con goffatura superficiale, separatori e accessori, compreso le opere edili di scasso e ripristino della muratura con malta cementizia. Le cassette ..	cad	9,71	15,00	145,65	=====	=====	=====	145,65	=====	15,00
41	41	14.3.15.1 Fornitura e collocazione entro tubi o posati entro canalette predisposte di conduttori elettrici in rame con isolante in PVC in qualità S17, conforme ai requisiti previsti dalla Normativa Europea Prodotti da Costruzione (CPR ..	m	0,91	4.590,00	4.176,90	=====	=====	=====	4.176,90	=====	4.590,00
42	42	14.3.15.2 Fornitura e collocazione entro tubi o posati entro canalette predisposte di conduttori elettrici in rame con isolante in PVC in qualità S17, conforme ai requisiti previsti dalla Normativa Europea Prodotti da Costruzione (CPR ..	m	1,41	1.080,00	1.522,80	=====	=====	=====	1.522,80	=====	1.080,00
43	43	14.3.15.3 Fornitura e collocazione entro tubi o posati entro canalette predisposte di conduttori elettrici in rame con isolante in PVC in qualità S17, conforme ai requisiti previsti dalla										
		A RIPORTARE				303.357,35		23.170,87	36,96	280.223,44		

Pag.7					Progetto Originario		ESEGUITO		DISCOSTAMENTI			
N° Pr.	N° E.P.	INDICAZIONE DEI LAVORI E DELLE SOMMINISTRAZIONI	Unita' di Misura	Prezzo Unitario (a)	Quantita'	Importo	Quantita'	Importo	IMPORTI		QUANTITA	
					(b)	(c)	(d)	(e)	IN PIU' (e-c)	IN MENO (c-e)	IN PIU' (d-b)	IN MENO (b-d)
		RIPORTO				303.357,35		23.170,87	36,96	280.223,44		
		Normativa Europea Prodotti da Costruzione (CPR ..	m	1,94	2.565,00	4.976,10	=====	=====	=====	4.976,10	=====	2.565,00
44	44	14.3.15.4 Fornitura e collocazione entro tubi o posati entro canalette predisposte di conduttori elettrici in rame con isolante in PVC in qualità S17, conforme ai requisiti previsti dalla Normativa Europea Prodotti da Costruzione (CPR ..	m	2,69	75,00	201,75	=====	=====	=====	201,75	=====	75,00
45	45	14.3.16.7 Fornitura e collocazione entro tubi o posati entro canalette predisposte di conduttori elettrici in rame con isolante in mescola termoplastica, conforme ai requisiti previsti dalla Normativa Europea Prodotti da Costruzione (CPR ..	m	10,73	60,00	643,80	=====	=====	=====	643,80	=====	60,00
46	46	14.3.17.10 Fornitura e collocazione entro tubi, posati entro canali, o staffati a vista, di conduttori elettrici in rame con isolante in HEPR in qualità G16 e guaina termoplastica di colore grigio qualità R16, conforme ai requisiti previsti dalla .....	m	20,37	15,00	305,55	=====	=====	=====	305,55	=====	15,00
47	47	14.3.17.11 Fornitura e collocazione entro tubi, posati entro canali, o staffati a vista, di conduttori elettrici in rame con isolante in HEPR in qualità G16 e guaina termoplastica di colore grigio qualità R16, conforme ai requisiti previsti dalla .....	m	25,76	15,00	386,40	=====	=====	=====	386,40	=====	15,00
48	48	14.3.17.13 Fornitura e collocazione entro tubi, posati entro canali, o staffati a vista, di conduttori elettrici in rame con isolante in HEPR in qualità G16 e guaina termoplastica di colore grigio qualità R16, conforme ai requisiti previsti dalla .....	m	38,35	45,00	1.725,75	=====	=====	=====	1.725,75	=====	45,00
49	49	14.3.17.31 Fornitura e collocazione entro tubi, posati entro canali, o staffati a vista, di conduttori elettrici in rame con isolante in HEPR in qualità G16 e guaina termoplastica di colore grigio qualità R16, conforme ai requisiti previsti dalla .....	m	25,21	67,00	1.689,07	=====	=====	=====	1.689,07	=====	67,00
50	50	14.3.17.33 Fornitura e collocazione entro tubi, posati entro canali, o staffati a vista, di conduttori elettrici in rame con isolante in HEPR in qualità G16 e guaina termoplastica di colore grigio										
		A RIPORTARE				313.285,77		23.170,87	36,96	290.151,86		

Pag.8					Progetto Originario		ESEGUITO		DISCOSTAMENTI			
N° Pr.	N° E.P.	INDICAZIONE DEI LAVORI E DELLE SOMMINISTRAZIONI	Unita' di Misura	Prezzo Unitario (a)	Quantita'	Importo	Quantita'	Importo	IMPORTI		QUANTITA	
					(b)	(c)	(d)	(e)	IN PIU' (e-c)	IN MENO (c-e)	IN PIU' (d-b)	IN MENO (b-d)
		RIPORTO				313.285,77		23.170,87	36,96	290.151,86		
		qualità R16, conforme ai requisiti previsti dalla .....	m	45,47	51,00	2.318,97	=====	=====	=====	2.318,97	=====	51,00
51	51	14.3.17.46 Fornitura e collocazione entro tubi, posati entro canali, o staffati a vista, di conduttori elettrici in rame con isolante in HEPR in qualità G16 e guaina termoplastica di colore grigio qualità R16, conforme ai requisiti previsti dalla .....	m	69,43	15,00	1.041,45	=====	=====	=====	1.041,45	=====	15,00
52	52	14.3.17.54 Fornitura e collocazione entro tubi, posati entro canali, o staffati a vista, di conduttori elettrici in rame con isolante in HEPR in qualità G16 e guaina termoplastica di colore grigio qualità R16, conforme ai requisiti previsti dalla .....	m	26,53	300,00	7.959,00	=====	=====	=====	7.959,00	=====	300,00
53	53	14.3.18.23 Fornitura e collocazione entro tubi, posati entro canali, o staffati a vista, di conduttori elettrici in rame con isolante in HEPR in qualità G16 e guaina termoplastica di colore verde qualità M16, conforme ai requisiti previsti dalla .....	m	6,55	15,00	98,25	=====	=====	=====	98,25	=====	15,00
54	54	14.3.21.2 Fornitura e posa in opera su scavo già predisposto di corda in rame nudo, in opera completa di morsetti e capicorda. sez. 35 mm²	m	7,78	100,00	778,00	=====	=====	=====	778,00	=====	100,00
55	55	14.3.22.1 Fornitura e posa in opera di dispersore a croce in profilato di acciaio dolce zincato a caldo in accordo alle norme CEI 7-6, munito di bandierina con 2 fori Ø 13 mm per allacciamento conduttori tondi e bandelle alloggiato in pozzetto di .....	cad	96,79	6,00	580,74	=====	=====	=====	580,74	=====	6,00
56	56	14.4.3.2 Fornitura e posa in opera di centralino da incasso in materiale isolante autoestinguente, grado di protezione IP 40, completo di guide DIN, con o senza portella di qualsiasi tipo (cieca, trasparente o fume), compreso la formazione .....	cad	154,60	1,00	154,60	=====	=====	=====	154,60	=====	1,00
57	57	14.4.3.5 Fornitura e posa in opera di centralino da incasso in materiale isolante autoestinguente, grado di protezione IP 40, completo di guide DIN, con o senza portella di qualsiasi tipo (cieca, trasparente o fume), compreso la formazione .....										
		A RIPORTARE				326.216,78		23.170,87	36,96	303.082,87		

Pag.9					Progetto Originario		ESEGUITO		DISCOSTAMENTI			
N° Pr.	N° E.P.	INDICAZIONE DEI LAVORI E DELLE SOMMINISTRAZIONI	Unita' di Misura	Prezzo Unitario (a)	Quantita'	Importo	Quantita'	Importo	IMPORTI		QUANTITA	
					(b)	(c)	(d)	(e)	IN PIU' (e-c)	IN MENO (c-e)	IN PIU' (d-b)	IN MENO (b-d)
		RIPORTO				326.216,78		23.170,87	36,96	303.082,87		
58	58	14.4.5.7 Fornitura e posa in opera all'interno di quadro elettrico (compensato a parte) di interruttore magnetotermico di tipo modulare per guida DIN per circuiti di tensione nominale non superiore a 1000 V c.a. e 1500 V c.c. .	cad	446,29	1,00	446,29	=====	=====	=====	446,29	=====	1,00
59	59	14.4.5.8 Fornitura e posa in opera all'interno di quadro elettrico (compensato a parte) di interruttore magnetotermico di tipo modulare per guida DIN per circuiti di tensione nominale non superiore a 1000 V c.a. e 1500 V c.c. .	cad	85,53	1,00	85,53	=====	=====	=====	85,53	=====	1,00
60	60	14.4.5.9 Fornitura e posa in opera all'interno di quadro elettrico (compensato a parte) di interruttore magnetotermico di tipo modulare per guida DIN per circuiti di tensione nominale non superiore a 1000 V c.a. e 1500 V c.c. .	cad	109,60	2,00	219,20	=====	=====	=====	219,20	=====	2,00
61	61	14.4.5.15 Fornitura e posa in opera all'interno di quadro elettrico (compensato a parte) di interruttore magnetotermico di tipo modulare per guida DIN per circuiti di tensione nominale non superiore a 1000 V c.a. e 1500 V c.c. .	cad	42,43	6,00	254,58	=====	=====	=====	254,58	=====	6,00
62	62	14.4.5.46 Fornitura e posa in opera all'interno di quadro elettrico (compensato a parte) di interruttore magnetotermico di tipo modulare per guida DIN per circuiti di tensione nominale non superiore a 1000 V c.a. e 1500 V c.c. .	cad	104,08	7,00	728,56	=====	=====	=====	728,56	=====	7,00
63	63	14.4.5.47 Fornitura e posa in opera all'interno di quadro elettrico (compensato a parte) di interruttore magnetotermico di tipo modulare per guida DIN per circuiti di tensione nominale non superiore a 1000 V c.a. e 1500 V c.c. .	cad	148,00	3,00	444,00	=====	=====	=====	444,00	=====	3,00
64	64	14.4.5.48 Fornitura e posa in opera all'interno di quadro elettrico (compensato a parte) di interruttore magnetotermico di tipo modulare per guida DIN per circuiti di tensione nominale non superiore a 1000 V c.a. e 1500 V c.c. .	cad	199,65	1,00	199,65	=====	=====	=====	199,65	=====	1,00
		A RIPORTARE				328.594,59		23.170,87	36,96	305.460,68		

Pag.10					Progetto Originario		ESEGUITO		DISCOSTAMENTI			
N° Pr.	N° E.P.	INDICAZIONE DEI LAVORI E DELLE SOMMINISTRAZIONI	Unita' di Misura	Prezzo Unitario (a)	Quantita' (b)	Importo (c)	Quantita' (d)	Importo (e)	IMPORTI		QUANTITA	
									IN PIU' (e-c)	IN MENO (c-e)	IN PIU' (d-b)	IN MENO (b-d)
		RIPORTO				328.594,59		23.170,87	36,96	305.460,68		
65	65	14.4.6.16 Fornitura e posa in opera di blocco differenziale da accoppiare ad interruttore magnetotermico modulare di cui alla voce 14.4.5. Sono compresi gli eventuali contatti ausiliari per il segnalamento a distanza compreso ....	cad	258,96	1,00	258,96	=====	=====	=====	258,96	=====	1,00
66	66	14.4.6.32 Fornitura e posa in opera di blocco differenziale da accoppiare ad interruttore magnetotermico modulare di cui alla voce 14.4.5. Sono compresi gli eventuali contatti ausiliari per il segnalamento a distanza compreso ....	cad	124,90	14,00	1.748,60	=====	=====	=====	1.748,60	=====	14,00
67	67	14.4.7.20 Fornitura e posa in opera all'interno di quadro elettrico (compensato a parte) di interruttore non automatico-sezionatore di tipo modulare per guida DIN per circuiti di tensione nominale non superiore a 1000 V c.a. .	cad	126,69	1,00	126,69	=====	=====	=====	126,69	=====	1,00
68	68	14.4.8.28 Fornitura e posa in opera all'interno di quadro elettrico (compensato a parte) di interruttore automatico con sganciatore magnetotermico o elettronico (Funzioni microprocessori LSI o LSI a scelta della D.L.) su tutti i poli,	cad	134,65	1,00	134,65	=====	=====	=====	134,65	=====	1,00
69	69	14.4.8.29 Fornitura e posa in opera all'interno di quadro elettrico (compensato a parte) di interruttore automatico con sganciatore magnetotermico o elettronico (Funzioni microprocessori LSI o LSI a scelta della D.L.) su tutti i poli,	cad	951,96	1,00	951,96	=====	=====	=====	951,96	=====	1,00
70	70	14.4.8.31 Fornitura e posa in opera all'interno di quadro elettrico (compensato a parte) di interruttore automatico con sganciatore magnetotermico o elettronico (Funzioni microprocessori LSI o LSI a scelta della D.L.) su tutti i poli,	cad	1.343,90	2,00	2.687,80	=====	=====	=====	2.687,80	=====	2,00
71	71	14.4.9.4 Fornitura e posa in opera di sganciatori differenziali da abbinare ad interruttori automatici di tipo scatolato con corrente e tempo d'intervento regolabili, compreso i capicorda, i contatti ausiliari e ogni accessorio per la posa ..	cad	3.450,58	1,00	3.450,58	=====	=====	=====	3.450,58	=====	1,00
		A RIPORTARE				337.953,83		23.170,87	36,96	314.819,92		

Pag.11					Progetto Originario		ESEGUITO		DISCOSTAMENTI			
N° Pr.	N° E.P.	INDICAZIONE DEI LAVORI E DELLE SOMMINISTRAZIONI	Unita' di Misura	Prezzo Unitario (a)	Quantita' (b)	Importo (c)	Quantita' (d)	Importo (e)	IMPORTI		QUANTITA	
									IN PIU' (e-c)	IN MENO (c-e)	IN PIU' (d-b)	IN MENO (b-d)
		RIPORTO				337.953,83		23.170,87	36,96	314.819,92		
72	72	14.4.11.8 Fornitura in opera in quadro elettrico (compensato a parte) di contattori modulari con contatti NA oppure NC, circuito di comando a qualsiasi tensione di funzionamento, con o senza comando manuale sul fronte del contattore, .....	cad	734,10	4,00	2.936,40	=====	=====	=====	2.936,40	=====	4,00
73	73	14.4.14.7 Fornitura in opera in quadro elettrico (compensato a parte) di sezionatori portafusibili modulari per fusibili cilindrici (con fusibile AM o GF incluso), con o senza lampada di segnalazione compresi i collegamenti elettrici necessari,	cad	50,58	1,00	50,58	=====	=====	=====	50,58	=====	1,00
74	74	14.4.14.8 Fornitura in opera in quadro elettrico (compensato a parte) di sezionatori portafusibili modulari per fusibili cilindrici (con fusibile AM o GF incluso), con o senza lampada di segnalazione compresi i collegamenti elettrici necessari,	cad	33,33	1,00	33,33	=====	=====	=====	33,33	=====	1,00
75	75	14.4.16.5 Fornitura in opera in quadro elettrico (compensato a parte) di accessori di segnalazione e comando o di strumentazione modulare o fronte quadro, comprensivo dei collegamenti elettrici necessari, delle necessarie modifiche ai pannelli ...	cad	85,00	1,00	85,00	=====	=====	=====	85,00	=====	1,00
76	76	14.4.16.9 Fornitura in opera in quadro elettrico (compensato a parte) di accessori di segnalazione e comando o di strumentazione modulare o fronte quadro, comprensivo dei collegamenti elettrici necessari, delle necessarie modifiche ai pannelli ...	cad	24,97	1,00	24,97	=====	=====	=====	24,97	=====	1,00
77	77	14.4.16.5 Fornitura in opera in quadro elettrico (compensato a parte) di accessori di segnalazione e comando o di strumentazione modulare o fronte quadro, comprensivo dei collegamenti elettrici necessari, delle necessarie modifiche ai pannelli ...	cad	318,81	1,00	318,81	=====	=====	=====	318,81	=====	1,00
77	77	14.8.3.1 Fornitura e collocazione di corpo illuminante a LED da incasso per montaggio a scomparsa in controsoffitto o a vista a plafone. L'efficienza minima dell'apparecchio dovrà essere di 120 lm/W (t=25°C) e dovrà essere garantita dal .....	cad	137,44	128,00	17.592,32	=====	=====	=====	17.592,32	=====	128,00
78	78	14.8.6.2 Fornitura e posa in opera di sistema per la gestione della luce, di tipo stand alone, con fino a 4 canali controllabili in modo indipendente, con protocollo DALI o DALI 2 Broadcast per ogni canale e fino a 25 alimentatori DALI o DALI 2 per ....										
		A RIPORTARE				358.995,24		23.170,87	36,96	335.861,33		

Pag.12					Progetto Originario		ESEGUITO		DISCOSTAMENTI			
N° Pr.	N° E.P.	INDICAZIONE DEI LAVORI E DELLE SOMMINISTRAZIONI	Unita' di Misura	Prezzo Unitario (a)	Quantita'	Importo	Quantita'	Importo	IMPORTI		QUANTITA	
					(b)	(c)	(d)	(e)	IN PIU' (e-c)	IN MENO (c-e)	IN PIU' (d-b)	IN MENO (b-d)
		RIPORTO				358.995,24		23.170,87	36,96	335.861,33		
79	79	14.8.8.1 Realizzazione di derivazione per punto di comando scenari o sensore per sistema di controllo della luce su bus DALI o DALI2, realizzata con linea in tubazione sottotraccia a partire dalla cassetta di derivazione del locale .....	cad	514,82	1,00	514,82	=====	=====	=====	514,82	=====	1,00
80	80	14.8.8.5 Realizzazione di derivazione per punto di comando scenari o sensore per sistema di controllo della luce su bus DALI o DALI2, realizzata con linea in tubazione sottotraccia a partire dalla cassetta di derivazione del locale .....	cad	526,43	1,00	526,43	=====	=====	=====	526,43	=====	1,00
81	81	14.8.11.5 Fornitura e posa in opera di apparecchio per illuminazione di emergenza autoalimentato con sorgente luminosa a LED costituito da corpo in policarbonato e ottica simmetrica e schermo in policarbonato trasparente,	cad	177,93	54,00	9.608,22	=====	=====	=====	9.608,22	=====	54,00
82	82	14.9.2 Fornitura e collocazione di derivazione per elemento in campo dell'impianto di rivelazione incendi del tipo a vista o nel controsoffitto realizzata con linea in tubazione a vista a partire a partire dall'elemento precedente della linea/loop, ..	cad	66,19	78,00	5.162,82	=====	=====	=====	5.162,82	=====	78,00
83	83	14.9.8.2 Fornitura e collocazione di centrale indirizzata antincendio di rilevazione a 1, 2 o 4 loop per la gestione di sistemi di tipo indirizzabile. Ciascun loop della centrale antincendio deve permettere il collegamento di 128 sensori e/o ...	cad	4.162,34	1,00	4.162,34	=====	=====	=====	4.162,34	=====	1,00
84	84	14.9.9.1 Fornitura e collocazione di rivelatore di incendio di tipo indirizzabile, per il montaggio a soffitto o su controsoffitto e dotato di led di visualizzazione degli allarmi. Il rivelatore dovrà essere completo di base ed isolatore di cortocircuito .	cad	179,96	76,00	13.676,96	=====	=====	=====	13.676,96	=====	76,00
85	85	14.9.12 Fornitura e collocazione di pulsante manuale di allarme per il sistema di rivelazione incendi del tipo indirizzabile ad attivazione a rottura di vetro, per montaggio sporgente o ad incasso. Il pulsante dovrà essere dotato di LED ..										
		A RIPORTARE				397.075,83		23.170,87	36,96	373.941,92		

Pag.13					Progetto Originario		ESEGUITO		DISCOSTAMENTI			
N° Pr.	N° E.P.	INDICAZIONE DEI LAVORI E DELLE SOMMINISTRAZIONI	Unita' di Misura	Prezzo Unitario (a)	Quantita' (b)	Importo (c)	Quantita' (d)	Importo (e)	IMPORTI		QUANTITA	
									IN PIU' (e-c)	IN MENO (c-e)	IN PIU' (d-b)	IN MENO (b-d)
		RIPORTO				397.075,83		23.170,87	36,96	373.941,92		
86	86	14.9.13 Fornitura e collocazione di sistema di segnalazione allarme incendio per impianto indirizzabile di tipo ottico/acustico realizzato con sirena e led lampeggiante. Il livello sonoro minimo deve essere pari a 95dB a 1 metro ..	cad	135,46	2,00	270,92	=====	=====	=====	270,92	=====	2,00
87	87	14.10.1 Fornitura e collocazione di derivazione per elemento in campo dell'impianto di diffusione sonora di emergenza (EVAC) del tipo da incasso realizzata con linea in tubazione sottotraccia a partire dall'elemento precedente della linea, ..	cad	265,26	2,00	530,52	=====	=====	=====	530,52	=====	2,00
88	88	14.10.4 Fornitura e posa in opera di base microfonica di emergenza, con sistema di Auto-diagnosi in conformità con la normativa EN 54-16, con indicazioni di allerta ed allarme e attivazione di messaggi preregistrati. E' compresa ..	cad	66,21	2,00	132,42	=====	=====	=====	132,42	=====	2,00
89	89	14.10.4 Fornitura e posa in opera di base microfonica di emergenza, con sistema di Auto-diagnosi in conformità con la normativa EN 54-16, con indicazioni di allerta ed allarme e attivazione di messaggi preregistrati. E' compresa ..	cad	1.714,33	1,00	1.714,33	=====	=====	=====	1.714,33	=====	1,00
90	90	14.11.1 Realizzazione di derivazione per punto dati RJ45 in categoria 6, realizzata con linea in tubazione sottotraccia a partire dalla cassetta di derivazione del locale (questa esclusa) in tubi di materiale termoplastico autoestinguento del tipo .....	cad	84,00	18,00	1.512,00	=====	=====	=====	1.512,00	=====	18,00
91	91	14.11.3 Fornitura e posa in opera di ulteriore presa dati RJ45 UtP o FtP fino alla categoria 6 dotata di etichetta di identificazione circuito nel punto già definito alle voci 14.11.1 o 14.11.2.	cad	39,97	36,00	1.438,92	=====	=====	=====	1.438,92	=====	36,00
92	92	14.11.4.1 Fornitura e posa in opera di armadio per cablaggio strutturato di tipo 19", costituiti da contenitore e pannelli in lamiera d'acciaio spessore 10/10mm e porta trasparente in lamiera d'acciaio e vetro temprato di sicurezza. I .....	cad	966,61	2,00	1.933,22	=====	=====	=====	1.933,22	=====	2,00
92	92	14.11.4.5 Fornitura e posa in opera di armadio per cablaggio strutturato di tipo 19", costituiti da contenitore e pannelli in lamiera d'acciaio spessore 10/10mm e porta trasparente in lamiera d'acciaio e vetro temprato di sicurezza. I .....	cad	2.112,32	1,00	2.112,32	=====	=====	=====	2.112,32	=====	1,00
		A RIPORTARE				406.720,48		23.170,87	36,96	383.586,57		

Pag.14					Progetto Originario		ESEGUITO		DISCOSTAMENTI			
N° Pr.	N° E.P.	INDICAZIONE DEI LAVORI E DELLE SOMMINISTRAZIONI	Unita' di Misura	Prezzo Unitario (a)	Quantita'	Importo	Quantita'	Importo	IMPORTI		QUANTITA	
					(b)	(c)	(d)	(e)	IN PIU' (e-c)	IN MENO (c-e)	IN PIU' (d-b)	IN MENO (b-d)
		RIPORTO				406.720,48		23.170,87	36,96	383.586,57		
93	93	14.11.6.4 Fornitura e posa in opera di cavo dati con conduttori a 24AWG (0,51mm) solidi in rame, isolamento in poliolefina, 4 coppie a conduttori twistati con separatore interno, conforme alla normativa EN 50288-x e ISO 11811. ...	m	2,10	180,00	378,00	=====	=====	=====	378,00	=====	180,00
94	94	14.12.1.3 Fornitura e collocazione di posto esterno per impianto citofonici o videocitofonico a due fili di comunicazione con telecamera a colori per installazione a parete o ad incasso, comprensivo di scatola con tetto antipioggia. Sono compresi:	cad	1.353,95	1,00	1.353,95	=====	=====	=====	1.353,95	=====	1,00
95	95	14.12.2.2 Fornitura e posa in opera di posto interno citofonico o videocitofonico per impianto 2 Fili, di tipo da parete o da incasso, con o senza cornetta, dotato di tasti per attivazione posto esterno, apertura serratura e .....	cad	264,27	4,00	1.057,08	=====	=====	=====	1.057,08	=====	4,00
96	96	14.12.3 Fornitura e posa entro tubi o posati entro canali di cavo citofonici a 2 conduttori twistati con guaina in PVC e tensione di isolamento 450/750V, idonei all'impianto citofonico da realizzare, conforme ai requisiti .....	m	2,10	100,00	210,00	=====	=====	=====	210,00	=====	100,00
97	97	14.14.1.1 Fornitura e posa in opera di telecamera IP con capacità day & night, risoluzione minima 4 Megapixel, illuminazione minima 0.15 Lux a colori e 0 lux con illuminatore IR in B/W con distanza IR almeno fino a 20 metri. Deve .....	cad	390,24	12,00	4.682,88	=====	=====	=====	4.682,88	=====	12,00
98	98	14.14.2.1 Fornitura e posa in opera e installazione e configurazione di registratore video di rete (NVR), sia rackable che tower, per telecamere IP in grado di gestire una banda di ingresso registrazione di 320 Mbps con almeno 12 Mpixel ..	cad	515,53	1,00	515,53	=====	=====	=====	515,53	=====	1,00
99	99	14.14.3.3 Fornitura ed installazione all'interno di NVR di Hard Disk con interfaccia hard disk tipo SATA, da 3.5". L'HD deve garantire almeno un buffer del drive di almeno 64 MB e velocità di trasferimento dell'interfaccia del disco rigido ..	cad	414,65	2,00	829,30	=====	=====	=====	829,30	=====	2,00
		A RIPORTARE				415.747,22		23.170,87	36,96	392.613,31		

Pag.15					Progetto Originario		ESEGUITO		DISCOSTAMENTI			
N° Pr.	N° E.P.	INDICAZIONE DEI LAVORI E DELLE SOMMINISTRAZIONI	Unita' di Misura	Prezzo Unitario (a)	Quantita'	Importo	Quantita'	Importo	IMPORTI		QUANTITA	
					(b)	(c)	(d)	(e)	IN PIU' (e-c)	IN MENO (c-e)	IN PIU' (d-b)	IN MENO (b-d)
		RIPORTO				415.747,22		23.170,87	36,96	392.613,31		
100	100	14.14.4.1 Fornitura, installazione e configurazione di software di gestione per sistemi di videocontrollo tipo Video Management System (VMS), con interfaccia video in uscita conforme a ONVIF profilo G, in grado di .....	cad	115,48	1,00	115,48	=====	=====	=====	115,48	=====	1,00
101	101	14.15.1 Fornitura e collocazione di derivazione per elemento in campo dell'impianto di antintrusione del tipo da incasso realizzata con linea in tubazione sottotraccia a partire dall'elemento precedente della linea, in tubi di .....	cad	51,98	38,00	1.975,24	=====	=====	=====	1.975,24	=====	38,00
102	102	14.15.3.1 Fornitura e collocazione di centrale di rivelazione intrusione a microprocessore, conforme alle norme EN50131-x, in contenitore metallico certificato. La centrale deve del tipo a zone configurabili ed espandibili, del tipo a .....	cad	912,25	1,00	912,25	=====	=====	=====	912,25	=====	1,00
103	103	14.15.5 Fornitura e collocazione di rivelatore passivo di tipo volumetrico a doppia tecnologia, microonde/infrarosso per impianti di antintrusione, portata 15 m, dotato di led di visualizzazione degli allarmi, conteggio impulsi variabile,	cad	131,54	34,00	4.472,36	=====	=====	=====	4.472,36	=====	34,00
104	104	14.15.9.1 Fornitura e collocazione di sirena elettronica da esterno, collegamento alla centrale via cavo, autoalimentata ed autoprotetta, 125 dB ad 1 m, conforme CEI 79-2 II° livello, completa di lampeggiatore e coperchio e conforme ....	cad	263,08	2,00	526,16	=====	=====	=====	526,16	=====	2,00
105	105	14.15.10 Fornitura e collocazione di tastiera con display a cristalli liquidi retroilluminato, per controllo centrali conformi CEI 79-2 II° livello, completa di lettore per chiave elettronica, collegamento alla centrale via cavo e conforme ....	cad	267,91	1,00	267,91	=====	=====	=====	267,91	=====	1,00
106	106	15.1.4.2 Fornitura e collocazione di piatto per doccia in grès porcellanato, con gruppo miscelatore, doccia con braccio tipo saliscendi e diffusore snodabile, piletta a sifone con griglia in ottone compreso rosoni, opere murarie, .	cad	304,10	1,00	304,10	=====	=====	=====	304,10	=====	1,00
		A RIPIETTERE				424.320,72		23.170,87	36,96	401.186,81		

Pag.16					Progetto Originario		ESEGUITO		DISCOSTAMENTI			
N° Pr.	N° E.P.	INDICAZIONE DEI LAVORI E DELLE SOMMINISTRAZIONI	Unita' di Misura	Prezzo Unitario (a)	Quantita' (b)	Importo (c)	Quantita' (d)	Importo (e)	IMPORTI		QUANTITA	
									IN PIU' (e-c)	IN MENO (c-e)	IN PIU' (d-b)	IN MENO (b-d)
		RIPORTO				424.320,72		23.170,87	36,96	401.186,81		
107	107	15.1.5 Fornitura e collocazione di lavabo a colonna in porcellana vetrificata delle dimensioni di 65x50 cm circa con troppo pieno, corredato di gruppo miscelatore per acqua calda e fredda, di sifone completo di piletta, tappo a pistone .	cad	367,21	11,00	4.039,31	=====	=====	=====	4.039,31	=====	11,00
108	108	15.1.6 Fornitura e collocazione di bidet in porcellana vetrificata a pianta ovale delle dimensioni di 58x35 cm, con miscelatore in ottone cromato, sifone ad S e piletta di scarico con tappo a pistone in ottone cromato, i rosoni, .	cad	281,81	3,00	845,43	=====	=====	=====	845,43	=====	3,00
109	109	15.1.8 Fornitura e collocazione di vaso igienico in porcellana vetrificata a pianta ovale delle dimensioni di 55x35 cm circa del tipo a cacciata con sifone incorporato, completo di sedile in bachelite con coperchio, compresa la fornitura .	cad	359,78	11,00	3.957,58	=====	=====	=====	3.957,58	=====	11,00
110	110	15.3.3 Fornitura e collocazione di mobile WC attrezzato monoblocco per disabili con cassetta di scarico incorporato e pulsante di scarico manuale e senza doccetta funzione bidè con miscelatore termostatico per la regolazione .....	cad	1.945,28	3,00	5.835,84	=====	=====	=====	5.835,84	=====	3,00
111	111	15.3.4 Fornitura e collocazione di lavabo ergonomico per disabili, in ceramica bianca delle dimensioni minime di 66x52 cm circa con troppo pieno corredato di rubinetto elettronico, e mensola idraulica che permette la .....	cad	2.149,67	3,00	6.449,01	=====	=====	=====	6.449,01	=====	3,00
112	112	15.3.7 Fornitura e collocazione di corrimani angolari per disabili in tubo di acciaio con opportuno rivestimento di colore a scelta della D.L. e delle dimensioni di 100x100 cm comprese le opere murarie ed ogni altro onere ed accessorio per ....	cad	317,88	3,00	953,64	=====	=====	=====	953,64	=====	3,00
113	113	15.3.8 Fornitura e collocazione di maniglione per disabili in tubo di acciaio con opportuno rivestimento di colore a scelta della D.L. e della lunghezza di 60 cm comprese le opere murarie ed ogni altro onere ed accessorio per dare l'opera completa .	cad	140,88	3,00	422,64	=====	=====	=====	422,64	=====	3,00
		A RIPORTARE				446.824,17		23.170,87	36,96	423.690,26		

Pag.17					Progetto Originario		ESEGUITO		DISCOSTAMENTI			
N° Pr.	N° E.P.	INDICAZIONE DEI LAVORI E DELLE SOMMINISTRAZIONI	Unita' di Misura	Prezzo Unitario (a)	Quantita' (b)	Importo (c)	Quantita' (d)	Importo (e)	IMPORTI		QUANTITA	
									IN PIU' (e-c)	IN MENO (c-e)	IN PIU' (d-b)	IN MENO (b-d)
		RIPORTO				446.824,17		23.170,87	36,96	423.690,26		
114	114	15.4.1.1 Fornitura e collocazione di punto acqua per impianto idrico per interni con distribuzione a collettore del tipo a passatore, comprensivo di valvola di sezionamento a volantino, targhetta per l'identificazione utenza e raccorderia ..	cad	131,51	38,00	4.997,38	=====	=====	=====	4.997,38	=====	38,00
115	115	15.4.2.2 Fornitura e collocazione di punto di scarico e ventilazione per impianto idrico realizzato dal punto di allaccio del sanitario e fino all'innesto nella colonna di scarico e della colonna di ventilazione (queste escluse). Realizzato ..	cad	108,11	38,00	4.108,18	=====	=====	=====	4.108,18	=====	38,00
116	116	15.4.9.2 Fornitura trasporto e posa in opera di tubazione multistrato composto da tubo interno in polietilene reticolato (PE-Xb), strato intermedio in alluminio saldato longitudinalmente di testa e strato esterno in polietilene ad alta .....	m	13,44	197,00	2.647,68	=====	=====	=====	2.647,68	=====	197,00
117	117	15.4.9.3 Fornitura trasporto e posa in opera di tubazione multistrato composto da tubo interno in polietilene reticolato (PE-Xb), strato intermedio in alluminio saldato longitudinalmente di testa e strato esterno in polietilene ad alta .....	m	19,26	80,00	1.540,80	=====	=====	=====	1.540,80	=====	80,00
118	118	15.4.9.4 Fornitura trasporto e posa in opera di tubazione multistrato composto da tubo interno in polietilene reticolato (PE-Xb), strato intermedio in alluminio saldato longitudinalmente di testa e strato esterno in polietilene ad alta .....	m	25,53	90,00	2.297,70	=====	=====	=====	2.297,70	=====	90,00
119	119	15.4.9.5 Fornitura trasporto e posa in opera di tubazione multistrato composto da tubo interno in polietilene reticolato (PE-Xb), strato intermedio in alluminio saldato longitudinalmente di testa e strato esterno in polietilene ad alta .....	m	47,43	50,00	2.371,50	=====	=====	=====	2.371,50	=====	50,00
120	120	15.4.9.6 Fornitura trasporto e posa in opera di tubazione multistrato composto da tubo interno in polietilene reticolato (PE-Xb), strato intermedio in alluminio saldato longitudinalmente di testa e strato esterno in polietilene ad alta .....	m	65,07	13,00	845,91	=====	=====	=====	845,91	=====	13,00
		A RIPORTARE				465.633,32		23.170,87	36,96	442.499,41		

Pag.18					Progetto Originario		ESEGUITO		DISCOSTAMENTI			
N° Pr.	N° E.P.	INDICAZIONE DEI LAVORI E DELLE SOMMINISTRAZIONI	Unita' di Misura	Prezzo Unitario (a)	Quantita'	Importo	Quantita'	Importo	IMPORTI		QUANTITA	
					(b)	(c)	(d)	(e)	IN PIU' (e-c)	IN MENO (c-e)	IN PIU' (d-b)	IN MENO (b-d)
		RIPORTO				465.633,32		23.170,87	36,96	442.499,41		
121	121	15.4.9.7 Fornitura trasporto e posa in opera di tubazione multistrato composto da tubo interno in polietilene reticolato (PE-Xb), strato intermedio in alluminio saldato longitudinalmente di testa e strato esterno in polietilene ad alta .....	m	98,65	30,00	2.959,50	=====	=====	=====	2.959,50	=====	30,00
122	122	15.4.10 Fornitura e collocazione di contatore per acqua a turbina, con quadrante bagnato a norma UNI 1064 e 1067 del diametro nominale minimo di 1/2" e corredata di rubinetto a saracinesca in ottone Ot 58 con premistoppa in .....	cad	54,42	1,00	54,42	=====	=====	=====	54,42	=====	1,00
123	123	15.4.11.1 Fornitura e collocazione di grondaia dello sviluppo non inferiore a 35 cm fino a 50 cm, compreso zanche per il fissaggio, saldature, opere murarie, malta occorrente, pezzi speciali quali curve, angoli, innesti di pluviali ecc., ogni .....	m	106,37	60,00	6.382,20	62,25	6.621,53	239,33	=====	2,25	=====
124	124	15.4.12.1 Fornitura e collocazione di pluviale in rame, compreso collari in rame per il fissaggio, eventuali saldature o opere di lattoneria, opere murarie, malta occorrente, pezzi speciali quali curve, angoli ecc., ogni altro onere magistero per .....	m	65,88	58,00	3.821,04	43,20	2.846,02	=====	975,02	=====	14,80
125	125	15.4.19.1 Fornitura e collocazione di valvola a sfera serie pesante PN25, del tipo filettato a passaggio totale avente corpo in ottone, sfera cromata, tenute in PTFE, premistoppa in ottone e leva in acciaio, adatta per l'uso con acqua (T 0-150°C) .	cad	15,79	54,00	852,66	=====	=====	=====	852,66	=====	54,00
126	126	18.2.6.1 Fornitura a piè d'opera di mensola per sostegno apparecchio di illuminazione, di qualsiasi sagomatura dritta o curva, ricavata da tubo saldato di acciaio di diametro 42 - 60,30 mm, carico di rottura non inferiore a 360 N/mm²; .....	kg	7,03	25,00	175,75	=====	=====	=====	175,75	=====	25,00
127	127	18.2.8 Posa in opera a parete, di mensola per sostegno apparecchio di illuminazione, di qualsiasi sagomatura (dritta o curva) e peso compreso la muratura delle zanche con malta cementizia nonch� ogni altro onere e magistero per .....	cad	92,37	5,00	461,85	=====	=====	=====	461,85	=====	5,00
		A RIPORTARE				480.340,74		32.638,42	276,29	447.978,61		

Pag.19					Progetto Originario		ESEGUITO		DISCOSTAMENTI			
N° Pr.	N° E.P.	INDICAZIONE DEI LAVORI E DELLE SOMMINISTRAZIONI	Unita' di Misura	Prezzo Unitario (a)	Quantita'	Importo	Quantita'	Importo	IMPORTI		QUANTITA	
					(b)	(c)	(d)	(e)	IN PIU' (e-c)	IN MENO (c-e)	IN PIU' (d-b)	IN MENO (b-d)
		RIPORTO				480.340,74		32.638,42	276,29	447.978,61		
128	128	18.3.3.1 Fornitura e posa in opera su palo o mensola già predisposti, di armatura stradale con sorgente LED con corpo in pressofusione in lega di alluminio, schermo in vetro piano temperato di spessore minimo 4 mm e lenti in ....	cad	358,87	5,00	1.794,35	=====	=====	=====	1.794,35	=====	5,00
129	129	21.1.4 Demolizione di tramezzi in laterizio, forati di cemento o gesso dello spessore non superiore a 15 cm. compresi gli eventuali rivestimenti e intonaci con l'onere del carico del materiale di risulta sul cassone di raccolta, escluso ..	m² x cm	1,02	600,24	612,24	600,24	612,24	=====	=====	=====	=====
130	130	21.1.6 Demolizione di pavimenti e rivestimenti interni od esterni quali piastrelle, mattoni in graniglia di marmo, e simili, compresi la demolizione e la rimozione dell'eventuale sottostrato di collante e/o di malta di allettamento fino ad ...	m²	11,11	657,04	7.299,71	540,12	6.000,73	=====	1.298,98	=====	116,92
131	131	21.1.7 Dismissione di lastre di marmo per pavimentazioni, soglie, davanzali, pedate ed alzate di gradini e simili, compresi la rimozione dell'eventuale sottostrato di collante e/o di malta di allettamento fino ad uno spessore di cm 2, nonch�© .....	m²	19,44	76,59	1.488,91	70,09	1.362,55	=====	126,36	=====	6,50
132	132	21.1.9 Demolizione di massetti di malta, calcestruzzi magri, gretonati e simili, di qualsiasi spessore, compreso il carico del materiale di risulta sul cassone di raccolta, escluso il trasporto a rifiuto.	m² x cm	2,06	433,20	892,39	402,60	829,36	=====	63,03	=====	30,60
133	133	21.1.11 Rimozione di intonaco interno od esterno eseguito con qualsiasi mezzo, compreso l'onere del carico del materiale di risulta sul cassone di raccolta, escluso il trasporto a rifiuto.	m² x cm	4,07	3.459,78	14.081,30	1.789,16	7.281,88	=====	6.799,42	=====	1.670,62
134	134	21.1.16 Rimozione di infissi interni od esterni di ogni specie, inclusi mostre, succieli, telai, ecc., compresi il carico del materiale di risulta sul cassone di raccolta, esclusi il trasporto a rifiuto ed eventuali opere di ripristino connesse.	m²	16,09	295,35	4.752,17	284,48	4.577,29	=====	174,88	=====	10,87
		A RIPORTARE				511.261,81		53.302,47	276,29	458.235,63		

Pag.20					Progetto Originario		ESEGUITO		DISCOSTAMENTI			
N° Pr.	N° E.P.	INDICAZIONE DEI LAVORI E DELLE SOMMINISTRAZIONI	Unita' di Misura	Prezzo Unitario (a)	Quantita'	Importo	Quantita'	Importo	IMPORTI		QUANTITA	
					(b)	(c)	(d)	(e)	IN PIU' (e-c)	IN MENO (c-e)	IN PIU' (d-b)	IN MENO (b-d)
		RIPORTO				511.261,81		53.302,47	276,29	458.235,63		
135	135	21.1.20 Scomposizione di manto di tegole di qualsiasi tipo, compresi la selezione, pulitura ed accatastamento per il successivo impiego.	m²	15,75	445,00	7.008,75	380,18	5.987,84	=====	1.020,91	=====	64,82
136	136	21.1.23 Rimozione di tubazioni di scarico, acqua, gas, pluviali e grondaie di qualsiasi diametro e tipo, compresi il carico del materiale di risulta sul cassone di raccolta, escluso il trasporto a rifiuto e le eventuali opere di ripristino connesse.	m	4,34	110,00	477,40	102,70	445,72	=====	31,68	=====	7,30
137	137	21.1.24 Rimozione di apparecchi igienico - sanitari e di riscaldamento compreso il carico del materiale di risulta sul cassone di raccolta, esclusi il trasporto a rifiuto e le eventuali opere di ripristino connesse.	cad	22,73	53,00	1.204,69	53,00	1.204,69	=====	=====	=====	=====
138	138	21.1.25 Trasporto alle pubbliche discariche del comune in cui si eseguono i lavori o nella discarica del comprensorio di cui fa parte il comune medesimo o su aree autorizzate al conferimento, di sfabbricidi classificabili non .....	m³	38,71	177,64	6.876,44	68,92	2.667,90	=====	4.208,54	=====	108,72
139	139	21.3.8.1 Fornitura, trasporto e applicazione di sistema "FRCM" (Fiber Reinforced Cementitious Matrix) conforme alle Linee guida approvate dal Consiglio Superiore dei Lavori Pubblici per il rinforzo per sollecitazioni a taglio e flessione di elementi ..	m²	128,00	310,16	39.700,48	288,43	36.919,04	=====	2.781,44	=====	21,73
140	140	21.5.18 Posa in opera di tegole di qualsiasi tipo provenienti dalle dismissioni, compreso il trasporto dal luogo di accatastamento a quello di reimpiego e quanto altro occorre per dare l'opera finita a regola d'arte. - per ogni m² ..	m²	17,61	356,00	6.269,16	380,20	6.695,32	426,16	=====	24,20	=====
141	141	21.8.1 Smontaggio, riparazione (con sostituzione di legname fino al 15% del totale dell'infisso) e ricollocazione di infissi in legno sia esterni che interni ad una o più partite con o senza vetri, compresa la registrazione, la .....	m²	156,89	9,17	1.438,68	=====	=====	=====	1.438,68	=====	9,17
		A RIPORTARE				574.237,41		107.222,98	702,45	467.716,88		

Pag.21					Progetto Originario		ESEGUITO		DISCOSTAMENTI			
N° Pr.	N° E.P.	INDICAZIONE DEI LAVORI E DELLE SOMMINISTRAZIONI	Unita' di Misura	Prezzo Unitario (a)	Quantita'	Importo	Quantita'	Importo	IMPORTI		QUANTITA	
					(b)	(c)	(d)	(e)	IN PIU' (e-c)	IN MENO (c-e)	IN PIU' (d-b)	IN MENO (b-d)
		RIPORTO				574.237,41		107.222,98	702,45	467.716,88		
142	142	21.9.5.2 Fornitura e posa in opera di intonaco traspirante realizzato con malta di pura calce idraulica certificata NHL 3.5, pozzolana naturale ed inerti di sabbia calcarea dolomitica e silicea, avente curva granulometrica fino a 2,5 mm, ...	m²	58,92	460,16	27.112,63	356,38	20.997,91	=====	6.114,72	=====	103,78
143	143	21.9.8 Fornitura e collocazione di rete porta intonaco realizzata con filati di vetro con grammatura da 70 a 155 g/m² anche colorata, per armatura di intonaci interni ed esterni, collocata in opera compresi i tagli, sfridi, eventuali sovrapposizioni, ..	m²	8,76	399,84	3.502,60	339,79	2.976,56	=====	526,04	=====	60,05
144	144	23.2.14 Intonaco civile deumidificante macroporoso, per interno ed esterno, per risanamento sia di murature degradate dalla presenza di umidità di risalita capillare e Sali solubili, che di murature poste in prossimità del mare. Finitura .....	m²	11,67	380,00	4.434,60	47,80	557,83	=====	3.876,77	=====	332,20
145	145	23.2.15 Finitura civile liscia delle superfici da tinteggiare, già preparate, di intonaci deumidificanti, intonaci termici ed intonaci in genere, all'interno e/o all'esterno, nel risanamento sia di murature degradate dalla presenza di umidità di .....	kg	11,32	3.902,09	44.171,66	1.325,18	15.001,04	=====	29.170,62	=====	2.576,91
146	146	24.3.3.1 Fornitura, trasporto e posa in opera di ventilconvettore (fan-coil) di tipo a cassetta per installazioni in controsoffitto avente le seguenti caratteristiche: STRUTTURA in lamiera zincata isolata sulla parete interna con polistirolo espanso ..	cad	952,52	7,00	6.667,64	=====	=====	=====	6.667,64	=====	7,00
147	182	26.1.1.1 Approntamento di ponteggio in elementi portanti metallici (sistema a telaio), compreso il nolo, manutenzione e controllo per i primi 30 giorni, realizzato per interventi ad altezze superiori a m 3,50, costituito in opera compreso ..	m²	8,27	880,88	7.284,88	=====	=====	=====	7.284,88	=====	880,88
148	172	26.1.2 Nolo, manutenzione e controllo di ponteggio in elementi portanti metallici (sistema a telaio), realizzato per interventi ad altezze superiori a m 3,50, costituito in opera compreso i pianali in legno o metallo, le tavole ferma piede, .	m²xmese	1,64	2.642,64	4.333,93	2.604,96	4.272,13	=====	61,80	=====	37,68
		A RIPORTARE				671.745,35		151.028,45	702,45	521.419,35		

Pag.22					Progetto Originario		ESEGUITO		DISCOSTAMENTI			
N° Pr.	N° E.P.	INDICAZIONE DEI LAVORI E DELLE SOMMINISTRAZIONI	Unita' di Misura	Prezzo Unitario (a)	Quantita'	Importo	Quantita'	Importo	IMPORTI		QUANTITA	
					(b)	(c)	(d)	(e)	IN PIU' (e-c)	IN MENO (c-e)	IN PIU' (d-b)	IN MENO (b-d)
		RIPORTO				671.745,35		151.028,45	702,45	521.419,35		
149	176	26.1.3 Smontaggio ad opera ultimata di ponteggio di cui alla voce 26.1.1, compreso il carico in cantiere, il trasporto e lo scarico al deposito. - per ogni m² di ponteggio in opera misurato dalla base	m²	3,64	880,88	3.206,40	=====	=====	=====	3.206,40	=====	880,88
150	179	26.1.10 Ponteggio mobile per altezze non superiori a 7,00 m, realizzato con elementi tubolari metallici e provvisto di ruote, di tavole ferma piedi, di parapetti, di scale interne di collegamento tra pianale e pianale, compreso il .....	m³	18,66	26,83	500,65	=====	=====	=====	500,65	=====	26,83
151	180	26.1.11 Per ogni spostamento, pari alla dimensione longitudinale del ponteggio, successivo al primo piazzamento, dello stesso, di cui alla voce 26.1.10.	cad	12,40	250,00	3.100,00	=====	=====	=====	3.100,00	=====	250,00
152	174	26.1.15 Schermatura di ponteggi e castelletti, con stuoie o reti di qualsiasi natura fornita e posta in opera con ogni onere e magistero, misurata per ogni m² di faccia vista. Valutata per tutta la durata dei lavori e compresa la manutenzione ..	m²	2,95	880,88	2.598,60	762,14	2.248,31	=====	350,29	=====	118,74
153	173	26.1.26 Recinzione perimetrale di protezione in rete estrusa di polietilene ad alta densità HDPE di vari colori a maglia ovoidale, fornita e posta in opera di altezza non inferiore a m 1,20. Sono compresi: l'uso per tutta la durata dei .....	m²	14,14	300,00	4.242,00	96,00	1.357,44	=====	2.884,56	=====	204,00
154	175	26.1.30 Cancello in pannelli di lamiera zincata ondulata o grecata fornito e posto in opera per accesso di cantiere, costituito da idoneo telaio a tubi e giunti. Sono compresi: l'uso per tutta la durata dei lavori, dei montanti in tubi e giunti, di ....	m²	50,26	20,00	1.005,20	10,00	502,60	=====	502,60	=====	10,00
155	181	26.1.49 Dispositivo anticaduta a norma UNI EN 360 a richiamo automatico con cavo di acciaio Ø 4÷5 mm, elemento di assorbimento interno, sistema di frenaggio integrato -Riduzione della forza di impatto < 6 kN - Carter in .....	cad	554,96	6,00	3.329,76	=====	=====	=====	3.329,76	=====	6,00
		A RIPORTARE				689.727,96		155.136,80	702,45	535.293,61		

Pag.23					Progetto Originario		ESEGUITO		DISCOSTAMENTI			
N° Pr.	N° E.P.	INDICAZIONE DEI LAVORI E DELLE SOMMINISTRAZIONI	Unita' di Misura	Prezzo Unitario (a)	Quantita' (b)	Importo (c)	Quantita' (d)	Importo (e)	IMPORTI		QUANTITA	
									IN PIU' (e-c)	IN MENO (c-e)	IN PIU' (d-b)	IN MENO (b-d)
		RIPORTO				689.727,96		155.136,80	702,45	535.293,61		
156	178	26.2.10 Impianto di illuminazione di emergenza, costituito da lampade di emergenza costruite secondo la norma CEI EN 2-22. Grado di protezione IP 55. Alimentazione: 230V.50Hz.Batteria al NI-Cd per alta temperatura da 3.6 V 2Ah Ni-Cd.	cad	122,73	5,00	613,65	=====	=====	=====	613,65	=====	5,00
157	177	26.3.1.1 Segnaletica di sicurezza e di salute sul luogo di lavoro da utilizzare all'interno e all'esterno dei cantieri; cartello di forma triangolare o quadrata, indicante avvertimenti, prescrizioni ed ancora segnali di sicurezza e di salute ...	cad	67,20	10,00	672,00	10,00	672,00	=====	=====	=====	=====
158	147	27.3.1.1 Fornitura e collocazione di attacco di mandata per motopompa secondo norma UNI 10779 con attacco flangiato o filettato, composto da attacco UNI 70 - UNI 804 femmina con girello, valvola di non ritorno, valvola di sicurezza .....	cad.	462,17	1,00	462,17	=====	=====	=====	462,17	=====	1,00
159	152	AP ED 01 Dispositivo anticaduta costituito da un sistema di ancoraggio (linea vita) contro le cadute dall'alto da parte del personale 07/07/2021 manutentore (antennisti, idraulici, tecnici d'impiantietc.) operante sulla copertura, sia piana ...	a corpo	7.270,81	1,00	7.270,81	1,00	7.270,81	=====	=====	=====	=====
160	151	AP ED 02 Rimozione di guaina in copertura	a corpo	4.124,84	1,00	4.124,84	=====	=====	=====	4.124,84	=====	1,00
161	168	AP ED 03 Fornitura e posa in opera di materiali per la realizzazione di controsoffitto in conglomerato di fibre minerali con composti organici a debole bio-persistenza come da direttiva europea 97/69/CE. A pannelli con superficie liscia dim. 600 x 600 .	m²	123,54	631,14	77.971,04	=====	=====	=====	77.971,04	=====	631,14
162	154	AP EL 01 Sganciatore d'emergenza modulare comandabile elettricamente mediante l'apertura di contatti NC. Il dispositivo è dotato di un condensatore con autonomia di 3min che ne permette il funzionamento anche in .....	cad	107,53	2,00	215,06	=====	=====	=====	215,06	=====	2,00
163	156	AP EL 02 Realizzazione di equipotenzializzazione di locali wc-doccia costituito da tutti i collegamenti equipotenziali verso tutte le										
		A RIPORTARE				781.057,53		163.079,61	702,45	618.680,37		



Pag.25					Progetto Originario		ESEGUITO		DISCOSTAMENTI			
N° Pr.	N° E.P.	INDICAZIONE DEI LAVORI E DELLE SOMMINISTRAZIONI	Unita' di Misura	Prezzo Unitario (a)	Quantita' (b)	Importo (c)	Quantita' (d)	Importo (e)	IMPORTI		QUANTITA	
									IN PIU' (e-c)	IN MENO (c-e)	IN PIU' (d-b)	IN MENO (b-d)
		RIPORTO				830.592,28		165.600,21	702,45	665.694,52		
		- Rimozione vari materiali di risulta presenti e successiva - nolo di autogru, se necessario, compensato a parte,	a corpo	3.953,38	1,00	3.953,38	1,00	3.953,38	=====	=====	=====	=====
171	160	AP IM 05 Nolo di autogru per posizionamento del nuovo gruppo frigo, della pompa di calore per l'ACS e del materiale necessario al collegamento, comprensiva di maestranza per movimentazione apparecchiature, di autorizzazioni, ..	a corpo	2.199,08	1,00	2.199,08	=====	=====	=====	2.199,08	=====	1,00
172	163	AP IM 06 SERVOSCALA A PIATTAFORMA - Fornitura e posa in opera di Piattaforma Montascala o Servoscala tipo Artira della ditta Garaventa lift o similare sia per interni che per esterni, installabili in scale rettilinee o curve o a U con ...	cad	11.015,08	1,00	11.015,08	=====	=====	=====	11.015,08	=====	1,00
173	164	AP IM 07 Fornitura e posa in opera di Regolatore di pressione differenziale. Attacco: G 2" (ISO 228-1) F. Pressione massima di esercizio: 10 bar. Campo di temperatura del fluido: -10-120 °C. Taratura regolabile .....	cad	541,17	1,00	541,17	=====	=====	=====	541,17	=====	1,00
174	165	AP IM 08 Fornitura e posa in opera di Termo accumulatore inerziale da 200 l, compreso tutto il necessario per dare l'opera finita a regola d'arte.	cad	702,41	1,00	702,41	=====	=====	=====	702,41	=====	1,00
175	166	AP IM 09 Fornitura di estintore a polvere da 6 kg tipo 34A 233BC.Incluso cassetta portaestintore in lamiera lucida con sigillo e tutto il necessario per dare l'opera finita a regola d'arte.	cad	127,20	7,00	890,40	=====	=====	=====	890,40	=====	7,00
176	167	AP IM 10 Fornitura e posa in opera di estintore ad anidride carbonica classe 89BC (kg 5), per classi di fuoco B (combustibili liquidi), C (combustibili gassosi), particolarmente indicato per utilizzo su apparecchiature elettriche, tipo .....	cad	201,21	38,00	7.645,98	=====	=====	=====	7.645,98	=====	38,00
177	169	AP IM 11 Patch panel per armadi di cablaggio strutturato, completo di connettori RJ45 UTP o S-FTP a 8 pin con connessione ad incisione di isolante tipo 110, su morsettiera centrale per cavo 22-26AWG, o mediante connettori singoli, completo ..										
		A RIPORTARE				857.539,78		169.553,59	702,45	688.688,64		

Pag.26		Progetto Originario				ESEGUITO		DISCOSTAMENTI				
N° Pr.	N° E.P.	INDICAZIONE DEI LAVORI E DELLE SOMMINISTRAZIONI	Unita' di Misura	Prezzo Unitario (a)	Quantita' (b)	Importo (c)	Quantita' (d)	Importo (e)	IMPORTI		QUANTITA	
									IN PIU' (e-c)	IN MENO (c-e)	IN PIU' (d-b)	IN MENO (b-d)
		RIPORTO				857.539,78		169.553,59	702,45	688.688,64		
178	170	AP IM 12 Fornitura, trasporto e posa in opera di ventilconvettore (fan-coil) centrifugo di tipo a cassetta per installazioni in controsoffitto avente le seguenti caratteristiche: - Potenza termica in riscaldamento 45°C/40°C: 1,47 kW; - .....	cad	111,06	1,00	111,06	=====	=====	=====	111,06	=====	1,00
179	171	AP IM 13 Fornitura, trasporto e posa in opera di ventilconvettore (fan-coil) centrifugo di tipo a cassetta per installazioni in controsoffitto avente le seguenti caratteristiche: - Potenza termica in riscaldamento 45°C/40°C: 2,21 kW; - .....	cad	860,88	9,00	7.747,92	=====	=====	=====	7.747,92	=====	9,00
180	148	DEI 035170A Isolamento termico delle tubazioni per refrigeratori industriali, commerciali, condotte d'aria e sistemi di riscaldamento industriali e civili, realizzato con guaina in elastomero espanso a celle chiuse, classe 1 di resistenza ..	m	12,50	127,00	1.587,50	=====	=====	=====	1.587,50	=====	127,00
181	149	DEI 035170B Isolamento termico delle tubazioni per refrigeratori industriali, commerciali, condotte d'aria e sistemi di riscaldamento industriali e civili, realizzato con guaina in elastomero espanso a celle chiuse, classe 1 di resistenza ..	m	18,04	153,00	2.760,12	=====	=====	=====	2.760,12	=====	153,00
182	150	DEI 035170C Isolamento termico delle tubazioni per refrigeratori industriali, commerciali, condotte d'aria e sistemi di riscaldamento industriali e civili, realizzato con guaina in elastomero espanso a celle chiuse, classe 1 di resistenza ..	m	50,60	30,00	1.518,00	=====	=====	=====	1.518,00	=====	30,00
		A RIPORTARE				880.894,77		169.553,59	702,45	712.043,63		

QUADRO DI CONFRONTO		
Importo lordo lavori +sicurezza ESEGUITO	169.553,59	
Importo lordo lavori +sicurezza Progetto Originario	880.894,77	
LAVORI DA ESEGUIRE	<b>711.341,18</b>	-80,75%

Palermo, li 26.06.2025

L'Impresa  
 (RTI Cooperativa Edile Appennino  
 Soc. Coop. - Eurovega Costruzioni  
 Riunione Temporanea di Imprese  
 Cooperativa Edile Appennino Soc. Coop.  
 Eurovega Costruzioni s.r.l.  
 Il Legale Rappresentante

Il Direttore dei lavori  
 (Arch. Giuseppe Maria Ippolito  
 - Litos Progetti s.r.l.)

Il Responsabile Unico del Procedimento  
 (Ing. Salvatore Falletta)



Finanziato  
dall'Unione europea  
NextGenerationEU



PNRR  
Ministero della Salute



CdC



**REGIONE SICILIANA**  
**AZIENDA SANITARIA PROVINCIALE DI PALERMO**

**Oggetto: P.N.R.R. - Missione 6 Salute - M6 C1 - 1.1 Case della Comunità e prese in carico della persona. - Lavori di ristrutturazione e rifunzionalizzazione in CdC dell'immobile sito nel Comune di Gangi, Via Cappuccini n.1. CUP: F87H21012740006 – CIG: A0112B4206.**

**Impresa aggiudicataria: RTI Cooperativa Edile Appennino Soc. Coop.** (mandataria), sede legale in Passignano di Prato (UD), Via D'Antoni, n. 16 int. 2 – Cap. 33037, Codice fiscale e Partita IVA 03431480379 ed **Eurovega Costruzioni s.r.l.** (mandante), sede legale in Capo d'Orlando (ME), Via Mancini n. 33, Cap. 98071 – Codice fiscale e Partita IVA 01515630836.

**Impresa esecutrice: Consortile Rosalia Costruzioni s.r.l.**, sede legale in Capo d'Orlando, (ME), Via Mancini, n. 33 - 98071 – Capo d'Orlando (ME), codice fiscale e Partita I.V.A. 03770940835.

**Contratto specifico:** in data 12.10.2023, rep. n. 78.

**Addendum N.1 al contratto specifico del 12.10.2023:** in data 16.10.2024.

## **REGISTRO DI CONTABILITA'**

Il presente registro consta di n. 1 (uno) fogli numerati e firmati in bianco, e viene consegnato al Direttore dei Lavori

Il Responsabile Unico del Progetto

Palermo, li 26.06.2025



Num. Ord.	Data Misura	Articolo Elenco Prezzi	LAVORI O PROVVISI	Lib.Misure		Prodotti Posit. e negat.	Prezzo Unitario	I M P O R T I	
				N°	Pagina			Liquidato	Pagato
	02/12/2024	R E G I S T R O	Emesso certificato anticipazione per € 135.591,26						135.591,26
1	13/06/2025	21.1.24	Rimozione di apparecchi igienico - sanitari e di riscaldamento compreso il carico del materiale di risulta sul cassone di raccolta, esclusi il trasporto a rifiuto e le eventuali opere ..	cad	1 1/2	53,00	22,73	1.204,69	Reso definitivo
2	13/06/2025	21.1.16	Rimozione di infissi interni od esterni di ogni specie, inclusi mostre, succieli, telai, ecc., compresi il carico del materiale di risulta sul cassone di raccolta, esclusi il trasporto a .....	m²	1 2/3	97,88	16,09	1.574,89	Reso definitivo
3	13/06/2025	21.1.16	Rimozione di infissi interni od esterni di ogni specie, inclusi mostre, succieli, telai, ecc., compresi il carico del materiale di risulta sul cassone di raccolta, esclusi il trasporto a .....	m²	1 3	84,96	16,09	1.367,01	Reso definitivo
4	13/06/2025	21.1.16	Rimozione di infissi interni od esterni di ogni specie, inclusi mostre, succieli, telai, ecc., compresi il carico del materiale di risulta sul cassone di raccolta, esclusi il trasporto a .....	m²	1 3/4	93,24	16,09	1.500,23	Reso definitivo
5	13/06/2025	21.1.16	Rimozione di infissi interni od esterni di ogni specie, inclusi mostre, succieli, telai, ecc., compresi il carico del materiale di risulta sul cassone di raccolta, esclusi il trasporto a .....	m²	1 4	8,40	16,09	135,16	Reso definitivo
6	13/06/2025	21.1.7	Dismissione di lastre di marmo per pavimentazioni, soglie, davanzali, pedate ed alzate di gradini e simili, compresi la rimozione dell'eventuale sottostrato di collante e/o di .....	m²	1 4/5	0,31	19,44	6,03	Reso definitivo
7	13/06/2025	21.1.23	Rimozione di tubazioni di scarico, acqua, gas, pluviali e grondaie di qualsiasi diametro e tipo, compresi il carico del materiale di risulta sul cassone di raccolta, escluso il trasporto .	m	1 5	102,70	4,34	445,72	Reso definitivo
8	13/06/2025	21.1.4	Demolizione di tramezzi in laterizio, forati di cemento o gesso dello spessore non superiore a 15 cm. compresi gli eventuali rivestimenti e intonaci con l'onere del carico del materiale ..	m² x cm	1 5	600,24	1,02	612,24	Reso definitivo
9	13/06/2025	21.1.6	Demolizione di pavimenti e rivestimenti interni od esterni quali piastrelle, mattoni in graniglia di marmo, e simili, compresi la demolizione e la rimozione dell'eventuale sottostrato di .....	m²	1 6	86,19	11,11	957,57	Reso definitivo
10	13/06/2025	21.1.9	Demolizione di massetti di malta, calcestruzzi magri, gretonati e simili, di qualsiasi spessore, compreso il carico del materiale di risulta sul cassone di raccolta, escluso il trasporto a rifiuto.	m² x cm	1 6	402,60	2,06	829,36	Reso definitivo
11	13/06/2025	21.1.6	Demolizione di pavimenti e rivestimenti interni od esterni quali piastrelle, mattoni in graniglia di marmo, e simili, compresi la demolizione e la rimozione dell'eventuale sottostrato di .....	m²	1 6/7	141,01	11,11	1.566,62	Reso definitivo
12	13/06/2025	21.1.6	Demolizione di pavimenti e rivestimenti interni od esterni quali piastrelle, mattoni in graniglia di marmo, e simili, compresi la demolizione e la rimozione dell'eventuale sottostrato di .....	m²	1 7/8	310,30	11,11	3.447,43	Reso definitivo
13	13/06/2025	21.1.7	Dismissione di lastre di marmo per pavimentazioni, soglie, davanzali, pedate ed alzate di gradini e simili, compresi la rimozione dell'eventuale sottostrato di collante e/o di .....						
			A RIPORTARE					13.646,95	135.591,26

Num. Ord.	Data Misura	Articolo Elenco Prezzi	LAVORI O PROVVISTE	Lib.Misure		Prodotti Posit. e negat.	Prezzo Unitario	I M P O R T I	
				N°	Pagina			Liquidato	Pagato
			RIPORTO					13.646,95	135.591,26
14	13/06/2025	21.1.6	Demolizione di pavimenti e rivestimenti interni od esterni quali piastrelle, mattoni in graniglia di marmo, e simili, compresi la demolizione e la rimozione dell'eventuale sottostrato di .....	m²	1 8	69,78	19,44	1.356,52	Reso definitivo
15	13/06/2025	21.1.11	Rimozione di intonaco interno od esterno eseguito con qualsiasi mezzo, compreso l'onere del carico del materiale di risulta sul cassone di raccolta, escluso il trasporto a rifiuto.	m²	1 8	2,62	11,11	29,11	Reso definitivo
16	13/06/2025	AP EL 05	Rimozione di impianto elettrico, telefonico, televisivo, citofonico, speciale compresa la rimozione dei terminali presenti quali plafoniere, estrattori, canale di distribuzione, staffaggi,	m² x cm	1 8/10	1.002,40	4,07	4.079,77	Reso definitivo
17	13/06/2025	AP IM 04	Oneri per bonifica area su corte esterna, locale tecnico e locali interni, consistente in: -Smontaggio e rimozione caldaia a gasolio esistente; - Smontaggio e rimozione tubazioni ..	m²	1 10/11	622,37	4,05	2.520,60	Reso definitivo
18	13/06/2025	21.1.20	Scomposizione di manto di tegole di qualsiasi tipo, compresi la selezione, pulitura ed accatastamento per il successivo impiego.	a corpo	1 11/12	1,00	3.953,38	3.953,38	Reso definitivo
19	13/06/2025	21.1.25	Trasporto alle pubbliche discariche del comune in cui si eseguono i lavori o nella discarica del comprensorio di cui fa parte il comune medesimo o su aree autorizzate ..	m²	1 12	380,18	15,75	5.987,84	Reso definitivo
20	13/06/2025	21.5.18	Trasporto alle pubbliche discariche del comune in cui si eseguono i lavori o nella discarica del comprensorio di cui fa parte il comune medesimo o su aree autorizzate ..	m³	1 12/13	61,05	38,71	2.363,25	Reso definitivo
21	13/06/2025	15.4.11.1	Posa in opera di tegole di qualsiasi tipo provenienti dalle dismissioni, compreso il trasporto dal luogo di accatastamento a quello di reimpiego e quanto altro occorre per dare .....	m²	1 13	380,20	17,61	6.695,32	Reso definitivo
22	13/06/2025	15.4.12.1	Fornitura e collocazione di grondaia dello sviluppo non inferiore a 35 cm fino a 50 cm, compreso anche per il fissaggio, saldature, opere murarie, malta occorrente, pezzi .....	m	1 13	62,25	106,37	6.621,53	Reso definitivo
23	13/06/2025	15.4.12.1	Fornitura e collocazione di pluviale in rame, compreso collari in rame per il fissaggio, eventuali saldature o opere di lattoneria, opere murarie, malta occorrente, pezzi .....	m	1 13	43,20	65,88	2.846,02	Reso definitivo
24	13/06/2025	AP ED 01	Dispositivo anticaduta costituito da un sistema di ancoraggio (linea vita) contro le cadute dall'alto da parte del personale 07/07/2021 manutentore (antennisti, idraulici, .....	a corpo	1 13	1,00	7.270,81	7.270,81	Reso definitivo
25	13/06/2025	2.2.1.1	Tramezzi con laterizi forati e malta cementizia a 300 kg di cemento per m³ di sabbia, compreso l'onere per la formazione degli architravi per i vani porta e quanto altro .....	m²	1 13/14	90,87	30,44	2.766,08	Reso definitivo
26	13/06/2025	23.2.14	Intonaco civile deumidificante macroporoso, per interno ed esterno, per risanamento sia di murature degradate dalla presenza di umidità di risalita capillare e Sali solubili, che ..	m²	1 14	47,80	11,67	557,83	Reso definitivo
27	13/06/2025	9.1.1	Intonaco civile per interni dello spessore complessivo di 2,5 cm, costituito da un primo strato di rinzafo da 0,5 cm e da un secondo strato sestato e traversato con malta .....	m²	1 14/16	645,83	23,38	15.099,51	Reso definitivo
27	13/06/2025	21.9.8	Fornitura e collocazione di rete porta intonaco						
			A RIPORTARE					75.794,52	135.591,26

Num. Ord.	Data Misura	Articolo Elenco Prezzi	LAVORI O PROVVISTE	Lib.Misure		Prodotti Posit. e negat.	Prezzo Unitario	I M P O R T I	
				N°	Pagina			Liquidato	Pagato
			RIPORTO					75.794,52	135.591,26
28	13/06/2025	23.2.15	realizzata con filati di vetro con grammatura da 70 a 155 g/m <sup>2</sup> anche colorata, per armatura di intonaci interni ed esterni, collocata in .....	m <sup>2</sup>	1 16/17	293,61	8,76	2.572,02	Reso definitivo
29	13/06/2025	11.2.4	Finitura civile liscia delle superfici da tinteggiare, già preparate, di intonaci deumidificanti, intonaci termici ed intonaci in genere, all'interno e/o all'esterno, ...	kg	1 17	1.145,08	11,32	12.962,31	Reso definitivo
30	13/06/2025	21.9.8	Tinteggiatura per esterni con a base di soluzione di silice e silicati di potassio con caratteristica fotocatalitica di riduzione sostanze inquinanti e di autopulizia. Data in opera ..	m <sup>2</sup>	1 17	293,61	10,45	3.068,22	Reso definitivo
31	13/06/2025	23.2.15	Fornitura e collocazione di rete porta intonaco realizzata con filati di vetro con grammatura da 70 a 155 g/m <sup>2</sup> anche colorata, per armatura di intonaci interni ed esterni, collocata in .....	m <sup>2</sup>	1 17	46,18	8,76	404,54	Reso definitivo
32	13/06/2025	11.2.4	Finitura civile liscia delle superfici da tinteggiare, già preparate, di intonaci deumidificanti, intonaci termici ed intonaci in genere, all'interno e/o all'esterno, ...	kg	1 17	180,10	11,32	2.038,73	Reso definitivo
33	13/06/2025	11.2.4	Tinteggiatura per esterni con a base di soluzione di silice e silicati di potassio con caratteristica fotocatalitica di riduzione sostanze inquinanti e di autopulizia. Data in opera ..	m <sup>2</sup>	1 17/18	46,18	10,45	482,58	Reso definitivo
34	13/06/2025	5.1.10.2	Massetto di sottofondo per pavimentazioni in conglomerato cementizio per strutture non armate o debolmente armate, in ambiente secco classe d'esposizione X0 (UNI 11104), ..	m <sup>2</sup>	1 18	86,64	15,38	1.332,52	Reso definitivo
35	13/06/2025	12.4.5	Fornitura e posa in opera di profili parasigoli in materiale plastico colorato in opera compresi tagli, sfridi, eventuali sovrapposizioni ed ogni altro onere e .....	m	1 18/19	109,60	3,85	421,96	Reso definitivo
36	13/06/2025	21.1.11	Rimozione di intonaco interno od esterno eseguito con qualsiasi mezzo, compreso l'onere del carico del materiale di risulta sul cassone di raccolta, escluso il trasporto a rifiuto.	m <sup>2</sup> x cm	1 19/20	786,76	4,07	3.202,11	Reso definitivo
37	13/06/2025	21.3.8.1	Fornitura, trasporto e applicazione di sistema "FRCM" (Fiber Reinforced Cementitious Matrix) conforme alle Linee guida approvate dal Consiglio Superiore dei Lavori Pubblici per ...	m <sup>2</sup>	1 20/21	288,43	128,00	36.919,04	Reso definitivo
38	13/06/2025	21.9.5.2	Fornitura e posa in opera di intonaco traspirante realizzato con malta di pura calce idraulica certificata NHL 3.5, pozzolana naturale ed inerti di sabbia calcarea dolomitica e silicea, .....	m <sup>2</sup>	1 21	356,38	58,92	20.997,91	Reso definitivo
39	13/06/2025	21.1.25	Trasporto alle pubbliche discariche del comune in cui si eseguono i lavori o nella discarica del comprensorio di cui fa parte il comune medesimo o su aree autorizzate ..	m <sup>3</sup>	1 21	7,87	38,71	304,65	Reso definitivo
40	13/06/2025	26.1.2	Nolo, manutenzione e controllo di ponteggio in elementi portanti metallici (sistema a telaio), realizzato per interventi ad altezze superiori a m 3,50, costituito in opera compreso i pianali ..	m <sup>2</sup> xmese	1 21/22	2.604,96	1,64	4.272,13	Reso definitivo
		26.1.26	Recinzione perimetrale di protezione in rete estrusa di polietilene ad alta densità HDPE di vari colori a maglia ovoidale, fornita e posta in						
			A RIPORTARE					164.773,24	135.591,26

Num. Ord.	Data Misura	Articolo Elenco Prezzi	LAVORI O PROVVISIVE	Lib.Misure		Prodotti Posit. e negat.	Prezzo Unitario	I M P O R T I	
				N°	Pagina			Liquidato	Pagato
			RIPORTO					164.773,24	135.591,26
41	13/06/2025	26.1.15	opera di altezza non inferiore a m 1,20. .... m <sup>2</sup>	1	22	96,00	14,14	1.357,44	Reso definitivo
42	13/06/2025	26.1.30	Schermatura di ponteggi e castelletti, con stuoie o reti di qualsiasi natura fornita e posta in opera con ogni onere e magistero, misurata per ogni m <sup>2</sup> di faccia vista. Valutata per tutta .. m <sup>2</sup>	1	22	762,14	2,95	2.248,31	Reso definitivo
43	13/06/2025	26.3.1.1	Cancello in pannelli di lamiera zincata ondulata o grecata fornito e posto in opera per accesso di cantiere, costituito da idoneo telaio a tubi e giunti. Sono compresi: l'uso per tutta la .....	1	22	10,00	50,26	502,60	Reso definitivo
			Segnaletica di sicurezza e di salute sul luogo di lavoro da utilizzare all'interno e all'esterno dei cantieri; cartello di forma triangolare o quadrata, indicante avvertimenti, prescrizioni .. cad	1	22	10,00	67,20	672,00	Reso definitivo
			<b>S O M M A N O</b>					€ 169.553,59	€ 135.591,26
			A RIPORTARE					169.553,59	135.591,26

Palermo, li 26.06.2025

L'Impresa  
(RTI Cooperativa Edile Appennino  
Soc. Coop. - Eurovega Costruzioni  
Cooperativa Edile Appennino Soc. Coop.  
Eurovega Costruzioni s.r.l.  
Il Legale Rappresentante

Il Direttore dei lavori  
(Arch. Giuseppe Maria Ippolito  
- Litos Progetti s.r.l.)

Il Responsabile Unico del Procedimento  
(Ing. Salvatore Falletta)



CdC



**REGIONE SICILIANA**  
**AZIENDA SANITARIA PROVINCIALE DI PALERMO**

**Oggetto:** P.N.R.R. - Missione 6 Salute - M6 C1 - 1.1 Case della Comunità e prese in carico della persona. - Lavori di ristrutturazione e rifunzionalizzazione in CdC dell'immobile sito nel Comune di Gangi, Via Cappuccini n.1. **CUP:** F87H21012740006 – **CIG:** A0112B4206.

**Impresa aggiudicataria:** RTI Cooperativa Edile Appennino Soc. Coop. (mandataria), sede legale in Passignano di Prato (UD), Via D'Antoni, n. 16 int. 2 – Cap. 33037, Codice fiscale e Partita IVA 03431480379 ed Eurovega Costruzioni s.r.l. (mandante), sede legale in Capo d'Orlando (ME), Via Mancini n. 33, Cap. 98071 – Codice fiscale e Partita IVA 01515630836.

**Impresa esecutrice:** Consortile Rosalia Costruzioni s.r.l., sede legale in Capo d'Orlando, (ME), Via Mancini, n. 33 - 98071 – Capo d'Orlando (ME), codice fiscale e Partita I.V.A. 03770940835.

**Contratto specifico:** in data 12.10.2023, rep. n. 78.

**Addendum N.1 al contratto specifico del 12.10.2023:** in data 16.10.2024.

## **SOMMARIO DEL REGISTRO DI CONTABILITA'**

[Il Responsabile Unico del Progetto](#)

Palermo, li 20.06.2025



N° Ord.	Articolo	N.El.Pr.	N° Ord.	Articolo	N.El.Pr.	N° Ord.	Articolo	N.El.Pr.
	2.2.1.1	3		5.1.10.2	5		9.1.1	17
Reg. Con.	Unita' Misura	Prezzo Un.	Reg. Con.	Unita' Misura	Prezzo Un.	Reg. Con.	Unita' Misura	Prezzo Un.
	m²	30,44		m²	15,38		m²	23,38
	Tramezzi con laterizi forati e malta cementizia a 300 kg di cemento per m³ di sabbia, compreso l'onere per la formazione degli architravi per i vani			Massetto di sottofondo per pavimentazioni in conglomerato cementizio per strutture non armate o debolmente armate, in ambiente secco			Intonaco civile per interni dello spessore complessivo di 2,5 cm, costituito da un primo strato di rinzaffo da 0,5 cm e da un secondo strato sestato e traversato	
24	90,87	2.766,08	33	86,64	1.332,52	26	645,83	15.099,51
<b>1°sal</b>	<b>90,87</b>	<b>2.766,08</b>		<b>86,64</b>	<b>1.332,52</b>		<b>645,83</b>	<b>15.099,51</b>

N° Ord.	Articolo	N.El.Pr.	N° Ord.	Articolo	N.El.Pr.	N° Ord.	Articolo	N.El.Pr.
	11.2.4	19		12.4.5	22		15.4.11.1	123
Reg.	Unita' Misura	Prezzo Un.	Reg.	Unita' Misura	Prezzo Un.	Reg.	Unita' Misura	Prezzo Un.
Con.	m <sup>2</sup>	10,45	Con.	m	3,85	Con.	m	106,37
	Tinteggiatura per esterni con a base di soluzione di silice e silicati di potassio con caratteristica fotocatalitica di riduzione sostanze inquinanti e di			Fornitura e posa in opera di profili paraspigoli in materiale plastico colorato in opera compresi tagli, sfridi, eventuali sovrapposizioni ed ogni altro			Fornitura e collocazione di grondaia dello sviluppo non inferiore a 35 cm fino a 50 cm, compreso zanche per il fissaggio, saldature, opere murarie, malta	
29	293,61	3.068,22	34	109,60	421,96	21	62,25	6.621,53
32	46,18	482,58						
<b>1°sal</b>	<b>339,79</b>	<b>3.550,80</b>		<b>109,60</b>	<b>421,96</b>		<b>62,25</b>	<b>6.621,53</b>

N° Ord.	Articolo	N.El.Pr.	N° Ord.	Articolo	N.El.Pr.	N° Ord.	Articolo	N.El.Pr.	
	15.4.12.1	124		21.1.4	129		21.1.6	130	
Reg.	Unita' Misura	Prezzo Un.	Reg.	Unita' Misura	Prezzo Un.	Reg.	Unita' Misura	Prezzo Un.	
Con.	m	65,88	Con.	m <sup>2</sup> x cm	1,02	Con.	m <sup>2</sup>	11,11	
22	Fornitura e collocazione di pluviale in rame, compreso collari in rame per il fissaggio, eventuali saldature o opere di lattoneria, opere murarie, malta	43,20	2.846,028	Demolizione di tramezzi in laterizio, forati di cemento o gesso dello spessore non superiore a 15 cm. compresi gli eventuali rivestimenti e	600,24	612,249	Demolizione di pavimenti e rivestimenti interni od esterni quali piastrelle, mattoni in graniglia di marmo, e simili, compresi la demolizione e la rimozione	86,19	957,57
							11	141,01	1.566,62
							12	310,30	3.447,43
							14	2,62	29,11
<b>1°sal</b>	<b>43,20</b>	<b>2.846,02</b>		<b>600,24</b>	<b>612,24</b>		<b>540,12</b>	<b>6.000,73</b>	

N° Ord.	Articolo	N.El.Pr.	N° Ord.	Articolo	N.El.Pr.	N° Ord.	Articolo	N.El.Pr.
	21.1.7	131		21.1.9	132		21.1.11	133
Reg.	Unita' Misura	Prezzo Un.	Reg.	Unita' Misura	Prezzo Un.	Reg.	Unita' Misura	Prezzo Un.
Con.	m <sup>2</sup>	19,44	Con.	m <sup>2</sup> x cm	2,06	Con.	m <sup>2</sup> x cm	4,07
Dismissione di lastre di marmo per pavimentazioni, soglie, davanzali, pedate ed alzate di gradini e simili, compresi la rimozione dell'eventuale sottostrato di			Demolizione di massetti di malta, calcestruzzi magri, gretonati e simili, di qualsiasi spessore, compreso il carico del materiale di risulta sul			Rimozione di intonaco interno od esterno eseguito con qualsiasi mezzo, compreso l'onere del carico del materiale di risulta sul cassone di raccolta, escluso il		
6	0,31	6,03	10	402,60	829,36	15	1.002,40	4.079,77
13	69,78	1.356,52				35	786,76	3.202,11
<b>1°sal</b>	<b>70,09</b>	<b>1.362,55</b>		<b>402,60</b>	<b>829,36</b>		<b>1.789,16</b>	<b>7.281,88</b>

N° Ord.	Articolo	N.El.Pr.	N° Ord.	Articolo	N.El.Pr.	N° Ord.	Articolo	N.El.Pr.
	21.1.16	134		21.1.20	135		21.1.23	136
Reg.	Unita' Misura	Prezzo Un.	Reg.	Unita' Misura	Prezzo Un.	Reg.	Unita' Misura	Prezzo Un.
Con.	m <sup>2</sup>	16,09	Con.	m <sup>2</sup>	15,75	Con.	m	4,34
	Rimozione di infissi interni od esterni di ogni specie, inclusi mostre, succieli, telai, ecc., compresi il carico del materiale di risulta sul cassone di			Scomposizione di manto di tegole di qualsiasi tipo, compresi la selezione, pulitura ed accatastamento per il successivo impiego.			Rimozione di tubazioni di scarico, acqua, gas, pluviali e grondaie di qualsiasi diametro e tipo, compresi il carico del materiale di risulta sul cassone	
2	97,88	1.574,89	18	380,18	5.987,84	7	102,70	445,72
3	84,96	1.367,01						
4	93,24	1.500,23						
5	8,40	135,16						
<b>1°sal</b>	<b>284,48</b>	<b>4.577,29</b>		<b>380,18</b>	<b>5.987,84</b>		<b>102,70</b>	<b>445,72</b>

N° Ord.	Articolo	N.El.Pr.	N° Ord.	Articolo	N.El.Pr.	N° Ord.	Articolo	N.El.Pr.	
	21.1.24	137		21.1.25	138		21.3.8.1	139	
Reg.	Unita' Misura	Prezzo Un.	Reg.	Unita' Misura	Prezzo Un.	Reg.	Unita' Misura	Prezzo Un.	
Con.	cad	22,73	Con.	m <sup>3</sup>	38,71	Con.	m <sup>2</sup>	128,00	
1	Rimozione di apparecchi igienico - sanitari e di riscaldamento compreso il carico del materiale di risulta sul cassone di raccolta, esclusi il trasporto a rifiuto e	53,00	1.204,69	Trasporto alle pubbliche discariche del comune in cui si eseguono i lavori o nella discarica del comprensorio di cui fa parte il comune	61,05 7,87	2.363,25 304,65	Fornitura, trasporto e applicazione di sistema "FRCM" (Fiber Reinforced Cementitious Matrix) conforme alle Linee guida approvate dal Consiglio	288,43	36.919,04
<b>1°sal</b>	<b>53,00</b>	<b>1.204,69</b>		<b>68,92</b>	<b>2.667,90</b>		<b>288,43</b>	<b>36.919,04</b>	

N° Ord.	Articolo	N.El.Pr.	N° Ord.	Articolo	N.El.Pr.	N° Ord.	Articolo	N.El.Pr.
	21.5.18	140		21.9.5.2	142		21.9.8	143
Reg. Con.	Unita' Misura m²	Prezzo Un. 17,61	Reg. Con.	Unita' Misura m²	Prezzo Un. 58,92	Reg. Con.	Unita' Misura m²	Prezzo Un. 8,76
20	380,20	6.695,32	37	356,38	20.997,91	27 30	293,61 46,18	2.572,02 404,54
<b>1°sal</b>	<b>380,20</b>	<b>6.695,32</b>		<b>356,38</b>	<b>20.997,91</b>		<b>339,79</b>	<b>2.976,56</b>
<p>Posa in opera di tegole di qualsiasi tipo provenienti dalle dismissioni, compreso il trasporto dal luogo di accatastamento a quello di reimpiego e</p> <p>Fornitura e posa in opera di intonaco traspirante realizzato con malta di pura calce idraulica certificata NHL 3,5, pozzolana naturale ed inerti di sabbia</p> <p>Fornitura e collocazione di rete porta intonaco realizzata con filati di vetro con grammatura da 70 a 155 g/m² anche colorata, per armatura di intonaci interni</p>								

N° Ord.	Articolo	N.El.Pr.	N° Ord.	Articolo	N.El.Pr.	N° Ord.	Articolo	N.El.Pr.
	23.2.14	144		23.2.15	145		26.1.2	172
Reg. Con.	Unita' Misura	Prezzo Un.	Reg. Con.	Unita' Misura	Prezzo Un.	Reg. Con.	Unita' Misura	Prezzo Un.
	m <sup>2</sup>	11,67		kg	11,32		m <sup>2</sup> xmese	1,64
Intonaco civile deumidificante macroporoso, per interno ed esterno, per risanamento sia di murature degradate dalla presenza di umidità di			Finitura civile liscia delle superfici da tinteggiare, già preparate, di intonaci deumidificanti, intonaci termici ed intonaci in genere, all'interno e/o			Nolo, manutenzione e controllo di ponteggio in elementi portanti metallici (sistema a telaio), realizzato per interventi ad altezze superiori a m 3,50, costituito		
25	47,80	557,83	28	1.145,08	12.962,31	39	2.604,96	4.272,13
			31	180,10	2.038,73			
<b>1°sal</b>	<b>47,80</b>	<b>557,83</b>		<b>1.325,18</b>	<b>15.001,04</b>		<b>2.604,96</b>	<b>4.272,13</b>


N° Ord.	Articolo	N.El.Pr.	N° Ord.	Articolo	N.El.Pr.	N° Ord.	Articolo	N.El.Pr.
	26.1.15	174		26.1.26	173		26.1.30	175
Reg.	Unita' Misura	Prezzo Un.	Reg.	Unita' Misura	Prezzo Un.	Reg.	Unita' Misura	Prezzo Un.
Con.	m²	2,95	Con.	m²	14,14	Con.	m²	50,26
Schermatura di ponteggi e castelletti, con stuoie o reti di qualsiasi natura fornita e posta in opera con ogni onere e magistero, misurata per ogni m² di faccia			Recinzione perimetrale di protezione in rete estrusa di polietilene ad alta densità HDPE di vari colori a maglia ovoidale, fornita e posta in opera di			Cancello in pannelli di lamiera zincata ondulata o grecata fornito e posto in opera per accesso di cantiere, costituito da idoneo telaio a tubi e giunti. Sono		
41	762,14	2.248,31	40	96,00	1.357,44	42	10,00	502,60
<b>1°sal</b>	<b>762,14</b>	<b>2.248,31</b>		<b>96,00</b>	<b>1.357,44</b>		<b>10,00</b>	<b>502,60</b>

N° Ord.	Articolo	N.El.Pr.	N° Ord.	Articolo	N.El.Pr.	N° Ord.	Articolo	N.El.Pr.
	26.3.1.1	177		AP ED 01	152		AP EL 05	157
Reg.	Unita' Misura	Prezzo Un.	Reg.	Unita' Misura	Prezzo Un.	Reg.	Unita' Misura	Prezzo Un.
Con.	cad	67,20	Con.	a corpo	7.270,81	Con.	m²	4,05
Segnaletica di sicurezza e di salute sul luogo di lavoro da utilizzare all'interno e all'esterno dei cantieri; cartello di forma triangolare o quadrata,			Dispositivo anticaduta costituito da un sistema di ancoraggio (linea vita) contro le cadute dall'alto da parte del personale 07/07/2021 manutentore			Rimozione di impianto elettrico, telefonico, televisivo, citofonico, speciale compresa la rimozione dei terminali presenti quali plafoniere, estrattori,		
43	10,00	672,00	23	1,00	7.270,81	16	622,37	2.520,60
<b>1°sal</b>	<b>10,00</b>	<b>672,00</b>		<b>1,00</b>	<b>7.270,81</b>		<b>622,37</b>	<b>2.520,60</b>

N° Ord.	Articolo	N.El.Pr.	N° Ord.	Articolo	N.El.Pr.	N° Ord.	Articolo	N.El.Pr.
Reg. Con.	Unita' Misura	Prezzo Un.	Reg. Con.	Unita' Misura	Prezzo Un.	Reg. Con.	Unita' Misura	Prezzo Un.
	a corpo	3.953,38						
17		1,00			3.953,38			
<b>1°sal</b>		<b>1,00</b>			<b>3.953,38</b>			
Oneri per bonifica area su corte esterna, locale tecnico e locali interni, consistente in: - Smontaggio e rimozione caldaia a gasolio esistente; - Smontaggio e								

Palermo, li 20.06.2025

L'Impresa  
 (RTI Cooperativa Edile Appennino  
 Soc. Coop. - Eurovega Costruzioni  
 Riunione Temporale)  
 Cooperativa Edile Appennino Soc. Coop.  
 Eurovega Costruzioni s.r.l.  
 Il Legale Rappresentante

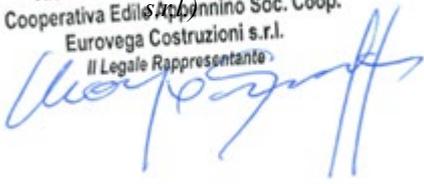

Il Direttore dei lavori  
 (Arch. Giuseppe Maria Ippolito  
 - Litos Progeni s.r.l.)



Il Responsabile Unico del Procedimento  
 (Ing. Salvatore Falletta)



Finanziato dall'Unione europea  
NextGenerationEU



PNRR  
Ministero delle Infrastrutture e dei Trasporti



CdC



**Stazione Appaltante:** Azienda Sanitaria Provinciale di Palermo

**Lavori di:** Lavori di ristrutturazione e rifunzionalizzazione in CdC dell'immobile sito nel Comune di Gangi, Via Cappuccini n.1. CUP: F87H21012740006 - CIG: A0112B4206.

**Impresa:** RTI Cooperativa Edile Appennino Soc. Coop. (mandataria), sede legale in Pesian di Prato (UD), Via D'Antoni, n. 16 int. 2 – Cap. 33037, Codice fiscale e Partita IVA 03431480379 ed Eurovega Costruzioni s.r.l. (mandante), sede legale in Capo d'Orlando (ME), Via Mancini n. 33, Cap. 98071 – Codice fiscale e Partita IVA 01515630836.

**Impresa esecutrice:** Consortile Rosalia Costruzioni s.r.l., sede legale in Capo d'Orlando, (ME), Via Mancini, n. 33 - 98071 – Capo d'Orlando (ME), codice fiscale e Partita I.V.A. 03770940835.

**Contratto specifico:** in data 12.10.2023, rep. n. 78.

**Addendum N.1 al contratto specifico del 12.10.2023:** in data 16.10.2024.

## STATO AVANZAMENTO N°1 dei lavori eseguiti a tutto il 13/06/2025

CONTRATTO in data 12/10/2023, n. 78 di repertorio, registrato a in data, al n. Mod. Vol.

Importo Progetto Originario (comprese somme a disposizione Amm.ne)	€	1.238.948,01
Oneri sicurezza non soggetti a ribasso d'asta	€	30.887,07
Importo lavori a base d'asta	€	850.007,70
Per ribasso d'asta del 23,8749%	€	202.938,49
Importo del contratto depurato del ribasso in ragione del 23,8749%	€	647.069,21
Oneri di sicurezza	€	30.887,07
Importo complessivo del contratto al netto	€	<b>677.956,28</b>

PER SPESE TECNICHE, così distribuite:		Tempi	
<b>B - SERVIZIO DI PROGETTAZIONE</b>			
B.1: Progettazione definitiva/esecutiva e APE (al netto del ribasso)	62.526,42	Data consegna parziale	20/09/2024
B.2: Studio della vulnerabilità sismica e DOCFAP (al netto del ribasso)	16.874,92		
B.3: Indagini strutturali/geognostiche	22.074,16	Data della consegna	
B.4: Incremento progettazione esecutiva	4.614,79		
<b>C - SOMME A DISPOSIZIONE DELLA STAZIONE APPALTANTE</b>		Data di inizio dei lavori	
C.1: Imprevisti e accantonamenti in relazione alle modifiche di cui all'art. 106 c.1 lett.a) del DL 50/16 (<10%)	88.089,48		
C.2: Spese tecniche art. 113 DL 50/16 per incentivi personale interno	16.312,05	Scadenza del tempo utile per l'ultimazione dei lavori . . . . .	06/06/2025
C.3: Spese per pareri	0,00		
C.4: Contributo ANAC	410,00	I lavori rimasero sospesi o prorogati per gg.	30
C.5: Spese per accertamenti e verifiche tecniche di collaudo	1.500,00		
C.6: Allacciamenti ai pubblici servizi (compreso IVA)	1.000,00	Per cui la nuova scadenza del tempo utile	05/07/2025
C.7: Oneri di accesso a discarica	5.000,00		
C.8: Forniture arredi e apparecchiature	88.089,48	Giorni impiegati in più	
<b>SPESE TECNICHE</b>			
C.9: PFTE	0,00		
C.10: Verifica progetto (def. Esec.)	0,00		
C.11: Direzione lavori	64.060,40		
C.12: Coordinamento della Sicurezza in fase di Esecuzione CSE	35.716,87		
C.13: Collaudo statico, tecnico amministrativo	2.403,00		

Giorni impiegati in meno

ONERI PREVIDENZIALI SU SERVIZI TECNICI	
C.14: 4% su B.1 - Progettazione Def/ESE	2.501,06
C.15: 4% su B.2 - Vulnerabilità e DOCFAP	675,00
C.16: 4% su C.9 – PFTE	0,00
C.17: 4% su C.10 Verifica progetto (def. Esec.)	0,00
C.18: 4% su C.11 - Direzione Lavori	2.562,42
C.19: 4% su C.12 - CSE	1.428,67
C.20: 4% su C.13 - Collaudo	96,12
C.21: 4% su B.5 - Incremento progettazione esecutiva	184,59
IVA	
C.22: 10% su A - Lavori	67.795,63
C.23: 22% su B.1+C.14 - Progettazione DEF/ESE e Oneri previdenziali	14.306,04
C.24: 22% su B.2+C.15 - Vulnerabilità e DOCFAP e Oneri previdenziali	3.860,98
C.25: 22% su B.3 - Indagini	4.856,31
C.26: 10% su C.1 - Imprevisti	8.808,95
C.27: 22% su C.5 - Spese per cc. di lab. e verifiche tecniche di collaudo	330,00
C.28: 22% su C.7 - Oneri accesso a discarica	1.100,00
C.29: 22% su C.8 - Forniture, arredi e apparecchiature	19.379,68
C.30: 22% su C.9+C.16 - PFTE e Oneri previdenziali	0,00
C.31: 22% su C.10+C.17 - Verifica e oneri previdenziali	0,00
C.32: 22% su C.11+C.18 – Direzione Lavori e oneri previdenziali	14.657,02
C.33: 22% su C.12+C.19 – CSE e oneri previdenziali	8.172,02
C.34: 22% su C.13+C.20 – Collaudo e oneri previdenziali	549,81
C.35: 22% su B5+C21 – Incremento progettazione Def/Ese e oneri previdenz.	1.055,86
SOMME A DISPOSIZIONE AMMINISTRAZIONE	€ 560.991,73

Num. Ord.	Articolo Elenco Prezzi	DESIGNAZIONE DEI LAVORI E DELLE SOMMINISTRAZIONI	Quantita'	Prezzo Unitario	Pag. 1 Importo Totale	
<b>LAVORI A MISURA</b>						
12.2.1.1		Tramezzi con laterizi forati e malta cementizia a 300 kg di cemento per m <sup>3</sup> di sabbia, compreso l'onere per la formazione degli architravi per i vani porta e quanto altro occorre per dare il lavoro finito a .....	m <sup>2</sup>	90,87	30,44	2.766,08
25.1.10.2		Massetto di sottofondo per pavimentazioni in conglomerato cementizio per strutture non armate o debolmente armate, in ambiente secco classe d'esposizione X0 (UNI 11104), in ambiente .....	m <sup>2</sup>	86,64	15,38	1.332,52
39.1.1		Intonaco civile per interni dello spessore complessivo di 2,5 cm, costituito da un primo strato di rinzaffo da 0,5 cm e da un secondo strato sestato e traversato con malta bastarda dosata con 150÷200 kg di cemento .	m <sup>2</sup>	645,83	23,38	15.099,51
41.2.4		Tinteggiatura per esterni con a base di soluzione di silice e silicati di potassio con caratteristica fotocatalitica di riduzione sostanze inquinanti e di autopulizia. Data in opera su superfici orizzontali .	m <sup>2</sup>	339,79	10,45	3.550,80
51.2.4.5		Fornitura e posa in opera di profili paraspigoli in materiale plastico colorato in opera compresi tagli, sfridi, eventuali sovrapposizioni ed ogni altro onere e magistero per dare l'opera finita e a perfetta .....	m	109,60	3,85	421,96
61.5.4.11.1		Fornitura e collocazione di grondaia dello sviluppo non inferiore a 35 cm fino a 50 cm, compreso anche per il fissaggio, saldature, opere murarie, malta occorrente, pezzi speciali quali curve, angoli, innesti ..	m	62,25	106,37	6.621,53
71.5.4.12.1		Fornitura e collocazione di pluviale in rame, compreso collari in rame per il fissaggio, eventuali saldature o opere di lattoneria, opere murarie, malta occorrente, pezzi speciali quali curve, angoli ecc., ogni .....	m	43,20	65,88	2.846,02
82.1.1.4		Demolizione di tramezzi in laterizio, forati di cemento o gesso dello spessore non superiore a 15 cm. compresi gli eventuali rivestimenti e intonaci con l'onere del carico del materiale di risulta sul cassone di raccolta,	m <sup>2</sup> x cm	600,24	1,02	612,24
92.1.1.6		Demolizione di pavimenti e rivestimenti interni od esterni quali piastrelle, mattoni in graniglia di marmo, e simili, compresi la demolizione e la rimozione dell'eventuale sottostrato di collante e/o di malta ..	m <sup>2</sup>	540,12	11,11	6.000,73
102.1.1.7		Dismissione di lastre di marmo per pavimentazioni, soglie, davanzali, pedate ed alzate di gradini e simili, compresi la rimozione dell'eventuale sottostrato di collante e/o di malta di allettamento fino ad ...	m <sup>2</sup>	70,09	19,44	1.362,55
112.1.1.9		Demolizione di massetti di malta, calcestruzzi magri, gretonati e simili, di qualsiasi spessore, compreso il				
A RIPORTARE					40.613,94	

Num. Ord.	Articolo Elenco Prezzi	DESIGNAZIONE DEI LAVORI E DELLE SOMMINISTRAZIONI	Quantita'	Prezzo Unitario	Pag. 2 Importo Totale
		RIPORTO			40.613,94
		carico del materiale di risulta sul cassone di raccolta, escluso il trasporto a rifiuto.			
		m <sup>2</sup> x cm	402,60	2,06	829,36
1221.1.11		Rimozione di intonaco interno od esterno eseguito con qualsiasi mezzo, compreso l'onere del carico del materiale di risulta sul cassone di raccolta, escluso il trasporto a rifiuto.			
		m <sup>2</sup> x cm	1.789,16	4,07	7.281,88
1321.1.16		Rimozione di infissi interni od esterni di ogni specie, inclusi mostre, succieli, telai, ecc., compresi il carico del materiale di risulta sul cassone di raccolta, esclusi il trasporto a rifiuto ed eventuali opere di .....			
		m <sup>2</sup>	284,48	16,09	4.577,29
1421.1.20		Scomposizione di manto di tegole di qualsiasi tipo, compresi la selezione, pulitura ed accatastamento per il successivo impiego.			
		m <sup>2</sup>	380,18	15,75	5.987,84
1521.1.23		Rimozione di tubazioni di scarico, acqua, gas, pluviali e grondaie di qualsiasi diametro e tipo, compresi il carico del materiale di risulta sul cassone di raccolta, escluso il trasporto a rifiuto e le .....			
		m	102,70	4,34	445,72
1621.1.24		Rimozione di apparecchi igienico - sanitari e di riscaldamento compreso il carico del materiale di risulta sul cassone di raccolta, esclusi il trasporto a rifiuto e le eventuali opere di ripristino connesse.			
		cad	53,00	22,73	1.204,69
1721.1.25		Trasporto alle pubbliche discariche del comune in cui si eseguono i lavori o nella discarica del comprensorio di cui fa parte il comune medesimo o su aree autorizzate al conferimento, di .....			
		m <sup>3</sup>	68,92	38,71	2.667,90
1821.3.8.1		Fornitura, trasporto e applicazione di sistema "FRCM" (Fiber Reinforced Cementitious Matrix) conforme alle Linee guida approvate dal Consiglio Superiore dei Lavori Pubblici per il rinforzo per sollecitazioni .			
		m <sup>2</sup>	288,43	128,00	36.919,04
1921.5.18		Posa in opera di tegole di qualsiasi tipo provenienti dalle dismissioni, compreso il trasporto dal luogo di accatastamento a quello di reimpiego e quanto altro occorre per dare l'opera finita a regola d'arte. - ...			
		m <sup>2</sup>	380,20	17,61	6.695,32
2021.9.5.2		Fornitura e posa in opera di intonaco traspirante realizzato con malta di pura calce idraulica certificata NHL 3.5, pozzolana naturale ed inerti di sabbia calcarea dolomitica e silicea, avente .....			
		m <sup>2</sup>	356,38	58,92	20.997,91
2121.9.8		Fornitura e collocazione di rete porta intonaco realizzata con filati di vetro con grammatura da 70 a 155 g/m <sup>2</sup> anche colorata, per armatura di intonaci interni ed esterni, collocata in opera compresi i tagli,			
		m <sup>2</sup>	339,79	8,76	2.976,56
2223.2.14		Intonaco civile deumidificante macroporoso, per			
		A RIPORTARE			131.197,45

Num. Ord.	Articolo Elenco Prezzi	DESIGNAZIONE DEI LAVORI E DELLE SOMMINISTRAZIONI	Quantita'	Prezzo Unitario	Pag. 3 Importo Totale	
		RIPORTO			131.197,45	
		interno ed esterno, per risanamento sia di murature degradate dalla presenza di umidità di risalita capillare e Sali solubili, che di murature poste ..	m <sup>2</sup>	47,80	11,67	557,83
23	23.2.15	Finitura civile liscia delle superfici da tinteggiare, già preparate, di intonaci deumidificanti, intonaci termici ed intonaci in genere, all'interno e/o all'esterno, nel risanamento sia di murature degradate dalla presenza ..	kg	1.325,18	11,32	15.001,04
24	26.1.2	Nolo, manutenzione e controllo di ponteggio in elementi portanti metallici (sistema a telaio), realizzato per interventi ad altezze superiori a m 3,50, costituito in opera compreso i pianali in legno o metallo, ..	m <sup>2</sup> xmese	2.604,96	1,64	4.272,13
25	26.1.15	Schermatura di ponteggi e castelletti, con stuoie o reti di qualsiasi natura fornita e posta in opera con ogni onere e magistero, misurata per ogni m <sup>2</sup> di faccia vista.Valutata per tutta la durata dei lavori e compresa ..	m <sup>2</sup>	762,14	2,95	2.248,31
26	26.1.26	Recinzione perimetrale di protezione in rete estrusa di polietilene ad alta densità HDPE di vari colori a maglia ovoidale, fornita e posta in opera di altezza non inferiore a m 1,20. Sono compresi: l'uso per tutta ..	m <sup>2</sup>	96,00	14,14	1.357,44
27	26.1.30	Cancello in pannelli di lamiera zincata ondulata o grecata fornito e posto in opera per accesso di cantiere, costituito da idoneo telaio a tubi e giunti. Sono compresi: l'uso per tutta la durata dei lavori, ...	m <sup>2</sup>	10,00	50,26	502,60
28	26.3.1.1	Segnaletica di sicurezza e di salute sul luogo di lavoro da utilizzare all'interno e all'esterno dei cantieri; cartello di forma triangolare o quadrata, indicante avvertimenti, prescrizioni ed ancora segnali di .....	cad	10,00	67,20	672,00
29	AP ED 01	Dispositivo anticaduta costituito da un sistema di ancoraggio (linea vita) contro le cadute dall'alto da parte del personale 07/07/2021 manutentore (antennisti, idraulici, tecnici d'impiantietc.) operante .....	a corpo	1,00	7.270,81	7.270,81
30	AP EL 05	Rimozione di impianto elettrico, telefonico, televisivo, citofonico, speciale compresa la rimozione dei terminali presenti quali plafoniere, estrattori, canale di distribuzione, staffaggi, prese e comandi, cavi, ....	m <sup>2</sup>	622,37	4,05	2.520,60
31	AP IM 04	Oneri per bonifica area su corte esterna, locale tecnico e locali interni, consistente in: - Smontaggio e rimozione caldaia a gasolio esistente; - Smontaggio e rimozione tubazioni di collegamento; - Rimozione ....	a corpo	1,00	3.953,38	3.953,38
		A RIPORTARE				169.553,59

Importo lordo lavori a misura (inclusi € 9.052,48 oneri sicurezza a sommare)	€	169.553,59	
A dedurre Oneri di sicurezza inclusi nei lavori	€	9.052,48	
Importo lavori a misura soggetti a ribasso	€	160.501,11	
Il ribasso d'asta del 23,8749% su € 160.501,11	€		38.319,48
Importo lavori a misura al netto del ribasso d'asta e sicurezza	€		122.181,63
Importo costi sicurezza inclusi nei lavori	€		9.052,48
Lavori a misura al netto	€		131.234,11
<b>IMPORTO NETTO TOTALE DEI LAVORI</b>	€		<b>131.234,11</b>

Palermo, li 26.06.2025


Il Direttore dei lavori  
 (Arch. Giuseppe Maria Ippolito  
 - Litos Progetti s.r.l.)




Il Responsabile Unico del Procedimento  
 (Ing. Salvatore Falletta)




PIANTA PIANO TERRA - scala 1:100

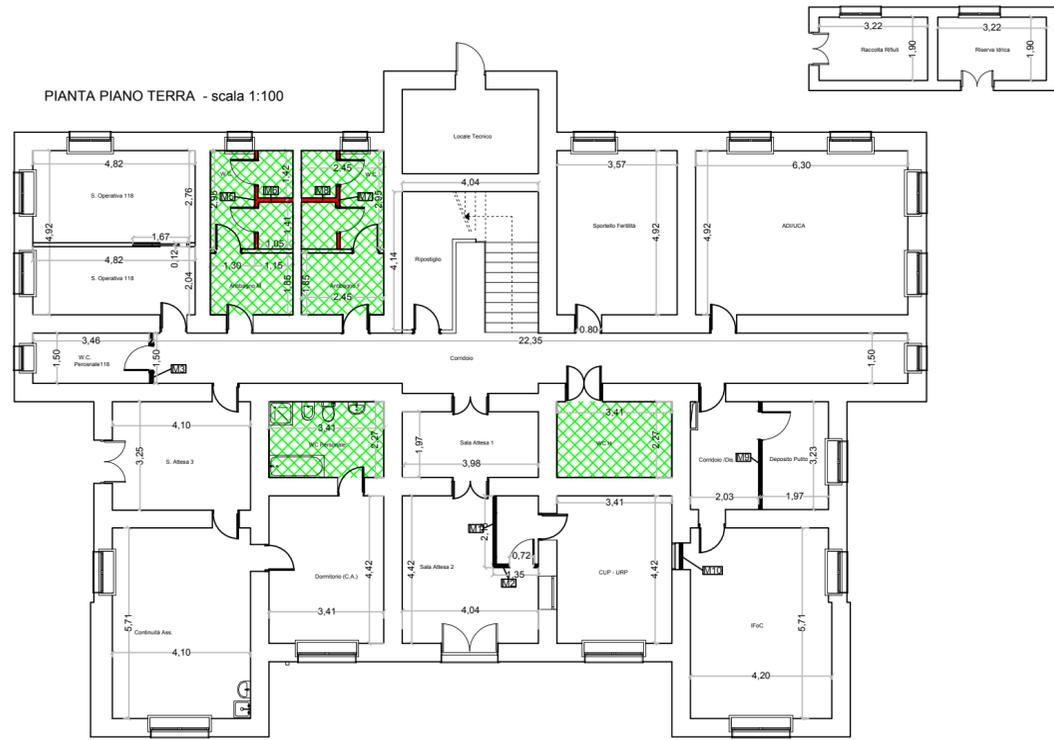


PIANTA PIANO COPERTURA - scala 1:100

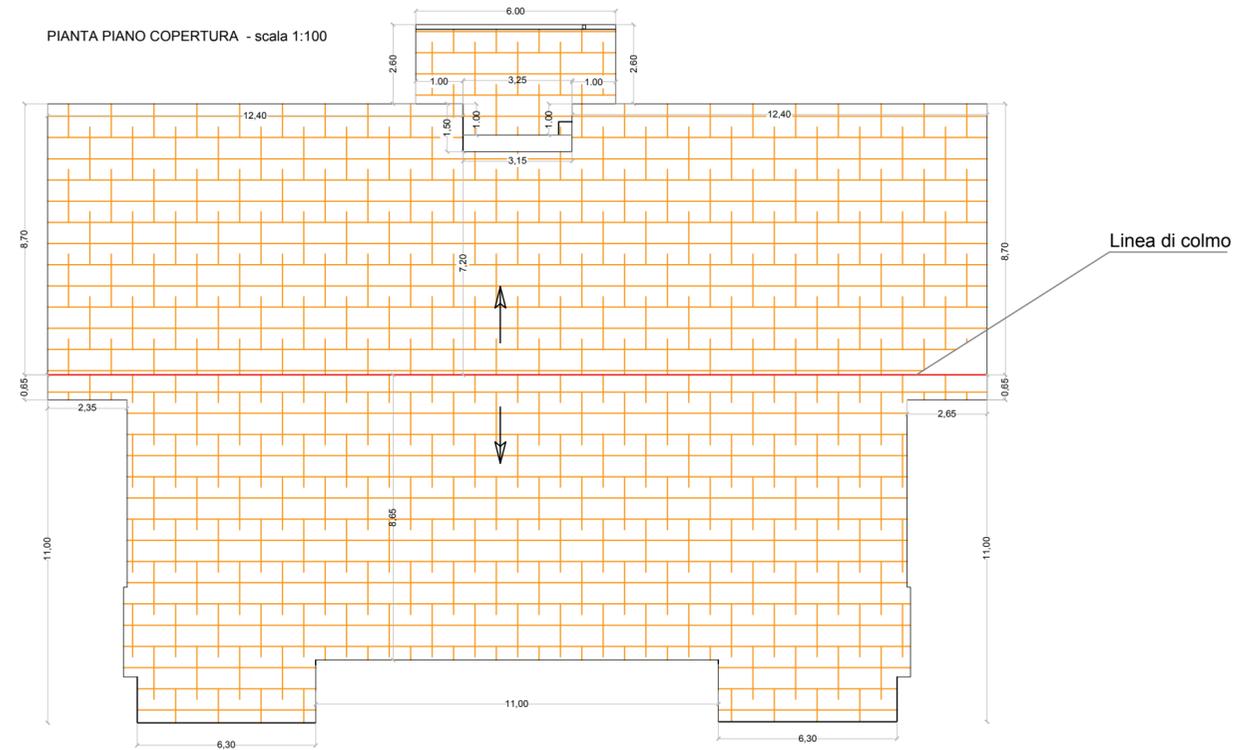

PIANTA PIANO PRIMO - scala 1:100

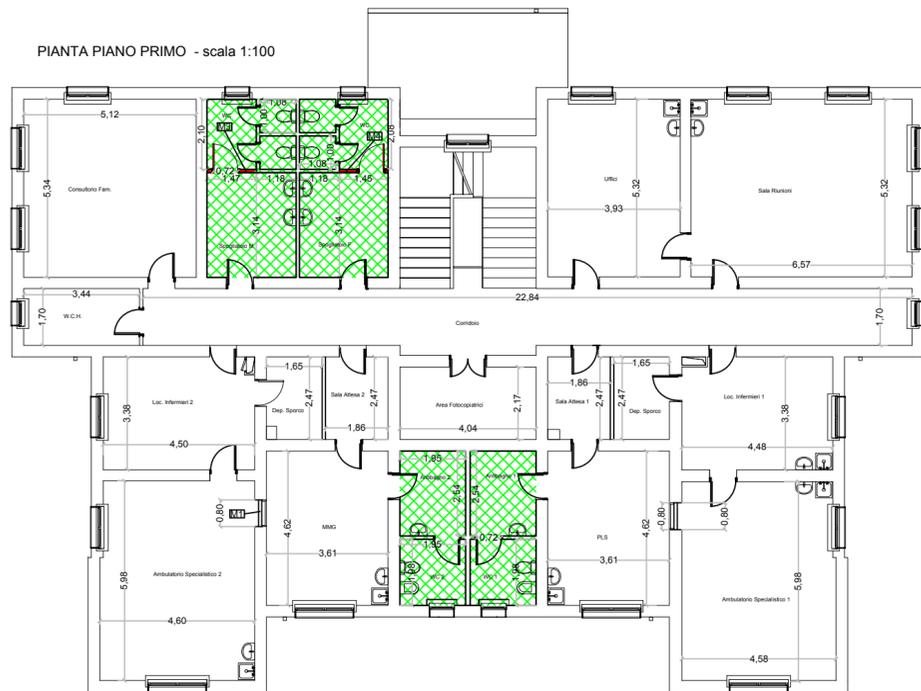

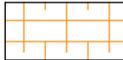-  Ripristino Massetti
-  Ricostruzione di tramezzature
-  Rimozione e ricollocazione di manto di copertura



**ASP 6**  
AZIENDA SANITARIA PROVINCIALE DI PALERMO

Via G. Cusumano, 24 - 90141  
DIREZIONE GENERALE  
UOC SVILUPPO E GESTIONE DEI PROGETTI SANITARI | UFFICIO SPECIALE

## PNRR Missione 6 C1-1.1

Case della Comunità e presa in carico della persona

Progetto definitivo/esecutivo relativo ai lavori di ristrutturazione e di rifunzionalizzazione in CdC dell'immobile distinto nel Distretto Sanitario 35, sito nel Comune di Gangi (PA) - CUP: F87H21012740006 - CIG: A0112B4206

**1° SAL**

Imprese



**Mandataria**  
SEDE LEGALE: Via D'Annunzio, 18 - int. 2  
C.A.P. 33037 - Passetto Di Prato (UD)  
SEDE OPERATIVA: Via Saccolera, n° 10112  
C.A.P. 40012 - Calderara di Reno (BO)  
C.F. 03431480379 - P.IVA. 00620071206  
info@ce-ops.it - +39 051 4130611



**Mandante**  
Via Marconi, 33 - C.A.P. 90071  
Caso D'Orlando (ME)  
P.IVA. 01510030356  
info@eurovegacostruzioni.com  
+39 0941 901877

TITOLO CODICE Ricostruzioni TAV. 02

SCALA Indicate DATA 13/06/2025

**Il Direttore dei Lavori**  
Arch. Giuseppe Maria Ippolito




**L'impresa**  
Rivisione Temporanea di Imprese  
Cooperativa Edile Appennino Soc. Coop.  
Eurovega Costruzioni s.r.l.  
il Legale Rappresentante




**RUP**  
Dir. Ing. Salvatore Falletta



PIANTA PIANO TERRA - scala 1:100

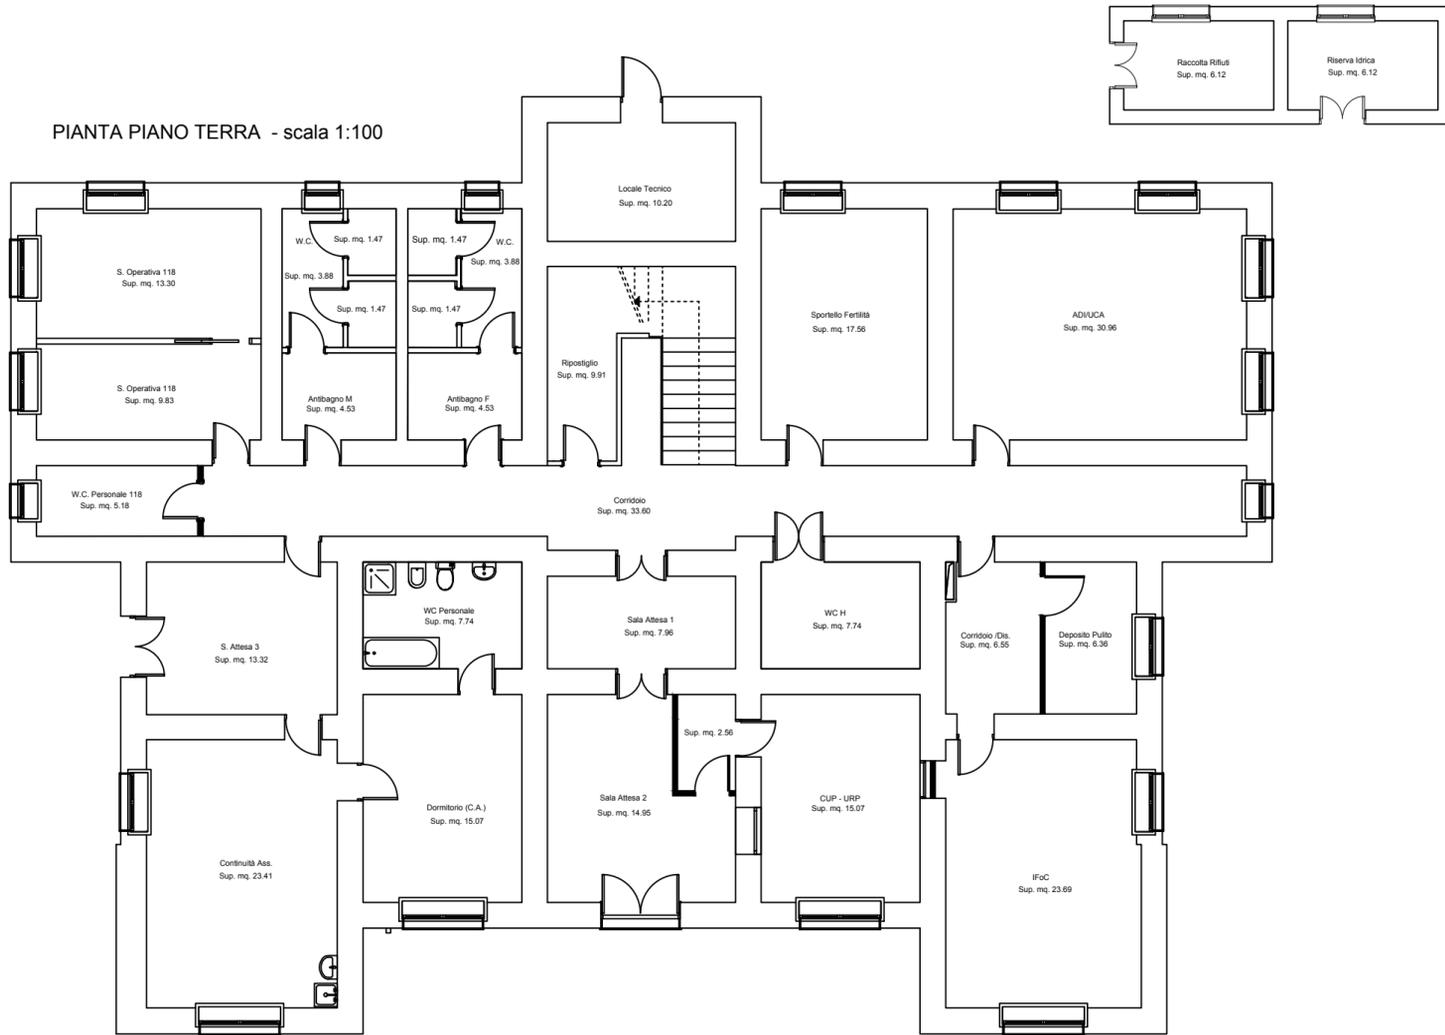

PIANTA PIANO PRIMO - scala 1:100

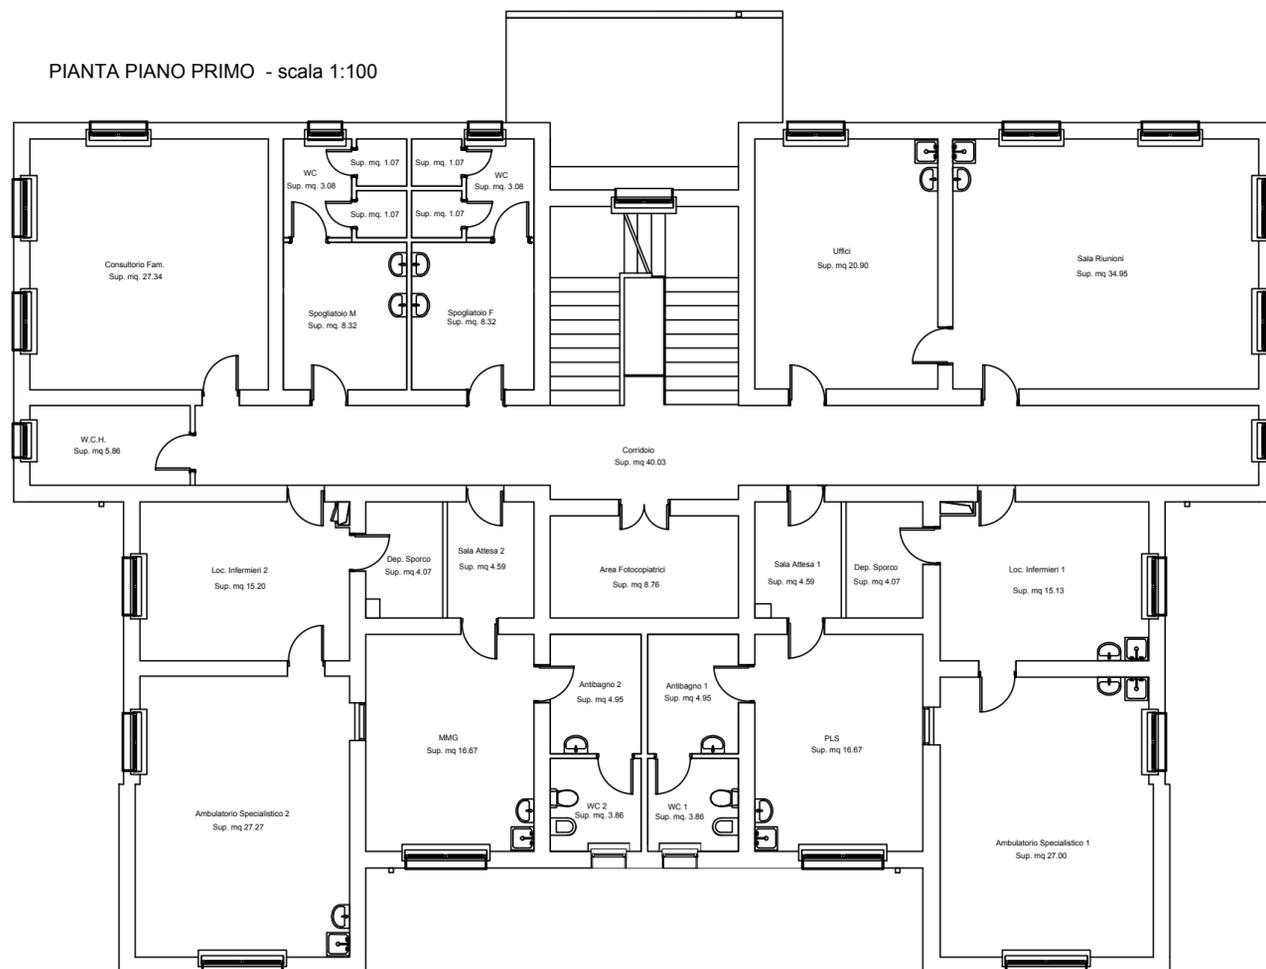

**ASP 6**

AZIENDA SANITARIA PROVINCIALE DI PALERMO

Via G. Cusmano, 24 - 90141

DIREZIONE GENERALE

UOC SVILUPPO E GESTIONE DEI PROGETTI SANITARI | UFFICIO SPECIALE

# PNRR Missione 6 C1-1.1

Case della Comunità e presa in carico della persona

Progetto definitivo/esecutivo relativo ai lavori di ristrutturazione e di rifunzionalizzazione in CdC dell'immobile distinto nel Distretto Sanitario 35, sito nel Comune di Gangi (PA) - CUP: F87H21012740006 - CIG: A0112B4206

**1°SAL**

## Imprese



**Mandataria**  
SEDE LEGALE: Via D'Antoni, 16 - Int. 2  
C.A.P. 33037 - Passignano (UD)  
SEDE OPERATIVA: Via Baccoliera, n°10/12  
C.A.P. 40012 - Calderara di Reno (BO)  
C.F. 03451480373 - P.IVA: 00620571206  
info@cea-coop.it - +39 051 4135811



**Mandante**  
Via Mancini, 33 - C.A.P. 98071  
Capo D'Orlando (ME)  
P.IVA: 01515630836  
info@eurovegacostruzioni.com  
+39 0941 901877

**TITOLO** Sviluppo delle superfici interne  
**CODICE** TAV. 03

**SCALA** Indicate  
**DATA** 13/06/2025

**Il Direttore dei Lavori**  
Arch. Giuseppe Maria Ippolito

**L'impresa**  
Riunione Temporanea di Imprese  
Cooperativa Edile Appennino Soc. Coop.  
Eurovega Costruzioni s.r.l.  
Il Legale Rappresentante:

**RUP**  
Dir. Ing. Salvatore Falletta




 INTERVENTO SISMICO  
CON FRCM (prospetti)

PROSPETTO SUD - SCALA 1:100



PROSPETTO NORD - SCALA 1:100

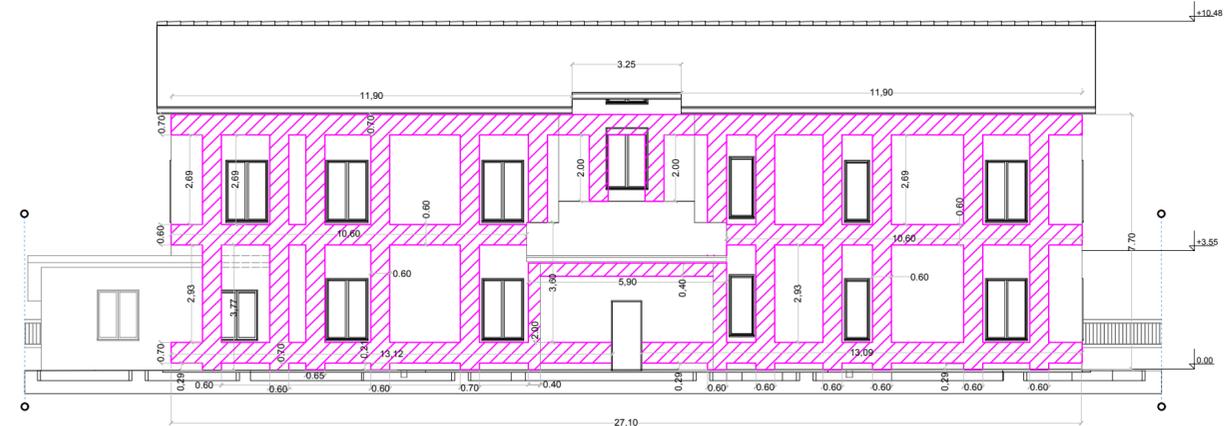

PROSPETTO OVEST - SCALA 1:100



PROSPETTO EST - SCALA 1:100



**ASP 6**  
AZIENDA SANITARIA PROVINCIALE DI PALERMO  
Via G. Guiseppe, 24 - 90141  
DIREZIONE GENERALE  
UOC SVILUPPO E GESTIONE DEI PROGETTI SANITARI | UFFICIO SPECIALE

## PNRR Missione 6 C1-1.1

Case della Comunità e presa in carico della persona

Progetto definitivo/esecutivo relativo ai lavori di ristrutturazione e di rifunzionalizzazione in CdC dell'immobile distinto nel Distretto Sanitario 35, sito nel Comune di Gangi (PA) - CUP: F87H21012740006 - CIG: A0112B4206

**1° SAL**

**Imprese**

**Mandatataria**  
  
 SEDE LEGALE: Via D'Armi, 16 - St. 2  
 C.A.P. 33037 - P.leon Di Prato (UD)  
 SEDE OPERATIVA: Via Ercolano, 11/10/12  
 C.A.P. 40012 - Calcinara di Reno (BO)  
 C.F. 02424480379 - P.IVA 02620512265  
 info@eas-coop.it - +39 051 4136811

**Mandatante**  
 Via Marconi, 33 - C.A.P. 98071  
 Capo D'Orlando (ME)  
 P.IVA 01016030838  
 info@novepacostituzioni.com  
 +39 0941 601877

**TITOLO CODICE** Intervento Sismico sui prospetti TAV. 04 **SCALA DATA** Indicate 13/06/2025

**Il Direttore dei Lavori**  
Arch. Giuseppe Maria Ippolito


**L'impresa**  
Riunione Temporanea di Imprese  
Cooperativa Edile Aggregato Soc. Coop.  
Eurovega Costruzioni s.r.l.  
e Legale Rappresentante

**RUP**  
Dir. Ing. Salvatore Falletta



Pluviali - gronde rimossi


PROSPETTO SUD - SCALA 1:100

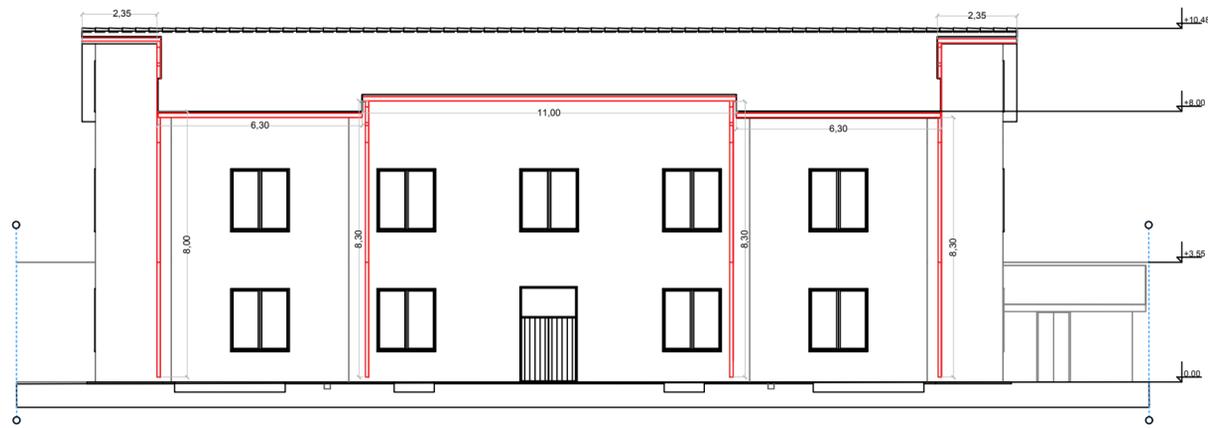


PROSPETTO NORD - SCALA 1:100



PROSPETTO OVEST - SCALA 1:100

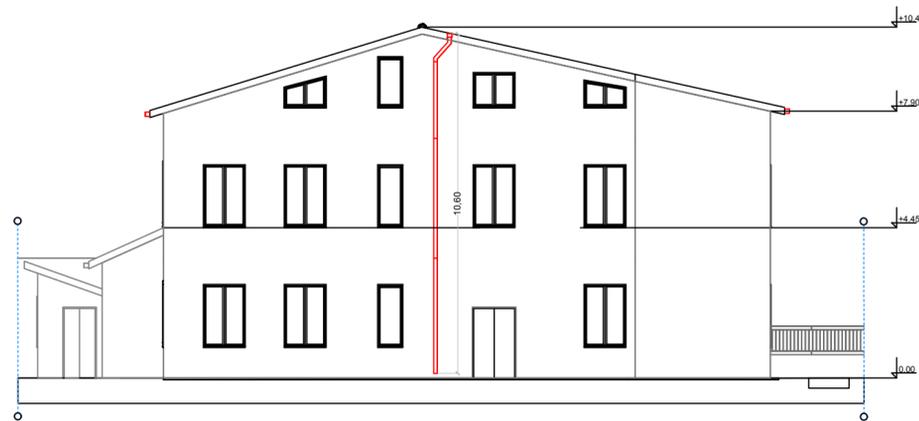

PROSPETTO EST - SCALA 1:100

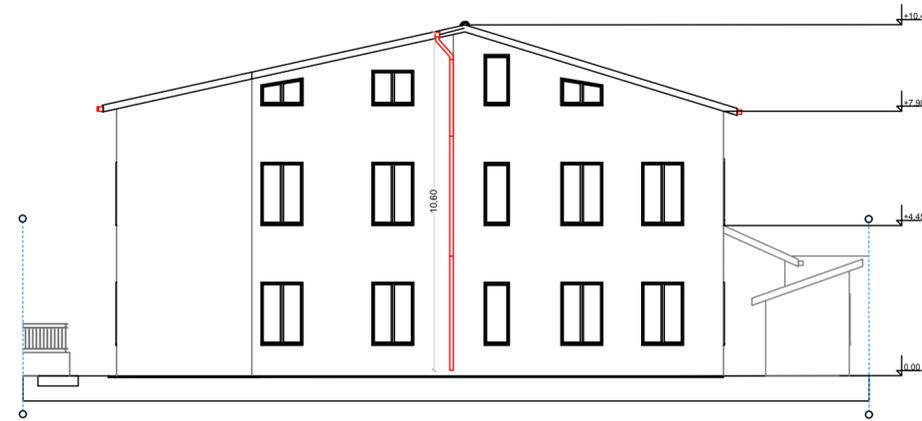

ASP 6

AZIENDA SANITARIA PROVINCIALE DI PALERMO  
Via G. Cusmano, 24 - 90141  
DIREZIONE GENERALE  
UOC SVILUPPO E GESTIONE DEI PROGETTI SANITARI | UFFICIO SPECIALE

## PNRR Missione 6 C1-1.1

Case della Comunità e presa in carico della persona

Progetto definitivo/esecutivo relativo ai lavori di ristrutturazione e di rifunzionalizzazione in CdC dell'immobile distinto nel Distretto Sanitario 35, sito nel Comune di Gangi (PA) - CUP: F87H21012740006 - CIG: A0112B4206

1°SAL

### Imprese



Mandatario  
SEDE LEGALE: Via D'Anzani, 16 - int. 2  
C.A.P. 33037 - P.leon Di Prato (UD)  
SEDE OPERATIVA: Via Racconne, 41/1012  
C.A.P. 40012 - Calderara di Reno (BO)  
C.F. 03431480379 - P. IVA 00520510306  
Info@coop-coop.it - +39 051 4135811



Mandatario  
Via Meroni, 33 - C.A.P. 98071  
Capo D'Orlando (ME)  
P. IVA: 01516330838  
Info@eurovegacostruzioni.com  
+39 0941 901977

TITOLO CODICE Rimozioni e ricollocazione pluviali e gronde TAV. 05

SCALA DATA Indicate 13/06/2025


Il Direttore dei Lavori  
Arch. Giuseppe Maria Ippolito

L'impresa  
Riunione Temporanea di Imprese  
Cooperativa Edile Appennino Soc. Coop.  
Eurovega Costruzioni s.r.l.  
Il Legale Rappresentante

RUP  
Dir. Ing. Salvatore Falletta




PROSPETTO SUD - SCALA 1:100

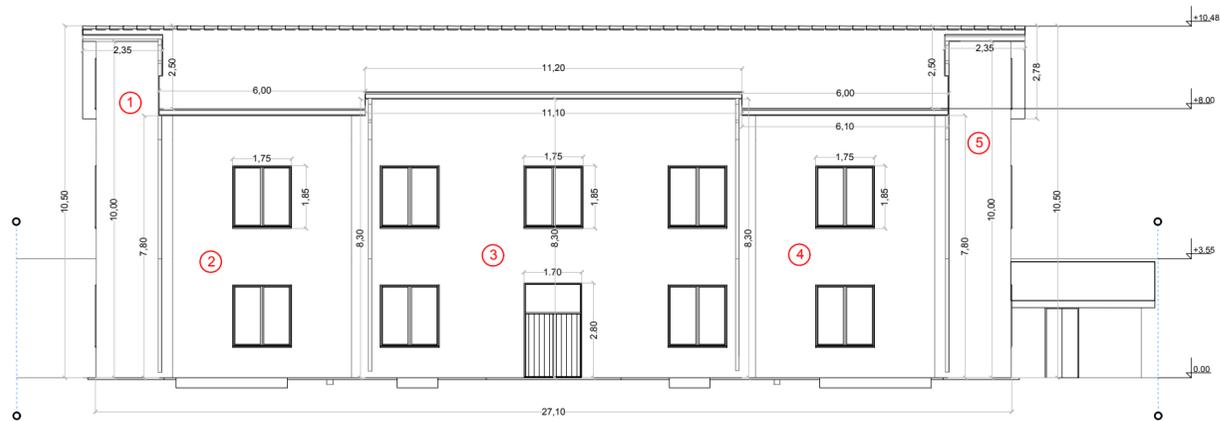


Prospetto SUD sviluppo rete negli angoli: **ml. 32,20**

PROSPETTO NORD - SCALA 1:100

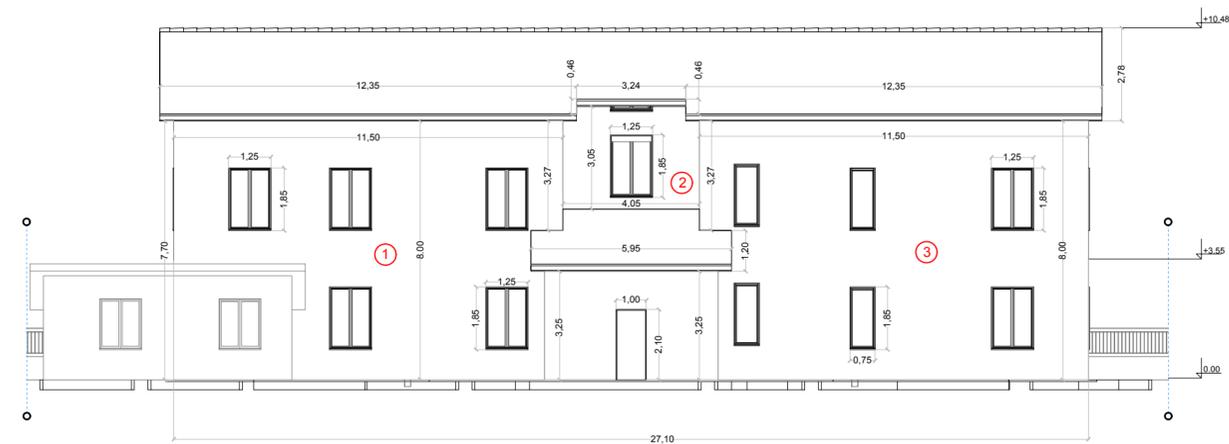

Prospetto NORD sviluppo rete negli angoli: **ml. 28,40**

PROSPETTO OVEST - SCALA 1:100

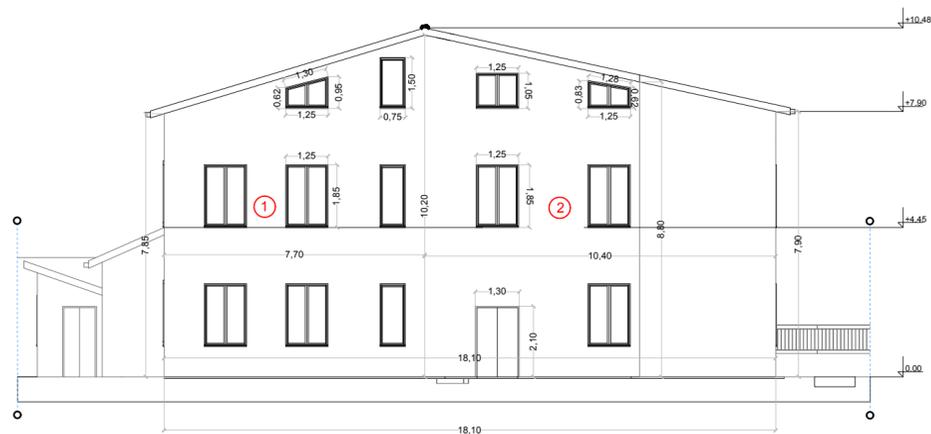

Prospetto OVEST sviluppo rete negli angoli: **ml. 24,50**

PROSPETTO EST - SCALA 1:100



Prospetto EST sviluppo rete negli angoli: **ml. 24,50**

**ASP 6**  
 AZIENDA SANITARIA PROVINCIALE DI PALERMO  
 Via G. Cusmano, 24 - 90141  
 DIREZIONE GENERALE  
 UOC SVILUPPO E GESTIONE DEI PROGETTI SANITARI | UFFICIO SPECIALE

**PNRR Missione 6 C1-1.1**  
 Case della Comunità e presa in carico della persona

Progetto definitivo/esecutivo relativo ai lavori di ristrutturazione e di rifunionalizzazione in CdC dell'immobile distinto nel Distretto Sanitario 35, sito nel Comune di Gangi (PA) - CUP: F87H21012740006 - CIG: A0112B4206

**1° SAL**

**Imprese**  
 Mandataria: **CE** SEDE LEGALE: Via D'Antoni, 16 - int. 2 C.A.P. 93037 - Plesso Di Prati (SR) SEDE OPERATIVA: Via Baccolera, n°10/12 C.A.P. 49012 - Castellina di Stabia (SI) C.F. - 03431480379 - P.IVA: 00620071206 info@ce-italia.it - +39 051 4135811  
 Mandante: **europavega** Via Marconi, 53 - C.A.P. 98071 Cassi (CT) SEDE OPERATIVA: P.IVA: 01519630936 info@europavega.com +39 0941 901877


**TITOLO** Calcolo delle superfici dei prospetti e rete angoli  
**CODICE** TAV. 06  
**SCALA** Indicate  
**DATA** 13/06/2025

**Il Direttore dei Lavori**  
 Arch. Giuseppe Maria Ippolito


**L'Impresa**  
 Riunione Temporanea di Imprese  
 Cooperativa Edile Appalti Snc. Coop. Europega Costruttori s.r.l.  
 Il Legale Rappresentante

**RUP**  
 Dir. Ing. Salvatore Falletta


PROSPETTO SUD - SCALA 1:100

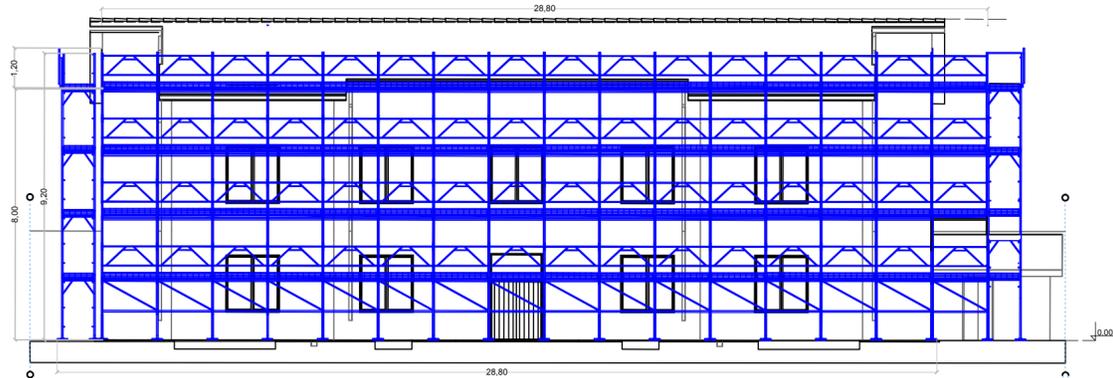


PROSPETTO NORD - SCALA 1:100

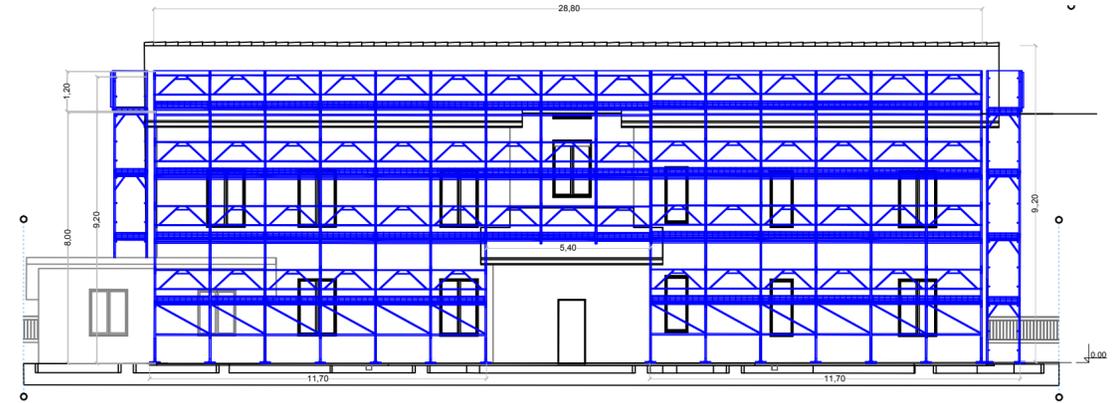

PROSPETTO EST - SCALA 1:100

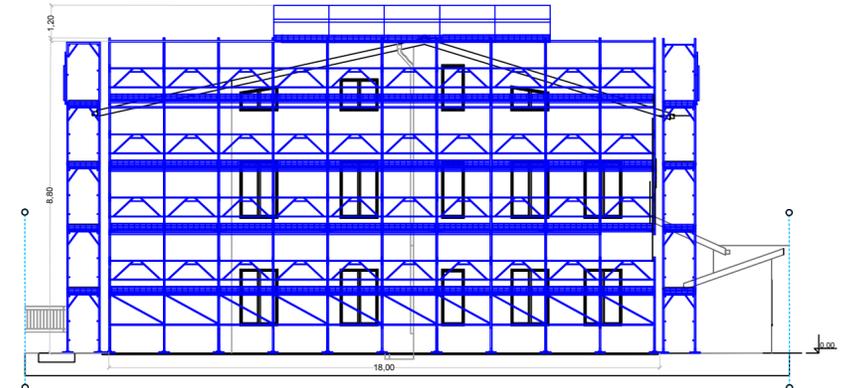


PROSPETTO OVEST - SCALA 1:100

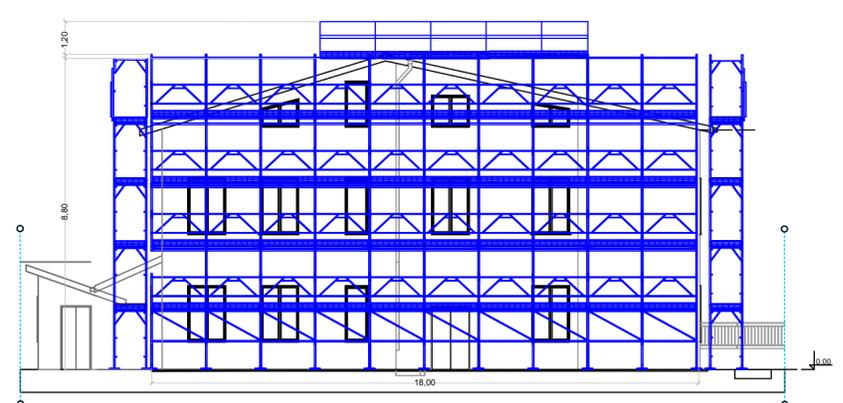


PLANIMETRIA DI PONTEGGIO - scala 1:100

PIANO TERRA

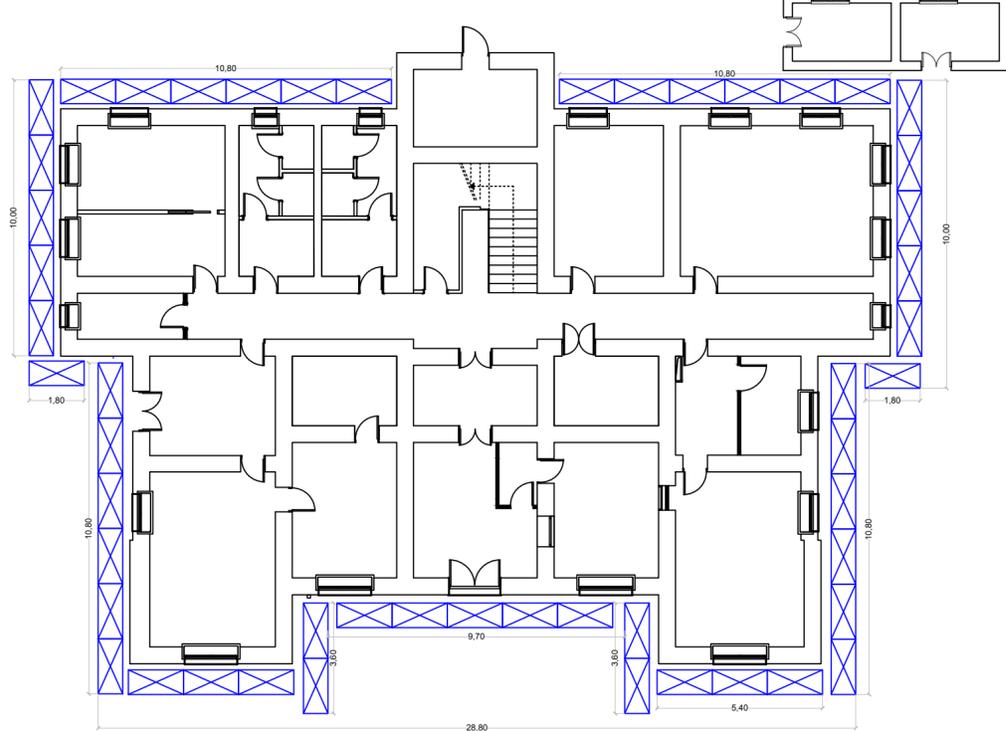

PLANIMETRIA DI PONTEGGIO - scala 1:100

PIANO PRIMO

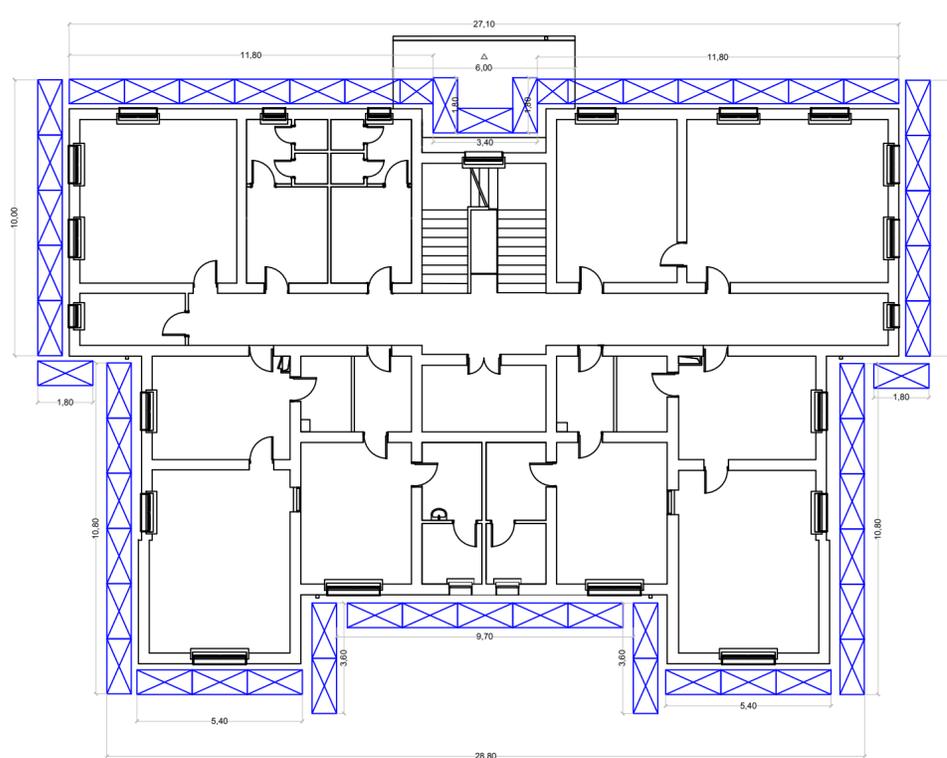

Finanziato dall'Unione europea NextGenerationEU | PNRR MISSIONE 6 - SALUTE | **PIU' Salute** | **Italiadomani** | REGIONE SICILIANA

ASP 6 PALERMO AZIENDA SANITARIA PROVINCIALE

**ASP 6**  
AZIENDA SANITARIA PROVINCIALE DI PALERMO  
Via G. Cusmano, 24 - 90141  
DIREZIONE GENERALE  
UOC SVILUPPO E GESTIONE DEI PROGETTI SANITARI | UFFICIO SPECIALE

**PNRR Missione 6 C1-1.1**  
Case della Comunità e presa in carico della persona

Progetto definitivo/esecutivo relativo ai lavori di ristrutturazione e di rifunzionalizzazione in CdC dell'immobile distinto nel Distretto Sanitario 35, sito nel Comune di Gangi (PA) - CUP: F87H21012740006 - CIG: A0112B4206

**1° SAL**

**Imprese**

Mandatataria: **CEI** (Cooperativa Edile Appalti) S.p.A. | Mandante: **eurovega** (Eurovega Costruzioni) S.p.A.

TITOLO Sviluppo ponteggio | CODICE TAV.07 | SCALA Indicate | REV. 00

Il Direttore dei Lavori: [Signature] | L'impresa: [Signature] | RUP: Dir. Ing. Salvatore Falletta



Finanziato dall'Unione europea  
NextGenerationEU



PNRR  
MISSIONE 6 - SALUTE

PROSSIMITÀ  
INNOVAZIONE  
UGUAGLIANZA  
**PIÙ  
Salute**



Italiadomani  
PIANO NAZIONALE DI RIPRESA E RESILIENZA



REGIONE  
SICILIANA



ASP  
PALERMO

AZIENDA SANITARIA PROVINCIALE

**ASP 6**

AZIENDA SANITARIA PROVINCIALE DI PALERMO

Via G. Cusmano, 24 - 90141

DIREZIONE GENERALE

UOC SVILUPPO E GESTIONE DEI PROGETTI SANITARI | UFFICIO SPECIALE

# PNRR Missione 6 C1-1.1

## Case della Comunità e presa in carico della persona

Progetto definitivo/esecutivo relativo ai lavori di ristrutturazione e di rifunzionalizzazione in CdC dell'immobile distinto nel Distretto Sanitario 35, sito nel Comune di Gangi (PA) -  
CUP: F87H21012740006 - CIG: A0112B4206

**1°SAL**

### Imprese



**Mandataria**

SEDE LEGALE: Via D'Antoni, 16 - int. 2  
C.A.P. 33037 - Pasian Di Prato (UD)  
SEDE OPERATIVA: Via Baccilera, n°10/12  
C.A.P. 40012 - Calderara di Reno (BO)  
C.F.: 03431480379 - P.IVA: 00620671206  
info@cea-coop.it - +39 051 4135811



**Mandante**

Via Mancini, 33 - C.A.P. 98071  
Capo D'Orlando (ME)  
P.IVA: 01515630836  
info@eurovegacostruzioni.com  
+39 0941 901877

**TITOLO** Documentazione fotografica  
**CODICE** TAV. 08

**SCALA** Indicate  
**DATA** 13/06/2025

### Il Direttore dei Lavori

Arch. Giuseppe Maria Ippolito



### L'impresa

Riunione Temporanea di Imprese  
Cooperativa Edile Appennino Soc. Coop.  
Eurovega Costruzioni s.r.l.  
Il Legale Rappresentante

### RUP

Dir. Ing. Salvatore Falletta















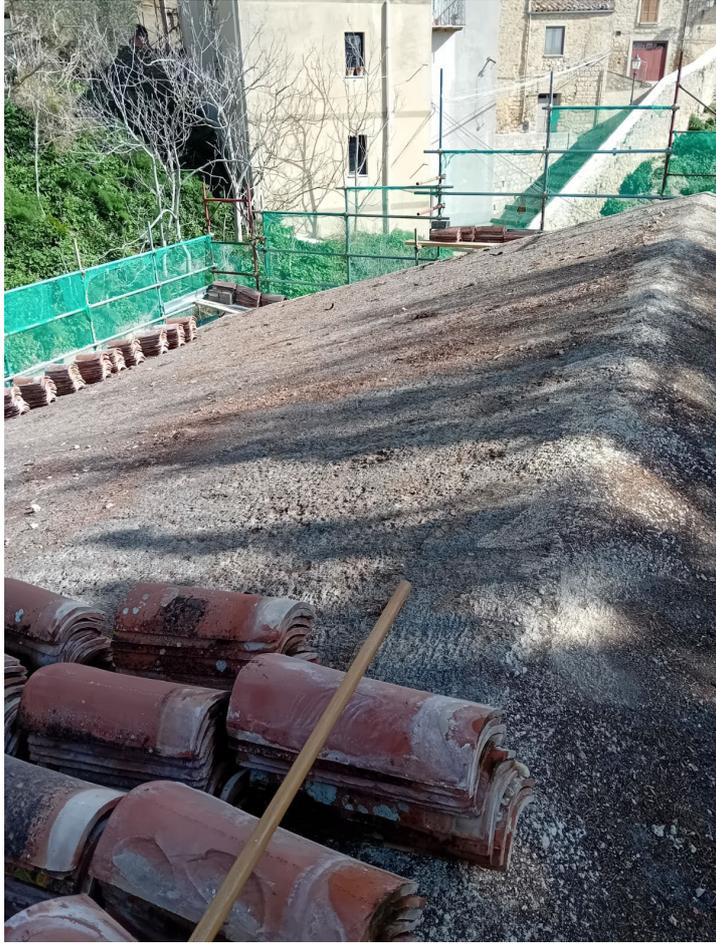




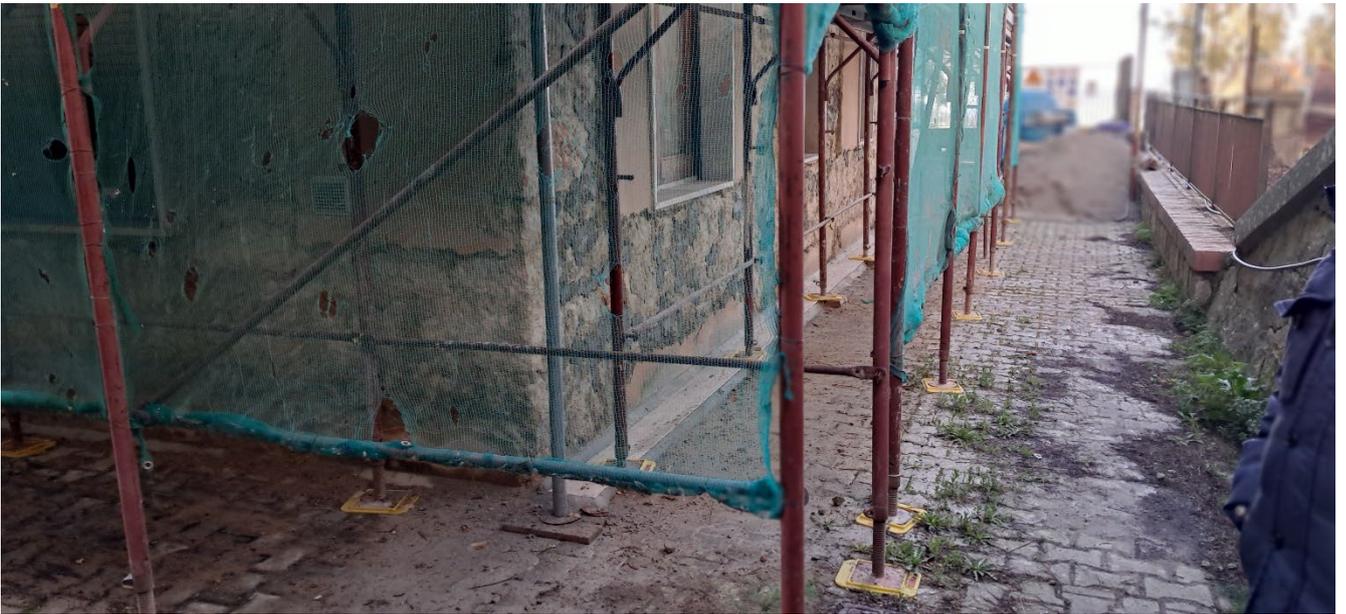





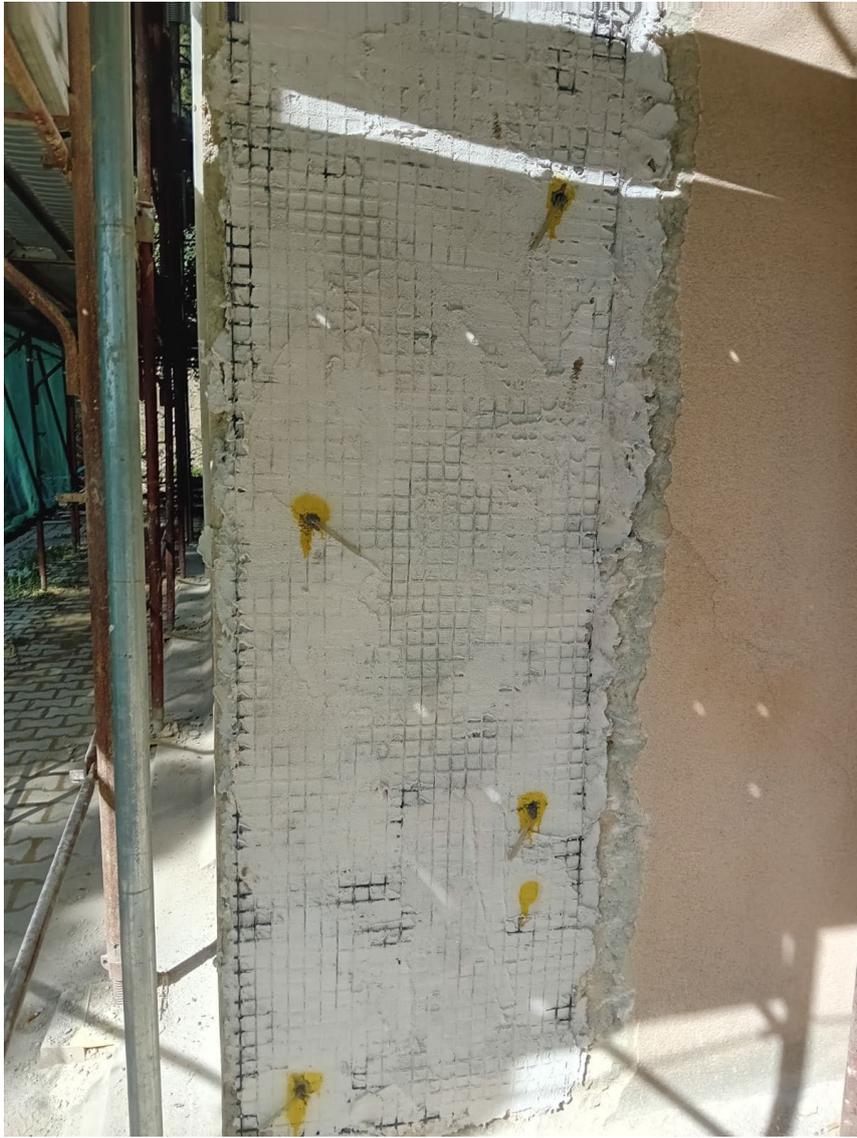













**REGIONE SICILIANA**  
**AZIENDA SANITARIA PROVINCIALE DI PALERMO**

**Oggetto: P.N.R.R. - Missione 6 Salute - M6 C1 - 1.1 Case della Comunità e prese in carico della persona. - Lavori di ristrutturazione e rifunzionalizzazione in CdC dell'immobile sito nel Comune di Gangi, Via Cappuccini n.1. CUP: F87H21012740006 – CIG: A0112B4206.**

**Impresa aggiudicataria: RTI Cooperativa Edile Appennino Soc. Coop. (mandataria), sede legale in Passignano di Prato (UD), Via D'Antoni, n. 16 int. 2 – Cap. 33037, Codice fiscale e Partita IVA 03431480379 ed Eurovega Costruzioni s.r.l. (mandante), sede legale in Capo d'Orlando (ME), Via Mancini n. 33, Cap. 98071 – Codice fiscale e Partita IVA 01515630836.**

**Impresa esecutrice: Consortile Rosalia Costruzioni s.r.l., sede legale in Capo d'Orlando, (ME), Via Mancini, n. 33 - 98071 – Capo d'Orlando (ME), codice fiscale e Partita I.V.A. 03770940835.**

**Contratto specifico:** in data 12.10.2023, rep. n. 78.

**Addendum N.1 al contratto specifico del 12.10.2023:** in data 16.10.2024.

<b>CERTIFICATO N°2 per il pagamento del 1° SAL di €.</b>	<b>104.195,39</b>	
Per I.V.A. 10% €.	10.419,54	<b>Split Payment-Legge n°190/2014</b>
<b>Importo da pagare €.</b>	<b>114.614,93</b>	

CERTIFICATI Spediti precedentemente			IL RESPONSABILE DEL PROCEDIMENTO	
N°	Data	Importo	Visto il contratto col quale fu affidata alla predetta impresa la esecuzione dei suindicati lavori per l'aggiudicata somma di €. 677.956,28 al netto del ribasso d'asta del 23,8749%, di cui €. 647.069,21 per lavori al netto ed €. 30.887,07 per oneri di sicurezza non soggetti a ribasso, oltre ad €. 84.016,13 per progettazione esecutiva al netto del ribasso, €. 22.074,16 per rilievi ed indagini di supporto alla progettazione ed €. 454.901,44 per somme a disposizione dell'Amministrazione.	
Antic.	06/12/2023	135.591,26	Risultando dalla contabilità sino ad oggi che l'ammontare dei lavori eseguiti e delle spese fatte ascende al netto a euro 131.234,11:	
			Per lavori e somministrazione	122.181,63
			Per materiali giacenti in cantiere	
			Per lavori in economia	
			Sommano €.	122.181,63
			Per oneri afferenti la sicurezza	9.052,48
			Sommano €.	131.234,11
			da cui detraendo:	
			La ritenuta del 0,50% per infortuni	656,17
			L'ammontare dei certificati precedenti	
			Dedotto il 20% per recupero quota parte anticipazione	26.382,55
			Totale deduzioni €.	27.038,72
			<b>Risulta il credito dell'Impresa in Euro</b>	<b>104.195,39</b>
		Totale €		

Certifica che ai termini dell'art. 14 – comma 17, lett. b) del Contratto specifico ed art.30. comma 1 del Capitolato Speciale d'Appalto si può pagare all'Impresa la rata di euro **104.195,39** (diconsi euro Centoquattromilacentonovantacinque/39---, oltre I.V.A.

Palermo, li .....

Il Responsabile del Procedimento  
*(Ing. Salvatore Falletta)*

L'impresa ha assicurato i propri operai contro gli infortuni sul lavoro presso:

- I.N.P.S., sede di Messina, matricola n. 4811666772, con decorrenza continuativa;
- I.N.A.I.L., sede di Milazzo (ME), matricola n. 21351295, PAT n. 97039890;
- Cassa Edile, sede di Palermo, matricola n. 015466.

Il Direttore dei Lavori  
*(Arch. Giuseppe Maria Ippolito  
- Litos Progetti s.r.l.)*





Autorizzazione				Provvedimento				Importo iniziale	Descrizione
Uff.Autor.	Anno	Numero	Sub.	Tipo	Anno	Numero	Esec.		
UA_PNRR	2025	3	0					995 337,39	PNRR M6 C1 1.1 ristrutturazione e rifunzionalizzazione in CdC dell'immobile sito nel comune di GANGI, Via Cappuccini n.1, CUP F87H21012740006 - CIG: A0112B4206, Next Generation EU Liquidazione e pagamento anticipazione art. 35 D.lgs 50/2016 e art. 29 del capitolato speciale di appalto

ASSESTATO	SCADENZE NON IN ORDINATIVO	SCADENZE IN ORDINATIVO	ORDINI NON LIQUIDATI	CASSA ECONOMALE	SUB. AUTORIZZATO	DISPONIBILITA'
995 337,39	0,00	0,00	0,00	0,00	879 282,04	116 055,35



Autorizzazione				Provvedimento				Importo iniziale	Descrizione
Uff.Autor.	Anno	Numero	Sub.	Tipo	Anno	Numero	Esec.		
UA_PNRR	2025	3	1					149 150,38	PNRR M6 C1 1.1 ristrutturazione e rifunionalizzazione in CdC dell'immobile sito nel comune di GANGI, Via Cappuccini n.1, CUP F87H21012740006 - relativa agli importi LAVORI e Servizio di progettazione (Appalto Integrato)

**Modifica:** 1 del 21/07/2025 Importo 730131,66 Integrazione relativa agli importi LAVORI e Servizio di progettazione (Appalto Integrato)

ASSESTATO	SCADENZE NON IN ORDINATIVO	SCADENZE IN ORDINATIVO	ORDINI NON LIQUIDATI	CASSA ECONOMALE	SUB. AUTORIZZATO	DISPONIBILITA'
879 282,04	0,00	149 150,37	0,00	0,00	0,00	730 131,67



## ORDINE

### RIF-ORDINE

NUMERO : SSB3AI - 2025 - 138  
DEL : 21/07/2025

EMAIL : filippo.mannino@asppalermo.org

### FORNITORE

**EUROVEGA (1596435)**

VIA MANCINI ,33  
98071 CAPO D'ORLANDO (ME)  
TELEFONO : 0941-901877 335-7882731  
E-MAIL : ufficiogare@eurovegacostruzioni.com

TIPOLOGIA: 1 - ORDINI DA CONTRATTO

CONTRATTO: 01 - Contratto di acquisto (art.1470 c C.C) - 2025 - 5208

CUP: F87H21012740006

CIG: A0112B4206

LAVORI DI RIFUNZIONALIZZAZIONE DEL POLIAMBULATORIO DI GANGI IN CASA DELLA COMUNITÀ VIA CAPPUCCINI 1

LAVORI DI RISTRUTTURAZIONE E RIFUNZIONALIZZAZIONE IN CDC DELL'IMMOBILE SITO NEL COMUNE DI GANGI, VIA CAPPUCCINI N.1\_CUP: F87H21012740006

#### ■ Note: RUP:

Ing. Salvatore Falletta, tel. 0917032528, email: salvatore.falletta@asppalermo.org

Descrizione servizio da inserire in fattura:

PNRR\_Ristrutturazione e rifunionalizzazione in CdC dell'immobile sito nel comune di GANGI, Via Cappuccini

n.1, CUP F87H21012740006\_ "Finanziato dall'Unione Europea - NextgenerationEU" SAL n. 01

Codice	UM	Quantita	Prezzo Unit.	%Sc	Imponibile	%IVA	Importo
1517551	NR	1,00	4 992,66	0,00	4 992,66	10,00	5 491,93
Lavori di Ristrutturazione e rifunionalizzazione_DI PERTINENZA IMMOBILE							

COD IVA	IVA%	IMPONIBILE	IMPOSTA
028	10.00	4 992,66	499,27

**TOTALE IMPONIBILE**

4 992,66

**TOTALE IVA**

499,27

**TOTALE ORDINE**

5 491,93

Magazzino Ricevente

MUFFSPEC - UFFICIO SPECIALE

Via Giacomo Cusmano, 24

PALERMO,90100

Centro di Destinazione

4350000000999 - Petralia Sottana, Costi comuni DS 35



## ORDINE

### RIF-ORDINE

NUMERO : SSB3AI - 2025 - 139  
DEL : 21/07/2025

EMAIL : filippo.mannino@asppalermo.org

TIPOLOGIA: 1 - ORDINI DA CONTRATTO

### FORNITORE

**COOPERATIVA EDILE APPENNINO Soc.  
Coop. (1595934)**

VIA D'ANTONI ,16  
33037 PASIAN DI PRATO (UD)  
TELEFONO : 051-4135811  
E-MAIL : info@cea-coop.it

CONTRATTO: 01 - Contratto di acquisto (art.1470 c.c.) - 2025 - 5207  
CUP: F87H21012740006 LAVORI DI RIFUNZIONALIZZAZIONE DEL POLIAMBULATORIO DI GANGI IN CASA DELLA COMUNITÀ VIA  
CIG: A0112B4206 CAPPUCCINI 1  
LAVORI DI RISTRUTTURAZIONE E RIFUNZIONALIZZAZIONE IN CDC DELL'IMMOBILE SITO NEL COMUNE DI  
GANGI, VIA CAPPUCCINI N.1\_CUP: F87H21012740006

■ **Note:** RUP:

Ing. Salvatore Falletta, tel. 0917032528, email: salvatore.falletta@asppalermo.org

Descrizione servizio da inserire in fattura:

PNRR\_Ristrutturazione e rifunionalizzazione in CdC dell'immobile sito nel comune di GANGI, Via  
Cappuccini

n.1, CUP F87H21012740006\_ "Finanziato dall'Unione Europea - NextgenerationEU" \_SAL n. 01

Codice	UM	Quantita	Prezzo Unit.	%Sc	Imponibile	%IVA	Importo	
1517551	NR	1,00	99 202,73	0,00	0,00	99 202,73	10,00	109 123,00
Lavori di Ristrutturazione e rifunionalizzazione _DI PERTINENZA IMMOBILE								

COD IVA	IVA%	IMPONIBILE	IMPOSTA
028	10.00	99 202,73	9 920,27

**TOTALE IMPONIBILE**

99 202,73

**TOTALE IVA**

9 920,27

**TOTALE ORDINE**

109 123,00

Magazzino Ricevente  
MUFFSPEC - UFFICIO SPECIALE  
Via Giacomo Cusmano, 24  
PALERMO,90100

Centro di Destinazione  
43500000000999 - Petralia Sottana, Costi comuni DS 35

## Durc On Line

Numero Protocollo	INPS_45888261	Data richiesta	19/05/2025	Scadenza validità	16/09/2025
-------------------	---------------	----------------	------------	-------------------	------------

Denominazione/ragione sociale	EUROVEGA COSTRUZIONI SRL
Codice fiscale	01515630836
Sede legale	VIA MANCINI 33 CAPO D'ORLANDO ME 98071

Con il presente Documento si dichiara che il soggetto sopra identificato **RISULTA REGOLARE** nei confronti di

I.N.P.S.
I.N.A.I.L.
CNCE

Il Documento ha validità di 120 giorni dalla data della richiesta e si riferisce alla risultanza, alla stessa data, dell'interrogazione degli archivi dell'INPS, dell'INAIL e della CNCE per le imprese che svolgono attività dell'edilizia.

## Durc On Line

Numero Protocollo	INAIL_49464007	Data richiesta	11/06/2025	Scadenza validità	09/10/2025
-------------------	----------------	----------------	------------	-------------------	------------

Denominazione/ragione sociale	COOP.EDILE APPENNINO S. C. A R.L.
Codice fiscale	03431480379
Sede legale	VIA D'ANTONI, 16 INT 2 33037 PASIAN DI PRATO (UD)

Con il presente Documento si dichiara che il soggetto sopra identificato **RISULTA REGOLARE** nei confronti di

I.N.P.S.
I.N.A.I.L.
CNCE

Il Documento ha validità di 120 giorni dalla data della richiesta e si riferisce alla risultanza, alla stessa data, dell'interrogazione degli archivi dell'INPS, dell'INAIL e della CNCE per le imprese che svolgono attività dell'edilizia.