
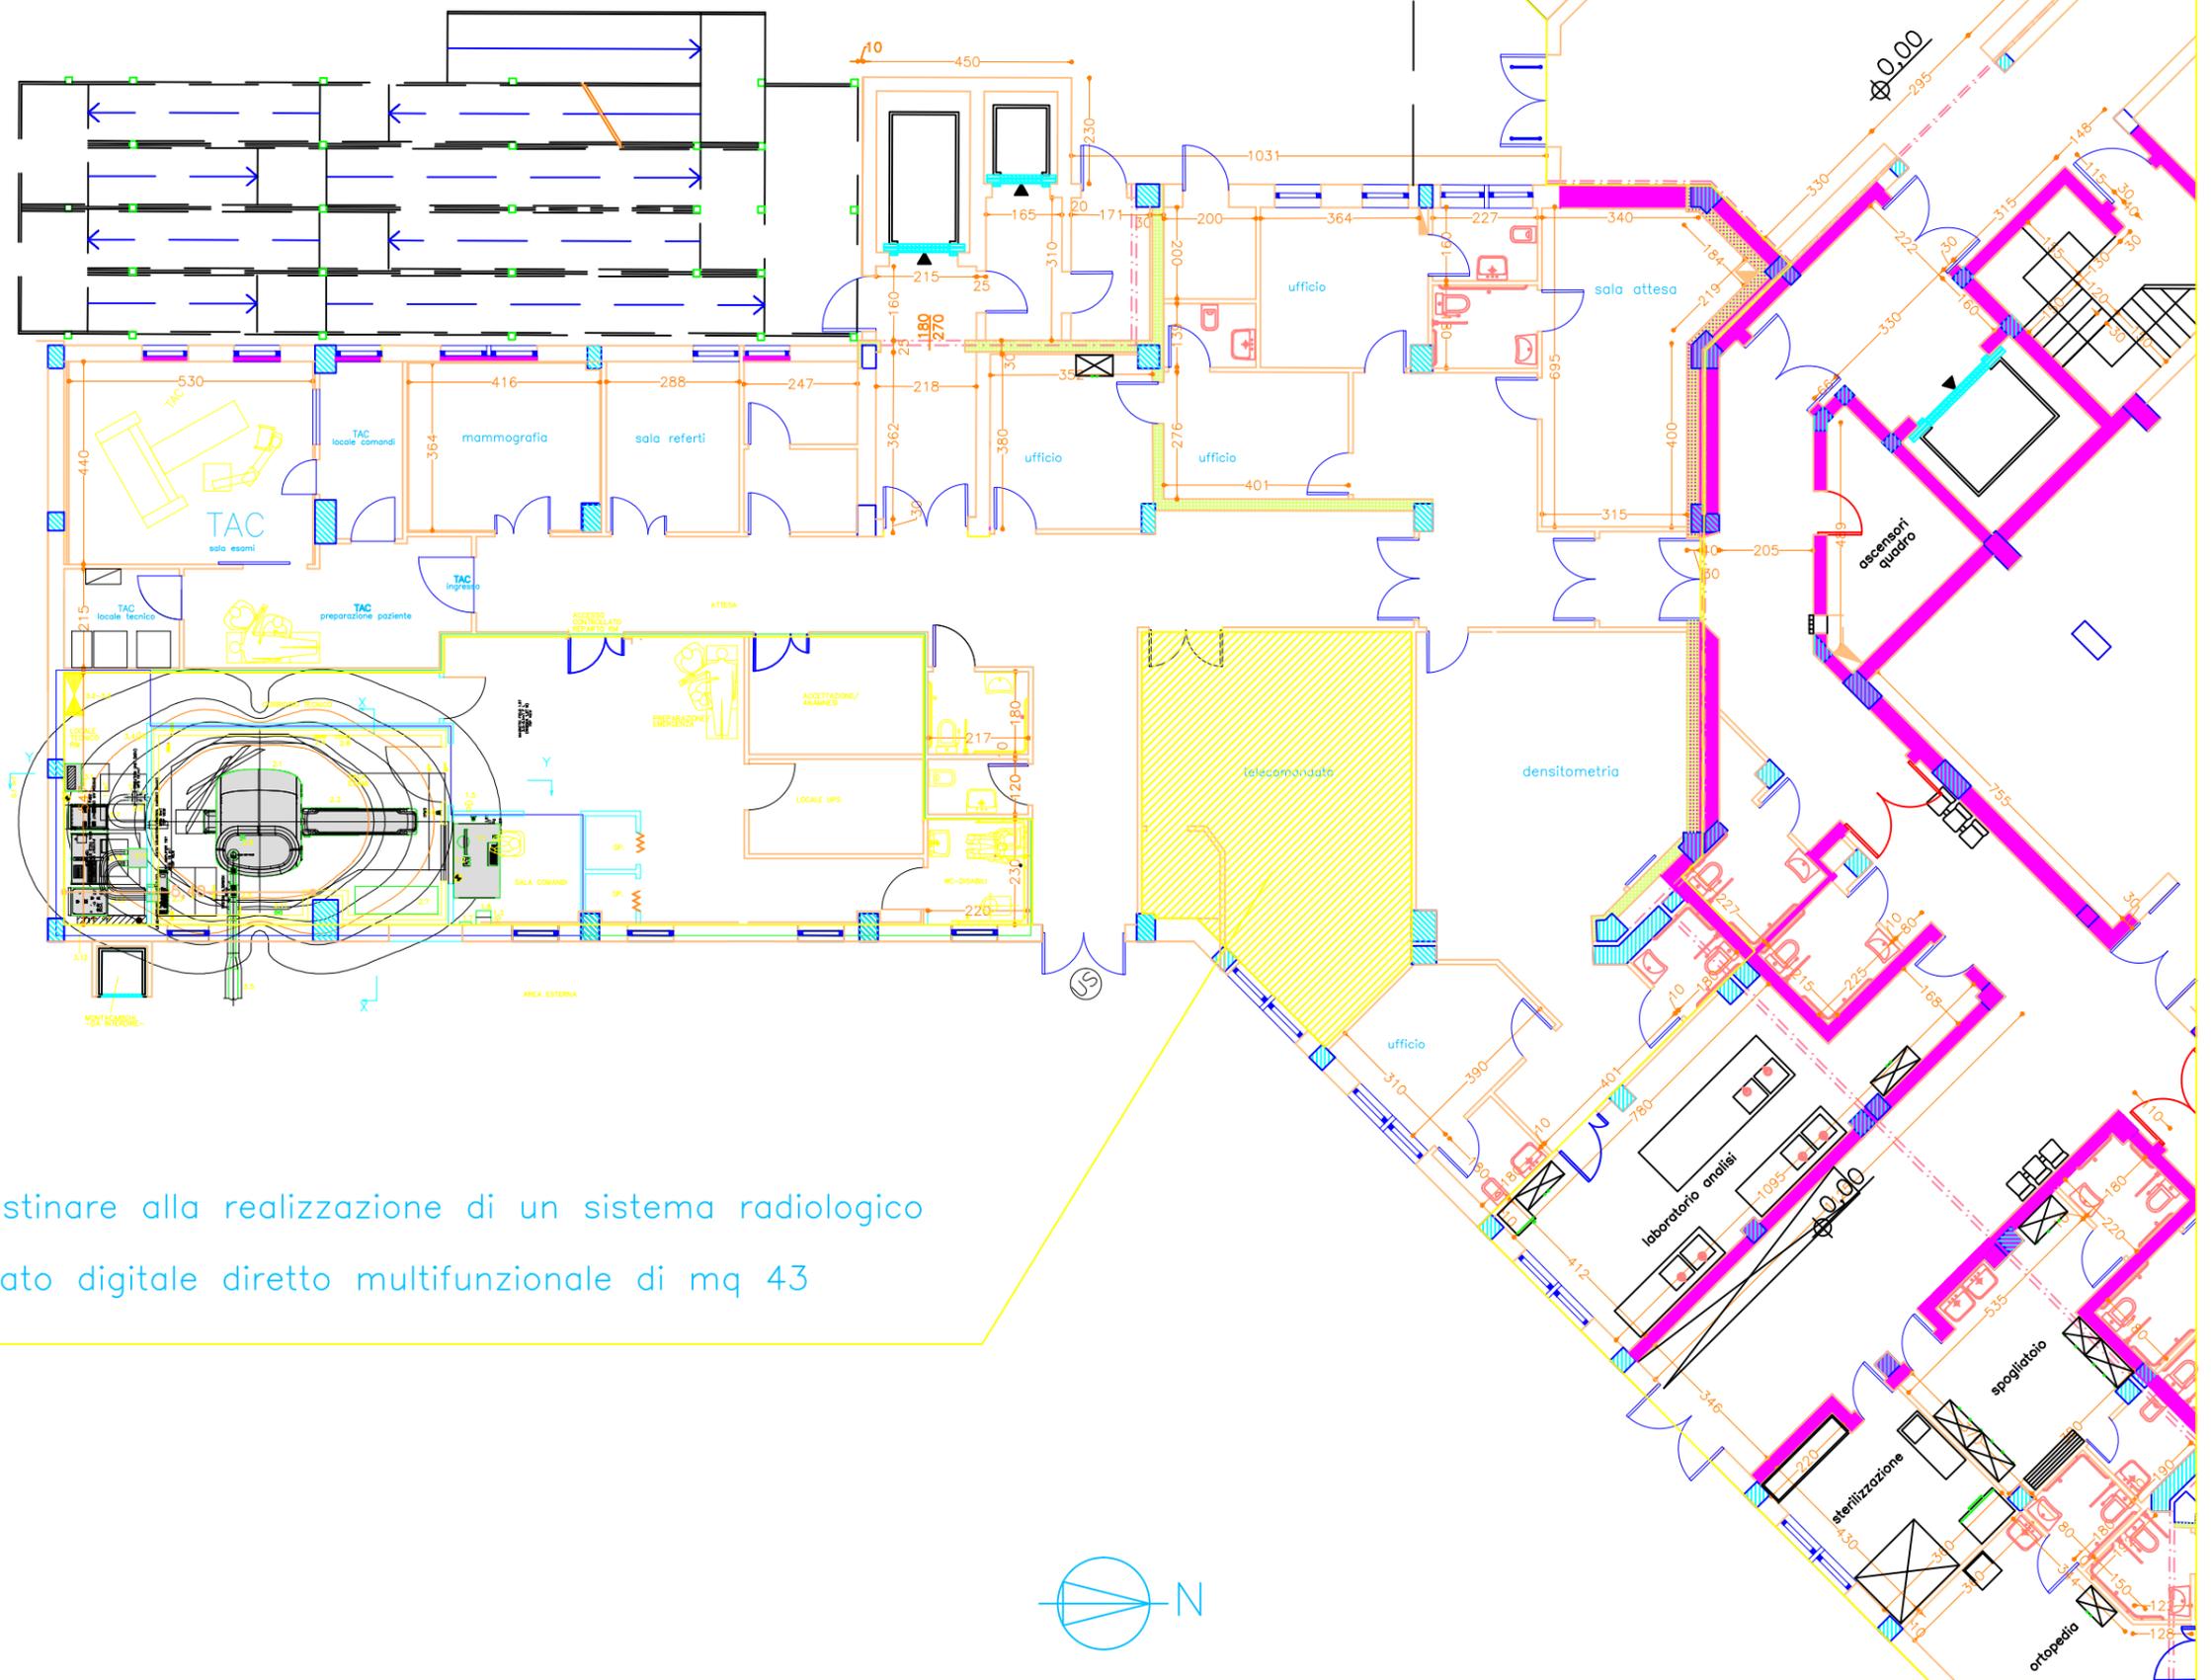


# lotto 2 villa delle ginestre

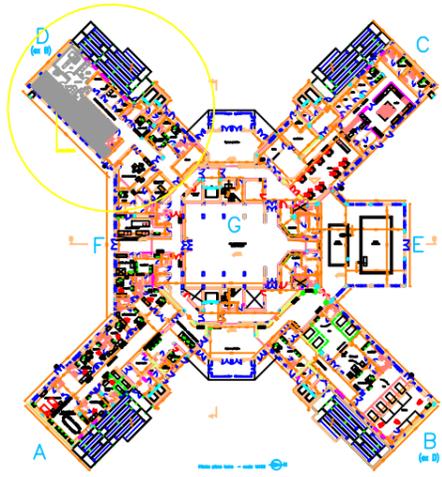

area da destinare alla realizzazione di un sistema radiologico telecomandato digitale diretto multifunzionale di mq 43

lotto 2

Pianta piano terra