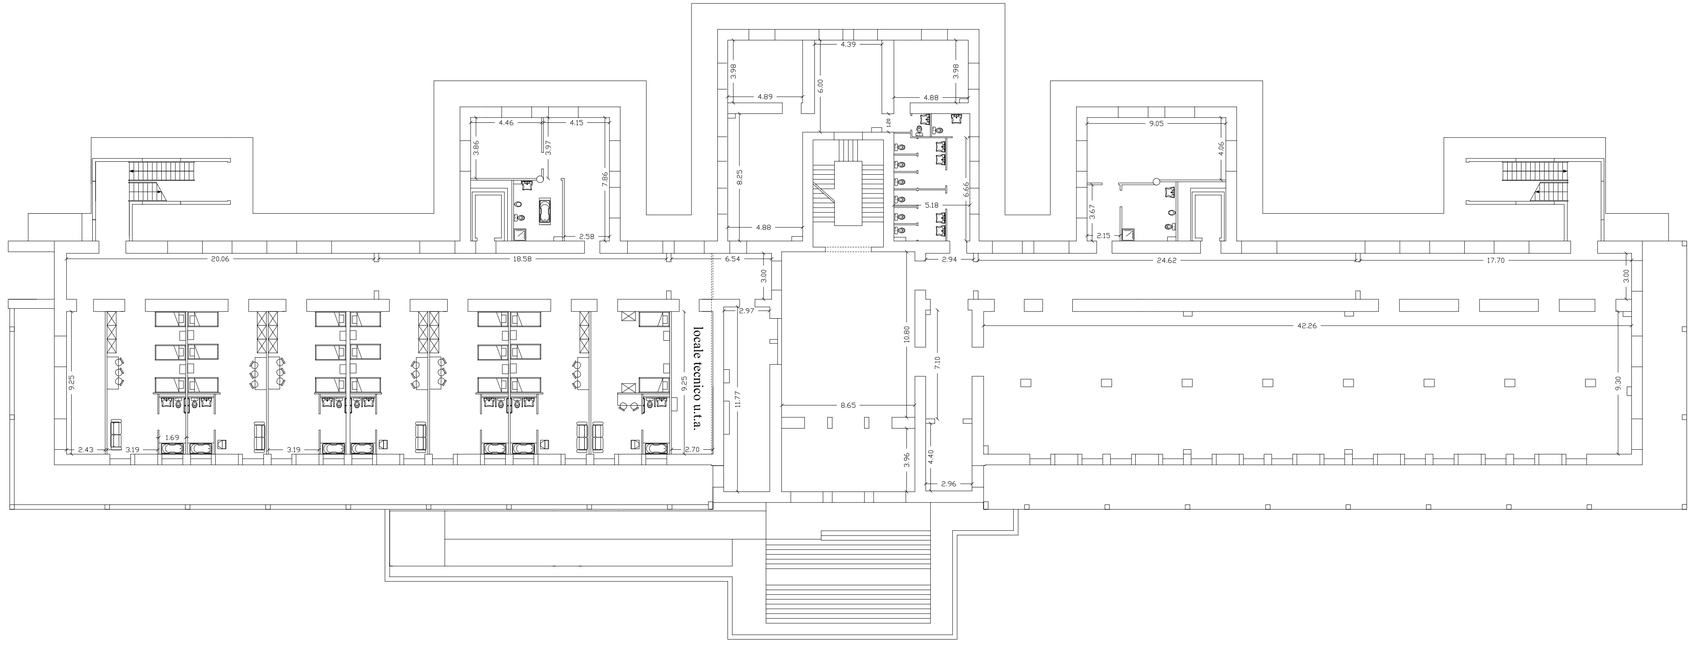

A. U. S. L. 6

PROGETTO DI RISTRUTTURAZIONE E ADEGUAMENTO A RESIDENZA SANITARIA ASSISTENZIALE EX CONSORZIO ANTITUBERCOLARE

PIANA DEGLI ALBANESI

PALERMO

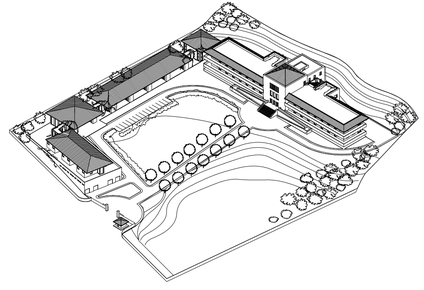

Progettisti:
arch. GAETANO CATALDO
ing. MARCO ANTONIO RIZZO
ing. PIETRO TRIOLO

Il R.U.P.:
Arch. Giuseppe Armato

Impresa Appaltatrice:

Titolo : **PIANTA PIANO INGRESSO**

Allegato Contabile:

Data :

Scala : 1 : 200