


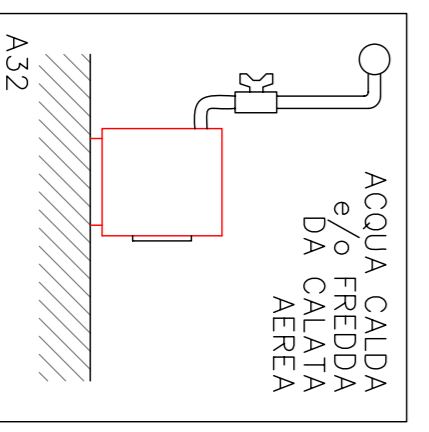
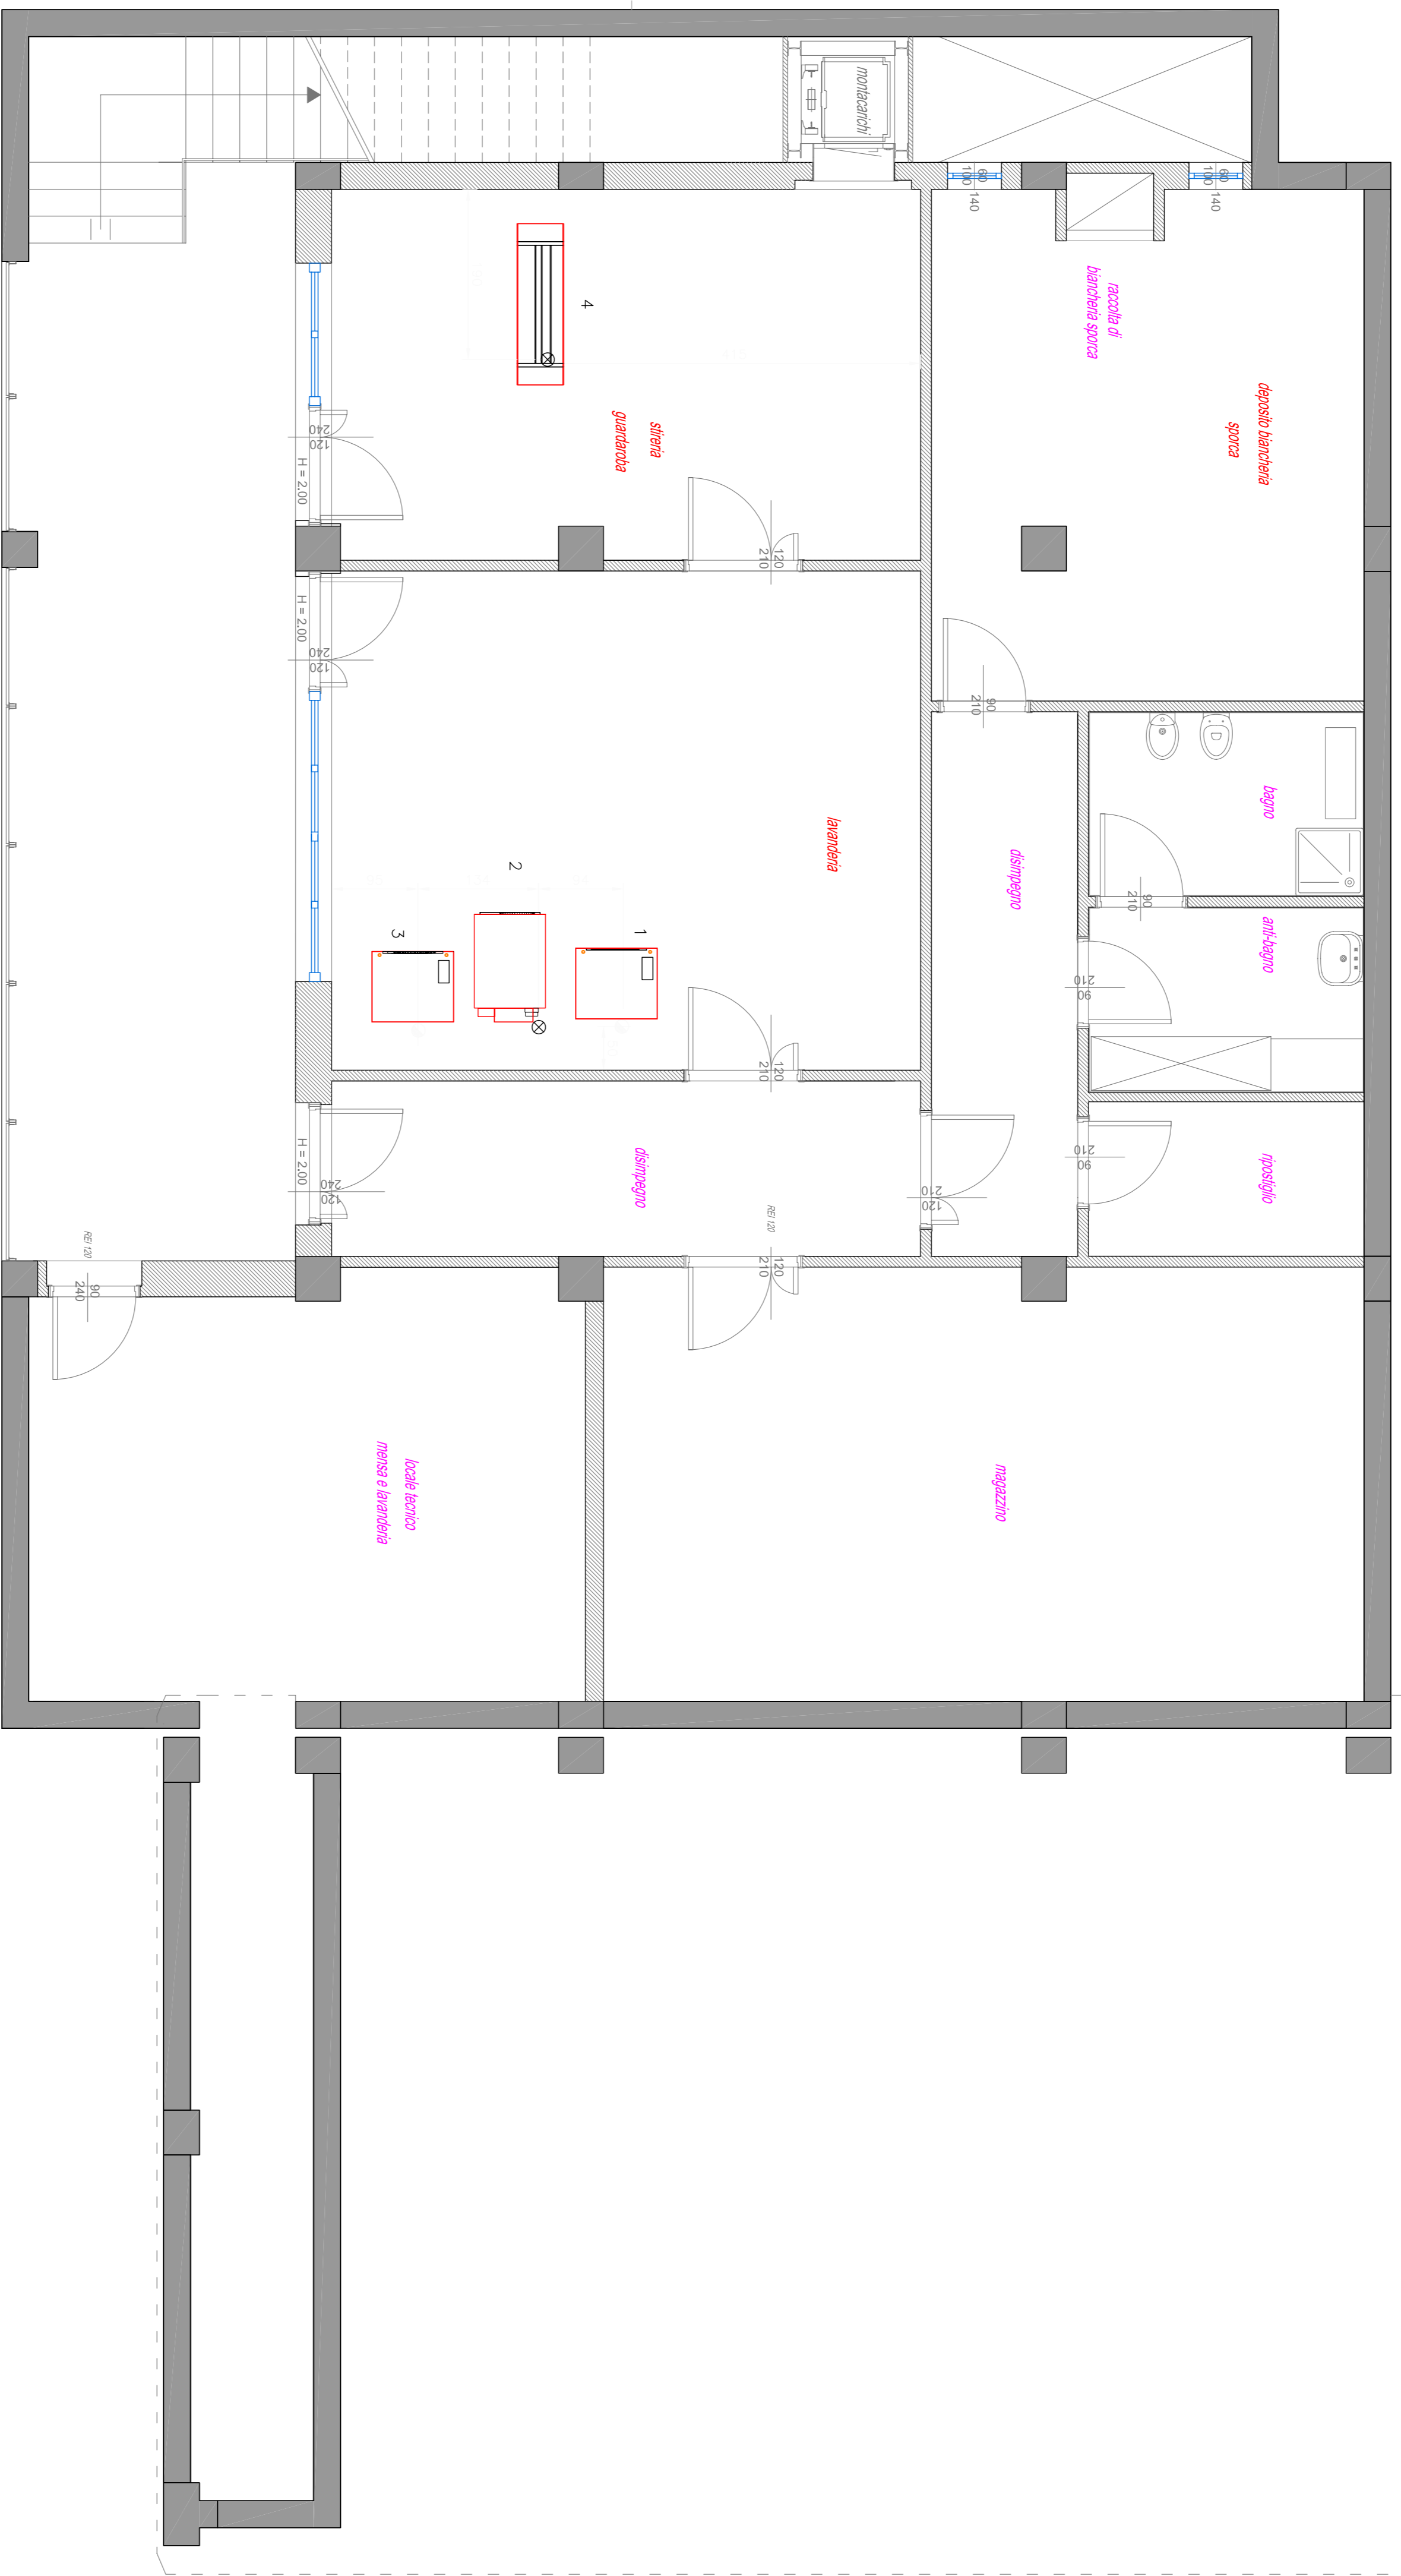


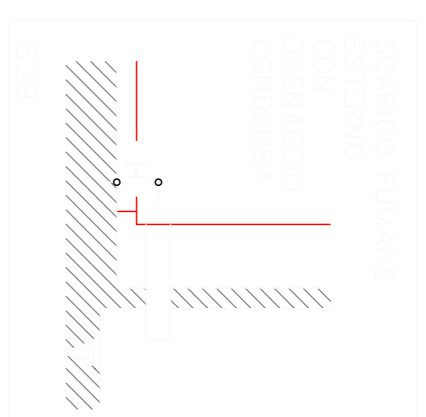

POS	Q.	DESCRIZIONE	ACQUA CALDA		ACQUA FREDDA	
			DIAM.	TIPO	DIAM.	TIPO
1	1	LAVAGNERIFUGA EL.13 KG SEMI-PROGRAM.	3/4"	A32	3/4"	A32
2	1	ESSICCATORE ELETTRICO 16 KG INV. ROTAZ.				
3	1	LAVAGNERIFUGA EL.13 KG SEMI-PROGRAM.	3/4"	A32	3/4"	A32
4	1	MANGANO ELETTRICO RULLO DIA.30X1400 MM				

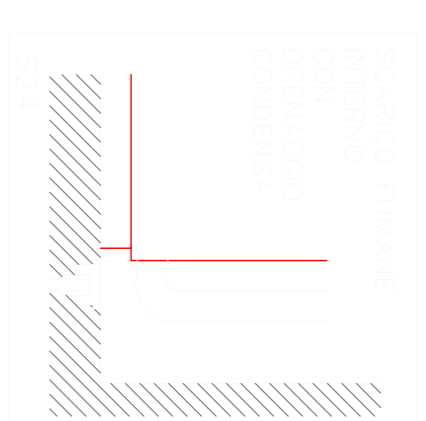

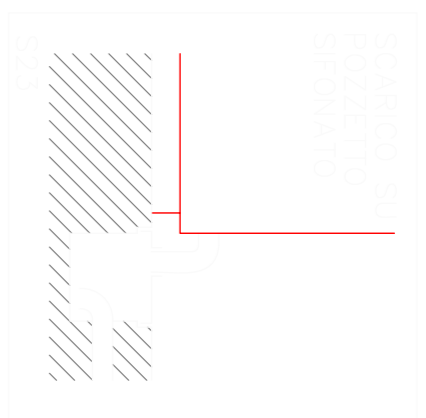

POS	Q.	DESCRIZIONE	SCARICHI				
			DIAM.	TIPO	H. mm	DIAM.	TIPO
SCARICHI							
1	1	LAVACENTRIFUGA EL.13 KG SEMI-PROGRAM.	75mm	S23	---		
2	1	ESSICCATORE ELETTRICO 16 KG INV. ROTAZ.	40mm	S24	---		
3	1	LAVACENTRIFUGA EL.13 KG SEMI-PROGRAM.	75mm	S23	---		
4	1	MANGANO ELETTRICO RULLO DIA.230X1400 MM	40mm	S29	90		

Legna del filo d'oro - Termini Imerese (PA)

Serie Progetto Impianti - costruttivo

Corpo D - Pianta Piano Interrato
Lavanderia - allacci di scarico

file: data: 29-09-2008

TAV. 31
Scala: 1:50

