STATO DI FATTO
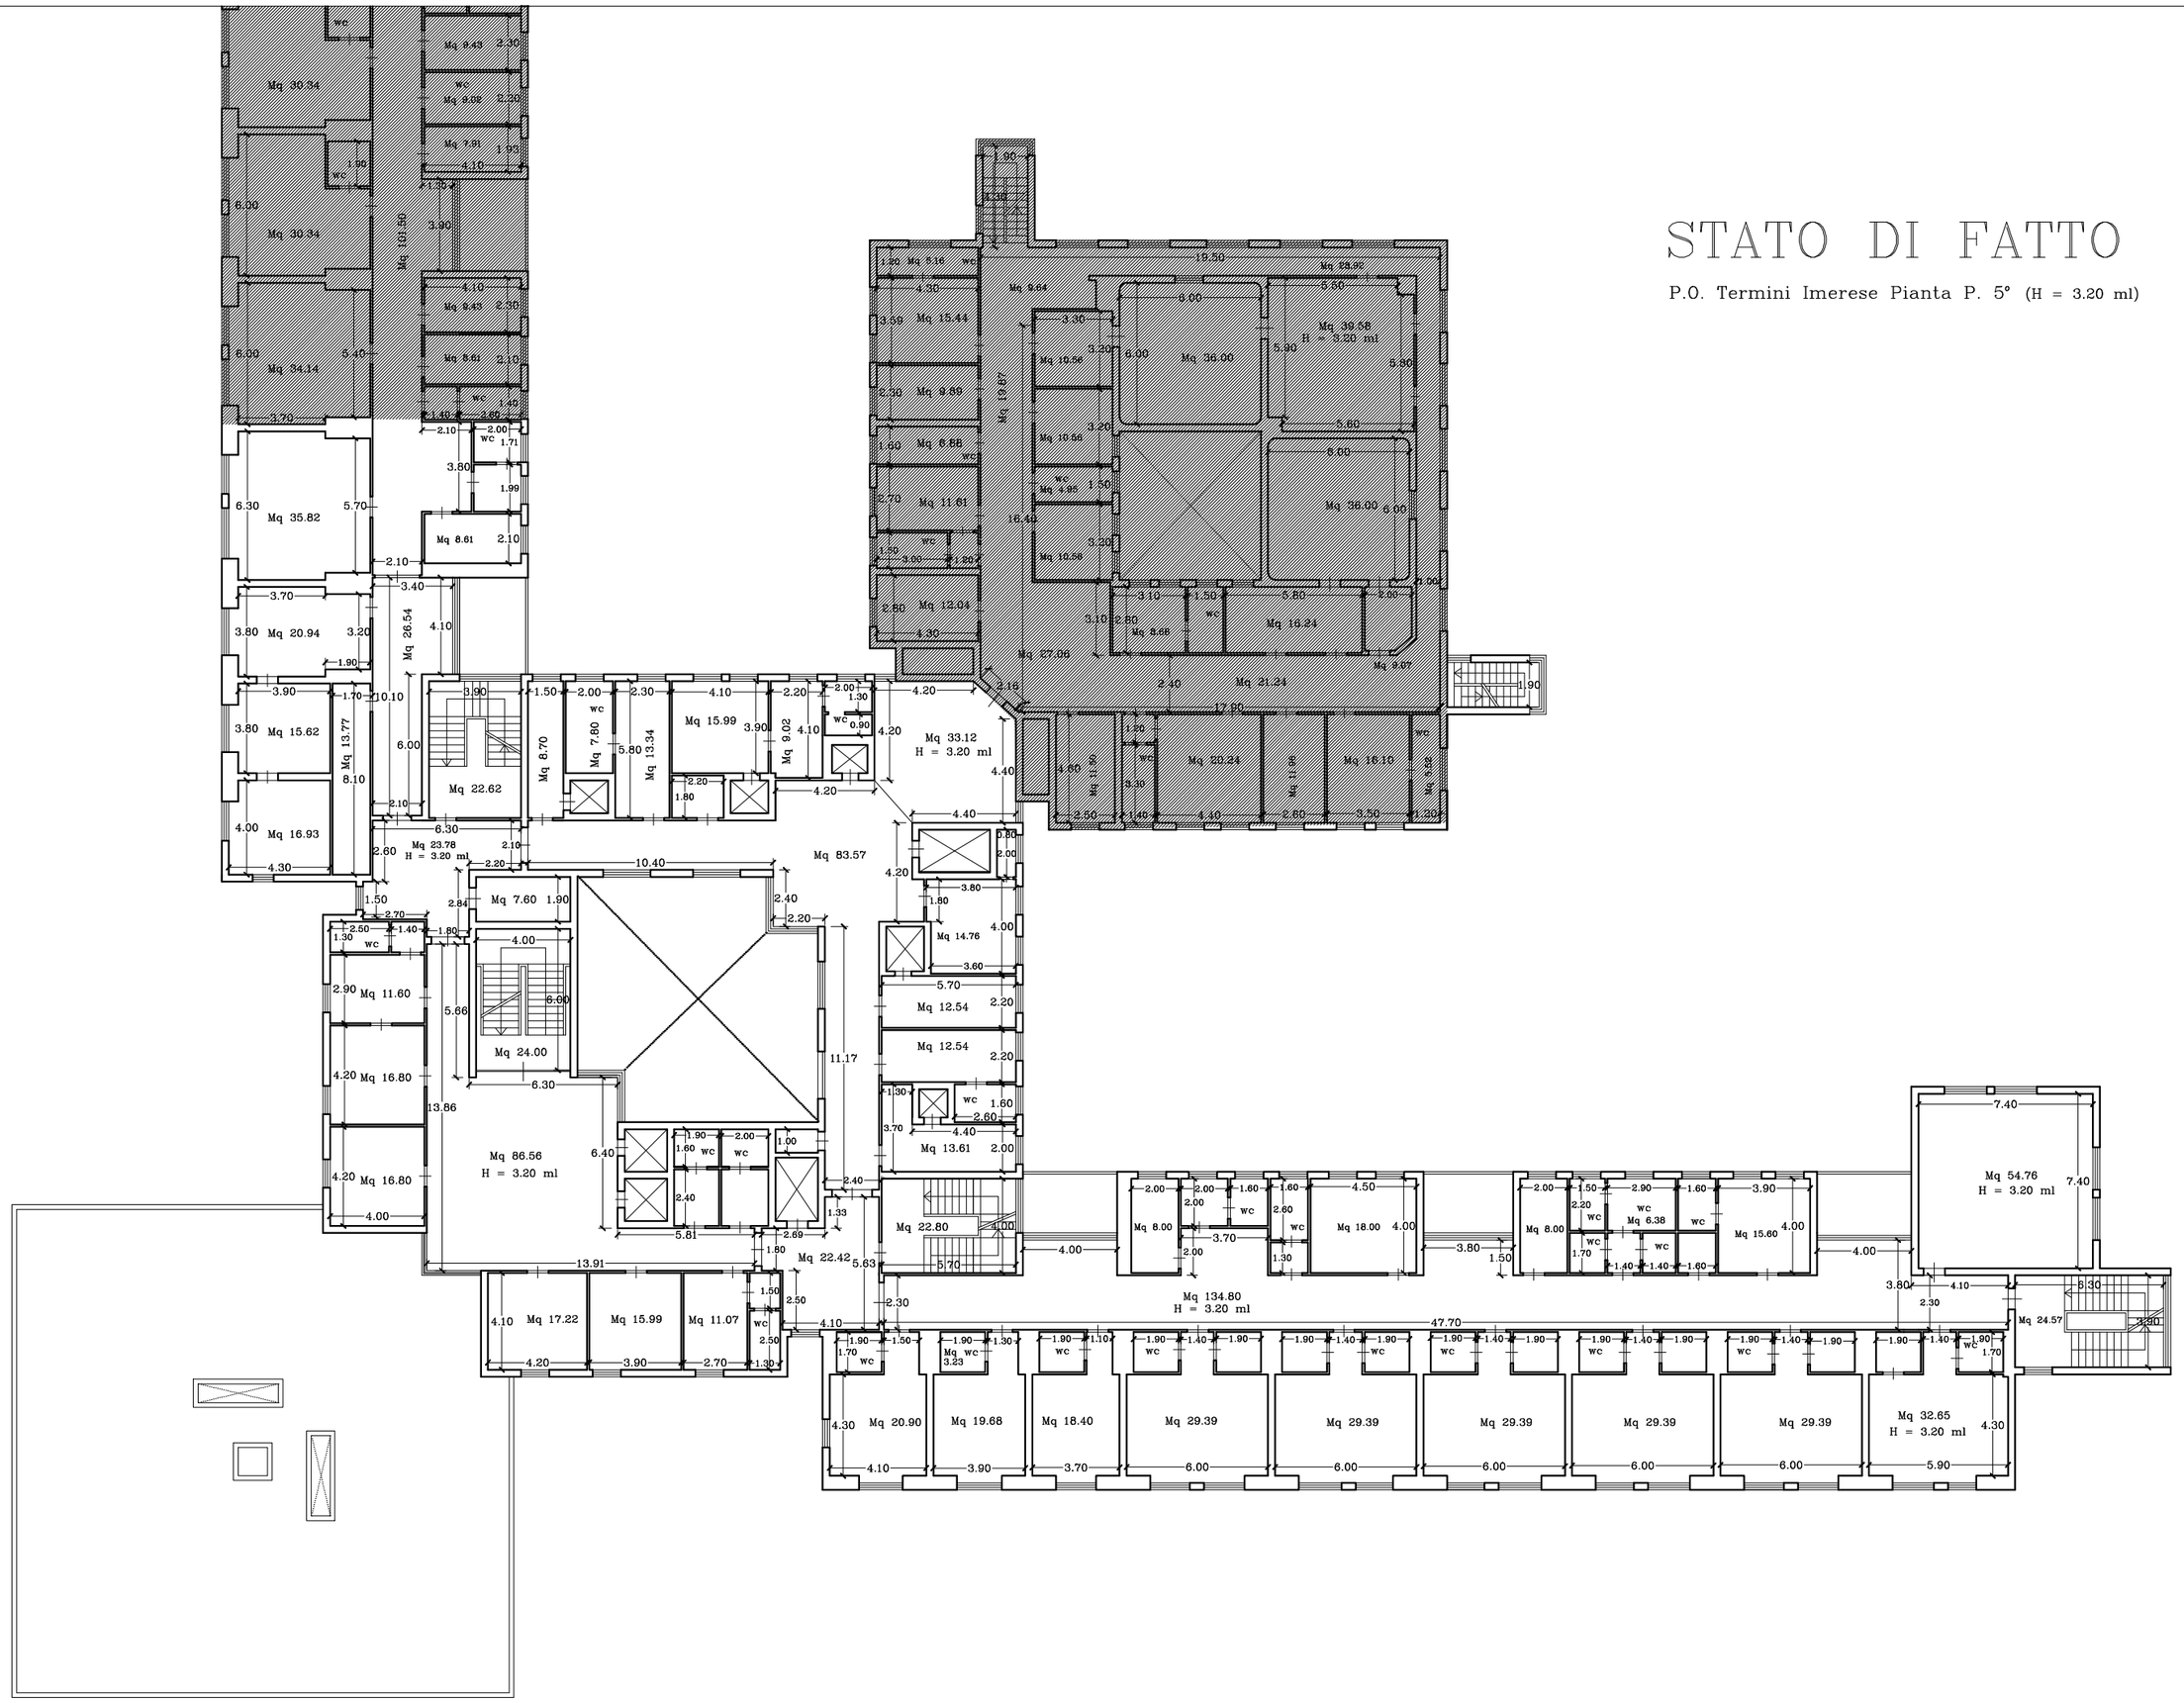
P.O. Termini Imerese Pianta P. 5° (H = 3.20 ml)