


# P.O. INGRASSIA

LOTTO 2 MQ 36

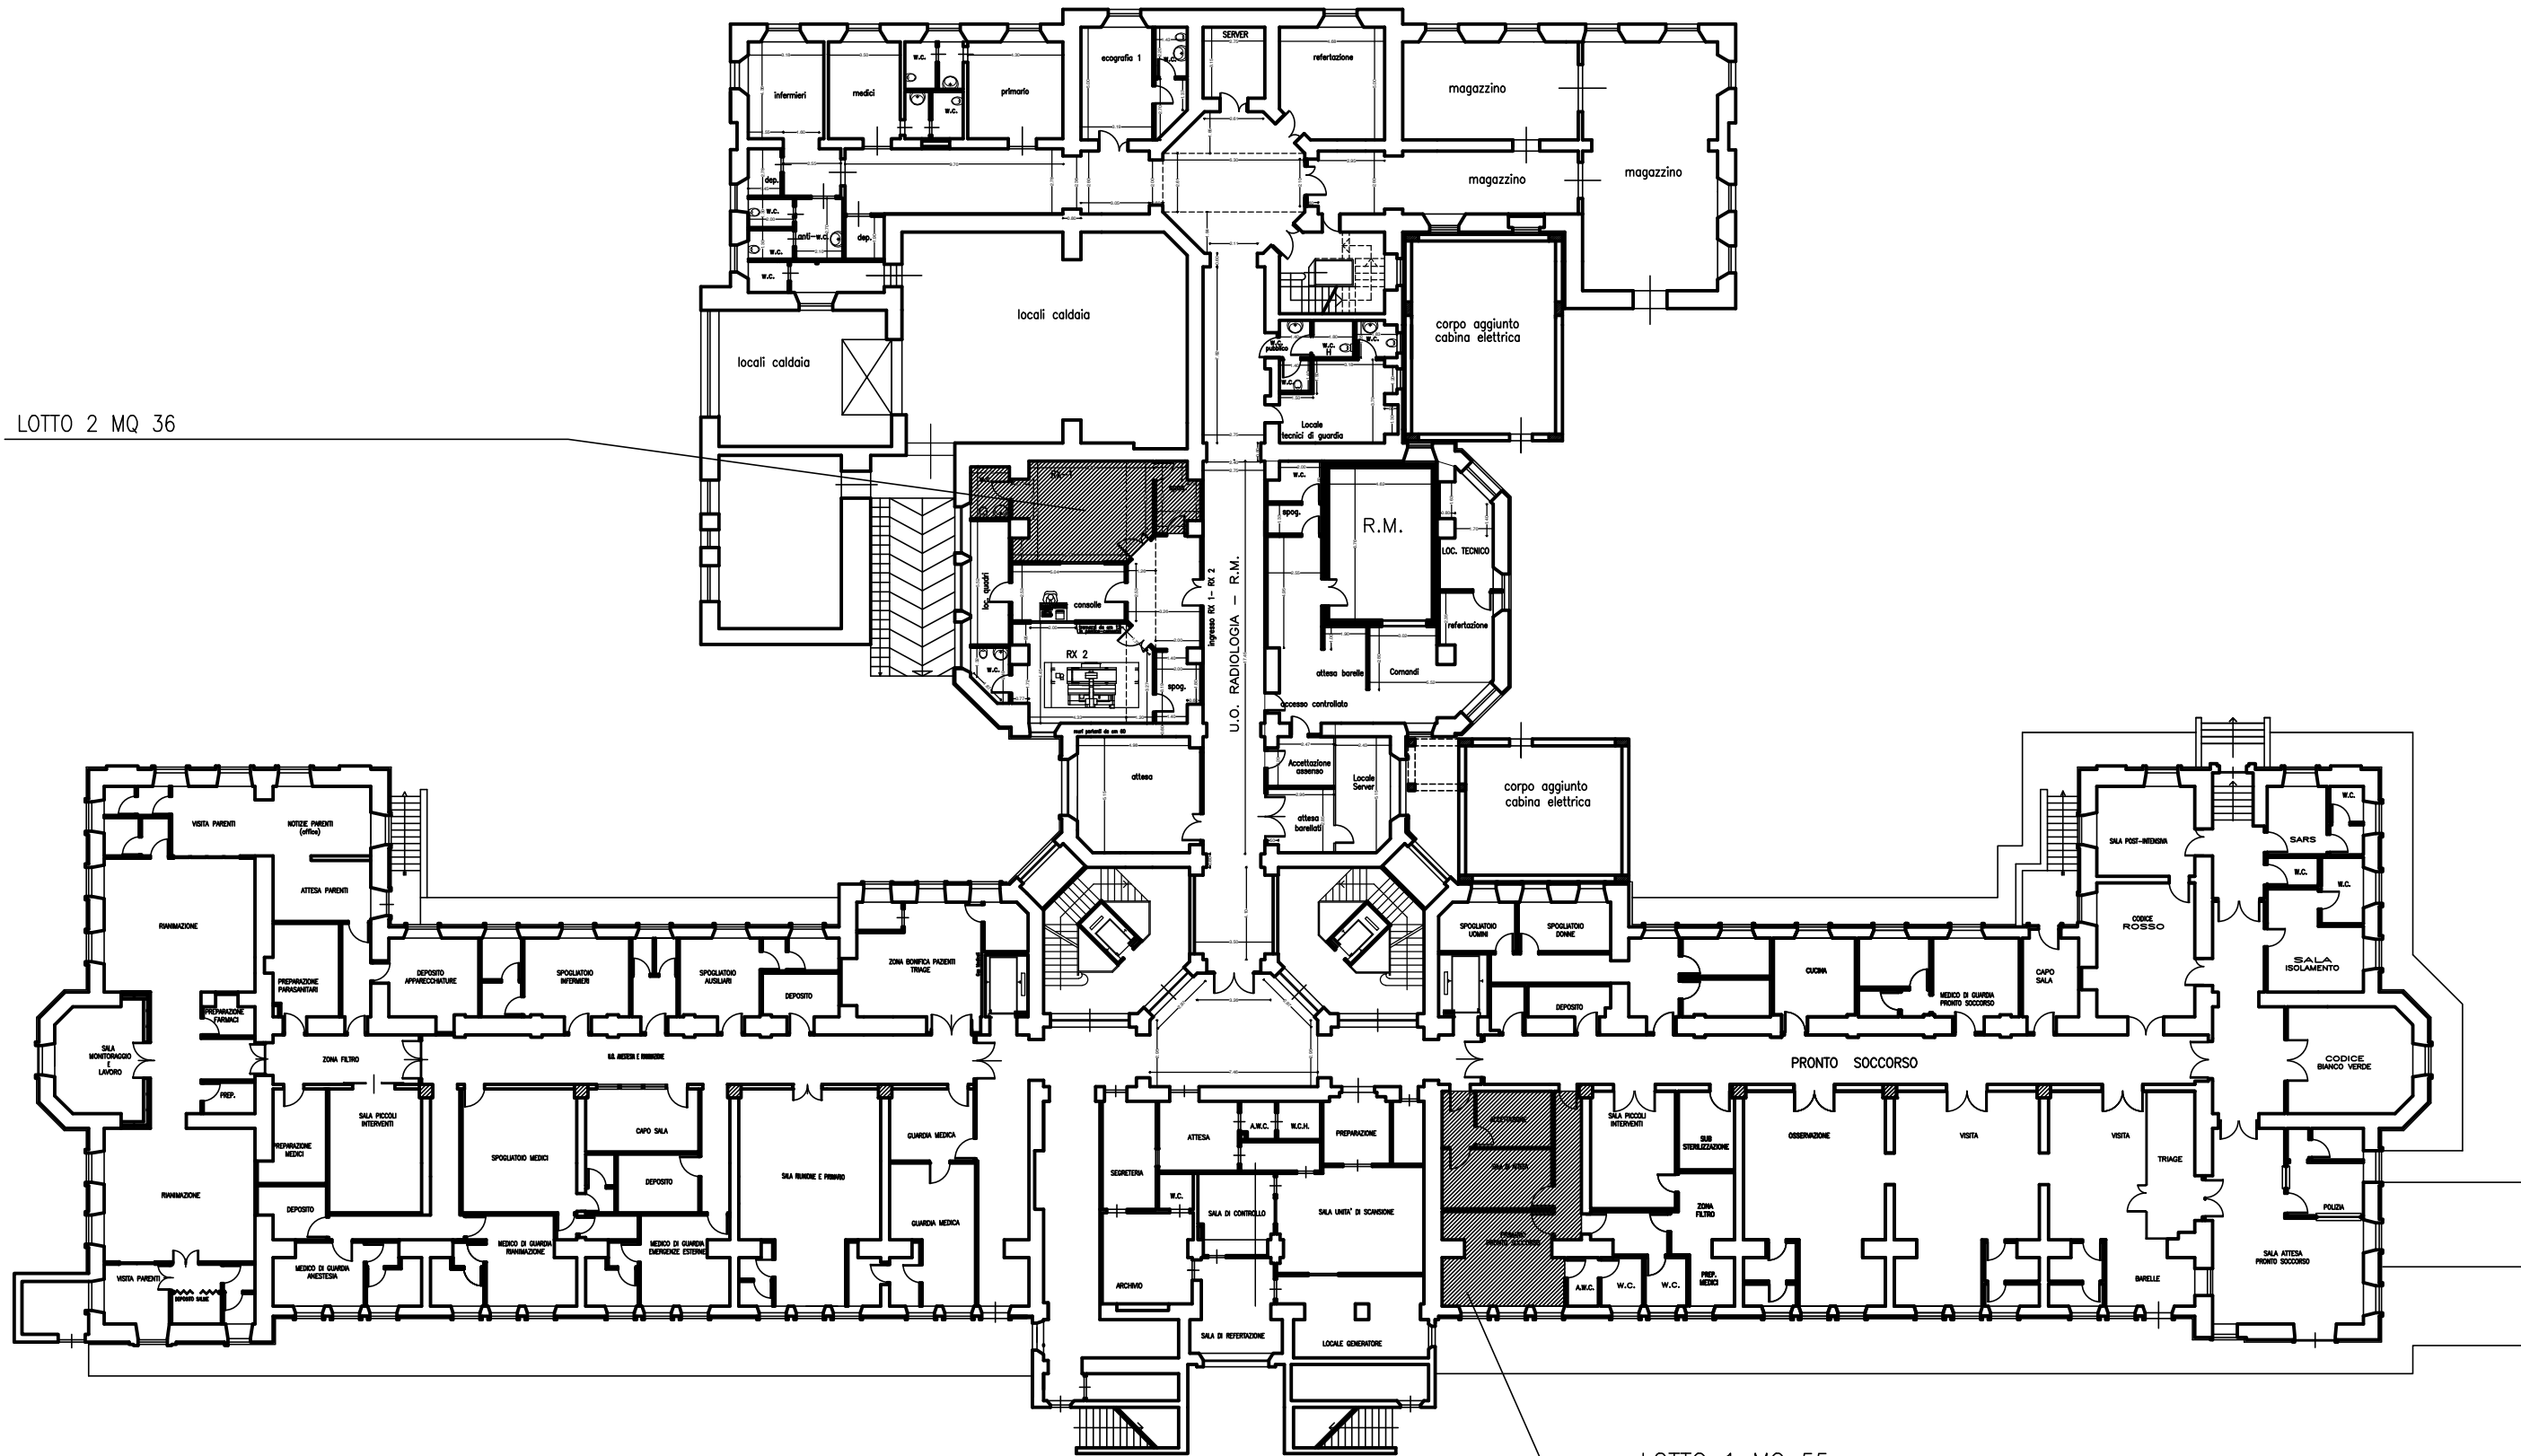

LOTTO 1 MQ 55

# PIANTA PIANO SEMINTERRATO