


POLIAMBULATORIO DI LERCARA FRIDDI

Piano Seminterrato

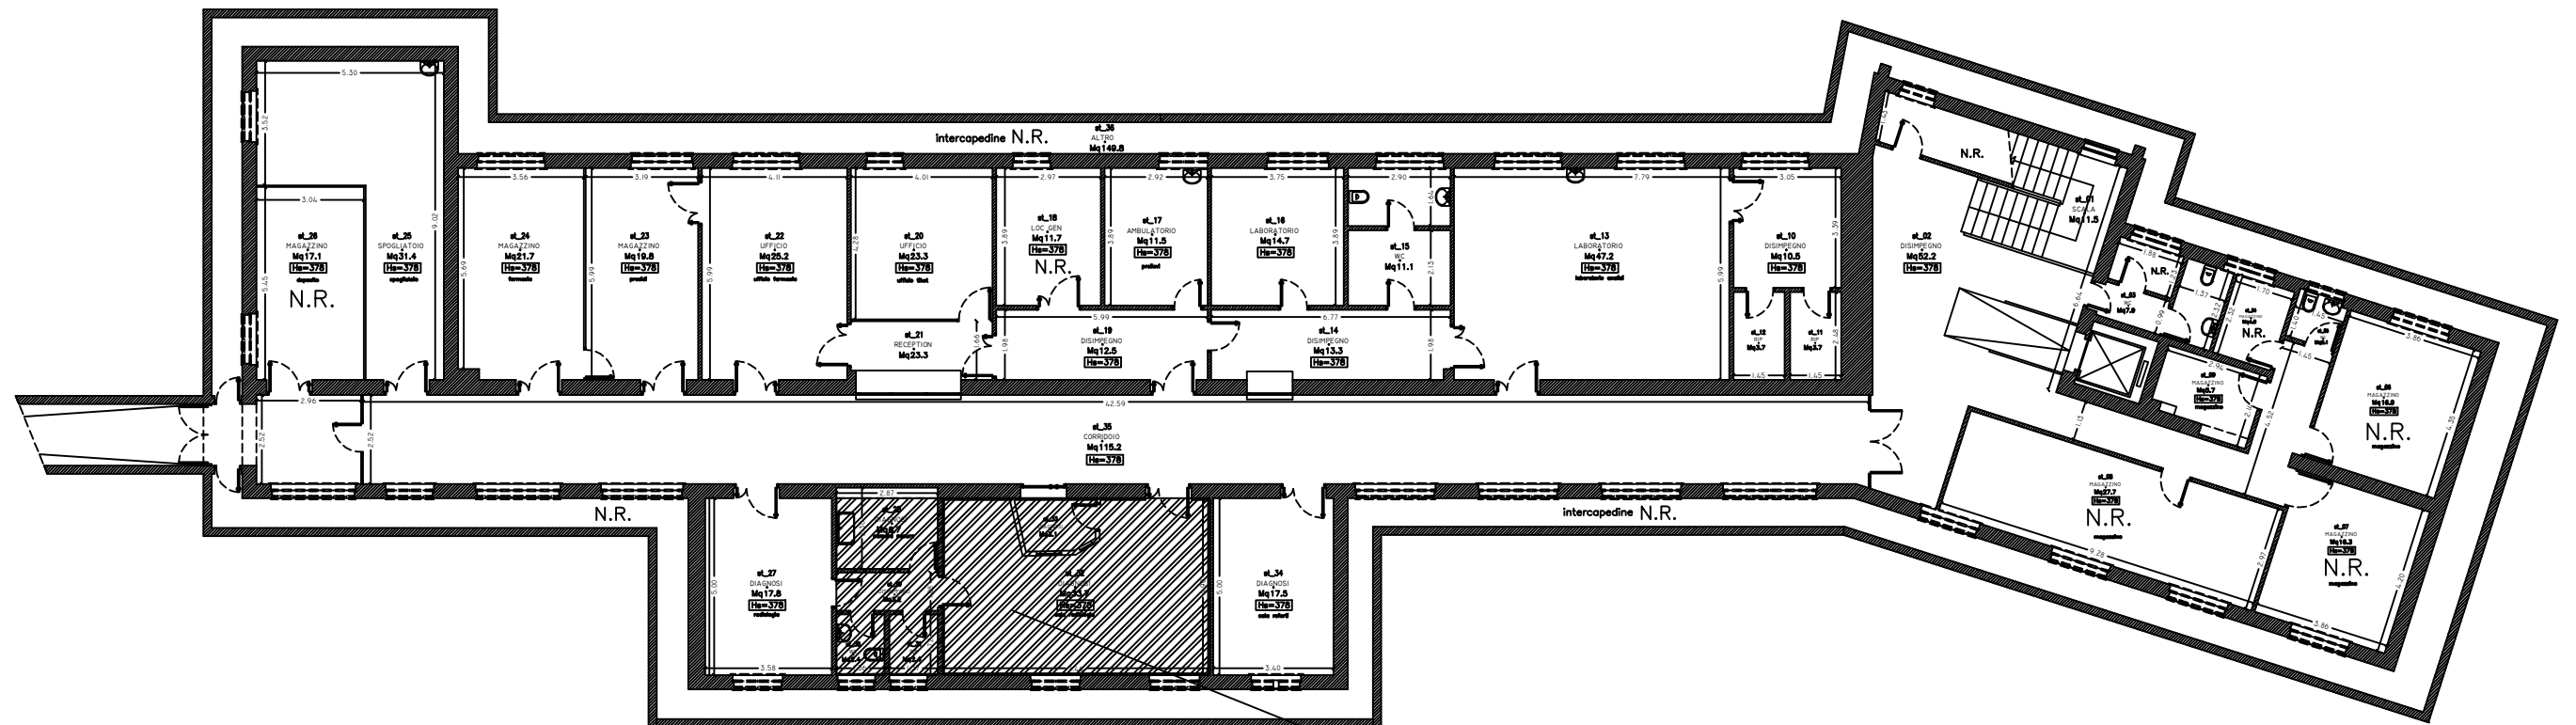

lotto 1: locale individuato per la realizzazione di una diagnostica radiologica compatta digitale diretta di mq 51

